


PINNANTASAUUS 1:200

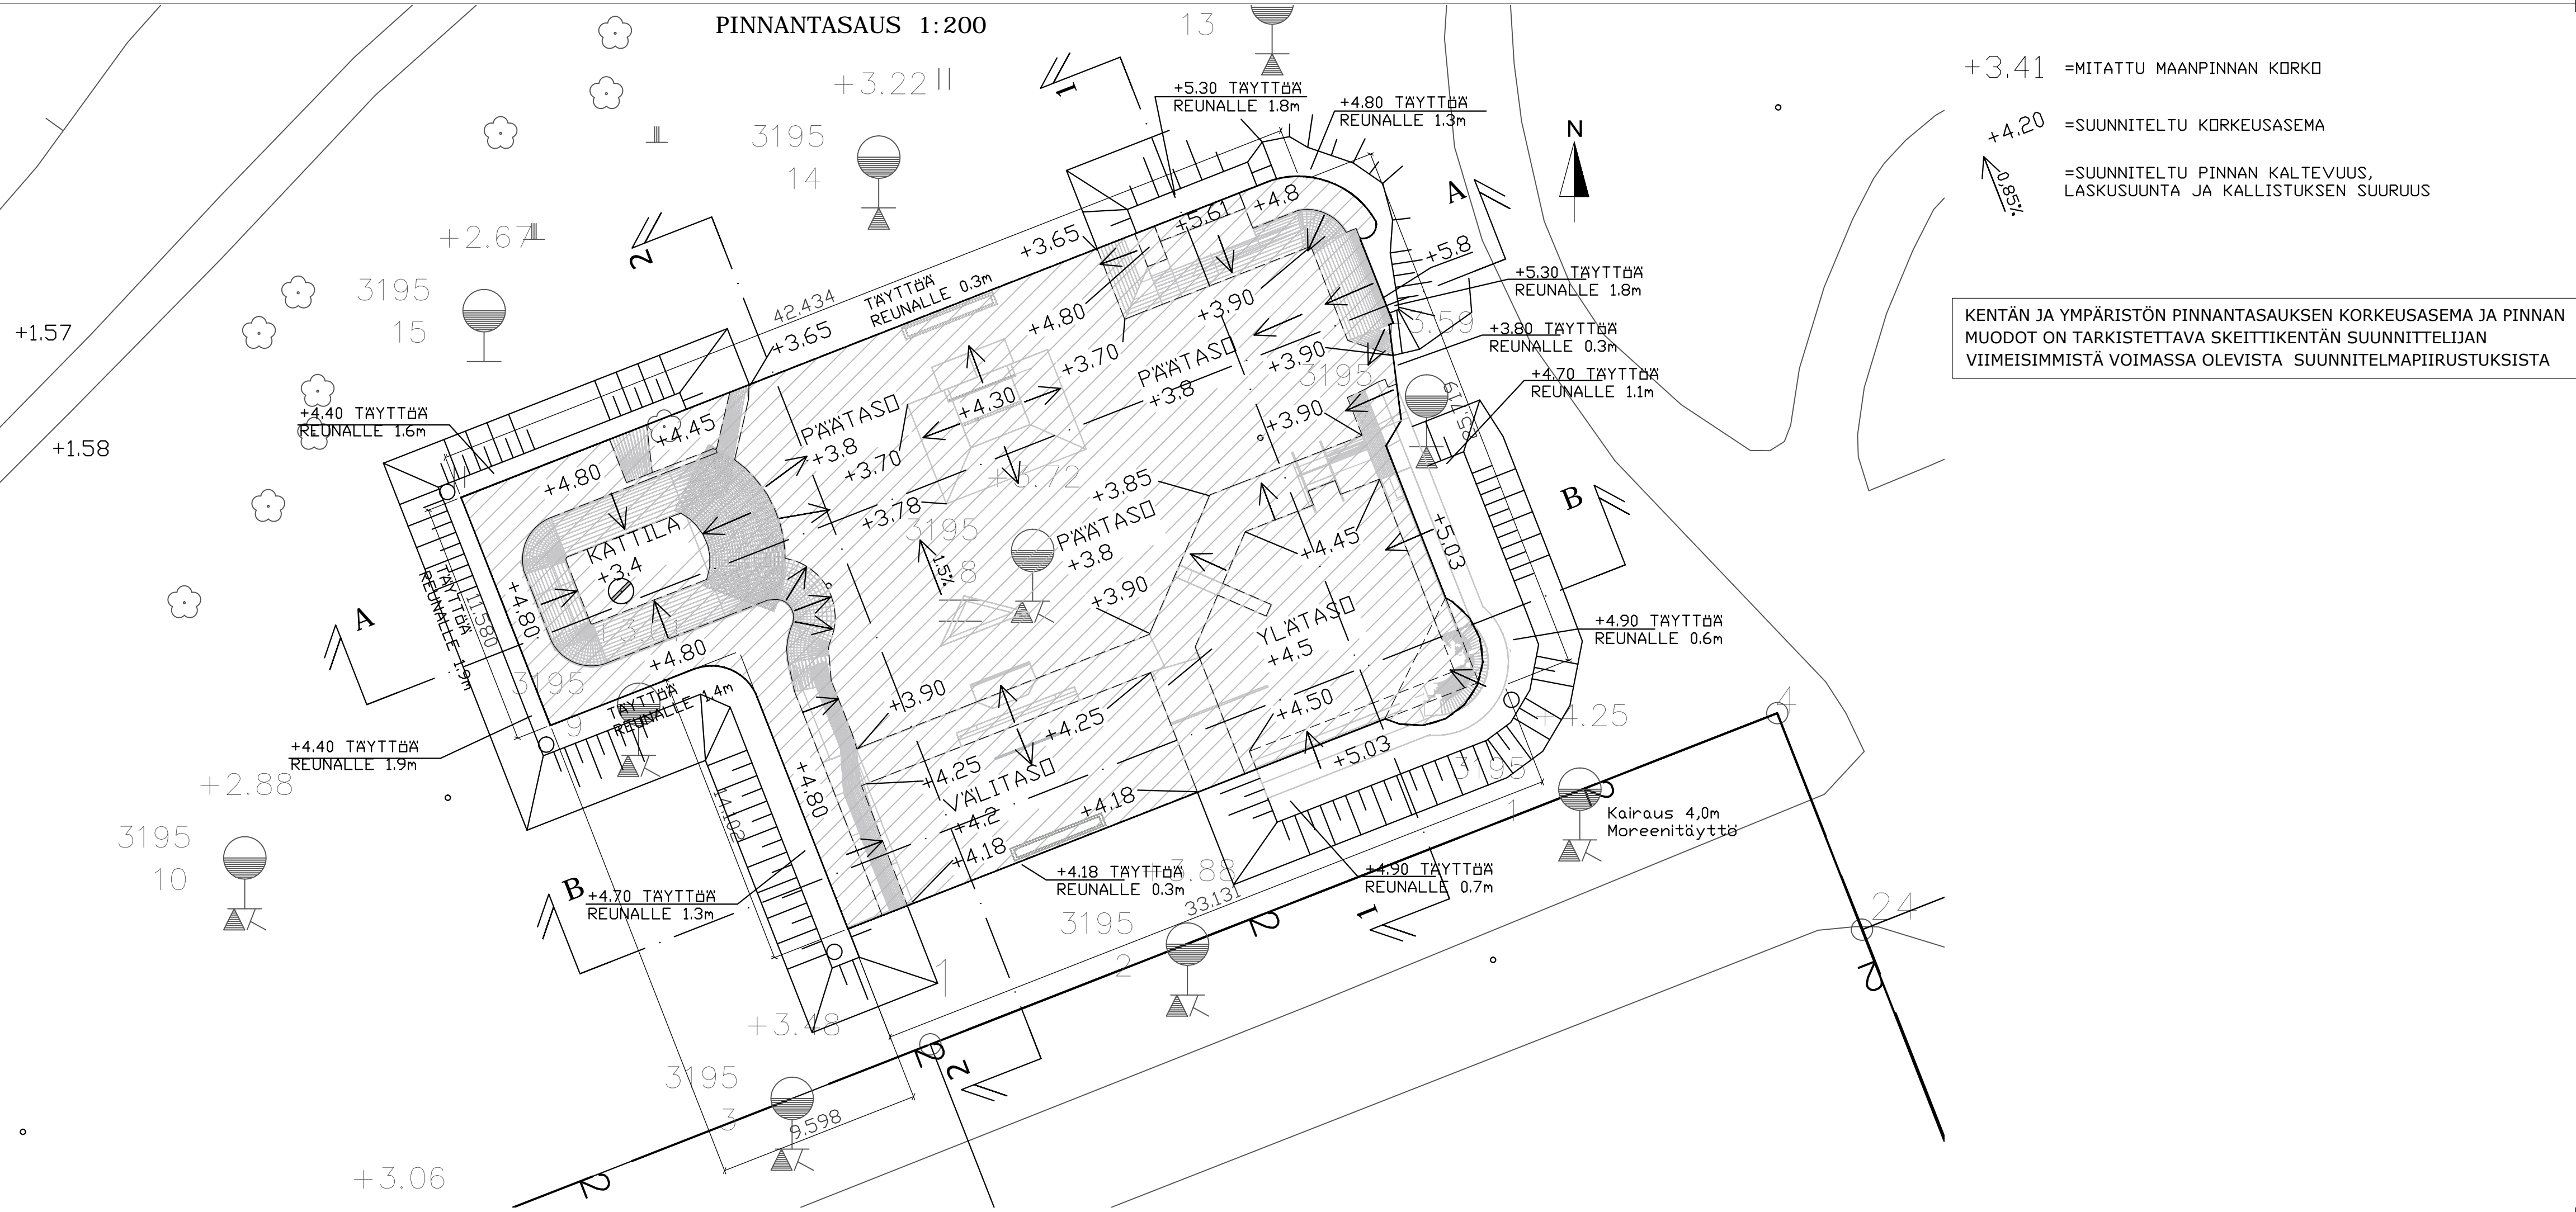

- +3.41 =MITATTU MAANPINNAN KORKO
- +4.20 =SUUNNITELTU KORKEUSASEMA
- =SUUNNITELTU PINNAN KALTEVUUS, LASKUSUUNTA JA KALLISTUKSEN SUURUUS

KENTÄN JA YMPÄRISTÖN PINNANTASAUUKSEN KORKEUSASEMA JA PINNAN MUODOT ON TARKISTETTAVA SKEITTIKENTÄN SUUNNITTELIJAN VIIMEISIMMISTÄ VOIMASSA OLEVISTA SUUNNITELMAPIIIRUSTUKSISTA

REV	PVM	TEKIJA	ERITTELY	
A	30.9.2019	PLo	Skeittikentän sijaintia siirretty 3m lounaaseen, pinnantasauksen korkomuutokset	
Kaupunginosa/Kylä		Kortteli/Tila	Tonni/mo	Viranomaisten merkintöjä
-		-	-	-
Rakennuksen numero/Rakennusten numerot/Rakennustunnus/Rakennustunnukset				
Rakennustoimenpide UUDISRAKENNUS			Piirustuslaji POHJARAKENNEPIIRUSTUS	Juoks.no 1
Kohde VAASAN SKEITTIPARKKI ONKILAHDENPUISTO VAASA			Piirustuksen sisältö Pohjapiirustus Pinnantasaus	Mittakaavat 1:200
suunnittelualue, työnnumero ja piirustuksen numero				Muutos
sipti consulting				GEO 1663 01 A
Sipti Oy Paasikivenkatu 13, 04200 Kerava 050 569 0991, 040 7558 779				Tiedosto Kaupungin arkistointinumero: j-217/4
Päiväys 14.8.2019 Suunn. P.Lönnqvist Vastuullinen suunn. Ossi Rintala, RI				Piirt.