


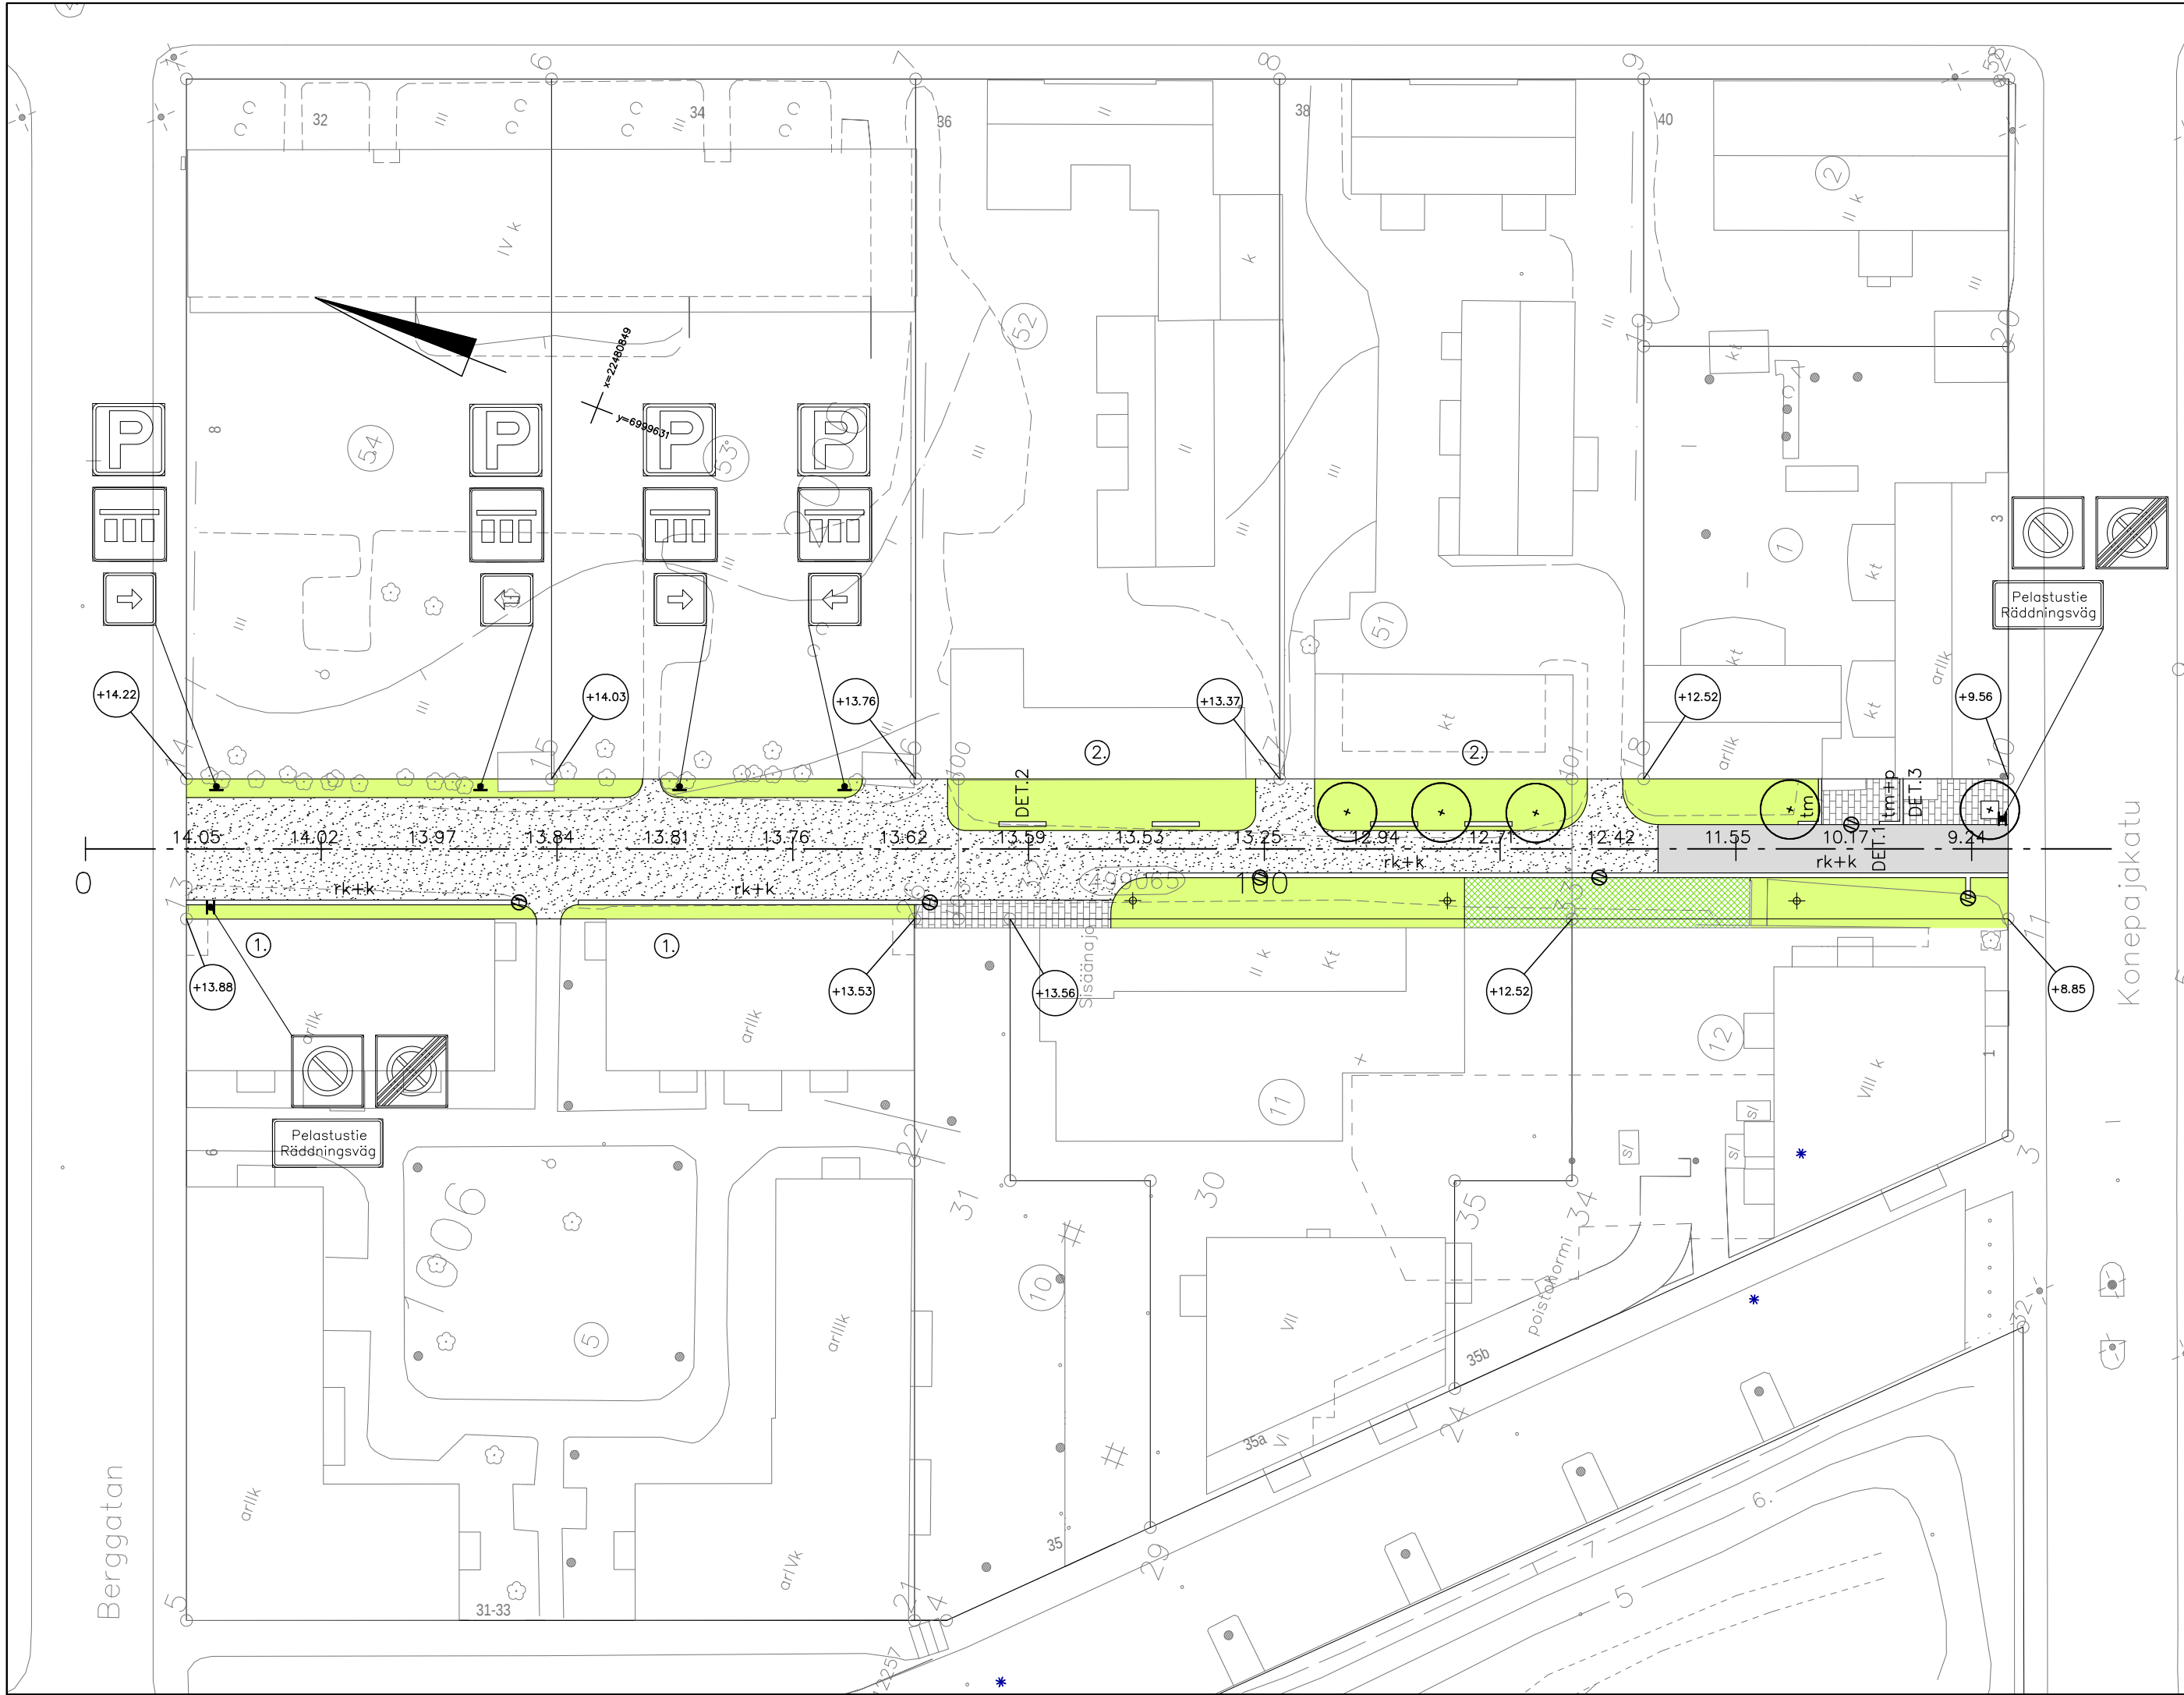

- MERKINTÖJEN SELITYKSET
- 13.62 Suunniteltu pinnan korkeustaso
 - rk+k Reunakivi ja vesikouru
 - upotettava j-reunakivi, harmaa
 - kahden kiven levyinen kouru, harmaa
 - Asfaltti, harmaa ja vaaleanruskea kiviaines, hiekkapuhallettu pinta
 - Murske
 - KaM # 0..11
 - Betonilaatta, harmaa
 - 398 x 398 x 80
 - Betonikivi, harmaa
 - esim Viernappula / Golf-kivi
 - Istutettava alue
 - kts. yleissuunnitelma
 - Ø Ritoläkaivo
 - + Istutettava lehtipuu
 - kts. yleissuunnitelma
 - tm, tm+p Tukimuurit
 - kts. DET.1 / DET.3
 - ✦ Pylväsväläiset
 - Louis Poulsen Icon, suora varsi, musta
 - ① Yleisvalaistus kiinnitetään rakennukseen
 - ② Yleisvalaistus kiinnitetään penkkeihin
 - kts. DET.2
 - Penkki
 - kts. DET.2

Tasokoordinaatisto: ETRS-GK22
Korkeusjärjestelmä: N2000

 Vaasan kaupungin tekninen virasto Kuntateknikka Vasa stads tekniska verk Kommunteknik	HYVÄKS. GODK.		
	TARK. GRANSK.		
	Vaasan Vesi Vasa Vatten		
	LIIK.SUUN. TRAFIKPLAN.		
	SUUNN. PLAN.		JK
VÖYRINKAUPUNKI Palokatu välillä Vuorikatu - Konepajakatu (Suojeluskunnankuja) Katusuunnitelma	SUHDE SKALA	PIIR.n:o RITN.nr a-2177	
	1:500		
	hyväksytty	LIITT.PIIRR.n:o SAMMANH.MED RITN.nr HYVÄKS. GODK.	