


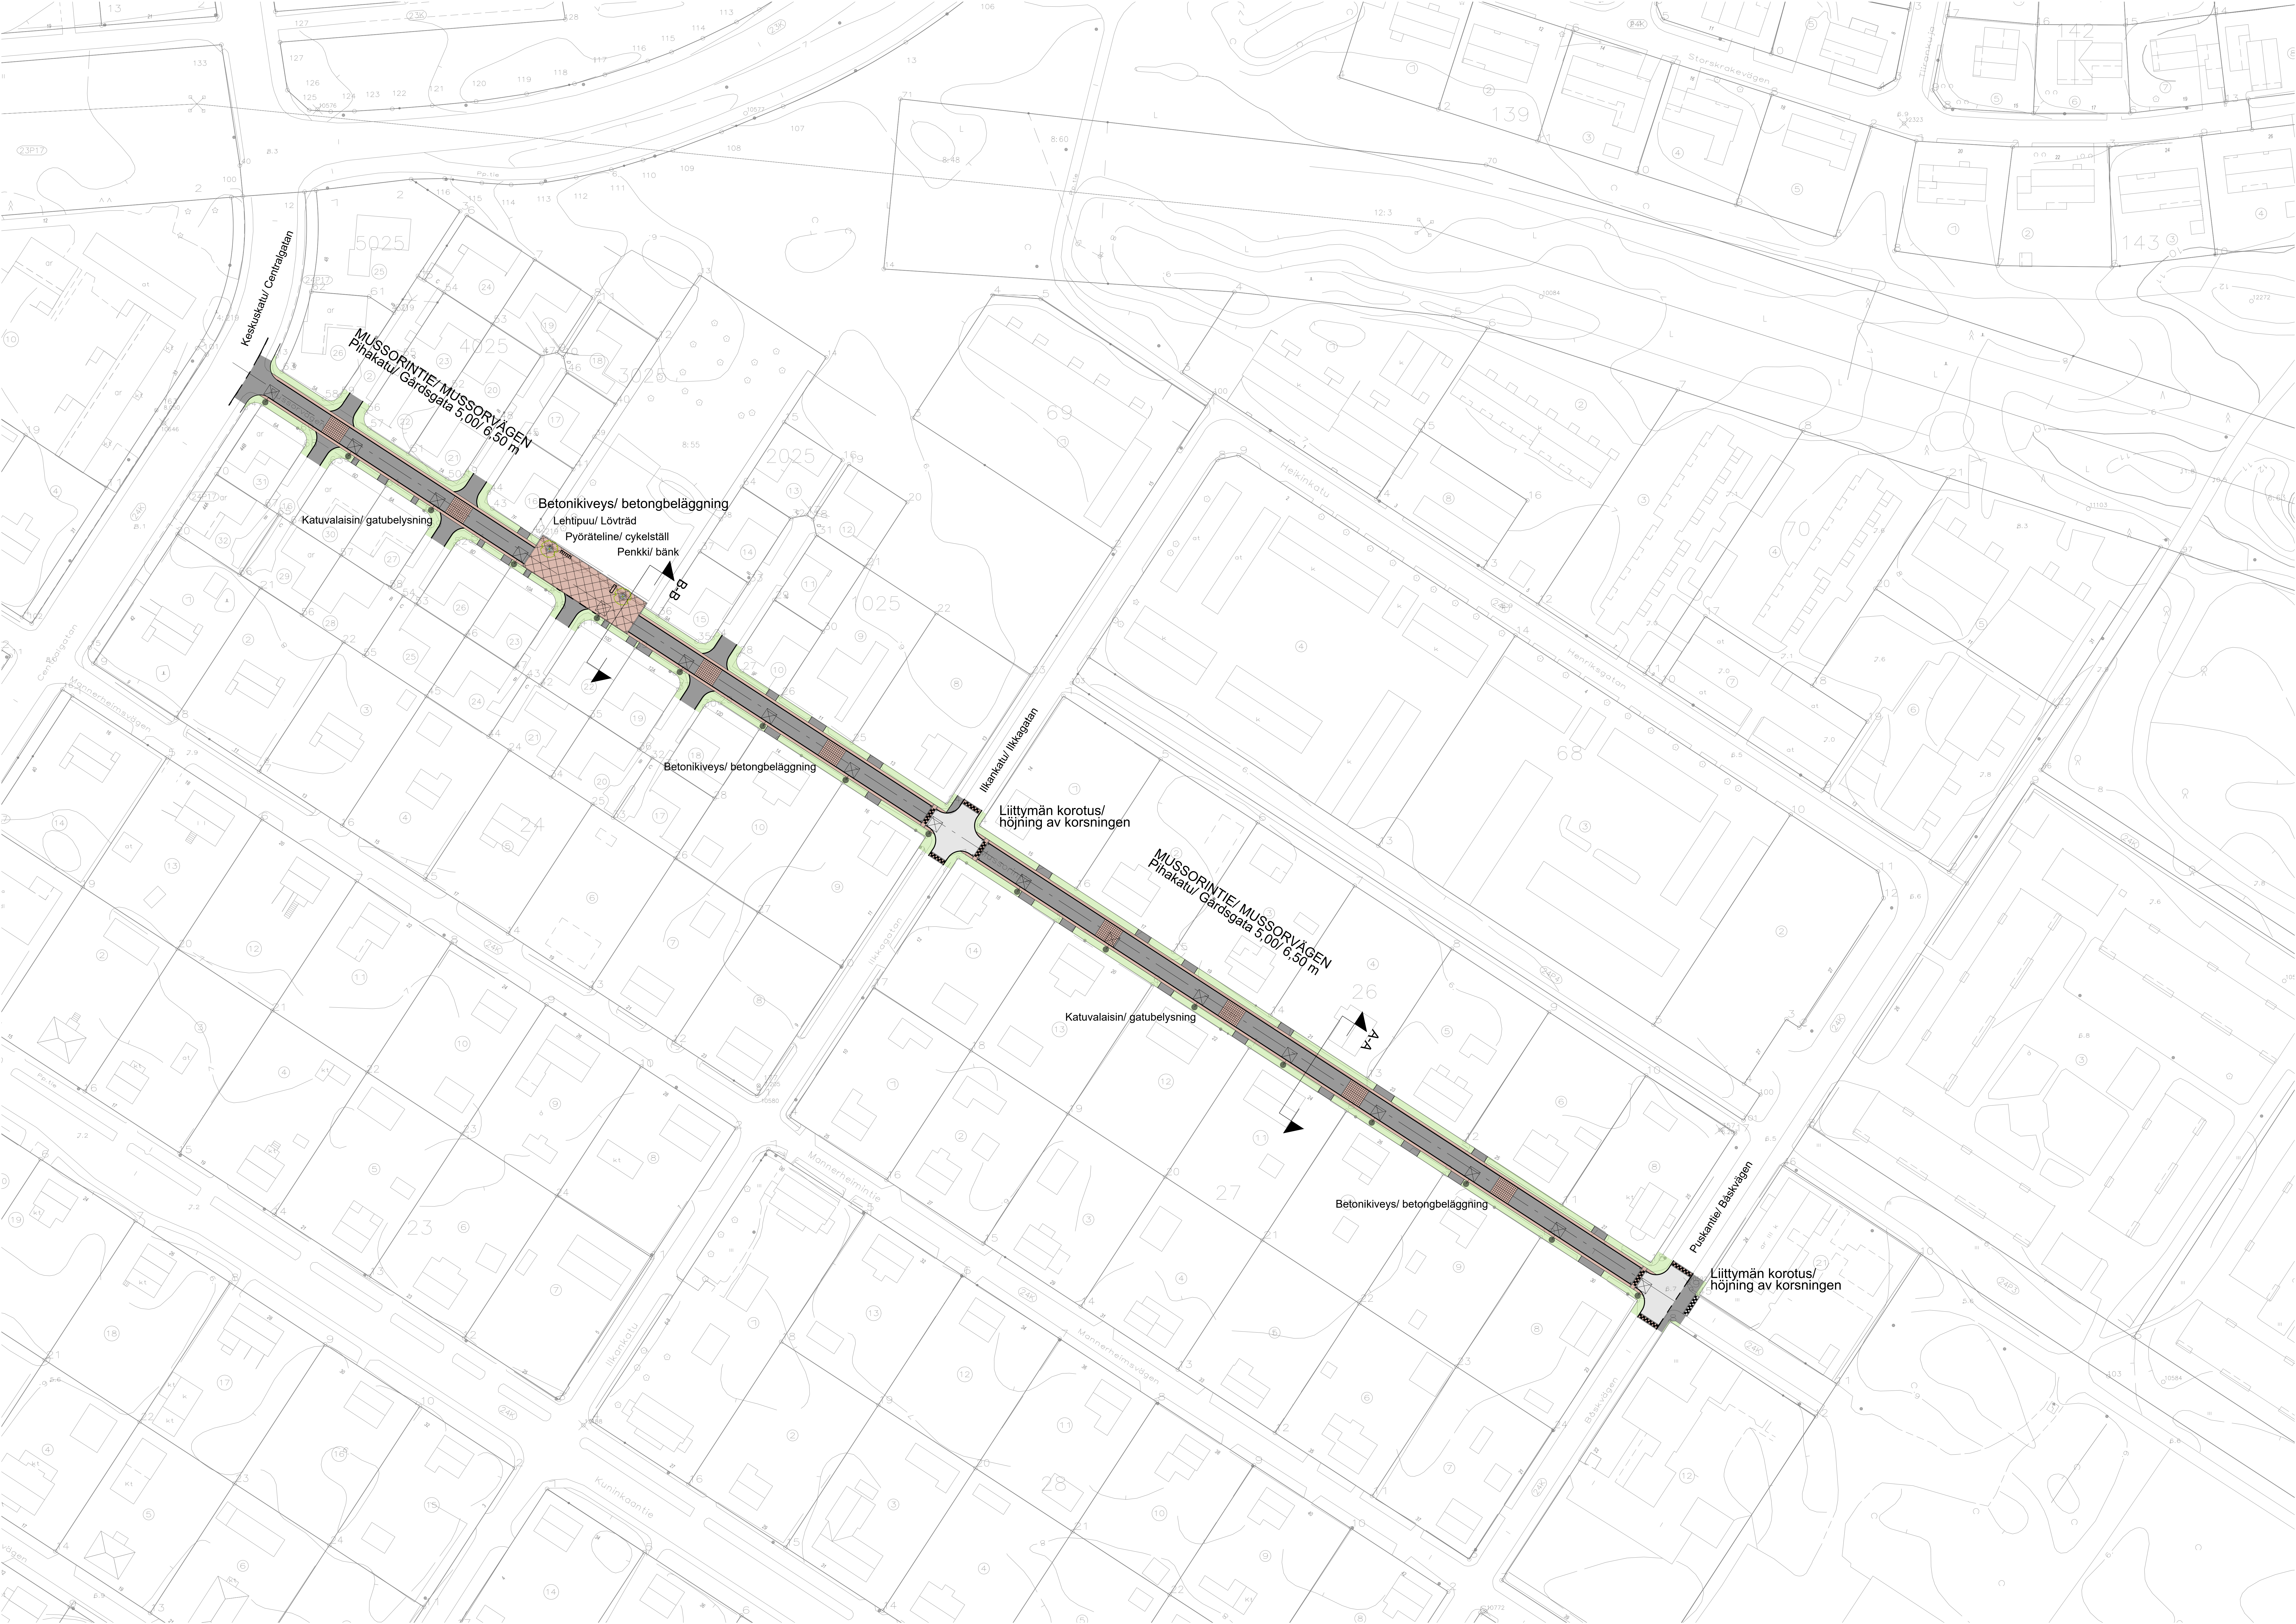

Keskustie/ Centralgatan

MUSSORINTIE/ MUSSORVÄGEN
Pihakatu/ Gardsgata 5,00/ 6,50 m

Katuvalaisin/ gatubelysning

Betonikiveys/ betongbeläggning
Lehtipuu/ Lövtrod
Pyöräteline/ cykelställ
Penkki/ bänk

Betonikiveys/ betongbeläggning

Ilkankatu/ Ilkagatan

Liittymän korotus/
höjning av korsningen

MUSSORINTIE/ MUSSORVÄGEN
Pihakatu/ Gardsgata 5,00/ 6,50 m

Katuvalaisin/ gatubelysning

Betonikiveys/ betongbeläggning

Pusankie/ Baskvägen

Liittymän korotus/
höjning av korsningen