


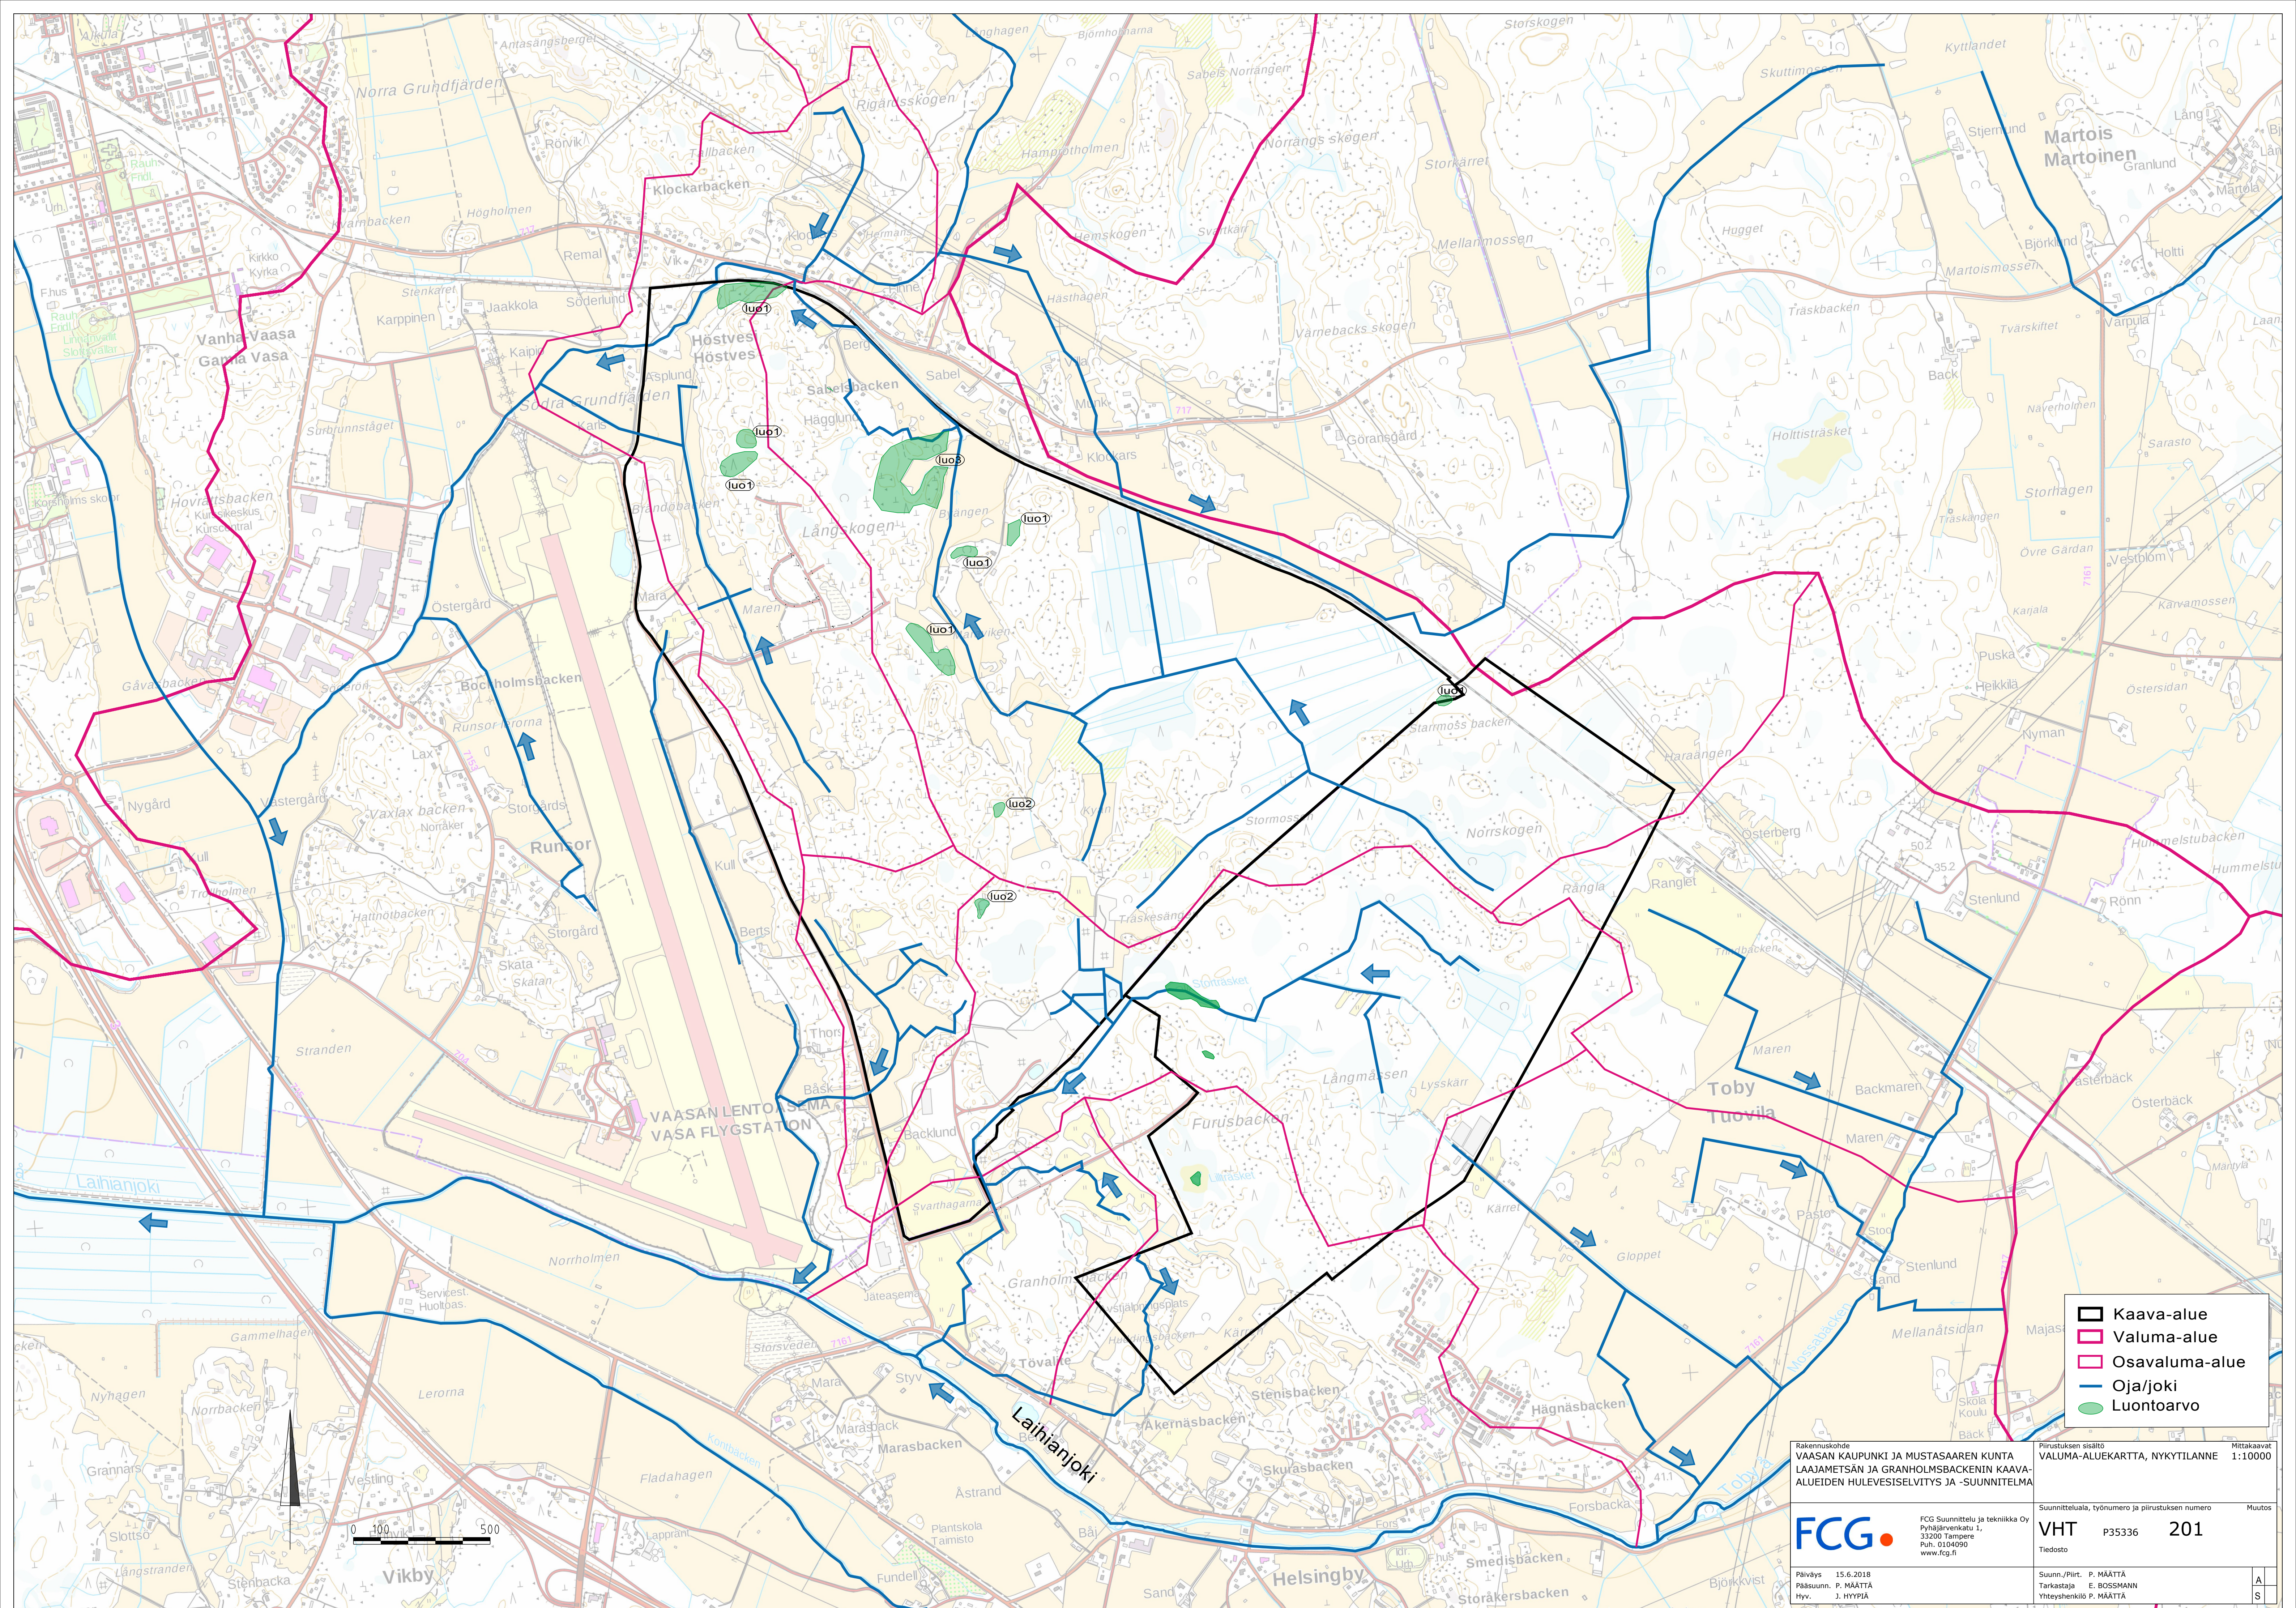

- Kaava-alue
- Valuma-alue
- Osavaluma-alue
- Oja/joki
- Luontoarvo

Rakennuskohde
VAASAN KAUPUNKI JA MUSTASAAREN KUNTA
LAAJAMETSÄN JA GRÄNHOLMSBACKENIN KAAVA-
ALUEIDEN HULEVESISELITYS JA -SUUNNITELMA

FCG Suunnittelu ja tekniikka Oy
Puh. 0104090
www.fcg.fi

Päiväys 15.6.2018
Pääsuunn. P. MÄÄTTÄ
Hyv. J. HYYPIÄ

Piirustuksen sisältö
VALUMA-ALUEKARTTA, NYKYTILANNE

Suunnittelu, työnnumero ja piirustuksen numero
VHT P35336 201

Muutos
Tiedosto

Suunn./Piir. P. MÄÄTTÄ
Tarkastaja E. BOSSMANN
Yhteyshenkilö P. MÄÄTTÄ

Mittakaavat
1:10000

FCG

A
S