
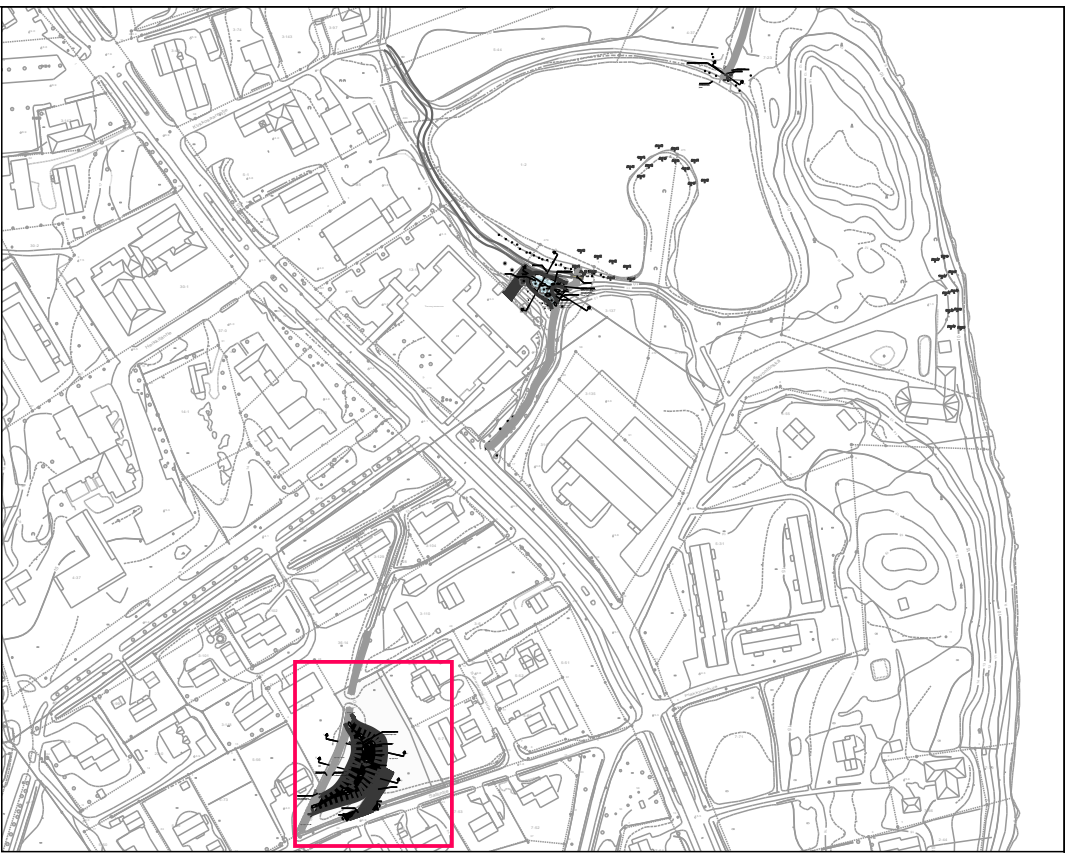


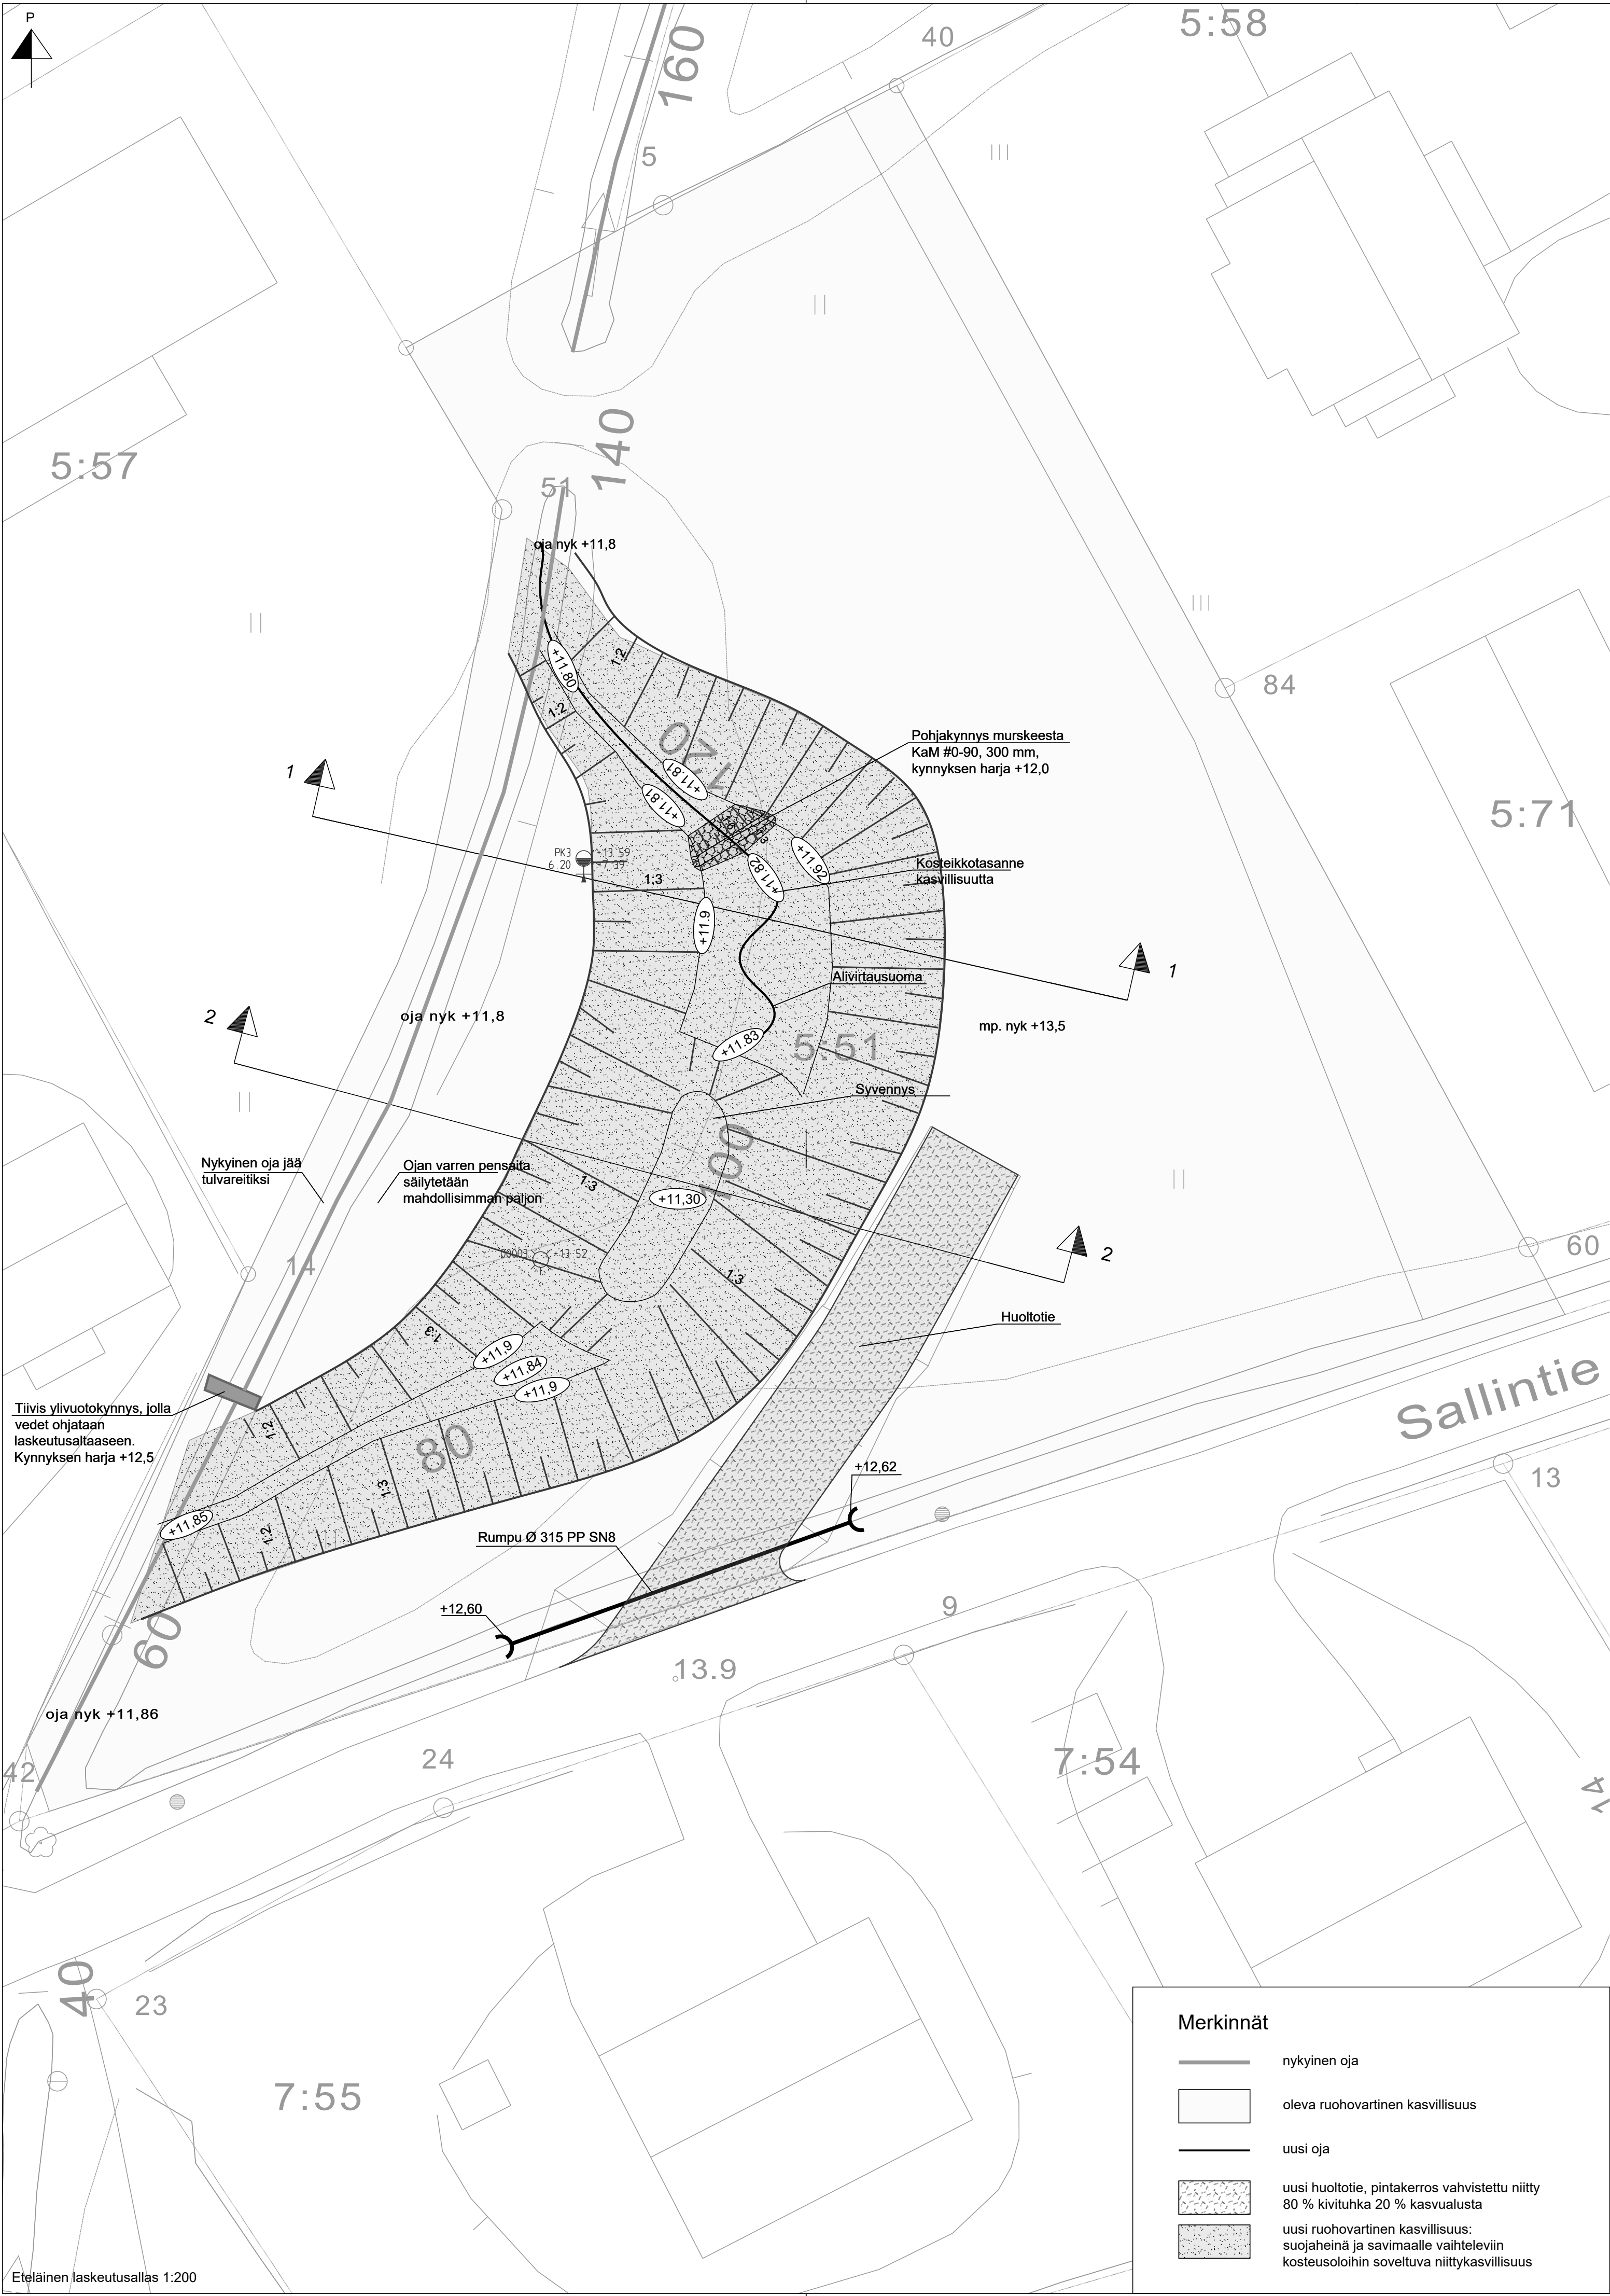

Suunnittelalueen sijainti

- Rakentamisyhteisö:
- Allas kaivetaan siten, että vasta viimeisessä kaivuvaiheessa puhkaistaan yhteys nykyiseen ojaan (ei tarvita erillistä ohjuksutusta)
 - Pohjakynnys ja nykyisen ojan ylivuotokynnys rakennetaan vasta myöhemmässä vaiheessa, vasta kun altaan luskien ja kosteikkonäytyn kasvillisuus on ehtinyt vakiintumaan (ei tarvita erillistä eroosiosuojausta tai mikäli vaiheistus ei ole mahdollista, tehdään altaan kylvö emulsiokylvönä)
- Huoltoimenpide suositukset:
- Altaan kuntoa seurataan vuosittain
 - Niitto tarpeen mukaan näkyvien umpeenkasvun estämiseksi
 - Allas tyhjennetään kertyneestä kiintoaineesta alkuun n. 2v ja myöhemmin n. 5v välein. Tyhjennysväliä voidaan tarkentaa seurannassa tehtyjen havaintojen perusteella
 - Tyhjennys tehdään esim. kaivinkoneella huoltotietä käsin
 - Ylös kaivettu kiintoaine voidaan levittää maastoon altaan lähistölle (ei veden välittömään läheisyyteen) tai kuljetetaan kaupungin osoittamaan paikkaan

Merkinnät

- nykyinen oja
- oleva ruohovartinen kasvillisuus
- uusi oja
- uusi huoltotie, pintakerros vahvistettu niitty 80 % kivituhka 20 % kasvualusta
- uusi ruohovartinen kasvillisuus: suojaheinä ja savimaalle vaihteleviin kosteusoloihin soveltuva niittykasvillisuus

K.osa/Kylä	Kortteli/Tila	Tontti/Rekno	Viranomaisten merkintöjä	
Rakennustoimenpide Uudisrakentaminen			Koordinaattijärjestelmä ETRS-GK22	Kork. Järj. N2000
Rakennuskohteen nimi ja osoite Vähänkylän Kirkkolammen vesienkunnostushanke rakennussuunnitelma			Piirustuksen sisältö Eteläinen laskeutusallas asemapiirustus Suunnittelalueen sijaintikartta	Mittakaava 1:200 ei mittak.
Suunn.ala VHT Piirustusno 103			Työnro 1510051827	Piirustuskoko 630x297
Suunn.(nimi, tutkinto, allekirjoitus) Hanna-Leena Ventin, DI			Piirt. NENEN	Muutos Pvm 4.3.2020