


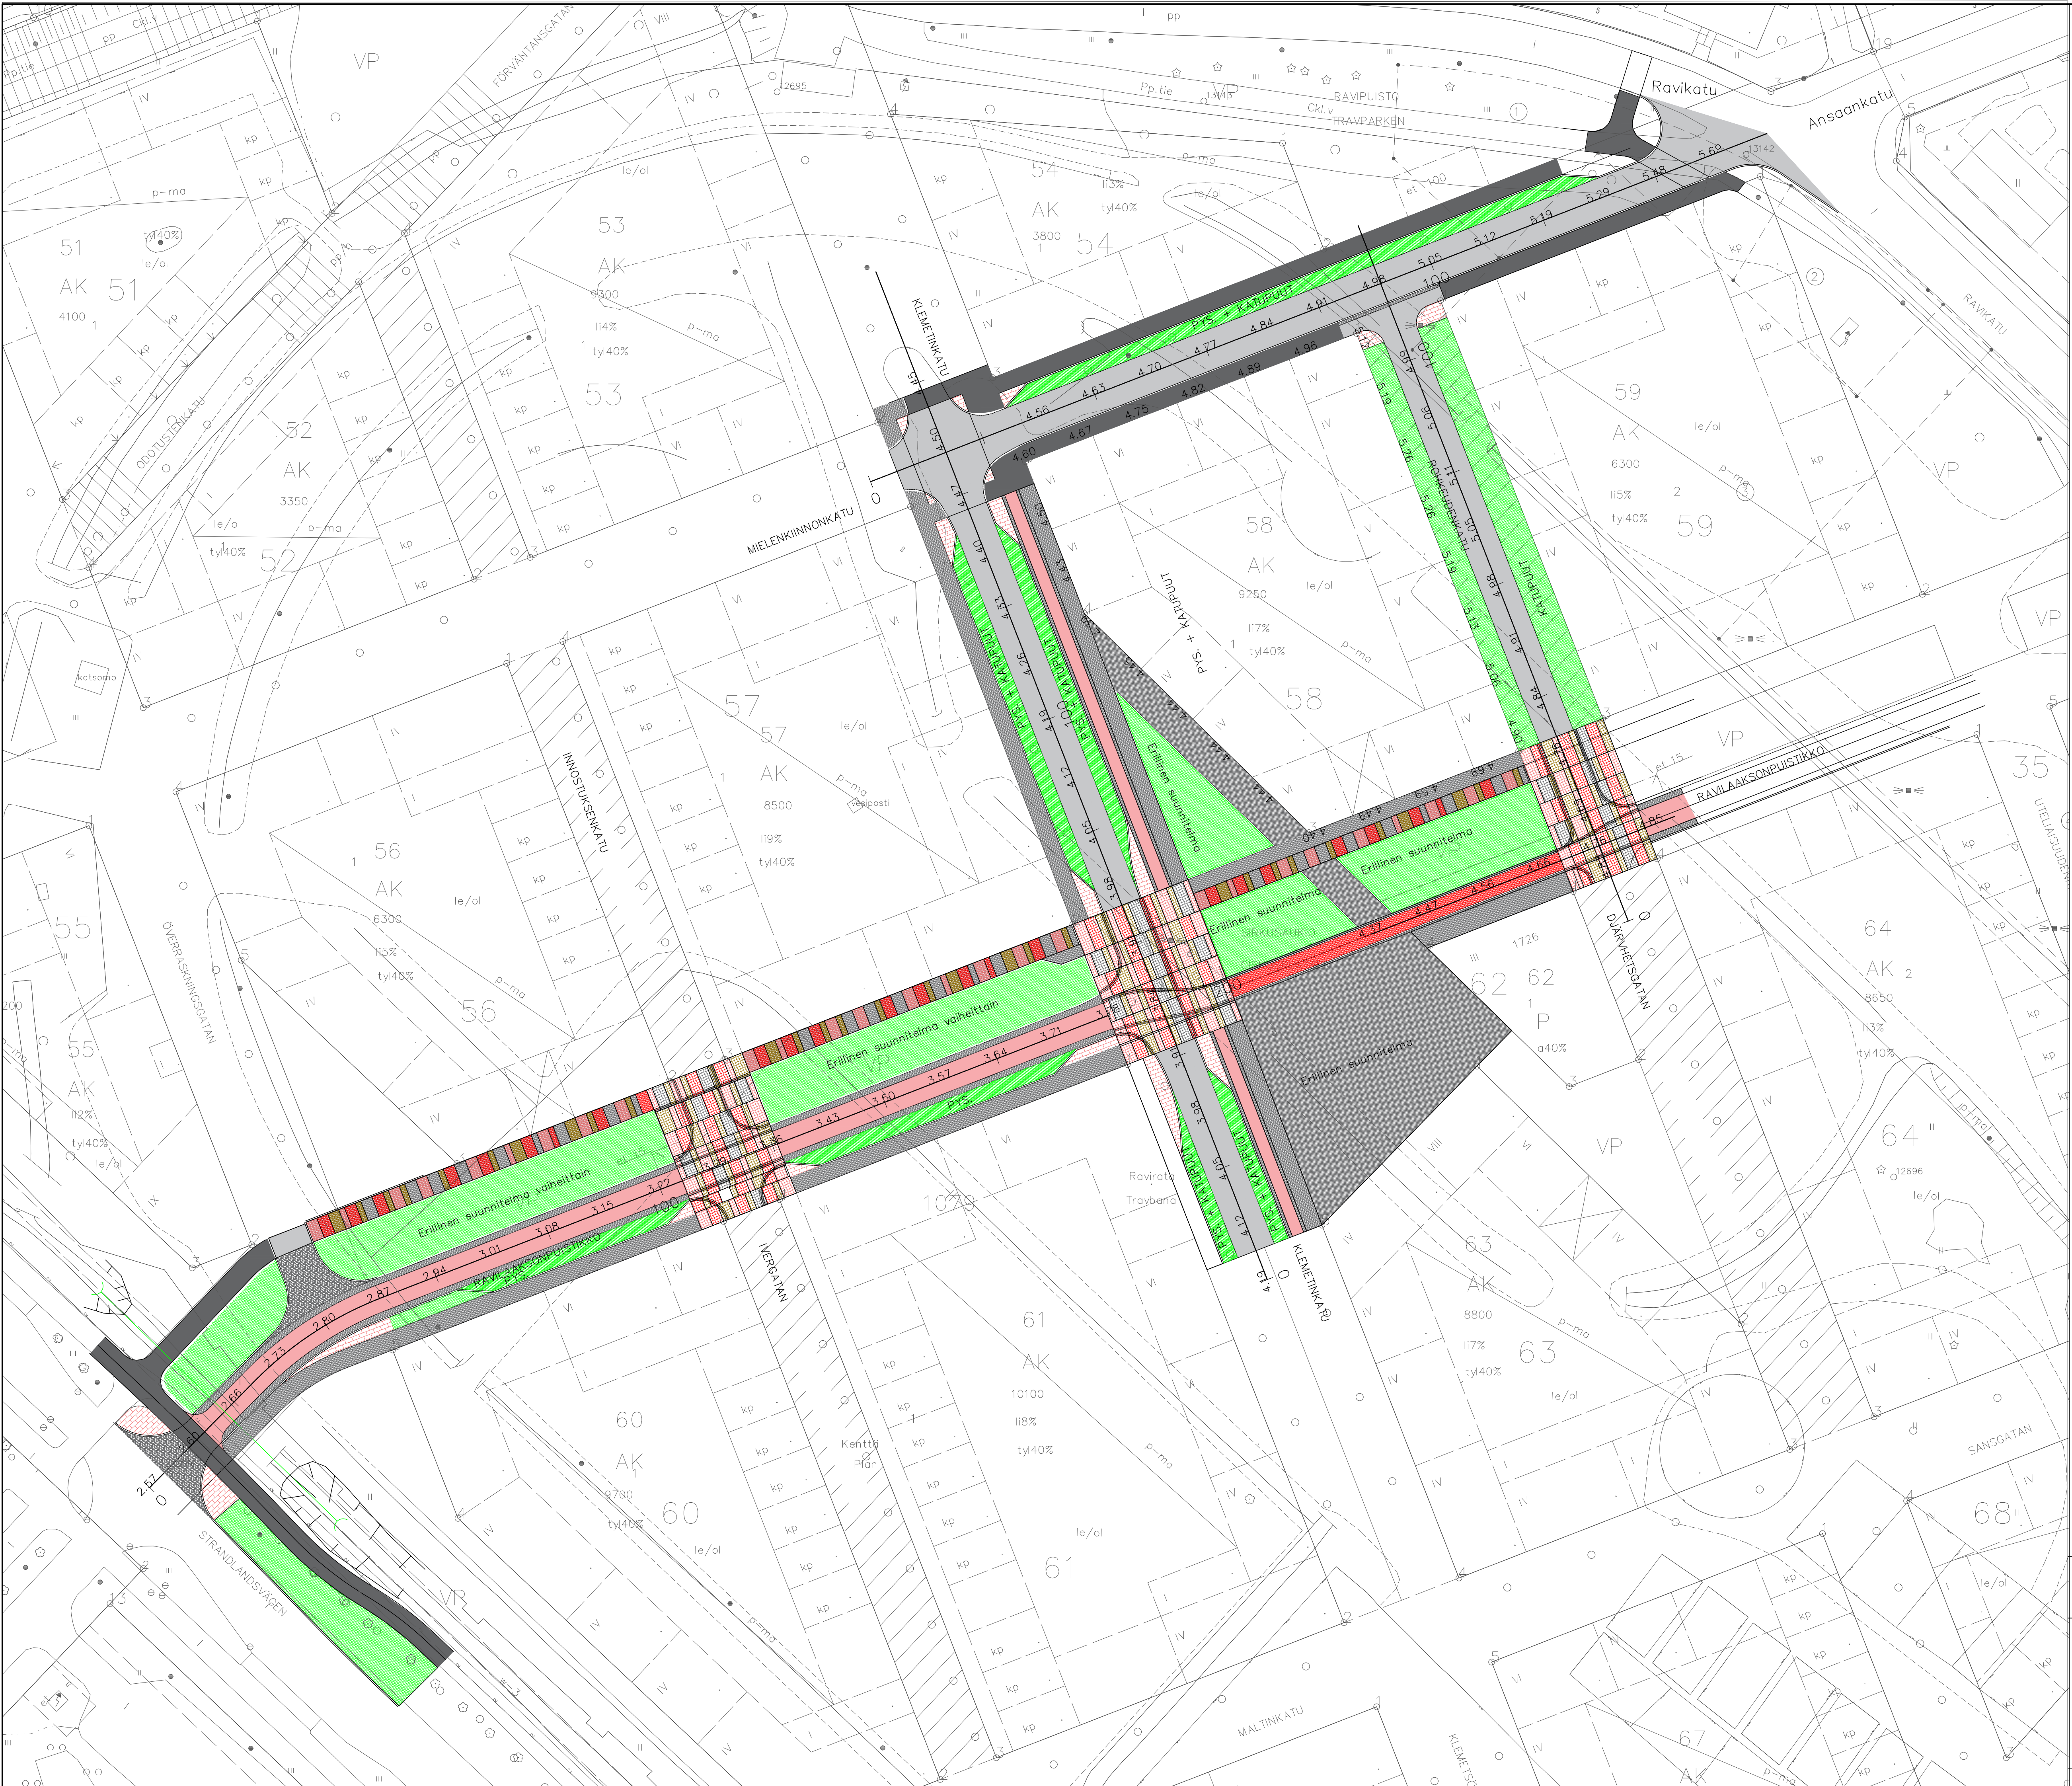

Tasokoordinaatisto: ETRS-GK22
Korkeusjärjestelmä: N2000

**Vaasan kaupungin tekninen virasto**
Kuntatekninen
Vasa stads tekniska verk
Kommunkontoret

RAVILAAKSO
Ravilaaksonpuistikko välillä Rantamaantie-Rohkeudenkatu
Klemetinkatu välillä Ravilaaksonpuistikko-Mielenkiinnonkatu
Rohkeudenkatu välillä Ravilaaksonpuistikko-Mielenkiinnonkatu
Mielenkiinnonkatu välillä Klemetinkatu-Ravikatu

PROJEKTI TARVIKKEET VAAKKAUS SUUNNITTELU SUUNNITTELU SUUNNITTELU	PIIRIT SKALA 1:500	PIIRIT RTN:n a-2184
---	--------------------------	---------------------------

Katusuunnitelma

hyväksytty