
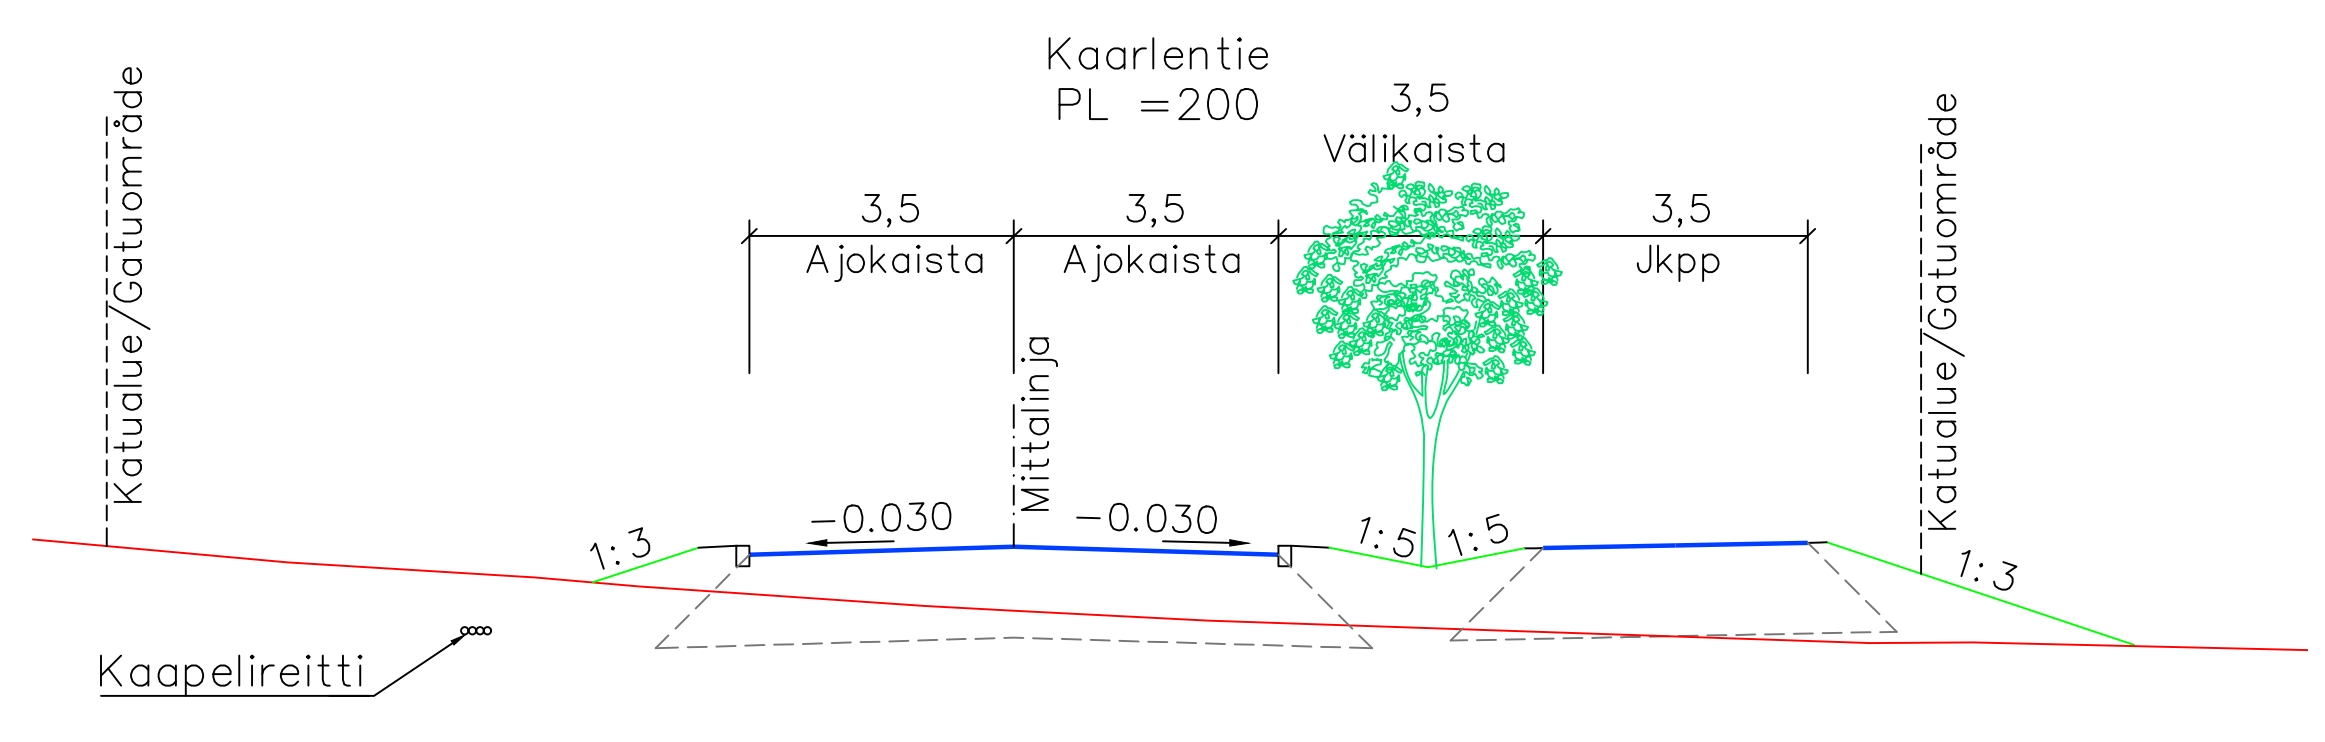


| |
|---|
| Matka                     | 0     | 21,733 | 23,217 | 12,956 | 36,733 | 94,64 | 29,441 | 124,082 | 19,268 | 50,746  | 194,096 | 13,919 | 208,086 | 34,957 | 10,099 | 243,043 | 63,185 | 316,326 | 37,878  | 354,204 | 364,793 | 374,748 |       |      
| Kaltevuus / pyöristyssäde | 0,007 | 21,733 | S=800  | 44,95  | -0,022 | S=600 | 94,64  | 0,039   | S=600  | 143,349 | 0,007   | S=1000 | 208,086 | -0,007 | S=2000 | 243,043 | -0,012 | S=2000  | 316,326 | S=2000  | 354,204 | 0,031   | 0,030 |      |      
| Tasausviivan korkeus      | 4,07  | 4,14   | 4,21   | 4,23   | 4,14   | 3,93  | 3,71   | 3,61    | 3,67   | 3,90    | 4,28    | 4,67   | 5,06    | 5,42   | 5,63   | 5,71    | 5,78   | 5,85    | 5,92    | 5,99    | 6,04    | 6,01    | 5,94  | 5,87 | 5,80 | 5,71 | 5,60 | 5,48 | 5,36 | 5,24 | 5,12 | 4,99 | 4,87 | 4,71 | 4,55 | 4,49 | 4,32 | 4,23 | 3,92 | 3,93 | 4,07 |      |      |
| Maanpinnan korkeus        | 4,07  | 4,13   | 4,19   | 4,19   | 4,07   | 3,95  | 3,71   | 3,47    | 3,25   | 3,41    | 4,00    | 4,18   | 4,03    | 4,16   | 5,58   | 5,40    | 5,18   | 5,05    | 5,22    | 5,30    | 5,20    | 5,04    | 5,00  | 5,26 | 5,42 | 5,37 | 5,26 | 5,08 | 4,99 | 5,06 | 5,01 | 4,89 | 4,84 | 4,65 | 4,55 | 4,49 | 4,32 | 4,02 | 3,90 | 3,93 | 4,07 |      |      |

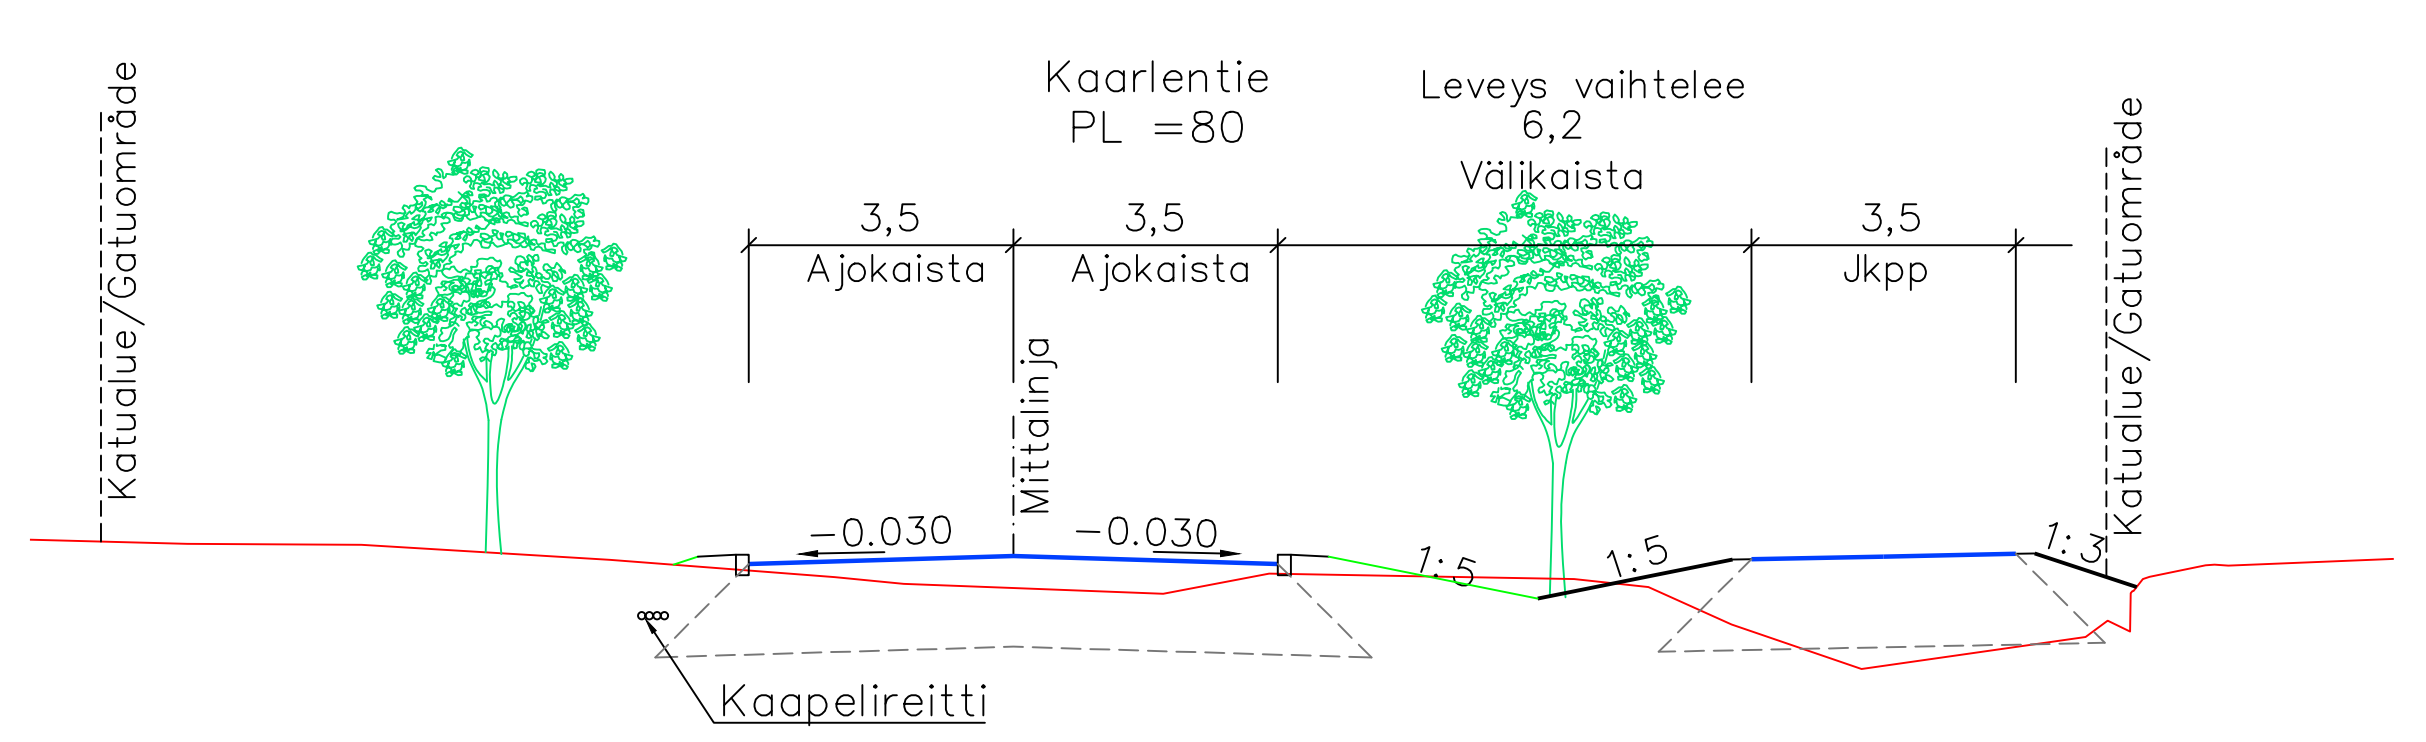

|   |                               |   |                                 |
|---|-------------------------------|---|---------------------------------|
|   |                               | LIIK.SULJN. TRAFIKPLAN.<br>SUUNN. PLAN.                   |                                 |
| <b>VASKILUOTO</b><br>Kaarlenie                                  |                               | SUHDE SKALA<br>1:1000/1:100<br>1:100                      | PIIR.nro<br>RITN.nf<br>a-2190-2 |
| Pituusleikkaus<br>Tyypipoikkileikkaukset                        |                               | LIITT.PIIRR.nro<br>SAMMANH.MED RITN.nf                    |                                 |
| hyväksytty  |                               | HYVÄKS. GODK.   |                                 |