


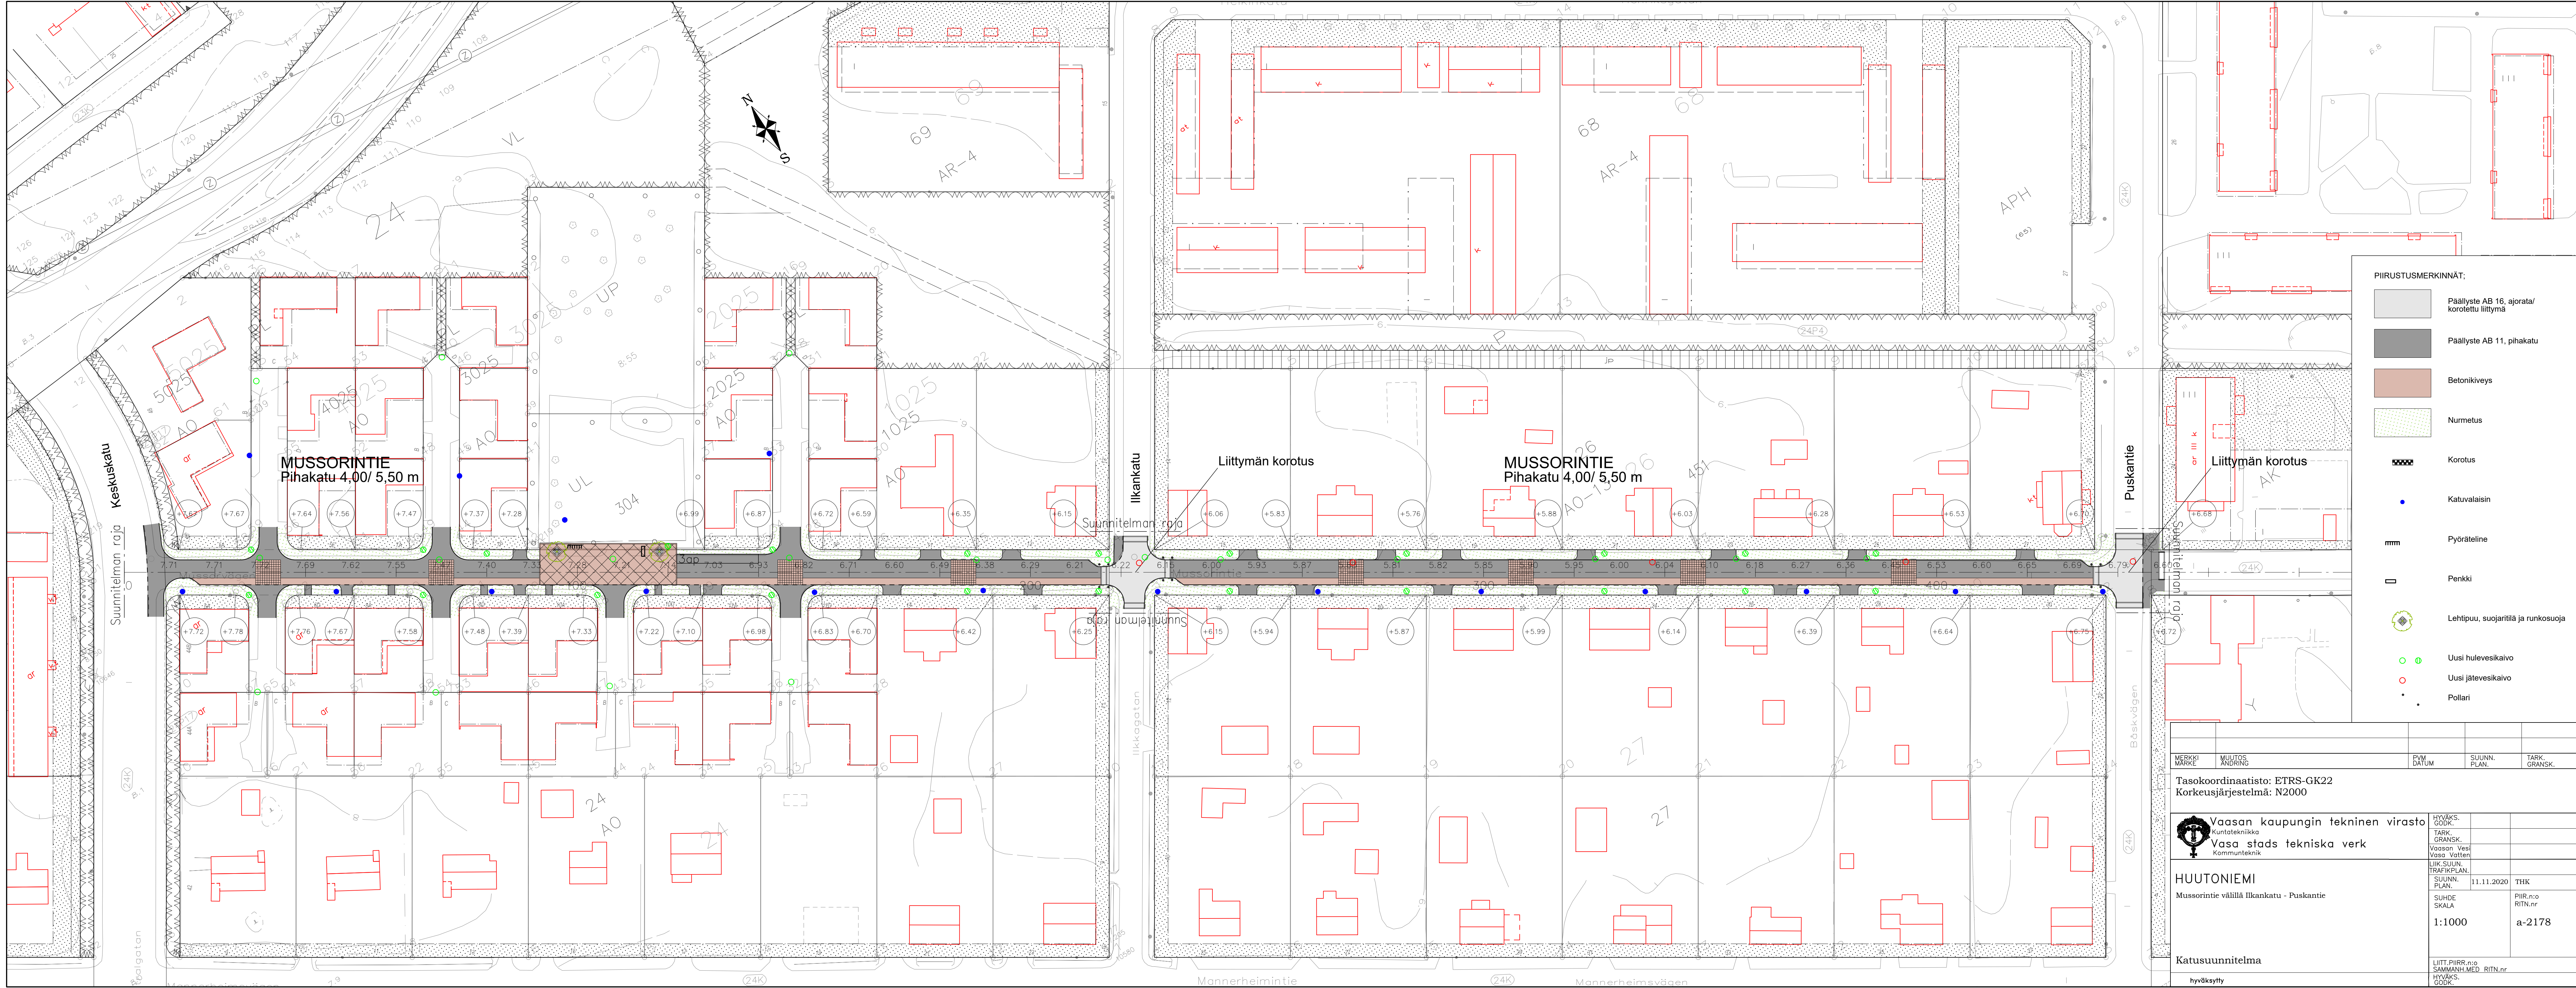

PIIRUSTUSMERKINNÄT:

- Paällyste AB 16, ajorata/ korotettu liittymä
- Paällyste AB 11, pihakatu
- Betonikiveys
- Nurmetus
- Korotus
- Katuvalaisin
- Pyöräteline
- Penkki
- Lehtipuu, suojaritilä ja runkosuoja
- Uusi hulevesikaivo
- Uusi jätevesikaivo
- Pollari

MERKKI MÄRKE		MUUTOS ÄNDRING	PVM DATUM	SUUNN. PLAN.	TARK. GRANSK.
Tasokoordinaatisto: ETRS-GK22 Korkeusjärjestelmä: N2000					
 Vaasan kaupungin tekninen virasto Kuntateknikka Vasa stads tekniska verk Kommunteknik		HYVÄKS. GODK.			
HUUTONIEMI		TARK. GRANSK.			
Mussorintie välillä Ilkankatu - Puskantie		Vaason Vesi Väso Vatten			
Katusuunnitelma		LIK.SUUNN. TRAFIKPLAN.			
hyväksytty		SUUNN. PLAN.	11.11.2020	THK	
		SUHDE SKALA	1:1000		PIIRI.nro RITN.nr
					a-2178
		LIITT.PIIRR.nro SAMMANH.MED. RITN.nr			
		HYVÄKS. GODK.			