
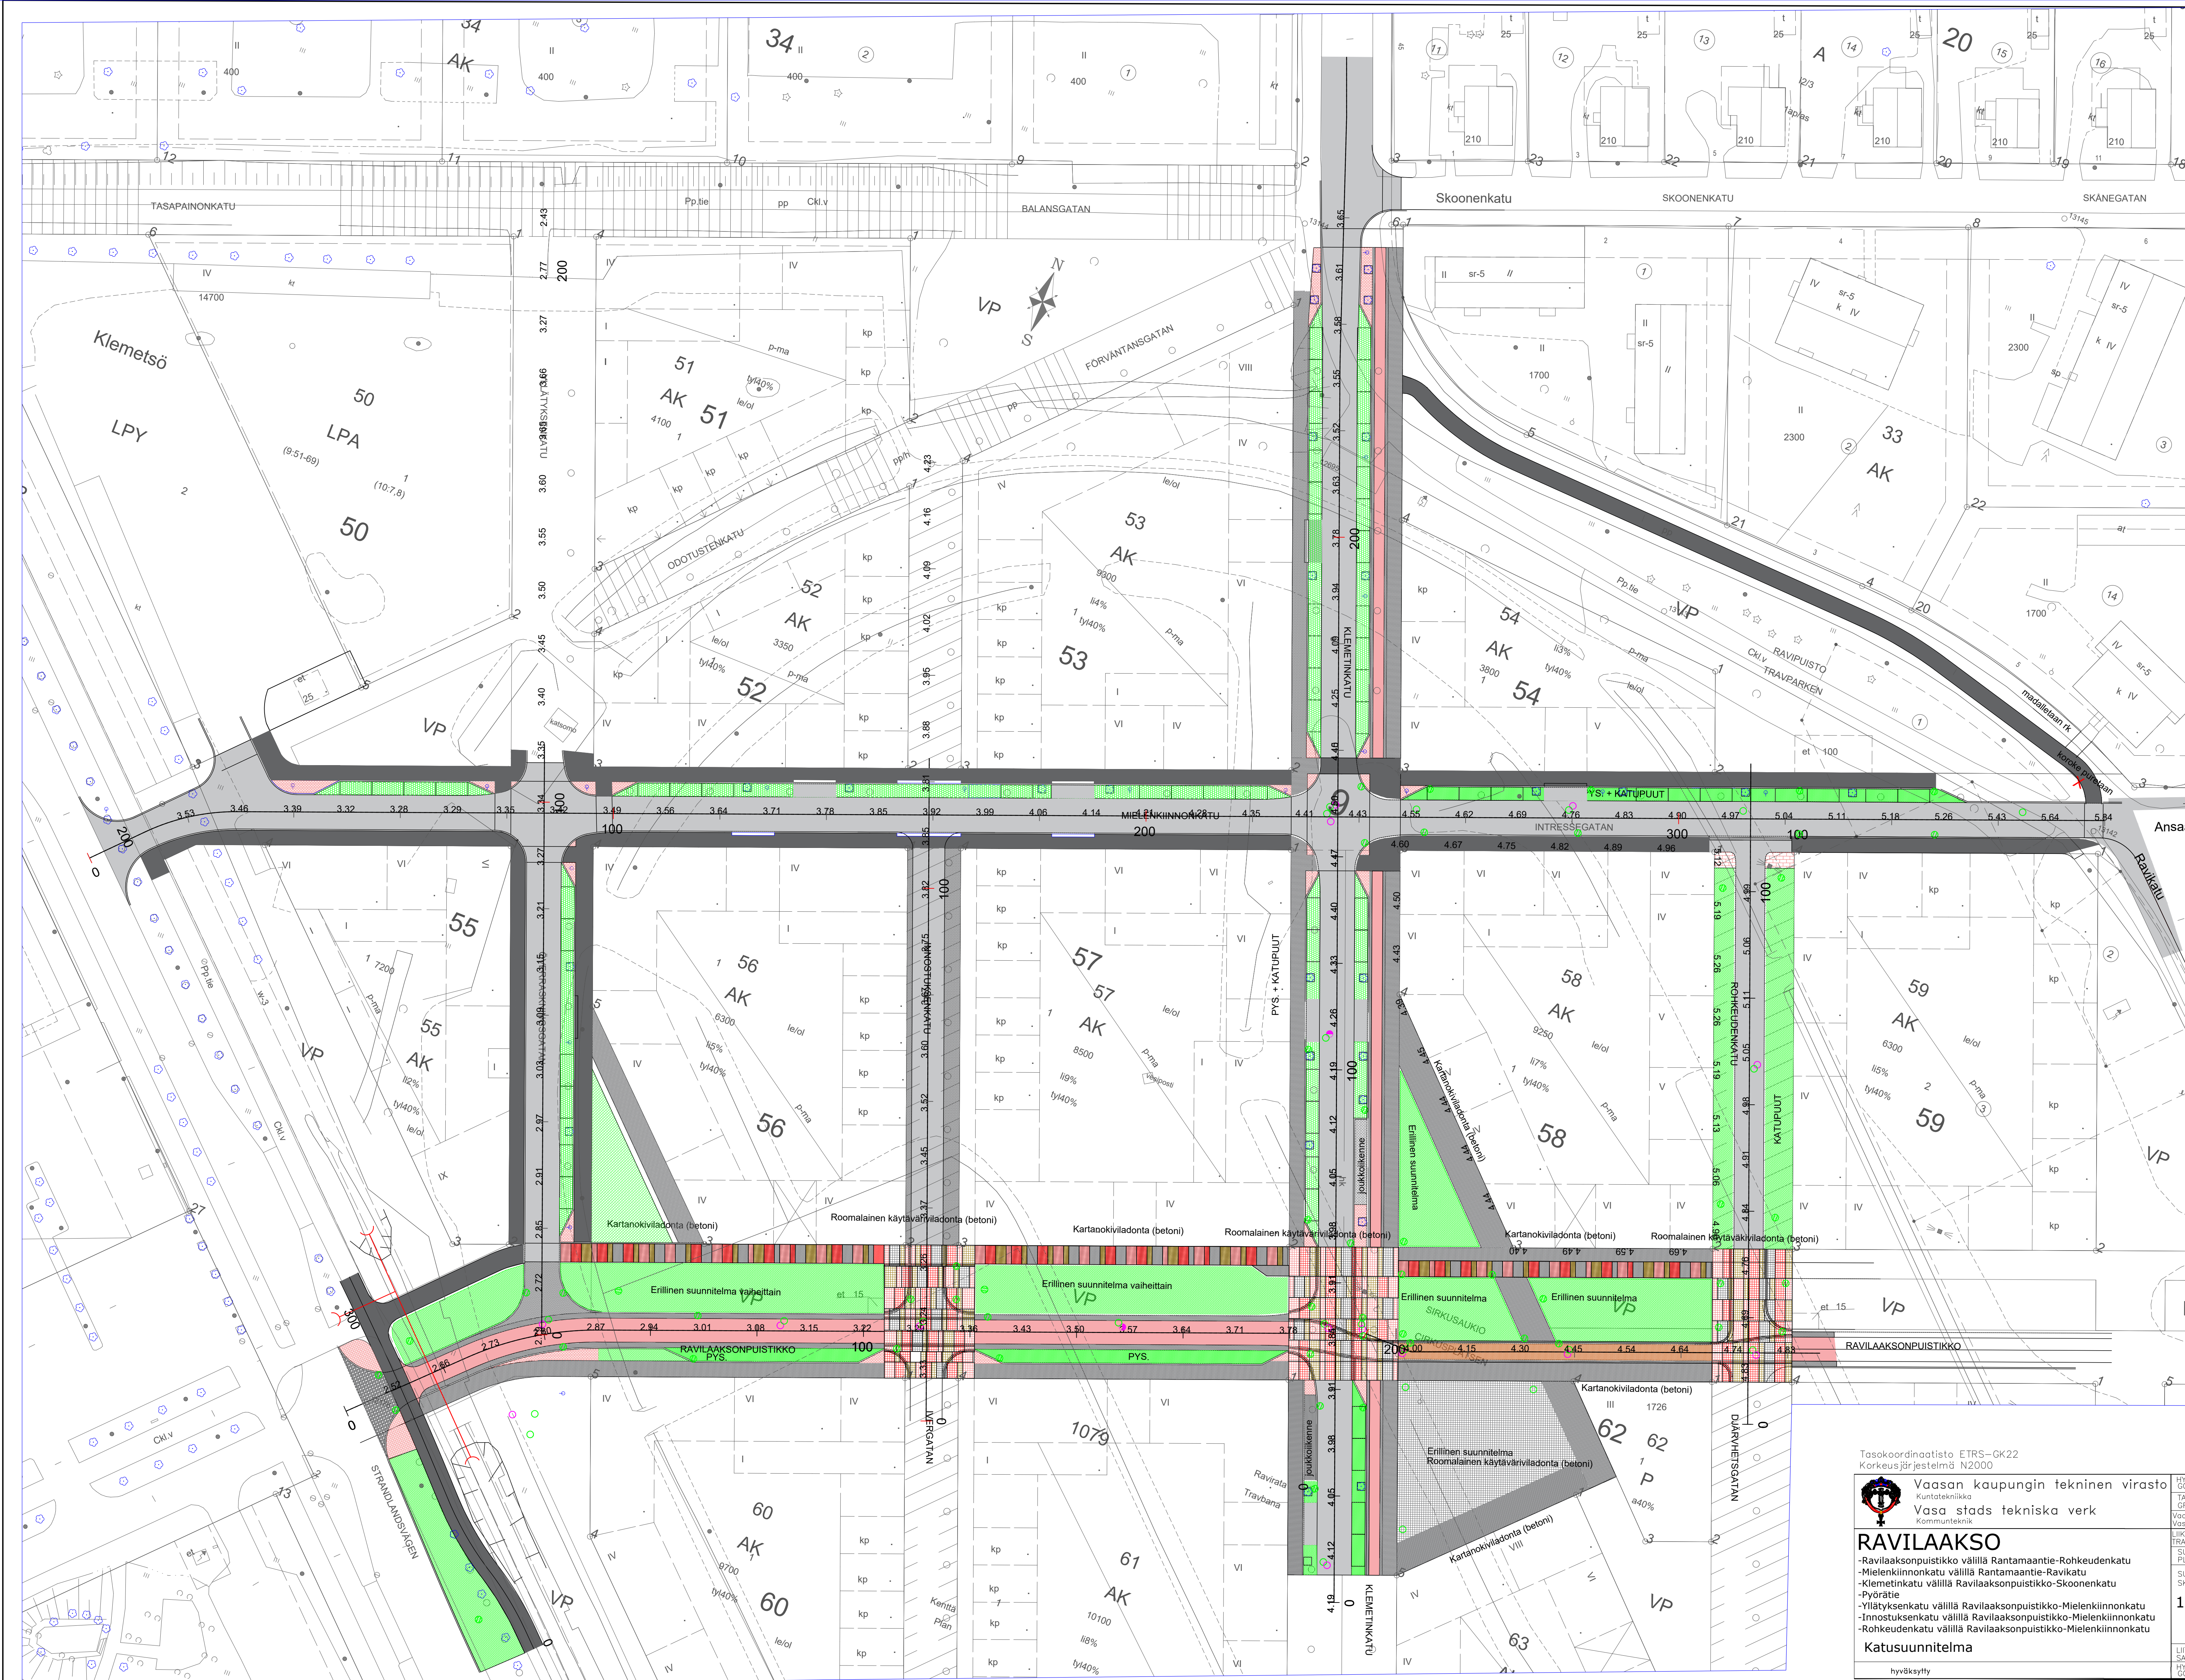


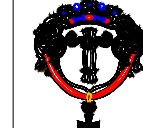

Tasokoordinaattisto: ETRS-GK22
Korkeusjärjestelmä: N2000

 Vaasan kaupungin tekninen virasto
Kuntatekninen
Vasas stads tekniska verk
Kommuniteknisk

RAVILAAKSO
-Ravilaaksonpuistikko välillä Rantamaantie-Rohkeudenkatu
-Mielikkiinnonkatu välillä Rantamaantie-Ravilpuisto
-Klemetsö välillä Ravilaaksonpuistikko-Skoonenkatu
-Pöytätie
-Yliähtäsenkatu välillä Ravilaaksonpuistikko-Mielikkiinnonkatu
-Innostuksenkatu välillä Ravilaaksonpuistikko-Mielikkiinnonkatu
-Rohkeudenkatu välillä Ravilaaksonpuistikko-Mielikkiinnonkatu
Katusuunnitelma

hyväksytty

PROJEKTI N2000	TARK. OMAKS.	
Wasten Vesi Vasas Vatten	KIRJ. SUUN. TRAFFIKPLAN	
SUUNN. PLAN.		
SKALA	PIIRI:n RIT:n	
1:500	a-2197	
LIT. PIIRI:n SUUNNITELMA PIIRI:n		