

☒ **Ansökan om tillstånd för täktverksamhet**
Marktäktslagen 555/81 (med ändringar)

☐ **Statsrådets förordning om marktäkt**
926/2005

☐ **Förlängning av tillståndet** (MAL 10.3 §)

Myndigheten fyller i

Kod

Anlänt

Datum och § för beslutet

Tillståndsmyndigheten

1 Sökande	Namn och yrke Oy Conasan Ab Utdelningsadress Vasavägen 2827 Postnummer Postanstalt 66270 PÖRTOM Tfn. tjänst/hem 0400 362185			
2 Fastighetens ägare	Namn och yrke Björn och Marcus Rosenqvist Utdelningsadress Vasavägen 2827 Postnummer Postanstalt 66270 PÖRTOM Hemort Närpes Tfn. tjänst/hem 0400 362185			
3 Täktområdets läge inom fastigheten	Stadsdel/Kommundel och planområde Vasa By Höstves Lägenhet, RNr 905-425-11-4 Lägenhetens areal ha 10,81 ha			
4 Uppgifter om täktområdet	Täktområdets areal, m ² 50000	Grundvattennivån i medeltal + 8	Grundvattennivåns högsta höjd +	Täktens djup i m 12-16 m
5 Åtgärd Vid behov används särskild bilaga	Kort beskrivning av de åtgärder som ansökan gäller. I beskrivningen nämns den huvudsakliga arten och mängden av de marksubstanter som täktverksamheten gäller, begränsningar och åtgärdsförbud som gäller på täktområdet samt för vattenförsörjningen lämpliga, viktiga grundvattenområden och deras strömningriktningar, rådande naturförhållanden, projektens inverkan på miljön och naturförhållandena samt grundvattnet. Om täktverksamheten förekommit på området skall utredning om den lämnas. Vid ansökan om förlängning av tillståndet skall det tidigare tillståndets start- och slutdatum samt mängden marksubstanter som tagits som kubikmeter i fast mått per år. Från området tas stenmaterial enligt bifogade täktplan. Sökanden känner inga gällande begränsningar eller åtgärdsförbud på området. Täktområdet har inte klassificerats som grundvattenområde.			
6 Mängden av substanser och tid	Totalt ansökt, m ³ *) 380,000		Uppskattad mängd/år, m ³ *) 38,000 Giltighetstid, år 10	

*) Kubikmeter i fast mått per år

7 Regleringar i anslutning till täktverksamheten Vid behov används särskild bilaga eller så presenteras utredningen i täktplanen	Utredning om hur trafiken organiseras, utredning om täktområdets avgränsningar, grävningarnas och skåmningarnas djup och form samt i vilken riktning täktverksamheten framskrider och att marksubstansen utnyttjas på ett skonsamt och ekonomiskt sätt, skydd och uppsnyggning av täktområdet under pågående täktverksamhet, utredning och bevarande av trädbestånd och annan växtlighet, förnyande av planteringar och nyplanteringar under pågående täktverksamhet och därefter samt vid behov lagring av markens ytskikt, samt vid behov om täktanläggningar, hantering och förvaring av bränsle o. dyl. med särskilt beaktande av skyddande av grundvatten. ☐ Finns i särskild bilaga ☒ Presenteras i täktplanen												
8 Inledande av täktverksamhet innan tillståndsbeslutet vunnit laga kraft	Ansöks om tillstånd att inleda täktverksamheten innan tillståndsbeslutet vunnit laga kraft. Förslag till säkerhet bifogas. (MAL 21 §) ☐ Ja ☒ Nej												
9 Hörande Vid behov används särskild bilaga	Förteckning över hur fastigheter och andra områden, som gränsar till den fastighet inom vilken täktområdet finns, är placerade samt kontaktuppgifter till dem som äger eller besitter lägenheterna. Har hörandet utförts av den sökande skall utredning lämnas (bl.a. handlingar om hörande av grannar och den tid som reserverats för anmärkningar, MAL 13 §, Vn A maa 3 §) KOLLA FÖRKORTNINGAR Se plan ☐ Finns i särskild bilaga												
10 Täktplanen uppgjord av	Namn och utbildning samt yrke Tommy Holmback, byggnadsingenjör Utdelningsadress Östermaren 1 Postnummer 65450 Postanstalt SOLF Telefon (tjänst/hem) 050 3515478												
11 Täktverksamhetens kontaktperson	Tilläggsuppgifter ger vid behov nedan nämnda kontaktperson som har rätt att komplettera och korrigera handlingarna Namn och yrke Marcus Rosenqvist Utdelningsadress Vasavägen 2827 Postnummer 66270 Postanstalt PÖRTOM Telefon (tjänst/hem) 0400 362185												
12 Bilagor	Noggrannare uppgifter om täktplatsen och åtgärderna framgår ur bifogade bilagor. Bifogad bilaga antecknas med kryss. <table border="0"> <tr> <td>☐ 1. fullmakt</td> <td>☒ 7. förteckning över grannarnas läge och kontaktuppgifter</td> </tr> <tr> <td>☒ 2. utredning över täktområdets ägande- och besittningsrätt</td> <td>☐ 8. säkerhet för inledande av täktverksamhet innan beslutet vunnit laga kraft</td> </tr> <tr> <td>☒ 3. utdrag ur karta, minst 1:20 000</td> <td>☐ 9. YVA-lain (468/1994) muk. arviointiselostus</td> </tr> <tr> <td>☒ 4. utdrag ur plan jämte planbestämmelser</td> <td>☐ 10. Utvärdering enligt Naturvårdslagen (1096/1996) 65 §</td> </tr> <tr> <td>☒ 5. täktplanen i fyra exemplar</td> <td>☐ 11. Alustava suunnitelma kivenmurskaamon sijoittamisesta ja toiminnasta alueella</td> </tr> <tr> <td>☒ 6. utredning över vägförbindelse och -rättigheter</td> <td></td> </tr> </table>	☐ 1. fullmakt	☒ 7. förteckning över grannarnas läge och kontaktuppgifter	☒ 2. utredning över täktområdets ägande- och besittningsrätt	☐ 8. säkerhet för inledande av täktverksamhet innan beslutet vunnit laga kraft	☒ 3. utdrag ur karta, minst 1:20 000	☐ 9. YVA-lain (468/1994) muk. arviointiselostus	☒ 4. utdrag ur plan jämte planbestämmelser	☐ 10. Utvärdering enligt Naturvårdslagen (1096/1996) 65 §	☒ 5. täktplanen i fyra exemplar	☐ 11. Alustava suunnitelma kivenmurskaamon sijoittamisesta ja toiminnasta alueella	☒ 6. utredning över vägförbindelse och -rättigheter	
☐ 1. fullmakt	☒ 7. förteckning över grannarnas läge och kontaktuppgifter												
☒ 2. utredning över täktområdets ägande- och besittningsrätt	☐ 8. säkerhet för inledande av täktverksamhet innan beslutet vunnit laga kraft												
☒ 3. utdrag ur karta, minst 1:20 000	☐ 9. YVA-lain (468/1994) muk. arviointiselostus												
☒ 4. utdrag ur plan jämte planbestämmelser	☐ 10. Utvärdering enligt Naturvårdslagen (1096/1996) 65 §												
☒ 5. täktplanen i fyra exemplar	☐ 11. Alustava suunnitelma kivenmurskaamon sijoittamisesta ja toiminnasta alueella												
☒ 6. utredning över vägförbindelse och -rättigheter													
13 Beslutet expedieras	☒ Per post ☐ Avhämtas												
14 Avgift till myndigheten betalas av	Namn, utdelningsadress och postanstalt Oy Conasan Ab, Vasavägen 2827, 66270 PÖRTOM												
15 Utlämnande av uppgifter	☐ Mina personuppgifter får lämnas ut ur registret över marktåktstillstånd i form av en kopia eller en utskrift eller i elektronisk form för direktmarknadsföring och för opinions- eller marknadsundersökningar (16 § 3 mom. i offentlighetslagen). ☒ Mina personuppgifter får inte i någon form lämnas ut ur registret över marktåktstillstånd för direktmarknadsföring eller för opinions- eller marknadsundersökningar (30 § personuppgiftslagen).												
16 Datum och underskrift	Datum 25/3 2021 Sökandens eller av honom befullmäktigad persons underskrift <i>Marcus Rosenqvist</i>												

CONASAN BERGSTAG, HÖSTVES




1. ALLMÄNNA UPPGIFTER OM TÄKTPLATSEN


Täktområdets läge och ägare

Conasan bergstag planeras i Höstves på fastighet 905-425-11-4 i Höstves, Vasa. Bröderna Björn och Marcus Rosenqvist äger den berörda skogsmarken. Bergsområdets (skiftet) sammanlagda yta är 10,81 ha.


Conasan bergstag, avstånd till bebyggelse och väg

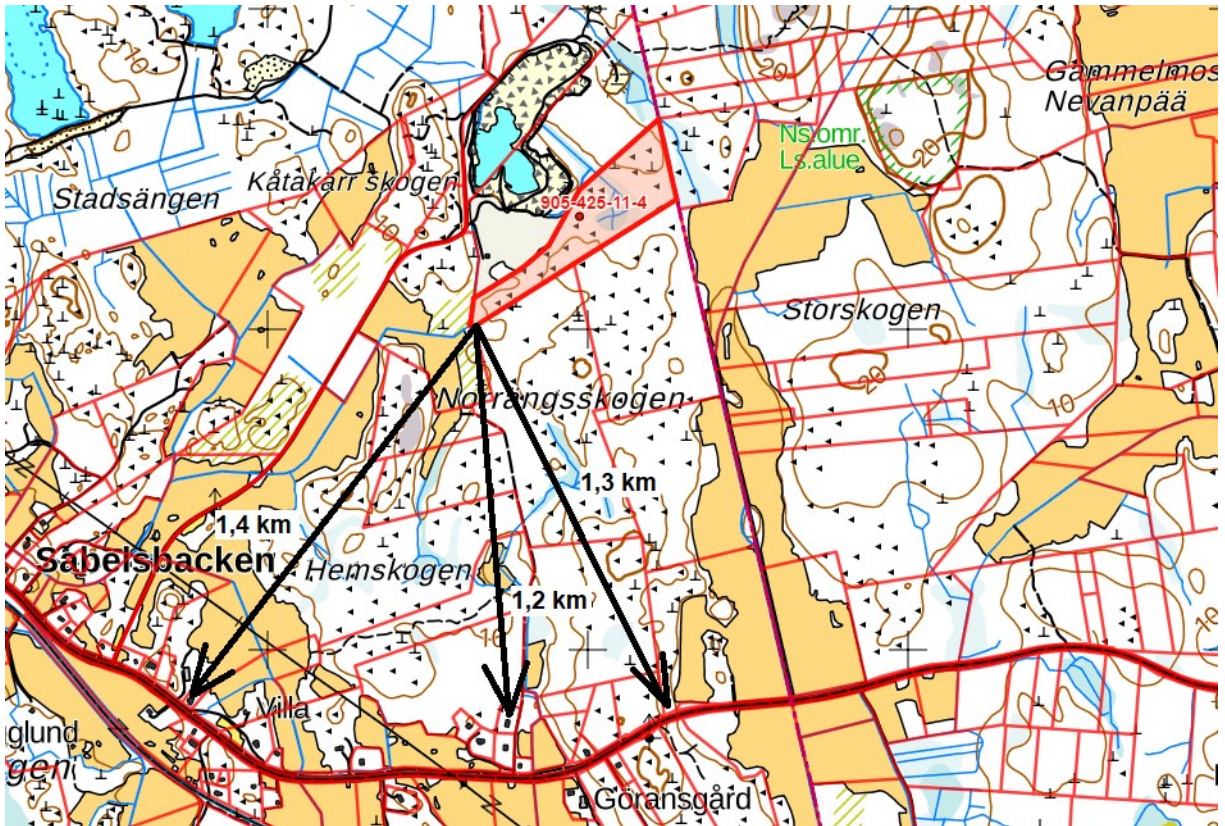

Conasan bergstag, vägförbindelse

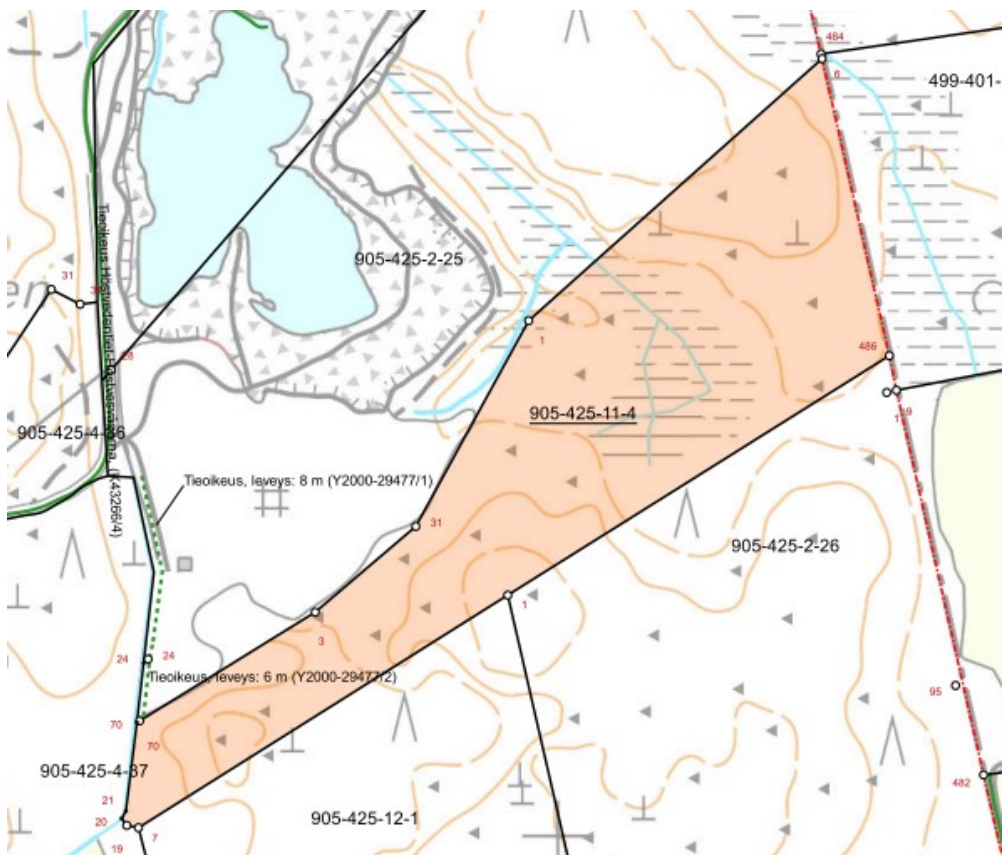

Conasan bergstag samt grannlägenheterna med nummer

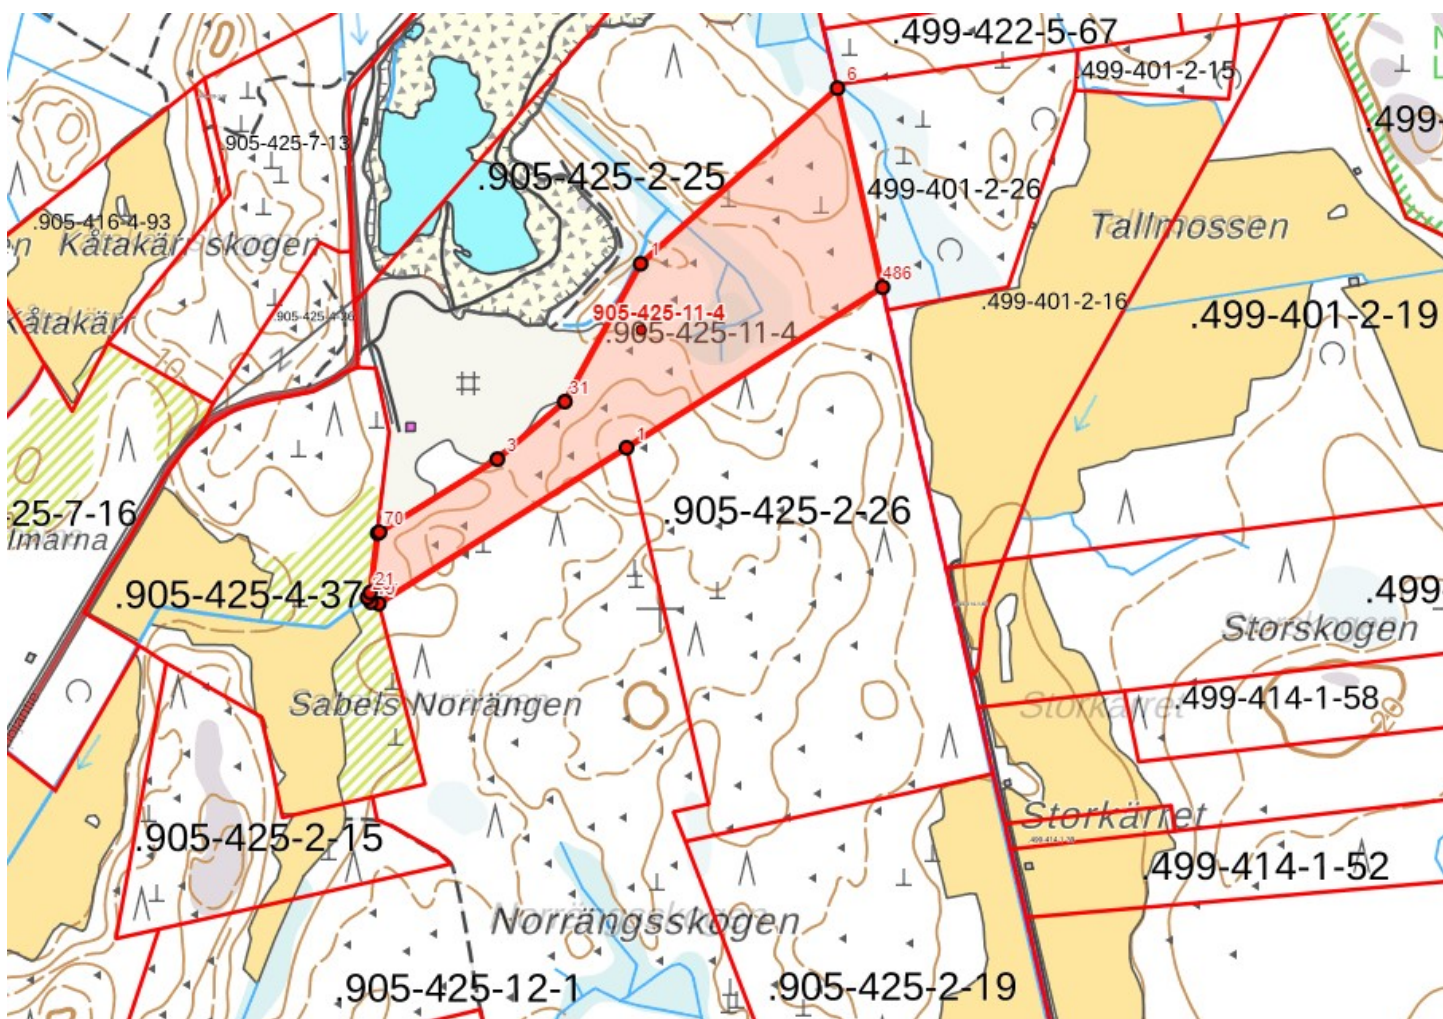

Lägenheter som gränsar till täktområdet (905-425-11-4)

499-401-2-26



905-425-2-25

905-425-2-26

905-425-4-37

905-425-12-1

Gällande landskapsplan för området:

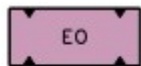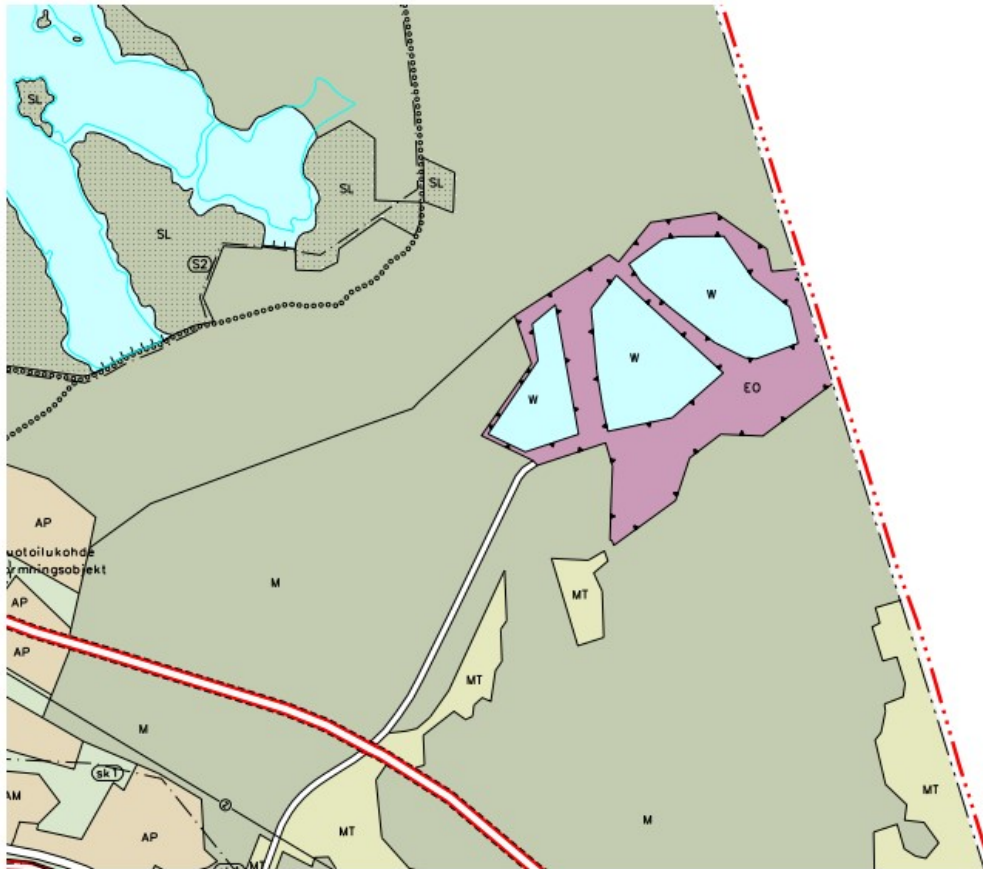

MAA-AINESTEN OTTOALUE

Maa-ainesten ottoalue, joka ottamisen päätyttyä muuttuu maa- ja metsätalousalueeksi ja vesialueeksi.

TÄKTOMRÄDE

Täktområde som efter användningen slut ändras till jord- och skogsbruksområde och vattenområde.

2. OMRÅDETS NULÄGE

Det tilltänkta tagningsområdet finns i Höstves, Vasa strax söder om en befintlig bergstäkt. Skogsområdet är stenigt.

Skogsområdet hör inte till något skyddsområde och där finns inga fornhistoriska föremål eller byggnader.

Området är beläget på planerat mark, betäckning EO.

Avstånd till närmaste bostadshus är 1,2 km och till landsväg 1,3 km. Se kartan ovan.

På området finns inga byggningar eller anläggningar som bör rivas eller flyttas.

Det finns en befintlig väganslutning och vägförbindelse till området.

Täktområdet har inte klassificerats som grundvattenområde och i dess närhet finns inga brunnar eller vattentäkter, som den planerade täktverksamheten kan inverka på. Ytvattnet pumpas vid behov från schaktet via sedimenteringsbassäng till dike som leder mot sydväst.

3. PLANERAD MARKTÄKT SAMT ÖVRIG VERKSAMHET

Täktområdet kommer att verka med 30 m skyddsavstånd fram till rågranne, bortsett från grannen i norr, 905-425-2-25 (PEAB) med vilken det finns en överenskommelse om att få bryta berg ända fram till rågränsen. Krossmaterialet förädlas och lagras vid och i bergstaget.

Den sammanlagda ytan på området är 10,8 ha.

Bergstäktens bottenhöjd är planerad till +0m (N2000).

Täktmaterialet är sprängsten och krossat stenmaterial. Täktmängden är 380,000 fm³.

Bergstagets väggar kommer att få lutningen 9:1.

Täkttillstånd söks för 10 år.


4. TRAFIK OCH SKYDDSÅTGÄRDER

Trafiken till området enligt vägrätt tillhörande detta skifte. Vägens underhåll ombesörjs av sökanden.

På bergbrytnings och krossningsarbete används det borravn, hjullastare, lastbilar och flyttbara krossverk. Möjliga bränslecisterner placeras på sökandes skifte. Ifall grundvattnet är hotat på grund av någon typ av olycka bör kommunens räddningsverk omedelbart underrättas.

Den tillfälligt branta brytningsslänten gärdas in under brytningssketet med flaglina och/eller bergsbrytningen med skyddsräcke. Gångvägar ner till bergstäktens botten blockeras med stora stenblock. Om bergbrytningsarbetena varnas enligt det som reglerna förutsätter och obehöriga hindras från att vistas på området under bergbrytnings- och krossningsarbetena.

Modell på område för arbetsmaskiner och uppbevaring av bränsle:

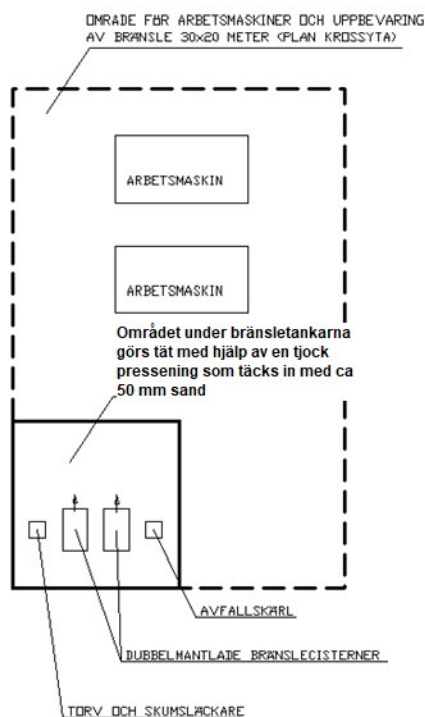


5. MILJÖPÅVERKAN

Marktäktsverksamheten förverkligas enligt denna plan. Bergsbrytning och krossning orsakar i viss mån buller, vibrationer och damm-bildning. Krossningen sker nere i bergstaket, så snabbt det är möjligt. Damm bekämpas med hjälp av bevattning innan krossning.


Området är inte klassificerat som grundvattenområde och i dess närhet finns inga brunnar eller vattentäkter som kan påverkas av täktverksamheten.

25/3 2021 Tommy Holmback, byggnadsingenjör

SKÄRNING A-A 1:500 / 1:1000

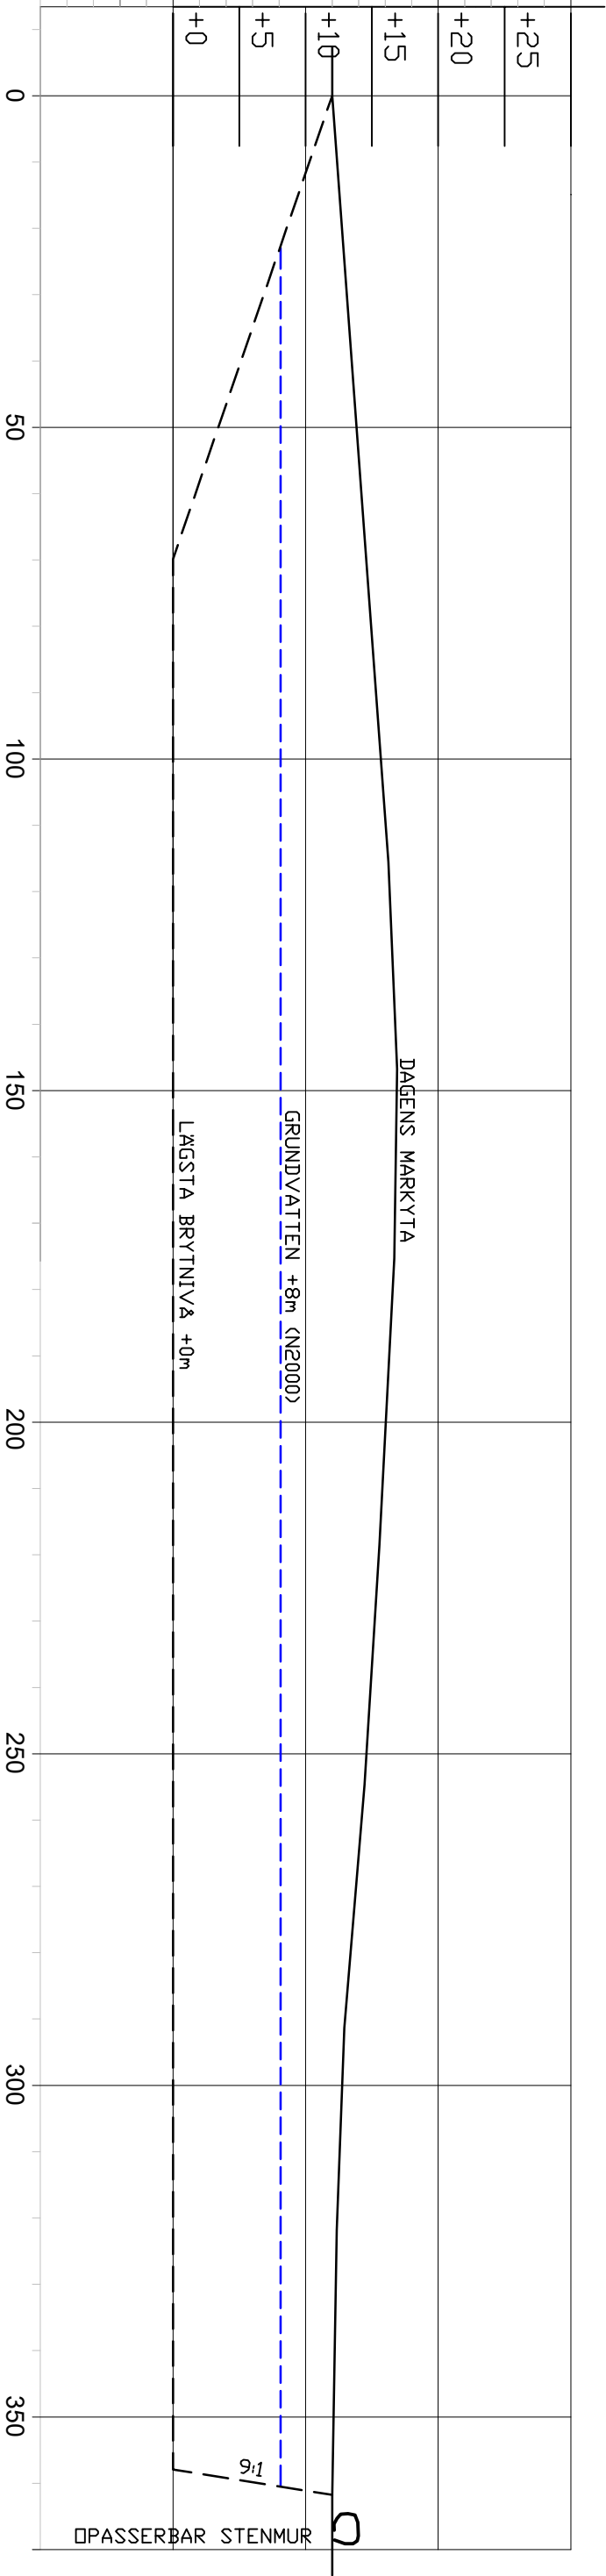

SKÄRNING B-B 1:500 / 1:1000

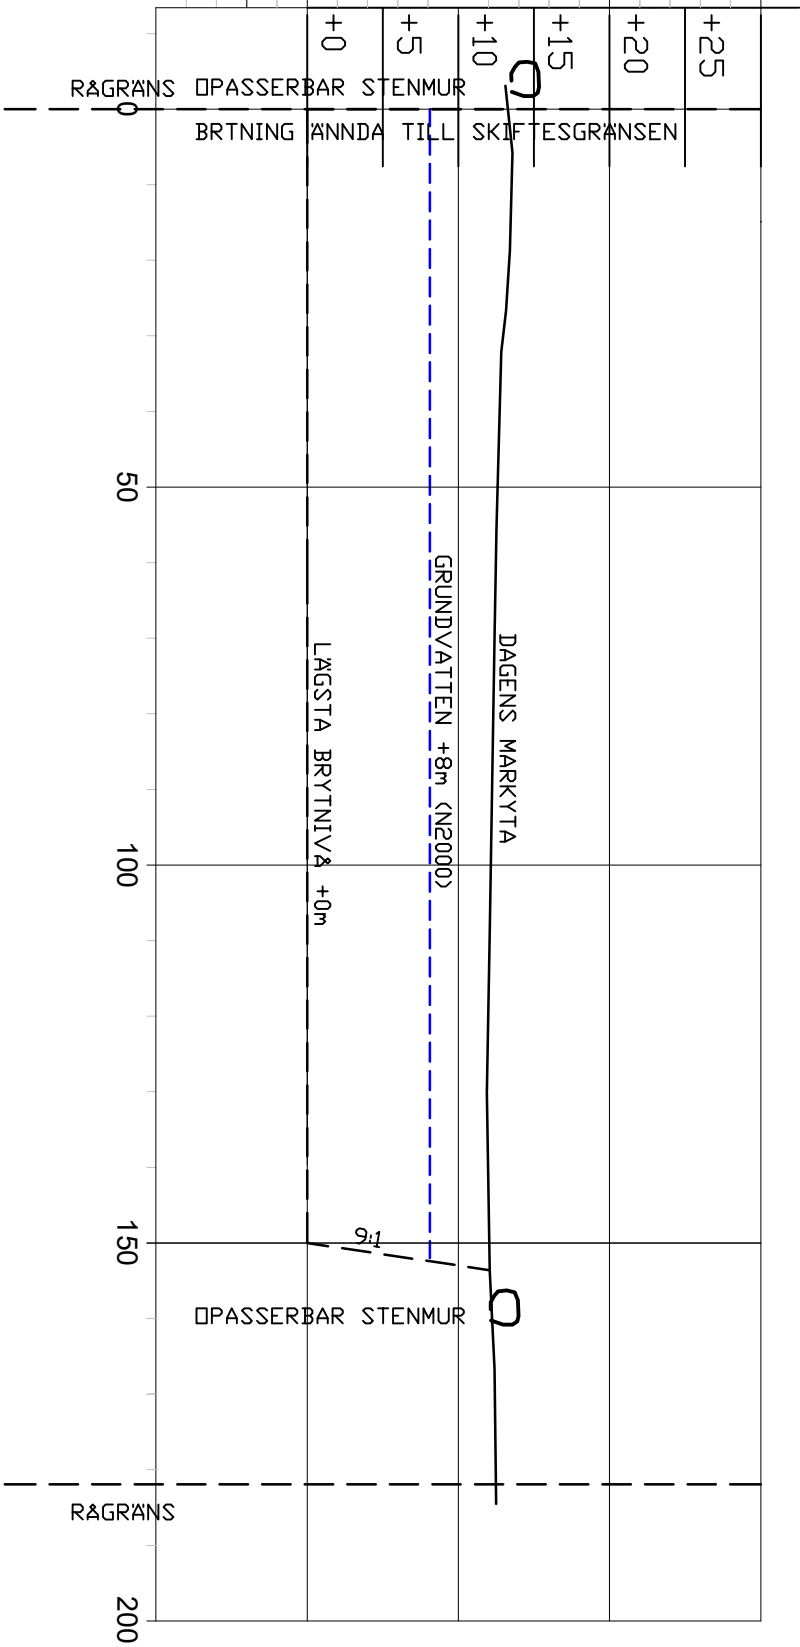

nr./turn.	antal/ukum.	ändring/multos	tomt/tontti	arkivart./arkistomerk.	int./nritim.	datum/pvm.
kommun/kunta	Vasa, Högstres	905-425-11-4				25.3.2021
ägare/loimenpide	Marktiökt			ritingsstyp/pirustusloji		
objektets namn och adress / kohteen nimi ja osoite	Dy Conascan Ab Vasavägen 2827 66270 PÄRTÄ			innehåll/sisältö	skolor/kaavat	
T&J Holmback Ab Oy			SKÄRNING 1:500, N2000, ETRS 35 FIN			
plan.omr./suunn.alo	arb.nr./työ.no	ändring/multos				

ANSÖKAN OM MILJÖTILLSTÅND FÖR STENBROTT, ANNAN STENBRYTNING OCH STENKROSSAR

(Myndigheten fyller i) Diarieanteckning	Myndighetens kontaktuppgifter
Ansökningsförfarandet har inletts	

1. VERKSAMHET FÖR VILKEN TILLSTÅND SÖKS

Kort beskrivning av verksamheten Brytning och krossning av berg			
Ansökan gäller	☐ ny verksamhet	Planerad tidpunkt för inledandet av verksamheten 2021	
	☐ väsentlig ändring av befintlig verksamhet (MSL 28 § 3 mom.)	Planerad tidpunkt då ändringen ska genomföras	Vad gäller ändringen?
	☐ justering av tillståndsvillkoren i miljötillståndet för en befintlig verksamhet (MSL 55 § 2 mom.)		
	☐ ändring av tillståndsvillkoren i miljötillståndet för en befintlig verksamhet (MSL 58 § 1 mom.)		Vad gäller ändringen?
	☐ ansökan för att inleda verksamheten innan beslutet om miljötillstånd vunnit laga kraft (MSL 101 §)		
Tillstånd ansöks för följande verksamheter:			
☒ stenbrott ☐ annan stenbrytning ☐ permanent stenkross ☒ flyttbar stenkross			
I verksamheten ingår också			
☐ krossning av stenmaterial som införs från annat ställe ☐ krossning av returasfalt eller -betong ☐ asfaltstation ☐ annat, vad?			

2. SÖKANDENS KONTAKTUPPGIFTER

Sökandens namn eller firmanamn Oy Conasan Ab	Hemort Närpes	FO-nummer 1585022-7	Besöksadress Vasavägen 2827
Postadress 66270 PÖRTOM	Telefonnummer 0400-362185	E-postadress rosenqvist@co.inet.fi	
Kontaktpersonens namn Marcus Rosenqvist	Postadress 66270 PÖRTOM	Telefonnummer 0400-362185	E-postadress rosenqvist@co.inet.fi

3. ANLÄGGNINGENS KONTAKTUPPGIFTER

Anläggningens namn Conasan bergstag, Höstves	Förlägningsplats (kommun, by) Vasa, Höstves	Fastighetsbeteckning(ar) 905-425-11-4	Besöksadress Bondevägen, Höstves
Postadress	Telefonnummer	E-postadress	
Näringsgrenskod (TOL)			
☐ 08111 brytning av natursten (omfattar inte krossning) ☒ 08120 utvinning av sand, grus och berg; utvinning av lera och kaolin (krossning av sten, grus och sand) ☐ 38320 återvinning av källsorterat material (krossning av returasfalt för produktion av ny asfalt) ☐ 23990 tillverkning av övriga icke-metalliska mineraliska produkter (tillverkning av asfalt) ☐ annan, vad?			

Anläggningens kontaktperson Marcus Rosenqvist	Telefonnummer 0400-362185	E-postadress rosenqvist@co.inet.fi
Arbetslagarnas antal	(personer) eller årsverken	(äv)
Anläggningens koordinater i enhetskoordinatsystemet (EKS) 237960 öst 7005260 norr		

4. GÄLLANDE MILJÖTILLSTÅND, VATTENTILLSTÅND ELLER ANDRA BESLUT OCH AVTAL

	Datum för utfärdade	Myndighet/instans	Anhängigt
Miljötillstånd			
Tillstånd för marktåkt enligt marktåktslagen			☐
Tillstånd för grundvattensändringar eller annat tillstånd enligt vattenlagen			☐
Bygglov			☐
Undantagsbeslut			☐
Åtgärdstillstånd			☐
Markägarens samtycke till anläggningens placering			☐
Avtal om avledande av avloppsvatten			
a) Avtal om anslutning till allmänt eller någon annans avlopp			☐
b) Tillstånd att avleda avloppsvatten			☐
c) Tillstånd för inledande av avloppsvatten i dike eller i marken			☐
d) Markägarens samtycke till avloppsvattnets avledande			☐
Beslut om liten industriell hantering eller upplagring av kemikalier			☐
Beslut om anmälan gällande verksamhet av försöksnatur			☐
Registeranmälan för asfaltstation			☐
Beslut från fullföljdsdomstol			
a) om miljötillstånd			☐
b) om annat tillstånd eller beslut, vad?			☐
Annat, vad?			☐
Finns det samtidigt andra anhängiga ärenden som eventuellt kan påverka hur miljötillståndsärendet denna ansökan gäller avgörs? ☒ Nej ☐ Ja, vad?			
Miljöskadeförsäkring Försäkringsbolag	Försäkringens nummer		
☐ Uppgifter finns i bilaga nr			

5. UPPGIFTER OM FASTIGHETERNA PÅ ANLÄGGNINGSOMRÅDET, DE ANLÄGGNINGAR OCH DEN VERKSAMHET SOM ÄR BELÄGNA DÄR SAMT OM ÄGARNA OCH INNEHAVARNA JÄMTE KONTAKTUPPGIFTER

Björn och Marcus Rosenqvist äger marken där det planerade täktområdet finns
☒ Uppgifter finns i bilaga nr

6. UPPGIFTER OM VERKSAMHETENS FÖRLÄGGNINGSPLOTS OCH DESS MILJÖOMSTÄNDIGHETER, BEBYGGELSE SAMT PLANLÄGGNINGSSITUATIONEN PÅ OMRÅDET

Beskrivning av förläggningsplatsen och dess miljö samt uppgifter om områdets markanvändningssituation

Områdets planläggningssituation (plankarta eller -utdrag som bilaga)

☒ Landskapsplan
 ☐ Generalplan
 ☐ Detaljplan, tomtens planbeteckning:
 ☐ Undantagsbeslut
 ☐ Plan utan rättsverkningar
 ☐ Anhängig planjustering som berör verksamheten

☒ Uppgifter finns i bilaga nr

7. FÖRLÄGGNINGSPLOTSENS RÅGRANNAR OCH ANDRA EVENTUELLA PARTER

☒ Uppgifter finns i bilaga nr

8. ALLMÄN BESKRIVNING AV VERKSAMHETEN SAMT ETT FÖR ALLMÄNHETEN AVSETT SAMMANDRAG AV DE UPPGIFTER SOM INGÅR I TILLSTÅNDSANSÖKAN

☒ Allmän beskrivning av verksamheten finns i bilaga nr
 ☐ För allmänheten avsett sammandrag finns i bilaga nr

9. PRODUKTER OCH PRODUKTIONSMÄNGDER

Produkt	Nuvarande produktion (1 000 t/a)		Uppskattad årsproduktion (1 000 t/a)	
	medeltal	maximum	medeltal	maximum
Bergskross			38	190
Uppgifter om verksamhetens utrustning och konstruktioner				
Utrustning: 1 st grävmaskiner, 1 st hjullastare, 1 st mobilt krossverk med tillhörande dislagregat				
☒ Uppgifter finns i bilaga nr				

10. TIDPUNKT FÖR VERKSAMHETEN

Verksamhet	Genomsnittlig verksamhetstid (h/a)	Daglig verksamhetstid (klockslag)	Verksamhetstid per vecka (dagar och klockslag)	Tidsmässig variation i verksamheten
Krossning	800	06-22	må-fr	0-50 dagar/år
Börning	400	06-22	må-fr	En vecka 3 ggr/år
Skutknackning	800	06-22	må-fr	Vid produktion
Sprängning	1	07-18	må-fr	Före mörkrets inbrott
Lastning och transport	1000	06-22	må-fr	1-30 ggr/dag
Hur många år och under vilka är anläggningen i drift?				
10 år				

Hur många månader och under vilka är anläggningen i drift? 12 månader /år
☐ Uppgifter finns i bilaga nr

11. RÅVAROR, BRÄNSLEN OCH ANDRA ÄMNER SOM ANVÄNDS I PRODUKTIONEN SAMT UPPLAGRING, FÖRVARING OCH FÖRBRUKNING AV DESSA SAMT VATTENANVÄNDNING

Råvara som används	Genomsnittlig förbrukning (t eller m ³ /a)	Maximiförbrukning (t eller m ³ /a)	Upplagringsplats
Stenmaterial som produceras på verksamhetsområdet	38,000 m ³ /a	190,000 m ³ /a	vid stenbrottet
Stenmaterial som införs från annat ställe			
Bränsle, kvalitet: motorbrännolja	40 t/a	180 t/a	Godkännd cistern inbyggd i container
Oljor	2 m ³ /a	10 m ³ /a	veckobehov på tankstället
Smörjmedel	1 m ³ /a	10 m ³ /a	veckobehov på tankstället
Vatten			
Sprängämnen, typ: kemiitti 610	40 t/a	300 t/a	Forcits tankbil
Varifrån tas det vatten som används i verksamheten? Regnvatten ur stenbrottet			
Beskrivning av lagringstiden på upplagshögarna (råvaror och produkter), förebyggandet av damm från upplagshögarna samt högarnas inverkan på spridningen av buller och damm utanför området Upplagring i bergstakten (hoparna fylls på vartefter det tar slut)			
Beskrivning av verksamheten på området för stödverksamhet (ska även anges på situationsplanen) Se på situationsplanen			
☒ Uppgifter finns i bilaga nr			

12. TRAFIK OCH TRAFIKARRANGEMANG

Tung trafik som anläggningens verksamhet ger upphov till (gångar/dag) 0...50 gånger/dag
Beskrivning av beläggningen och metoder för dammbekämpning på vägar som leder till anläggningen Bevattnings
Beskrivning av transportlederna på anläggningsområdet samt beläggning och metoder för dammbekämpning på området (preliminär beskrivning på situationsplanen)
☐ Uppgifter finns i bilaga nr

13. ENERGIANVÄNDNING

Uppskattad elförbrukning (GWh/a)	Elen skaffas från ☐ elnätet ☒ aggregat
☐ Uppgifter finns i bilaga nr	

14. MILJÖSTYRINGSORDNING

☐ Anläggningen har en miljöstyrningsordning, vilken?
☐ Miljöstyrningsordningen har certifierats
☐ Uppgifter finns i bilaga nr

15. UPPGIFTER OM UTSLÄPP I LUFTEN SAMT RENINGEN AV DESSA

	Utsläpp (t/a)
Partiklar (inkl. damm)	0,05...0,5
Kväveoxider (NO _x)	0,02...0,04
Svaveldioxid (SO ₂)	0,01...0,02
Koldioxid (CO ₂)	25...50
Uppgifter om rening av utsläpp	
☐ Uppgifter finns i bilaga nr	

16. UPPGIFTER OM BULLER OCH VIBRATIONER

Normalt stenbrytning
☐ Uppgifter finns i bilaga nr

17. UPPGIFTER OM ÅTGÄRDER FÖR ATT SKYDDA MARKEN, GRUNDVATTNEN OCH YTVATTNEN

Uppgifter om åtgärder för att förhindra förorening av mark (bl.a. teknisk standard på och skyddsåtgärder för bränsle- och oljecisternerna på området för stödverksamhet) se bilagor, tankningsområde
Uppgifter om dagvattenarrangemangen (bl.a. eventuell klarningsbassäng, avledning av ytvatten)
Uppgifter om hanteringen av avloppsvatten Inget avloppsvatten kommer att uppstå. Ingen tvätt av maskiner på området
☐ Uppgifter finns i bilaga nr

18. UPPGIFTER OM AVFALL SOM UPPKOMMER, DESS BESKAFFENHET, MÄNGD OCH HANTERING

Avfallskategori	Uppskattad mängd (kg/a)	Hanterings- eller återvinningsmetod	Förs till (om uppgifter finns)
Normalt hushållsavfall	1000 kg/a		Stormossen Ab
Maskinslitagedelar	3000 kg/a		Stormossen Ab
Uppgifter om upplagring, bokföring, transport och mottagare av problemavfall Enligt de kommunala avfallshanteringsbestämmelserna			
☐ Uppgifter finns i bilaga nr			

19. BEDÖMNING AV HUR DEN BÄSTA TILLGÄNGLIGA TEKNIKEN (BAT) OCH BÄSTA MILJÖPRAxis (BEP) TILLÄMPAS

Hur reduceras utsläpp i luften eller hur avses de reduceras? Nya maskiner och fungerande utrustning
Hur reduceras eller begränsas bullerutsläpp eller hur avses de reduceras eller begränsas? Nya maskiner och fungerande utrustning
☐ Uppgifter finns i bilaga nr

20. BEDÖMNING AV VERKSAMHETENS MILJÖPÅVERKAN

A. Inverkan på allmän trivsel och människors hälsa
--

Krossningen sker nere i bergstaget vilket gör att bullernivån hålls på en acceptabel nivå
B. Inverkan på natur, naturskyddsvärden och bebyggd miljö
C. Inverkan på vattendrag och användningen av dem
D. Konsekvenser av utsläpp i luften
E. Inverkan på mark och grundvatten
F. Förfarande vid miljökonsekvensbedömning (MKB) ☐ Har gjorts, datum: ☐ Ställningstagande från myndighet om att förfarandet vid miljökonsekvensbedömning inte behövs, datum:
☐ Uppgifter finns i bilaga nr

21. BEDÖMNING AV RISKER I SAMBAND MED VERKSAMHETEN SAMT UPPGIFTER OM PLANERADE ÅTGÄRDER FÖR ATT FÖRHINDRA OLYCKOR OCH BEREDSKAP FÖR EXCEPTIONELLA SITUATIONER

☐ Uppgifter finns i bilaga nr

22. UPPGIFTER OM VERKSAMHETENS DRIFTSKONTROLL, KONTROLLEN AV MILJÖUTSLÄPP OCH KONSEKVENSERNA AV DESSA SAMT OM DE MÄTNINGSMETODER, MÄTINSTRUMENT OCH BERÄKNINGSMETODER SOM ANVÄNDS OCH KVALITETSSÄKRINGEN AV DEM

A. Driftskontroll
B. Kontroll av utsläpp och konsekvenser
C. Mätningssmetoder och mätinstrument, beräkningsmetoder och kvalitetssäkring av dem
D. Rapportering och kontrollprogram
☐ Uppgifter finns i bilaga nr

23. UPPGIFTER SOM BÖR FOGAS TILL ANSÖKAN

☒ Lägeskarta ☒ Situationsplan ☒ Plankarta ☐ Bullermättningsrapport eller -beräkning, om sådan har gjorts ☐ Annat, vad?
--

MILJÖFÖRVALTNINGEN

DATUM 25.3.2021

**PLAN FÖR HANTERING AV UTVINNINGSAVFALL
FÖR MARKTÄKTSVERKSAMHET
(MTL 5a §, 16b §, YSL 114 §).**

Planen hänför sig till marktäktsstillstånd ☒Planen hänför sig till miljöstillstånd ☐**1. TILLSTÄNDSUPPGIFTER**

Namn på den som ansöker om marktäkts- eller miljöstillstånd
Oy Conasan Ab

Täktområdets namn
Conasan bergstag, Höstves

Kommun
Vasa

By
Höstves

Gårdens RNr.
905-425-11-4

Täktområdets areal
10,8 ha

Tillståndets sista giltighetsdag

Jordmaterial	Mängden tagen jord (f-m ³)	
Jordmaterial (bergkross, sprängsten)		
Byggnads- och annan natursten		
Grus och sand		
Morän		
Mylla eller lera		

2. UTVINNINGSAVFALL

Slag av utvinningsavfall ⁽¹⁾		Uppskattad mängd utvinningsavfall totalt (f-m ³) ⁽²⁾	Återvinning och behandling av utvinningsavfall ⁽³⁾	
Icke-förorenad jord			Välj 1, 2 och/eller 3	Närmare beskrivning vid behov
Icke-inert jord	Ytjord	30000		Flyttas österut på skiftet
	Stubbar och avverkningsavfall	5000		Flisas och förbränns
Inert jord	Stenmjöl eller stenaska			
	Slam från sållnings- och sedimenteringsbassänger			
	Lera och silt			
	Sidosten			
	Sållad sten och stenblock			
	Annat utvinningsavfall?			
Förorenad jord	Vad?			
Utvinningsavfall totalt		35000		

A) Närmare beskrivning om miljökonsekvenserna⁽⁴⁾

☒ Presenteras närmare i marktäktplanen.

B) Åtgärder för att förhindra nedsmutsning av miljön och marktäktens andra effekter under verksamhetstiden och efter den⁽⁵⁾

☒ Presenteras närmare i marktäktplanen.

C) Utredning av uppföljning och kontroll under verksamhetstiden och efter den⁽⁶⁾

☐ Presenteras närmare i marktäktplanen.

Oy Conasan Ab ombesörjer att verksamheten utförs enligt givna regler samt hoppas att Vasa stad meddelar ifall det uppdagas brister utfall att sådana finns under arbetets gång samt vid avslut av verksamheten.

D) Uppgifter om nedläggning av verksamheten⁽⁷⁾

☐ Presenteras närmare i marktäktplanen.

3. DEPONI FÖR UTVINNINGSAVFALL

E) Utredning om deponi för utvinningsavfall⁽⁸⁾

☒ Presenteras närmare i marktäktplanen.

Deponins läge och areal (ha)

Se marktäktsritningen. Placeras längs södra rån.

Inrättande och skötsel av deponi

Inrättas i samband med att bergstäktsverksamheten inleds

Deponins miljö

Skogsmark

Utredning om jordmån och grundvatten

Stenig skogsmark. Inget grundvattenområde.

Deponins miljökonsekvenser och uppföljning av dem

Ingen miljökonsekvens.

Stänging och eftervård av deponi

Deponiområdet formas så att det är riskfritt att röra sig på området.

F) Kartbilaga 1:2000-1:10 000 av vilken framgår var deponierna är belägna och deras närmiljö

☒ Presenteras närmare i marktäktplanen.

4. TILLÄGGSINFORMATION

Uppgifter om kontaktpersonen (adress, telefon och e-postadress)

Tommy Holmback, Östermaren 1, 65450 SOLF, 050-3515478, tommy@tjholmback.fi

INSTINNSTRUKTIONER :

ALLMÄNT

Plan för hantering av utvinningsavfall:

En plan för hantering av utvinningsavfall skall uppgöras för utvinningsavfall som uppkommer vid marktäktsverksamhet. Kravet på en plan för hantering av utvinningsavfall gäller också marktäkt som sker med stöd av 5 a § och 16 b i marktäktslagen samt vid stenbrott, annan stenbrytning och stenkrossning som avses i miljöskyddslagens 114 §. En plan för hantering av utvinningsavfall är en del av marktäktsplanen. En plan för hantering av utvinningsavfall skall framläggas i samband med en tillståndsansökan enligt marktäktslagen även om en täktplan enligt 5 §, 1 mom. i marktäktslagen inte behövs. En plan för hantering av utvinningsavfall görs endast för tillståndspliktig verksamhet. Om substanser tas till husbehov krävs ingen plan.

De centrala målen för planen för hantering av utvinningsavfall är att förhindra uppkomsten av avfall, att främja återvinningen av avfall samt en säker hantering av avfall och att förhindra nedsmutsning av miljön.

Tillställande av avfallshanteringsplanen till myndigheten och tidtabell för uppgörandet av planen:

Planen för hantering av utvinningsavfall behandlas i samband med ansökan om marktäkttillstånd. Om täkten dessutom förutsätter ett miljötillstånd bifogas avfallshanteringsplanen till ansökan om miljötillståndet. Om man har ansökt om marktäkttillstånd innan man ansökt om miljötillstånd eller om ansökan sker samtidigt som miljötillståndsansökan, ska marktäktsplanen eller planen för hantering av utvinningsavfall som ingår i den kopieras och bifogas som en del av ansökan om miljötillståndet.

För giltiga marktäkttillstånd uppvisas planen för hantering av utvinningsavfall för den myndighet som handlar tillsynen av miljötillstånd eller marktäkttillstånd i samband med tillsynsgranskningen. Första gången ska planen uppvisas senast den **30.4.2009**. Kravet på en plan för hantering av utvinningsavfall gäller inte täktverksamhet som redan har upphört och där en slutgranskning har utförts före 1.6.2008.

En avfallshanteringsplan görs upp för hela verksamhetstiden, men den justeras med fem års mellanrum. I första hand ska avfallshanteringsplanen skickas till tillsynsmyndigheten på elektronisk väg.

1. TILLSTÄNDSUPPGIFTER

I denna punkt presenteras central information som rör marktäkts- eller miljötillstånd.

2. UTVINNINGSAVFALL

1) Utvinningsavfallets slag och kvalitet

Med utvinningsavfall avses avfall som uppkommer vid lösgörande av organiska eller oorganiska substanser som förekommer naturligt i berggrunden eller i marken eller vid lagring, anrikning eller annan förädling av dessa. Utvinningsavfall som uppkommer vid marktäkt kan till exempel vara jordmaterial som lösgjorts från markens ytskikt, sidostenar, slam från sållnings- och sedimenteringsbassänger, stenaska och motsvarande substanser.

Utvinningsavfall som uppkommer vid marktäkt är oftast icke-förorenad jord, antingen inert eller icke-inert jordmaterial. Icke-förorenad jord och inert utvinningsavfall definieras i 2 § 1 moment punkt 4 och 5 i förordningen om utvinningsavfall (379/2008). Ifall det vid marktäktsverksamheten uppkommer förorenad utvinningsavfall ska det meddelas på lämpligt ställe.

2) Uppskattade mängder

Meddela den mängd utvinningsavfall som uppkommer under hela produktionstiden i kubikmeter fast mått.

3) Återvinning och behandling av utvinningsavfall

Välj antingen 1, 2 och/eller 3.

1. Utvinningsavfallet används för täktområdets skyddsstrukturer, eftervård och landskapsarkitektur.
2. Utvinningsavfallet transporteras utanför täktområdet för återvinning.
3. Utvinningsavfallet lagras på täktområdet i mer än 3 år. En deponi för utvinningsavfallet inrättas på området, gå till blankettens del E.

Återvinning och behandling av utvinningsavfall beskrivs vid behov närmare i kolumnen till höger.

Utvinningsavfall som uppkommer vid marktäktsverksamhet kan återvinnas och behandlas effektivt. Ytjord, stenar och mineraljord kan ofta användas för eftervård som ytmaterial och som utfyllnad. Stora stenar och stenblock kan krossas till stenmaterialprodukter. Stubbar och annat trämaterial kan tuggas till flis och brännas upp på annat håll eller användas som ytmaterial. Slam från sedimentationsbassänger kan användas för landskapsvård och miljöskötsel.

Om utvinningsavfall från täktverksamheten inte kan återvinnas och det måste lagras och deponeras på täktområdet, bör avfallshanteringsplanen innehålla information om platsen där ifrågavarande utvinningsavfall behandlas, dvs. om *deponi för utvinningsavfall*. Den information om deponier för utvinningsavfall som behövs i planen för hantering av utvinningsavfall behandlas i punkt 10.

4) Uppgifter om utvinningsavfallets miljökonsekvenser

Eventuella verkningar på miljön som täktverksamheten, utvinningsavfallet och dess deponering kan ge upphov till beskrivs i denna punkt, om de inte har beskrivits i marktäkttsplanen. Typiska miljökonsekvenser kan vara grund- och ytvattensskador, bullerstörningar och negativa effekter på landskapet. Deponins miljökonsekvenser tas upp i punkt 10.

5) Åtgärder för att förhindra nedsmutsning av miljön och andra effekter under verksamhetstiden och efter den

Åtgärder för att förhindra nedsmutsning av miljön och andra effekter under verksamhetstiden och efter beskrivs här, om de inte har beskrivits i marktäkttsplanen. Om ovannämnda uppgifter redan har beskrivits i marktäkttsplanen, kan man hänvisa till den genom att kryssa för motsvarande alternativ på blanketten.

6) Utredning av uppföljning och kontroll under verksamhetstiden och efter den

Om en utredning över uppföljning och övervakning av verksamheten inte finns i marktäkttsplanen, beskrivs den här. Om ovannämnda uppgifter redan har beskrivits i marktäkttsplanen, kan man hänvisa till den genom att kryssa för motsvarande alternativ på blanketten.

7) Uppgifter om nedläggning av verksamheten

Om frågan inte har behandlats i marktäkttsplanen behandlas den här. Om dessa åtgärder beskrivs närmare i marktäkttsplanen, kryssar man för motsvarande alternativ på blanketten.

3. DEPONI FÖR UTVINNINGSAVFALL

8) Utredning om deponi för utvinningsavfall

För deponin anges uppgifter om dess läge och areal, inrättande och skötsel, miljökonsekvenser och uppföljning. Dessutom anges uppgifter om deponins stängning och eftervård samt kontroll i anslutning till dessa. Uppgifterna skall anges om de inte har presenterats i marktäkttsplanen. Därtill presenteras en *kartbilaga 1:2000 - 1:10 000* över deponierna. Om dessa uppgifter beskrivs närmare i marktäkttsplanen, kryssar man för motsvarande alternativ på blanketten.

Om det icke-förorenade eller inerta utvinningsavfall som uppstår vid täktverksamheten lagras och deponeras på täktområdet i mer än tre år bör planen för hantering av utvinningsavfall även innehålla information om platsen där ifrågavarande avfall behandlas, dvs. **om deponi för utvinningsavfall**. Om utvinningsavfallet är annat än icke-förorenat eller inert ska en deponi inrättas inom 1 år.

4. TILLÄGGSUPPGIFTER FÅS AV

Ange den personens kontaktuppgifter som kan ge närmare information om utvinningsavfallsplanen.