


TORIPARKKI, VAIHE III 1:1000, MAANTASO

VAASAN TORIPYSÄKÖINTI OY, TORIPARKKI LAAJENTUMISVAIHE III


K.O.SA / KYLÄ KESKUSTA	KORTTELI / TILA VAASANPUISTIKKO	TONTTI / RN/O	VIRANOMAISTEN MERKINTÖJÄ
RAKENNUSKORKEUS PVM	PIIRUSTUSLUOKKA	PIIRUSTUSNUMERO	PVM
UUDISRAKENNUS	LUONNOS	MITTAKAAVAT	
RAKENNUSKOHTIEN NIMI JA OSOITE TORIPARKKI, LAAJENNUS, VAIHE III	PIIRUSTUKSEN SISÄLTÖ	MITTAKAAVAT	
VAASANPUISTIKKO (ASEMAKATU-SENAATINKATU)	KAAVIO MAANTASOSTA	1:1000	
SUUNNITTELIJA ARKKITEHTITOIMISTO AITOHO & VILJANEN	SUUNNITTELUALA	PIIRUSTUKSEN NUMERO	MUUTOS
VAASASSA, 22.03.2013 KAARLO VILJANEN, ARK SAFA	ARK	L01	
ARKKITEHTITOIMISTO AITOHO & VILJANEN, WOLFFINTIE 36 F12, 65200 VAASA, 06-3170610 aitoaho.viljanen@netikka.fi			

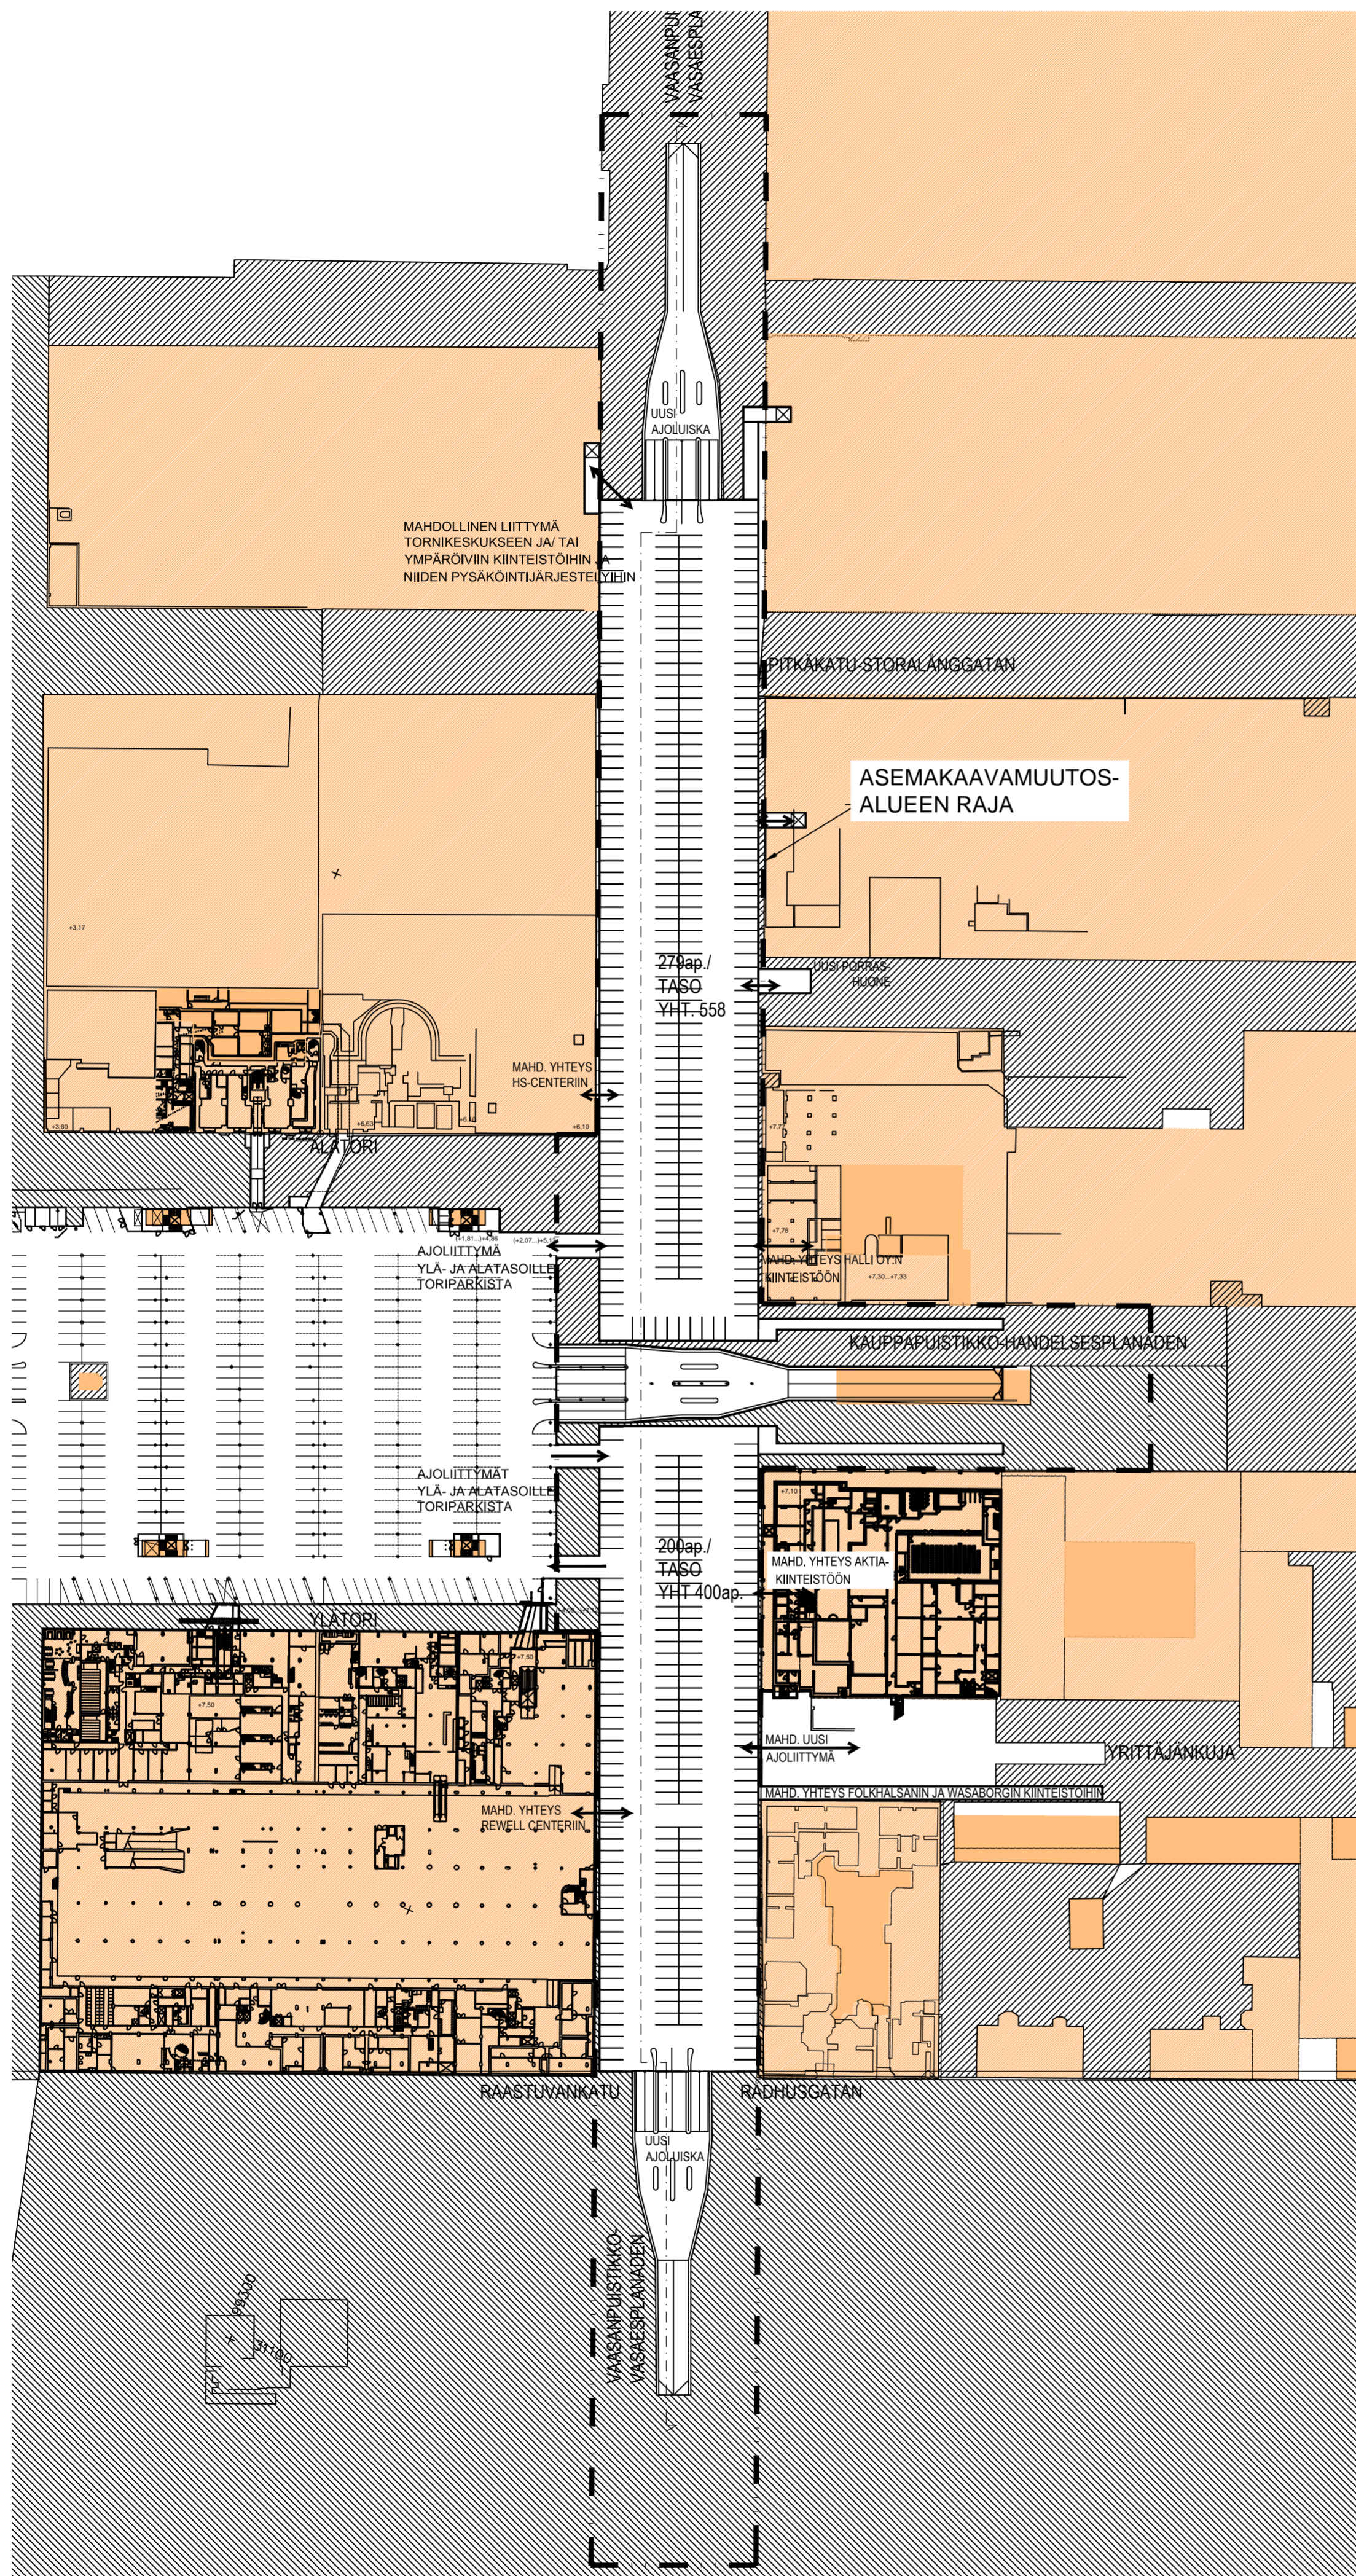

TORIPARKKI, VAIHE III 1:1000, YLÄTASO

VAASAN TORIPYSÄKÖINTI OY, TORIPARKKI LAAJENTUMISVAIHE III

K.O.S.A. / KYLÄ	KORTTELI / TILA	TONTTI / RN/O	VIRANOMAISTEN MERKINTÖJÄ
KESKUSTA	VAASANPUISTIKKO		
RAKENNUSKORTIN PÄIVÄ		PIIRUSTUSLAJI	PVM
UUDISRAKENNUS		LUONNOS	
RAKENNUSKOHTIEN NIMI JA OSOITE		PIIRUSTUKSEN SISÄLTÖ	MITTAKAAVAT
TORIPARKKI, LAAJENNUS, VAIHE III			
VAASANPUISTIKKO (ASEMAKATU-SENAATINKATU)	KAAVIO YLÄTASOLTA		1:1000
SUUNNITTELIJA	SUUNNITTELUALA	PIIRUSTUKSEN NUMERO	MUUTOS
ARKKITEHTITOIMISTO AITOHO & VILJANEN			
VAASASSA, 22.03.2013 KAARLO VILJANEN, ARK SAFA	ARK		L02
ARKKITEHTITOIMISTO AITOHO & VILJANEN, WOLFFINTIE 36 F12, 65200 VAASA, 06-3170610 aitoaho.viljanen@netikka.fi			

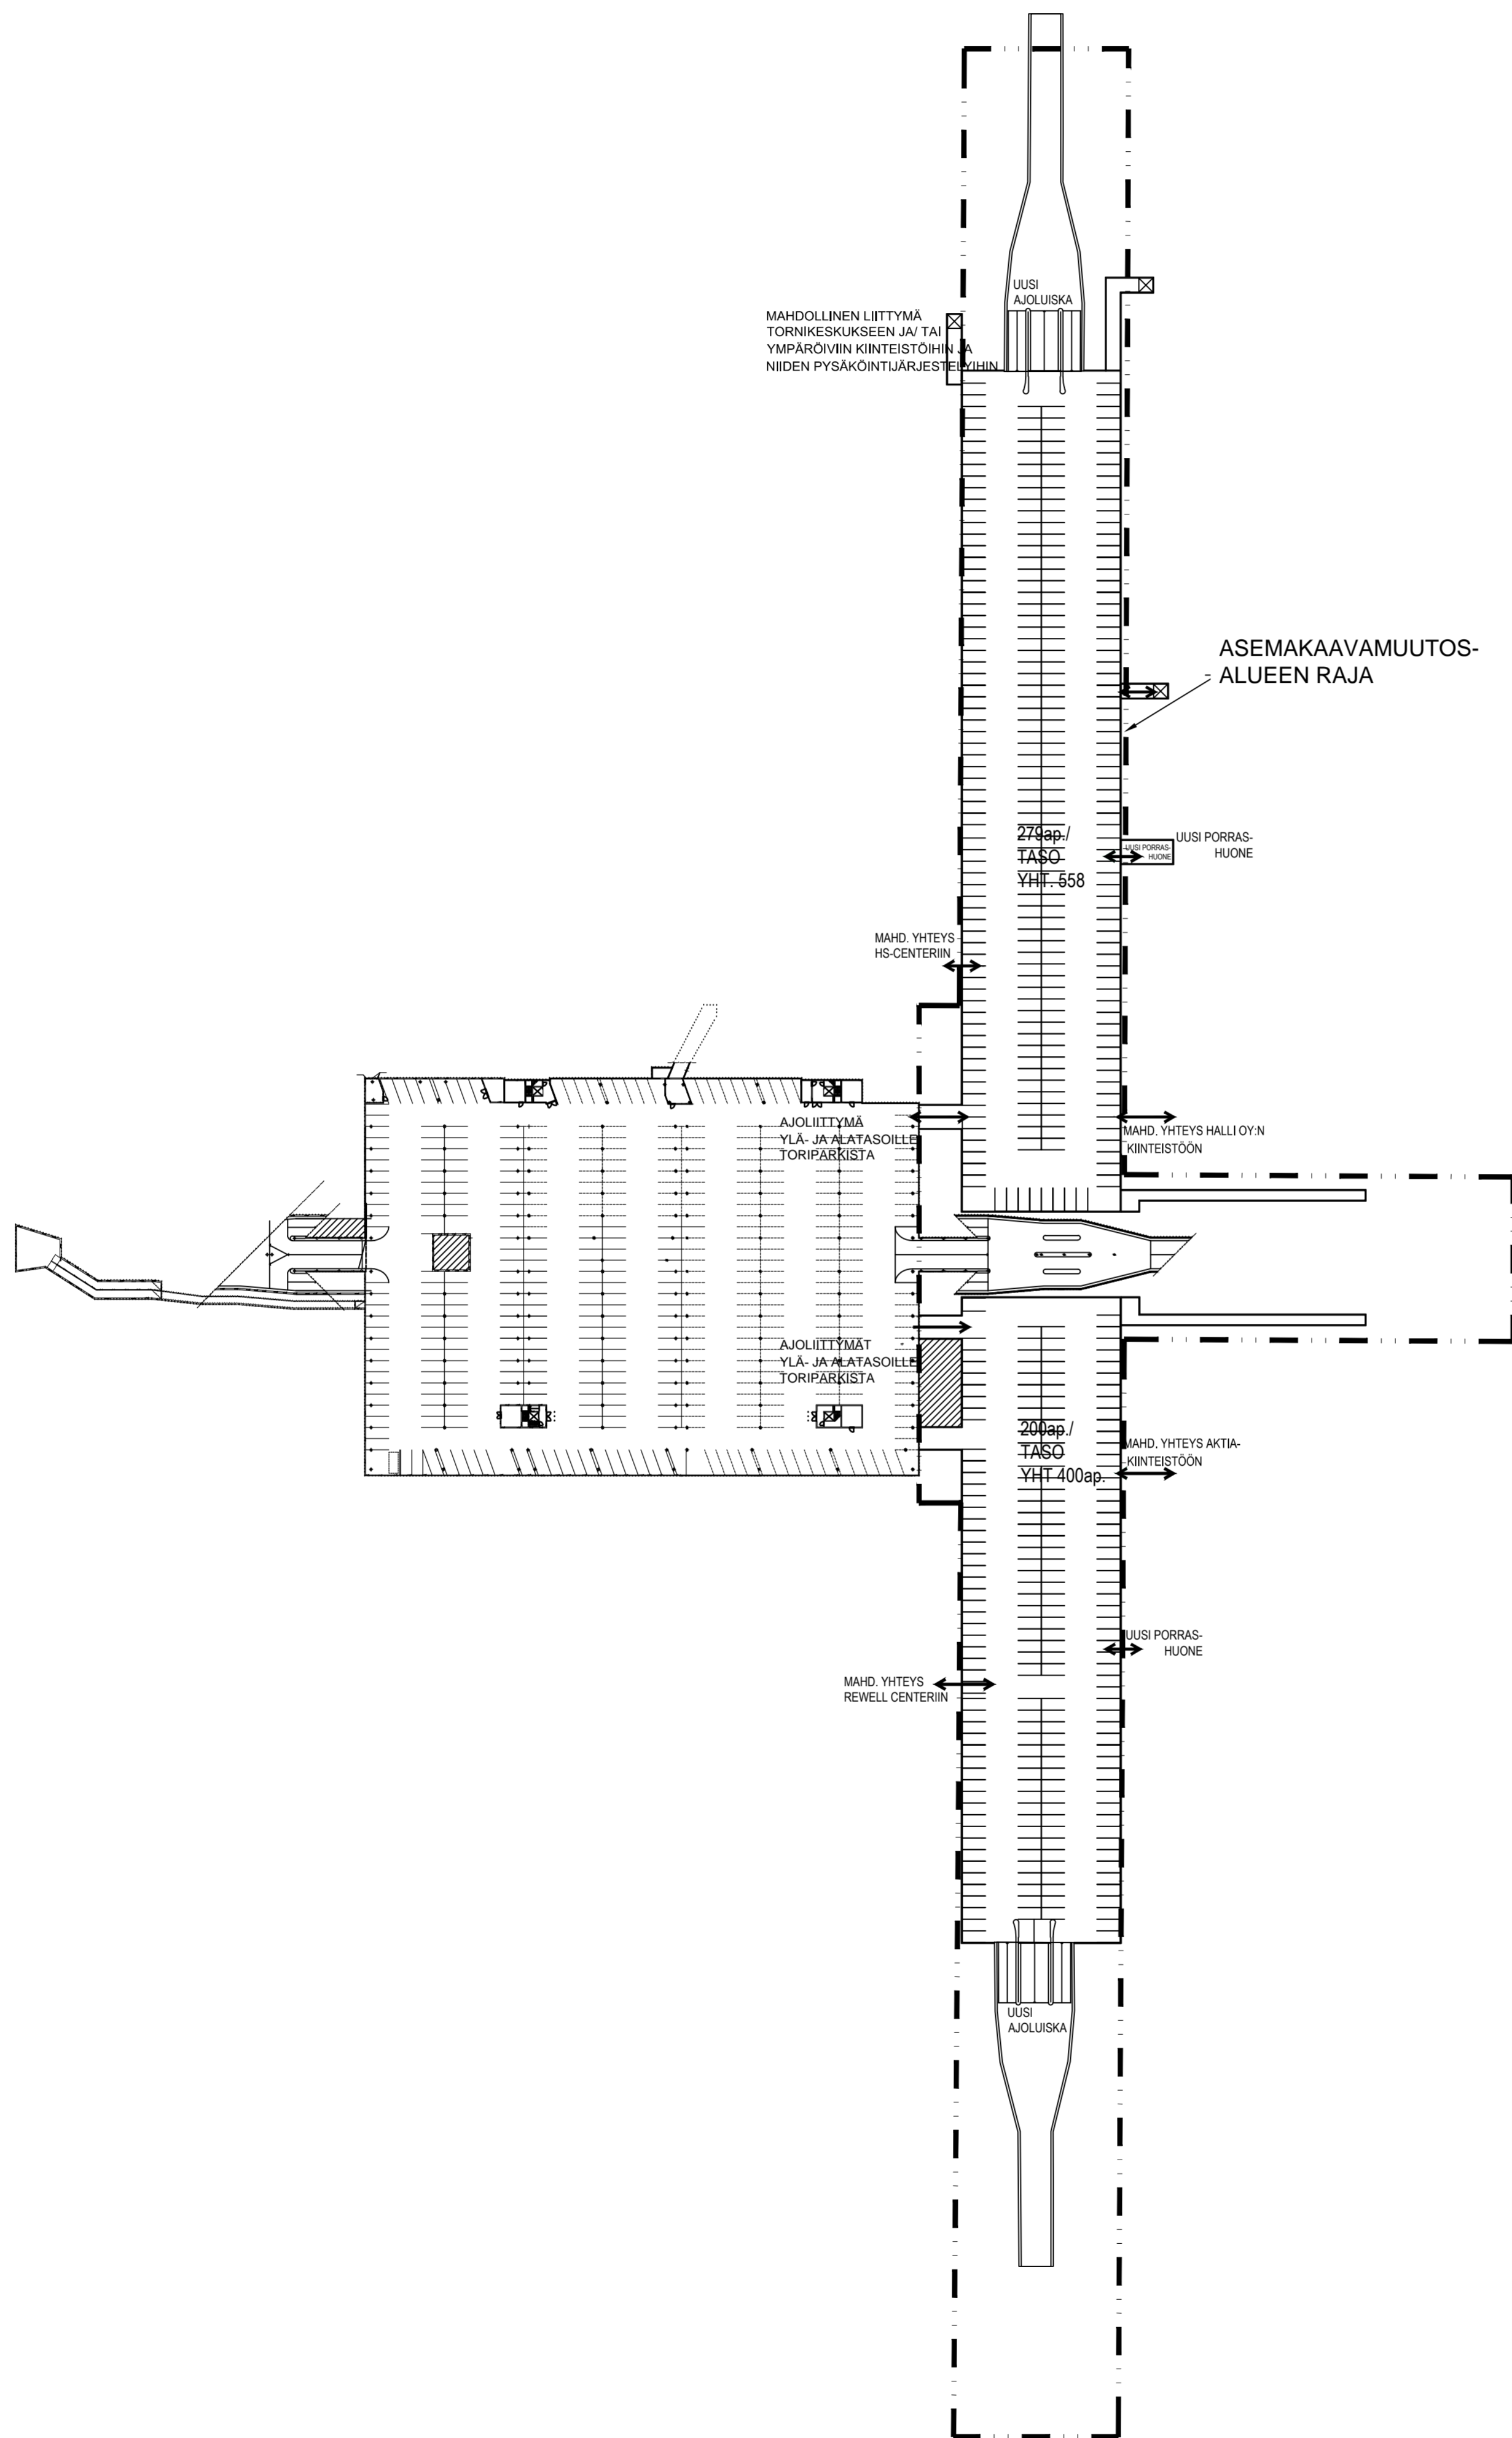

TORIPARKKI, VAIHE III 1:1000, ALATASO

VAASAN TORIPYSÄKÖINTI OY, TORIPARKKI LAAJENTUMISVAIHE III

K.O.SA / KYLÄ	KORTTELI / TILA	TONNIT / RN:O	VIRANOMAISTEN MERKINTÖJÄ
KESKUSTA	VAASANPUISTIKKO		
RAKENNUSKORJENNUS		PIIRUSTUSLAJI	PVM
UUDISRAKENNUS		LUONNOS	
RAKENNUSKOHTIEN NIMI JA OSOITE		PIIRUSTUKSEN SISÄLTÖ	MITTAKAAVAT
TORIPARKKI, LAAJENNUS, VAIHE III			
VAASANPUISTIKKO (ASEMAKATU-SENAATINKATU)	KAAVIO ALATASOLTA		1:1000
SUUNNITTELIJA	SUUNNITTELUALA	PIIRUSTUKSEN NUMERO	MUUTOS
ARKKITEHTITOIMISTO AITOaho & VILJANEN			
VAASASSA, 22.03.2013 KAARLO VILJANEN, ARK SAFA	ARK		L03
ARKKITEHTITOIMISTO AITOaho & VILJANEN, WOLFFINTIE 36 F12, 65200 VAASA, 06-3170610 aitoaho.viljanen@netikka.fi			