
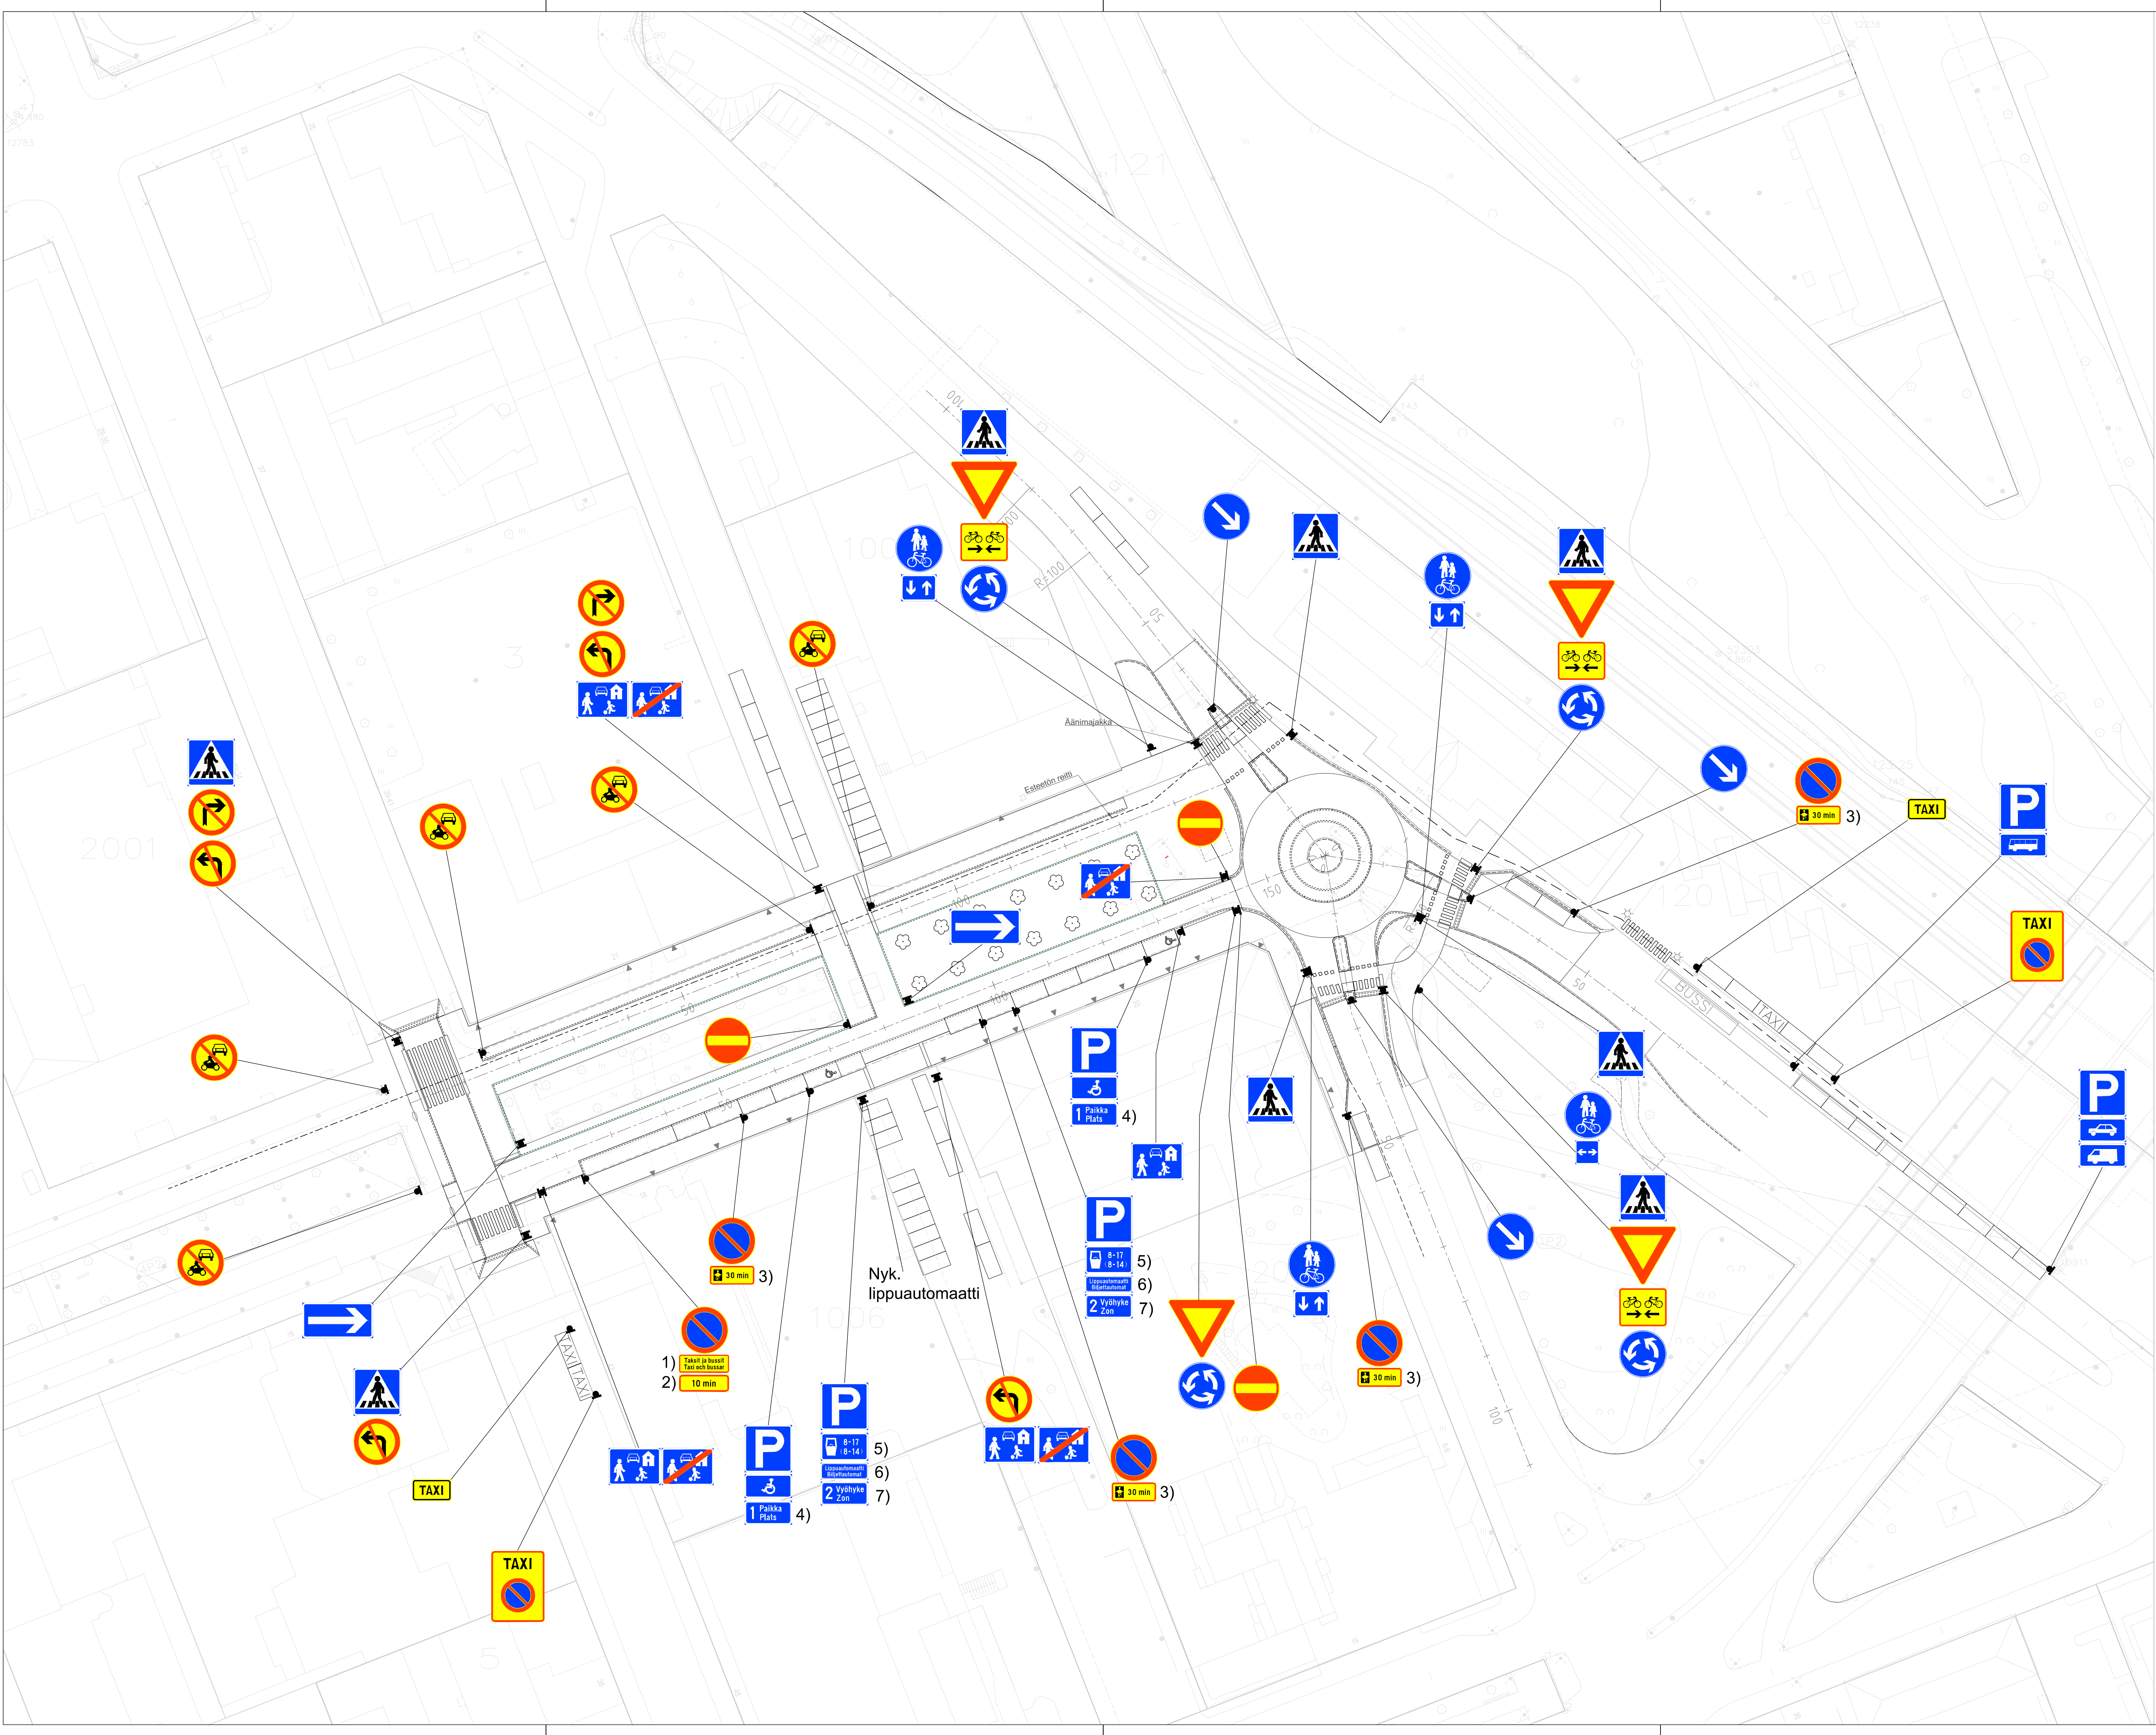


- Tekstilliset lisäkilvet:
- 1) Taksit ja bussit - Taxi och bussar
 - 2) 10 min
 - 3) 30 min
 - 4) 1 Paikka - Plats
 - 5) 8-17 , (8-14)
 - 6) Lippuautomaatti - Biljettautomat
 - 7) 2 Vyöhyke - Zon

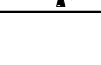

Tasokoordinaatisto ETRS-GK22		Korkeusjärjestelmä N2000	
X	Muutos / Pvm.	Suunn.	Eritytely
 Vaasan kaupunki Kuntateknikka		 WSP Kiviharjenselkä 1 D 90220 Oulu, puh. 0207 864 12	
 Vasa stad Kommunteknik		HYVÄKS. GODK. TARK. GRANSK. Vaasan Vesil Vasa Vatten	
KÄVELYKESKUSTA		LIIK. SUUN. TRAFIKPLAN.	MVa
Hovioikeudenpuistikko välillä Pitkätatu-asema		SUUNN. PLAN.	JLi
Liikenteenohjaussuunnitelma		SUHDE SKALA	PIIRI:n RIT:n
Pvm. 4.6.2021		hyväksytty	1:500 a-2199/50
		HYVÄKS. GODK.	