


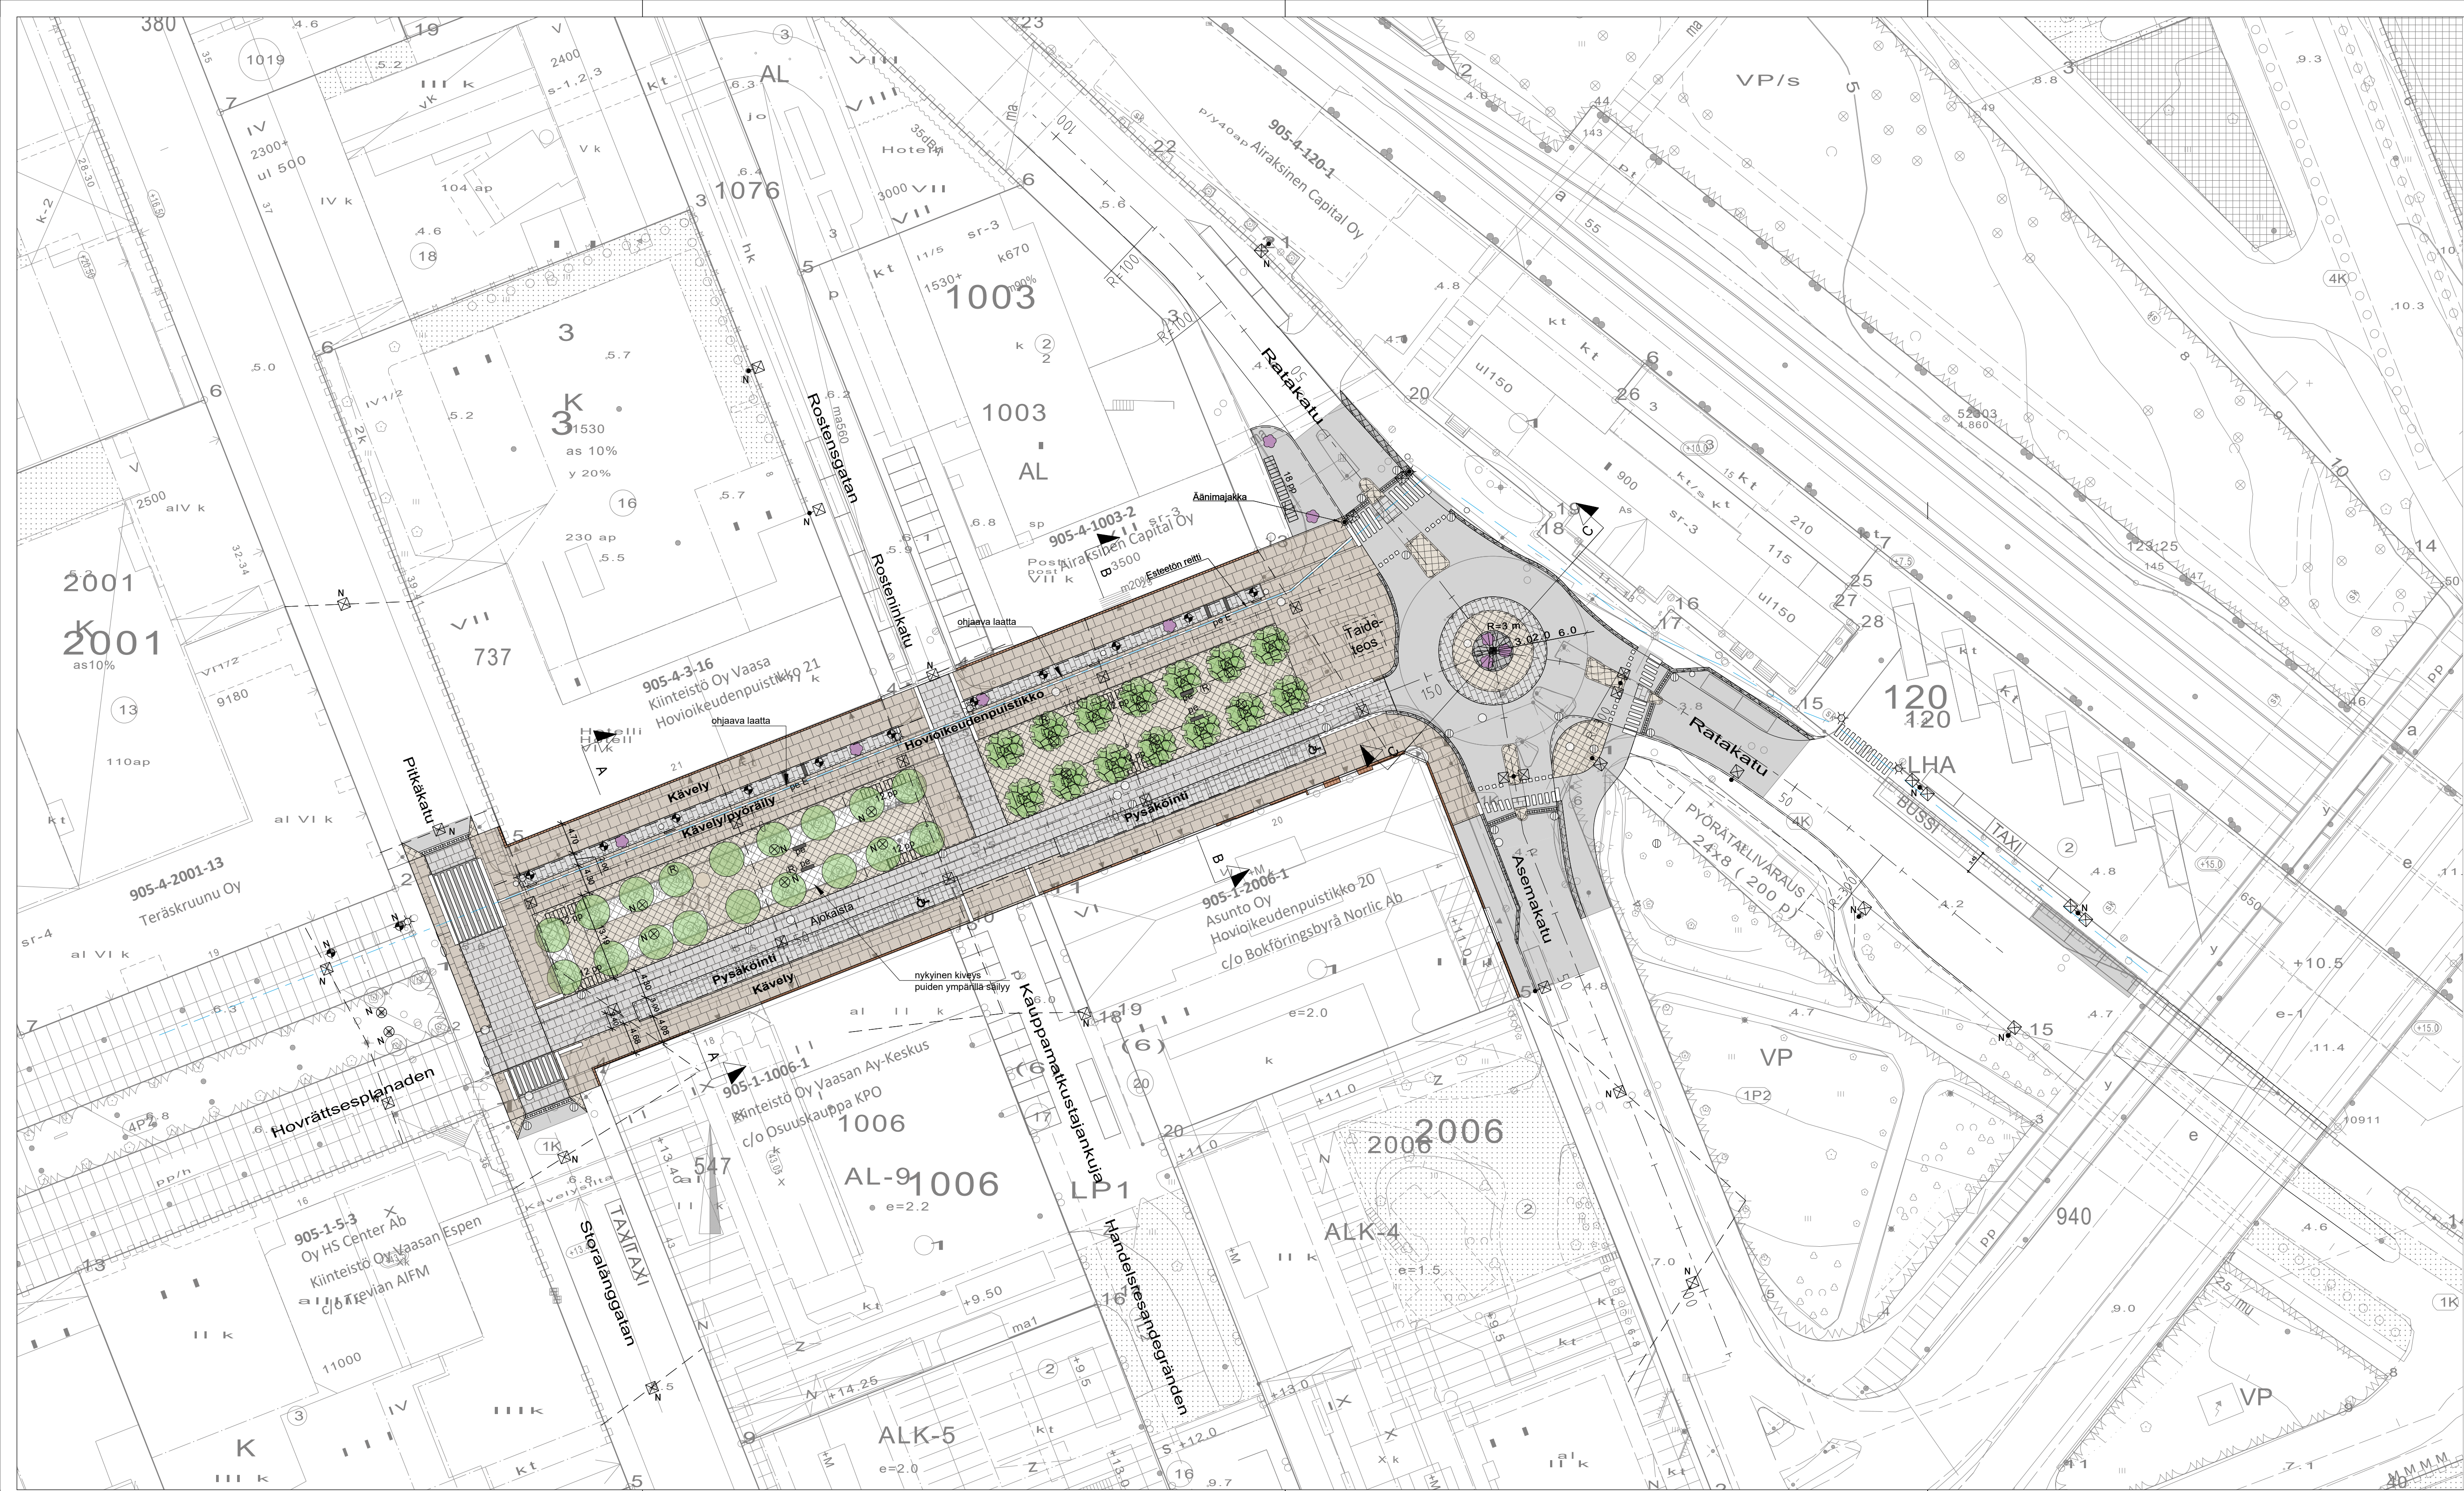

- MERKINNÄT

ESTEETÖN PÄÄREITTI

OLEVA PUU

ISTUTETTAVA PUU

KATUPUUN MAARITILÄ JA RUNGONSUOJA

KANTAVAN KASVUALUSTAN RAJA

ASFALTTI

NYKYINEN SÄILYVÄ KIVEYS

GRANIITILAATTA, POLTETTU PINTA  
BALTIC BROWN 300X300X100 MM

GRANIITILAATTA, POLTETTU PINTA  
BALTIC BROWN 400X400X100 MM

GRANIITILAATTA, POLTETTU PINTA  
KURUN HARMAA 300X300X100 MM

GRANIITINUPAKIVEYS, 220X140X140,  
LOHKOTTU, TUMMANHARMAA

GRANIITINOPPAKIVEYS, LOHKOTTU,  
90X90X90, HARMAA, RIVILADONTA

GRANIITINOPPAKIVEYS, LOHKOTTU,  
90X90X90, SEKAVÄRITYS, KAARILADONTA

GRANIITINOPPAKIVEYS, LOHKOTTU, PUNAINEN  
3 KIVEN RAITA  
RAKENNUSTEN SEINÄMÄLINJASSA

VAROITUSALUE: VAALEA LUONNONKIVILAATTA  
RISTIPÄÄHAKATTU

OHJAUSRAITA, VALKOINEN KOHOKUVILAATTA  
300X600X100 MM

KUIVATUSKOURU ACO DRAIN

ÄÄNIMAJAKKA

PYÖRÄTeline CYKLOS DELTA TAI VAST.

KAUSHISTUTUS MALLI: ÖSTERLEN

PUISTON PENKKI, VAASAN MALLI

PAASIPENKKI ESTEETÖN, VAASAN MALLI

ROSKA-ASTIA MALLI: LEHTOVUORI NOVUS 80

LED -VALAISIMET (N=NYKYINEN)

|   |          |   |   |                     |
|---|----------|---|---|---------------------|
| Tasokoordinaatisto ETRS-GK22<br>Korkeusjärjestelmä N2000   |          |   |   |                     |
| Muutos   | Pvm.     | Suunn.   | Erittely   |                     |
| <div><div></div><div><div>Vaasan kaupunki</div><div>Kuntatekniikka</div><div>Vasa stad</div><div>Kommunteknik</div></div></div> |          | <div><div></div><div><div>WSP</div><div>Kiviharjunenki 1 D</div><div>90220 Oulu, puh. 0207 864 12</div></div></div> | <div><div><div>HYVÄKS.<br/>GODK.</div><div>TARK.<br/>GRANSK</div><div>Vaasan Vesi</div><div>Vasa Vatten</div></div></div> |                     |
| KÄVELYKESKUSTA   |          |   | LIIK.SUUN.<br>TRAFIKPLAN.                                                                                                 | VLa                 |
| Hovioikeudenpuistikko välillä Pitkäkatu-asema   |          |   | SUUNN.<br>PLAN.   | Aku                 |
|   |          |   | SUHDE<br>SKALA   | PIIR.N:o<br>RITN.nr |
|   |          |   | 1:500   | a-2199/40           |
| Katuympäristösuunnitelma   |          |   | LIITT.PIIRR.n:o<br>SAMMANH.MED RITN.nr                                                                                    |                     |
| Pvm.   | 4.6.2021 | hyväksytty   | HYVÄKS.<br>GODK.   |                     |