

Kaivulupa 905-2021-151

Päätöksen tila Lupa myönnetty
Hakemuspäivä 7.9.2021
Voimassaoloaika 13.9.2021 - 31.12.2021
Osoite/sijainti Itäinen Runsorintie

Yhteystiedot

Hakija	Maksaja
Vaasan Sähköverkko Oy	Vaasan Sähköverkko Oy
Kirkkopuistikko 0	Kirkkopuistikko 0
65100 Vaasa	65100 Vaasa

Luvan tarkoitus

0,4 kV ja 20 kV maakaapeleiden siirto Itäisen Runsorintien levennyksen vuoksi.

Sähkö
Johtotyöt

Lisätiedot

Tämä hakemus koskee	Kaivu- ja sijoituslupaa
Vaikutukset liikenteeseen	Ei vaikutusta liikenteeseen
Olen selvittänyt alueen johtotiedot.	Kyllä
Olen perehtynyt ja sitoudun Kaivu- ja sijoituslupamääräyksiin, lupamaksuihin ja hoitoluokituskarttaan (Kaivu- ja sijoituslupamääräykset , Tilapäiset lupamaksut ja vuokrat , Hoitoluokituskartta)	Kyllä

Esitys

Hakija anoo kaivu- ja sijoituslupaa em. kohteen kaapelointityölle/vesihuollon saneeraustyöhön oheisten piirustusten mukaan.

Esitän, että hakijalle myönnetään kaivu- ja sijoituslupa oheisten piirustusten mukaiselle kaupungin katualueelle.

Piirustuksien muutokset huomioidaan, hakijalla on tontinomistajien ja -haltijoiden luvat työlle. Jakokaapit saa sijoittaa katualueelle. Kaapit eivät saa olla näkemän tai muun esteenä.

Hakija ilmoittaa lähiasukkaille ja -firmoille ennen töiden alkamista. Kiinteistöihin ja firmoihin on oltava esteetön kulku koko työn ajan. Kevyelle liikenteelle on varattava esteetön, vähintään 1,5 m leveä kulkureitti kaivupaikan ohitse. Tai vaihtoehtoisesti ohjattava kevyt liikenne määräysten mukaisin liikennemerkein ja opastein vaihtoehtoiselle kulkureitille.

Kaapelien ja kaapeliputkien ym. laitteiden etäisyys samansuuntaisista vesi- ja viemäriputkista on oltava vähintään 2 m. Putkien ja kaapeleiden lopullinen peitesyvyys tulee olla vähintään 0,7 m. Kaivoihin tulee asentaa säädettävä valurautainen kansi, kantavuus 40 tn.

Katualueen ennallistaminen kaivu- ja sijoituslupamääräysten mukaisesti. Työn valmistumisesta on ilmoitettava kaivulupatarkastajalle sähköpostitse. Työssä tulee olla voimassa oleva Tieturva 1 tai Tieturva 2 -kortti.

Hoitoluokkien mukaisesti päällysteet:

1. hoitoluokan katu	SMA16 tai AB16	16 cm (6+6+4cm)
2. hoitoluokan katu	AB16	10 cm (6+4cm)
3. hoitoluokan katu	AB16 tai AB11	6 cm
Pyörätiet ja jalkakäytävät	AB11	4 cm

Päätös

Lupahakemuksenne on hyväksytty.

Kaupunki perii tästä päätöksestä kaivulupakäsittely- ja valvontamaksuna yhteensä 93,00 € (sis. alv.24%)

Huomautus

Itäinen Runsorintie on yksityistie.

Lisätietoja antaa Ilkka-Matti Kattilakoski, p. 040 611 6864

Lupaehdot

Työssä noudatettava Telan 9.6.2016 § 87 hyväksymiä kaivu- ja sijoituslupamääräyksiä.

Allekirjoitus



Sähköisesti allekirjoitettu: Siri Gröndahl 14.9.2021 15:49

JAKELU

Tela, Elsi Kuusela, Tiina Skön, verkostosuunnittelu / Vaasan Sähköverkko Oy.






Oikaisuvaatimusohje

Päätökseen tyytymätön voi tehdä kirjallisen oikaisuvaatimuksen alla mainitulle viranomaiselle 14 päivän kuluessa päätöksen tiedoksisaannista. Kunnan jäsenen katsotaan saaneen päätöksestä tiedon seitsemän (7) päivän kuluessa siitä kun päätös on asetettu nähtäville kaupungin internetsivuille. Asianosaisen katsotaan saaneen tiedon päätöksestä seitsemäntenä (7) päivänä kirjeen lähettämisestä, saantitodistuksen osoittamana aikana tai erilliseen tiedoksiantotodistukseen merkittynä aikana ja silloin kun päätös on annettu tiedoksi sähköisesti kolmantena (3) päivänä viestin lähettämisestä. Oikaisuvaatimuksesta on käytävä ilmi vaatimus perusteluineen ja se on tekijän allekirjoitettava.

Viranomainen, jolle oikaisuvaatimus tehdään

Tekninen lautakunta, PL 3, Raastuvankatu 33 A, 65101 VAASA

sposti: kirjaamo@vaasa.fi

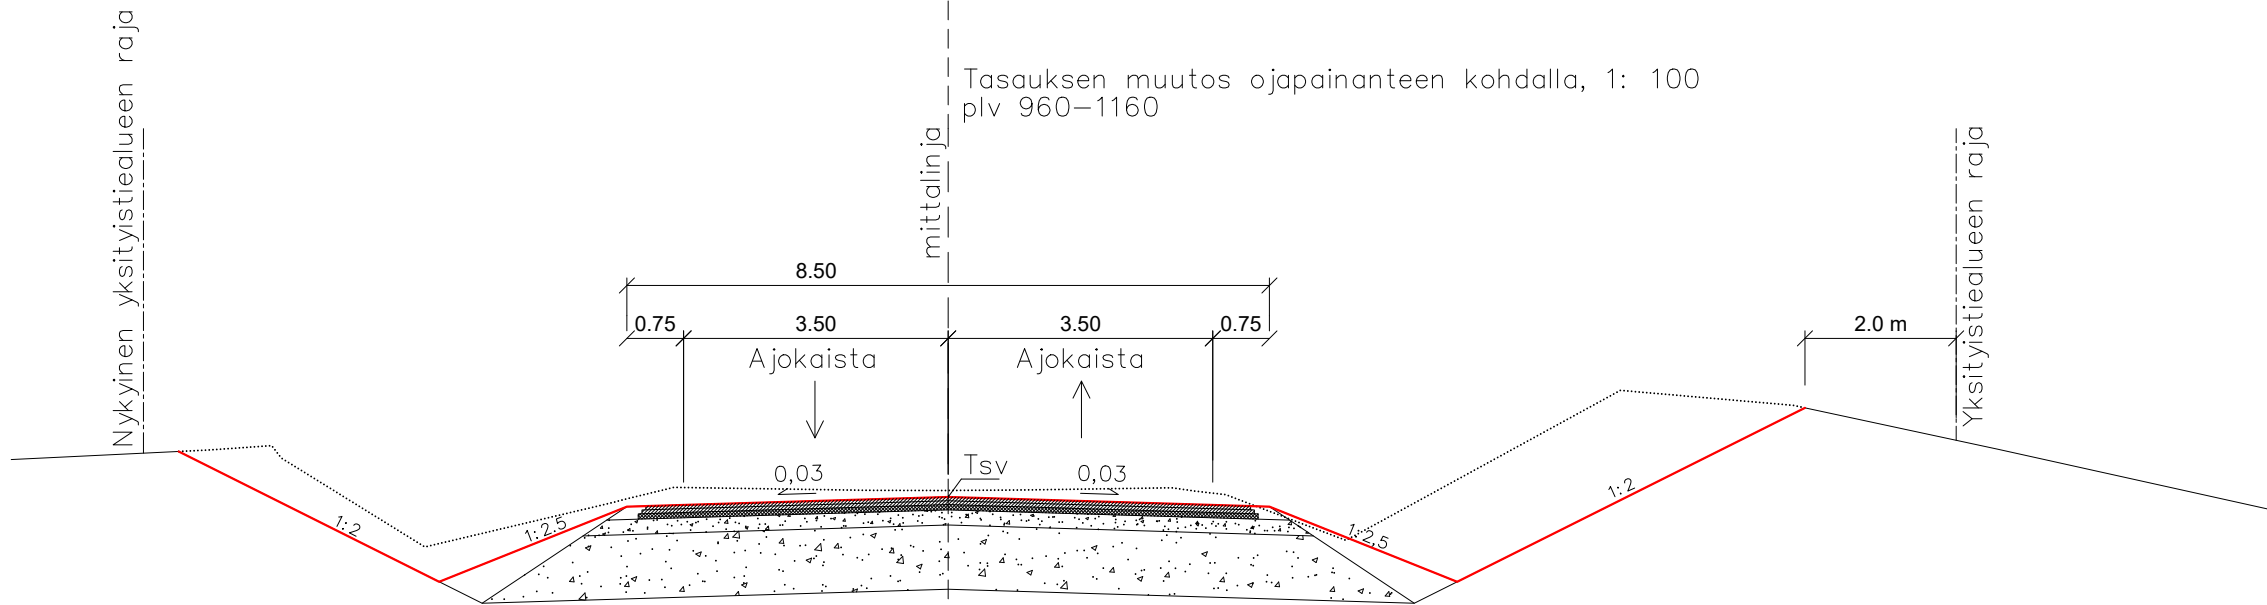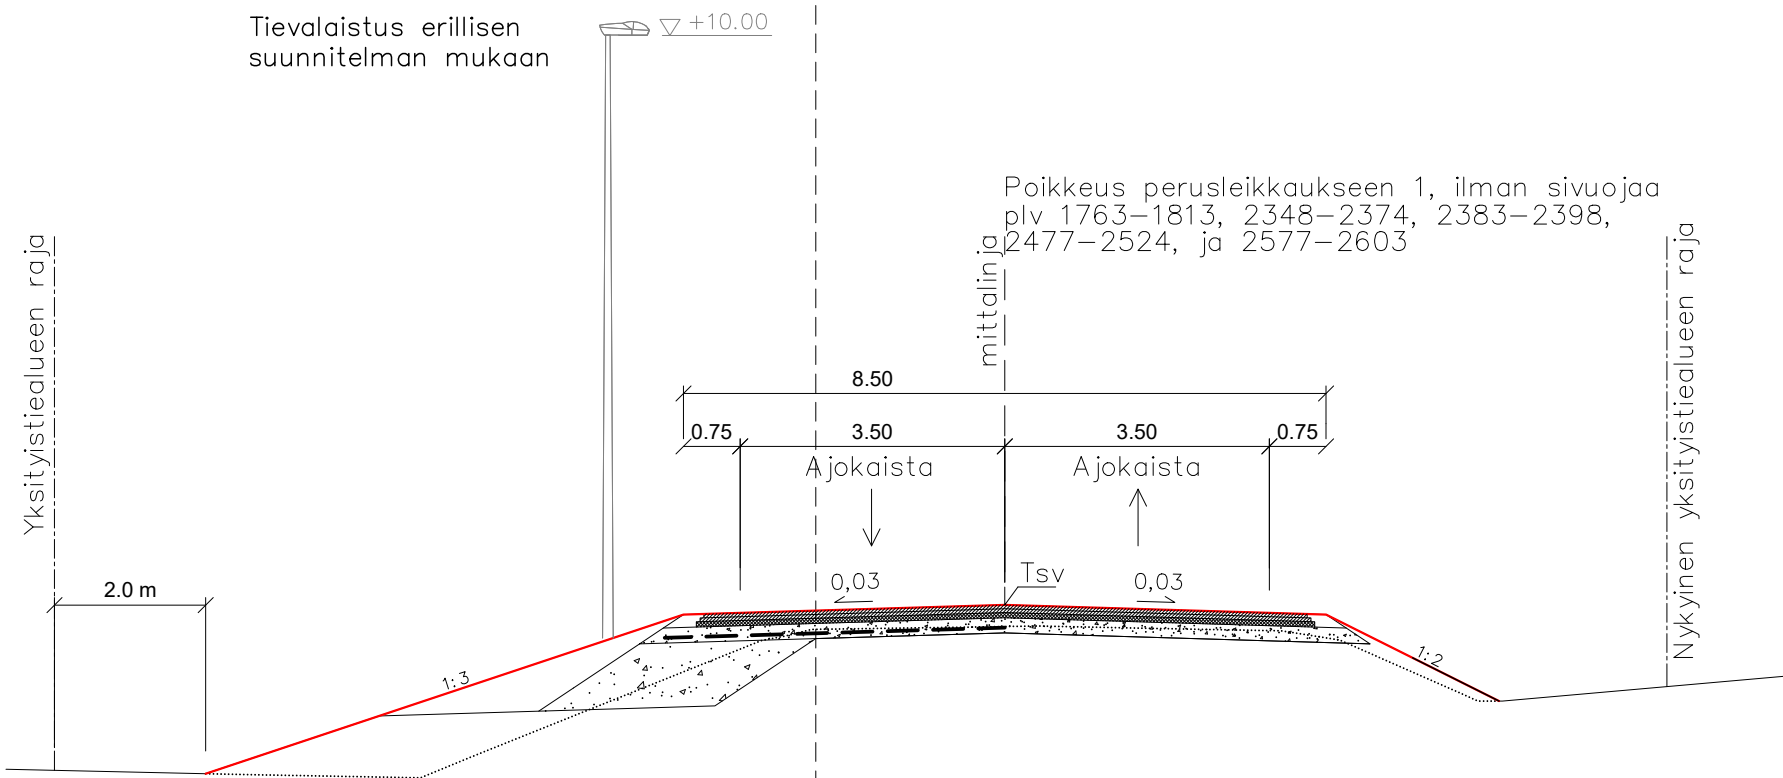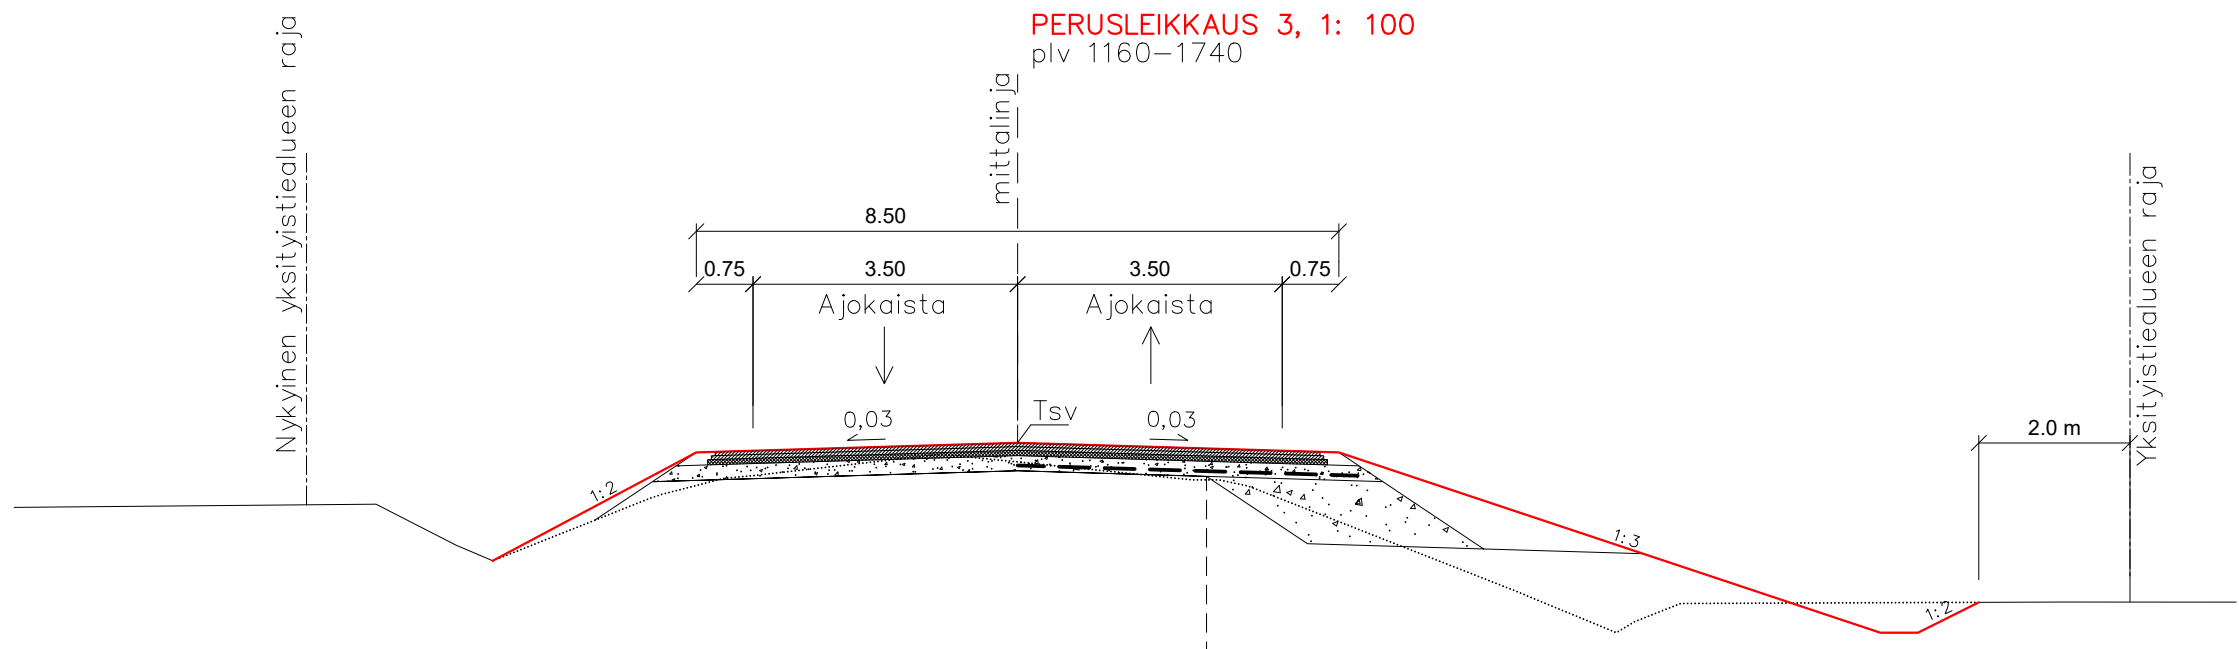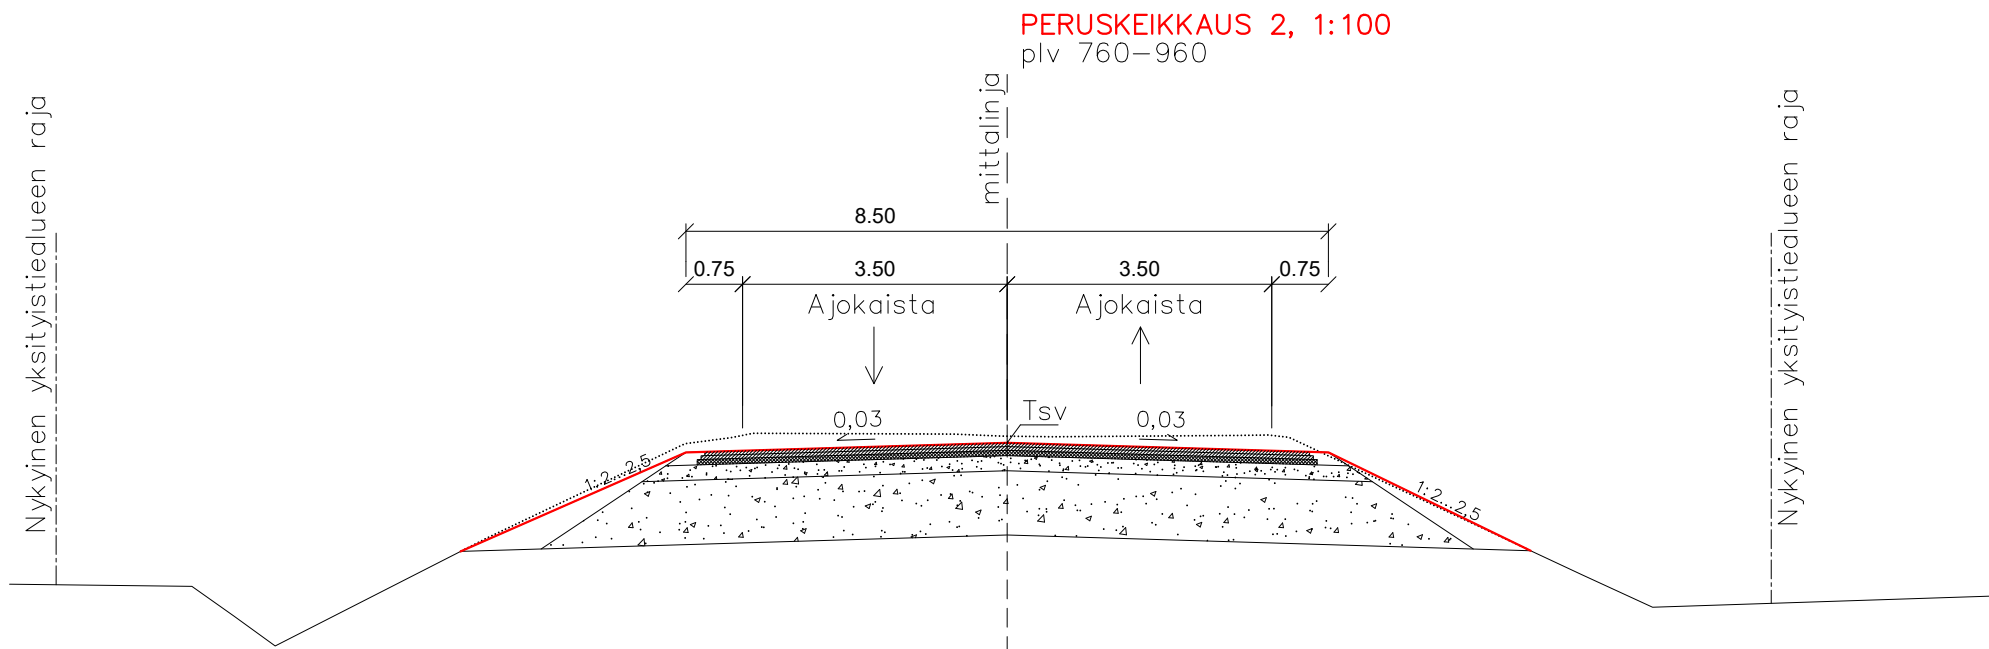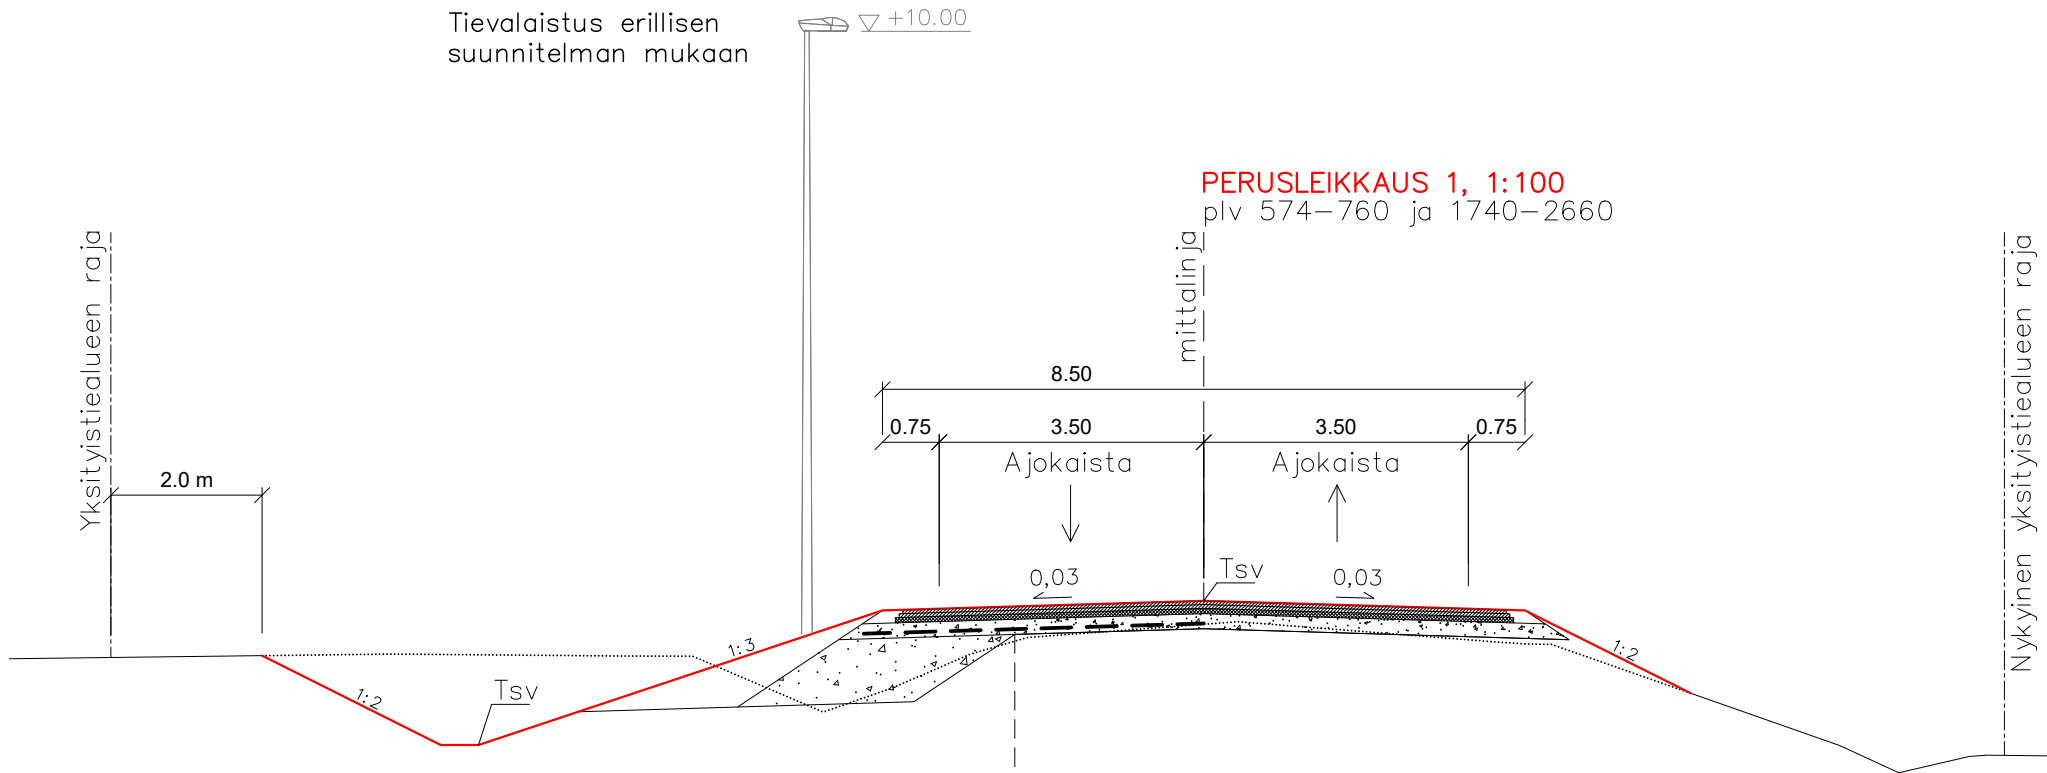

Maaleikkaus/ maapenger:

Ajorata, rakenne		Ajorata, rakenne	
AB 16	50 mm	AB 16	50 mm
AB 16	50 mm	AB 16	50 mm
ABK 32	70 mm	ABK 32	70 mm
Kantava kerros KaM 0...32	200 mm	Kantava kerros KaM 0...32	200 mm
Teräsverkko, B 500k/F, 7/5–150/200		Teräsverkko, B 500k/F, 7/5–150/200	
Jakavava kerros KaM 0...90	850 mm	Jakavava kerros KaM 0...90	850 mm
Suodatinkangas, N3		Suodatinkangas, N3	
Yhteensä	1220 mm	Yhteensä	370 mm

Huom;
Teräsverkko asennetaan kantavaan kerrokseen, 300 mm:n syvyydelle tien pinnasta, teräsverkon leveyden on oltava 500 mm suurempi, kuin päällysteen leveys.

Huom;
Tien levityksen vaihtuessa tien itäpuolelta tien länsipuolelle (plv 1640–1740) asennetaan teräsverkko koko poikkileikkauksen leveydelle.

Maaleikkaus/ maapenger:

Ajorata, rakenne		Ajorata, rakenne	
AB 16	50 mm	AB 16	50 mm
AB 16	50 mm	AB 16	50 mm
ABK 32	70 mm	ABK 32	70 mm
Kantava kerros KaM 0...32	200 mm	Kantava kerros KaM 0...32	200 mm
Jakavava kerros KaM 0...90	850 mm	Jakavava kerros KaM 0...90	850 mm
Suodatinkangas, N3		Suodatinkangas, N3	
Yhteensä	1220 mm	Yhteensä	370 mm







Maaleikkaus/ maapenger:


Ajorata, rakenne		Ajorata, rakenne	
AB 16	50 mm	AB 16	50 mm
AB 16	50 mm	AB 16	50 mm
ABK 32	70 mm	ABK 32	70 mm
Kantava kerros KaM 0...32	200 mm	Kantava kerros KaM 0...32	200 mm
Teräsverkko, B 500k/F, 7/5–150/200		Teräsverkko, B 500k/F, 7/5–150/200	
Jakavava kerros KaM 0...90	850 mm	Jakavava kerros KaM 0...90	850 mm
Suodatinkangas, N3		Suodatinkangas, N3	
Yhteensä	1220 mm	Yhteensä	370 mm

Huom;
Teräsverkko asennetaan kantavaan kerrokseen, 300 mm:n syvyydelle tien pinnasta, teräsverkon leveyden on oltava 500 mm suurempi, kuin päällysteen leveys.

Huom;
Tien levityksen vaihtuessa tien itäpuolelta tien länsipuolelle (plv 1640–1740) asennetaan teräsverkko koko poikkileikkauksen leveydelle.

MERKKI MARKK	MUUTOS ANDRINO	PVM DATUM	SUUNN. PLAN.	TARK. GRANSK.
Tasokoordinaatisto: ETRS-GK22 Korkeusjärjestelmä: N2000				
 Vaasan kaupunki Kuntateknikka Vasa stad Kommunteknik		HYVÄKS. GODK.		
RUNSOR Itäinen Runsorintie		TARK. GRANSK.		
		Vaasan Vesi UIK SUUNN. TRAFIKPLAN.		
		SUUNN. PLAN.	30.06.2021	THK
		SUHDE SKALA	1:100	PIIR.n:o RITN.nr
				a-2201/3
Peruspoikkileikkaukset		LIITTI.PIIRR.n:o SAMMANYH.MED. RITN.nr		
hyväksytty		HYVÄKS. GODK.		

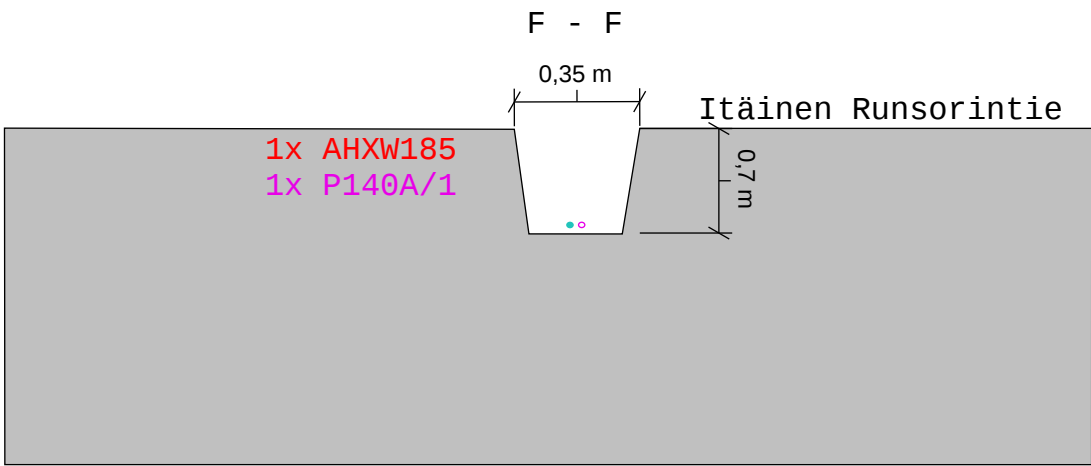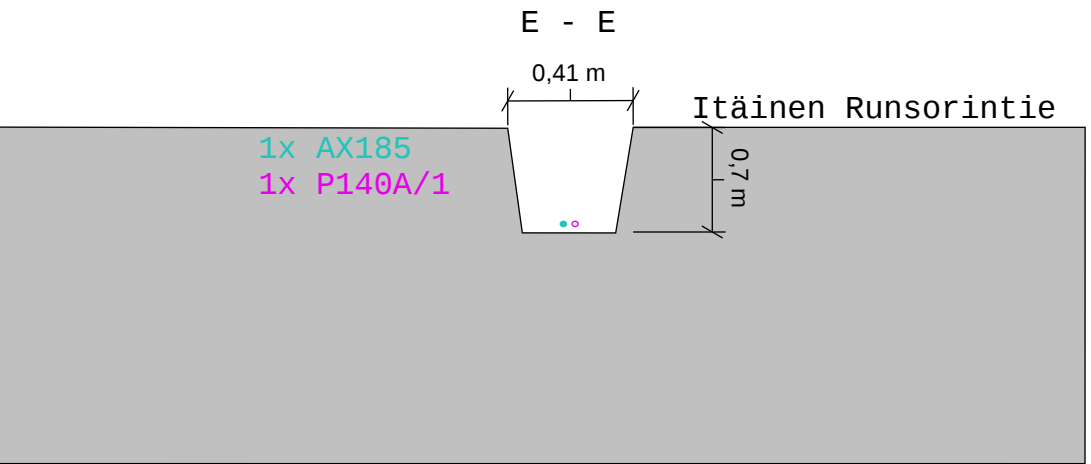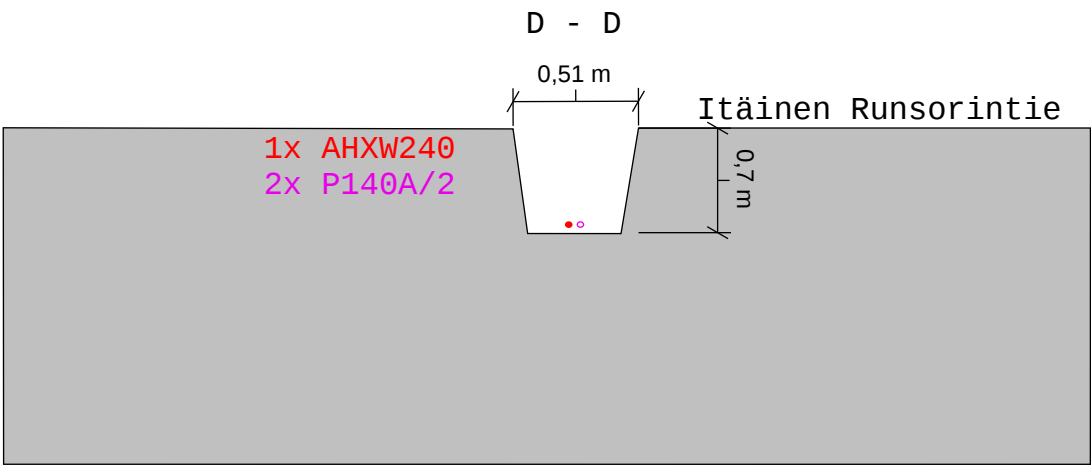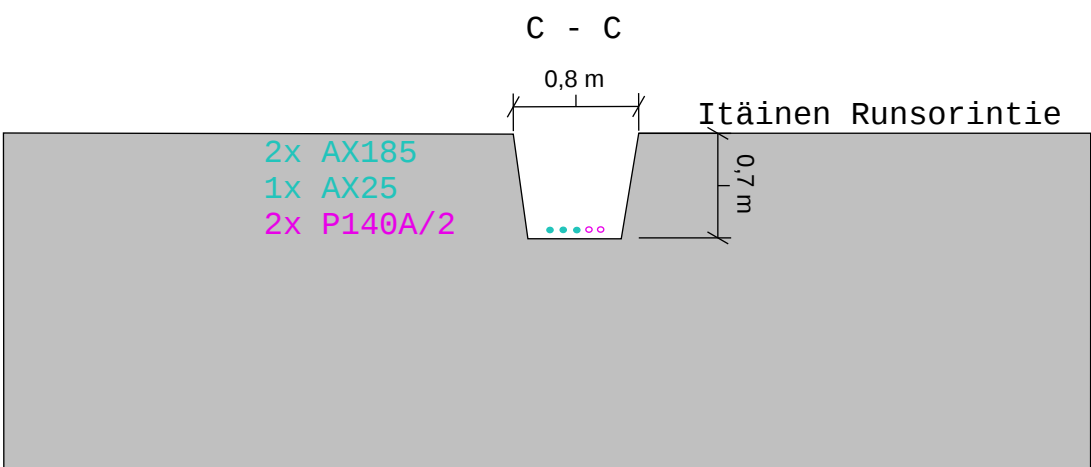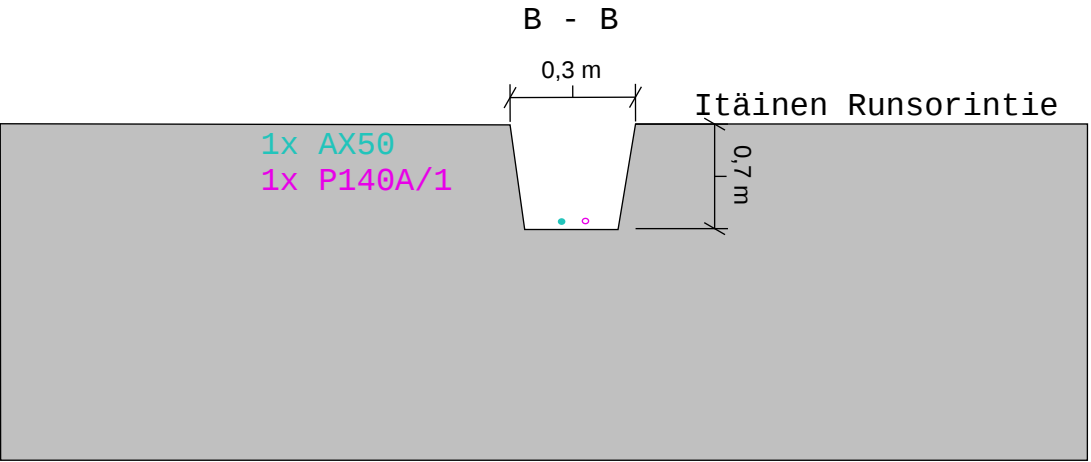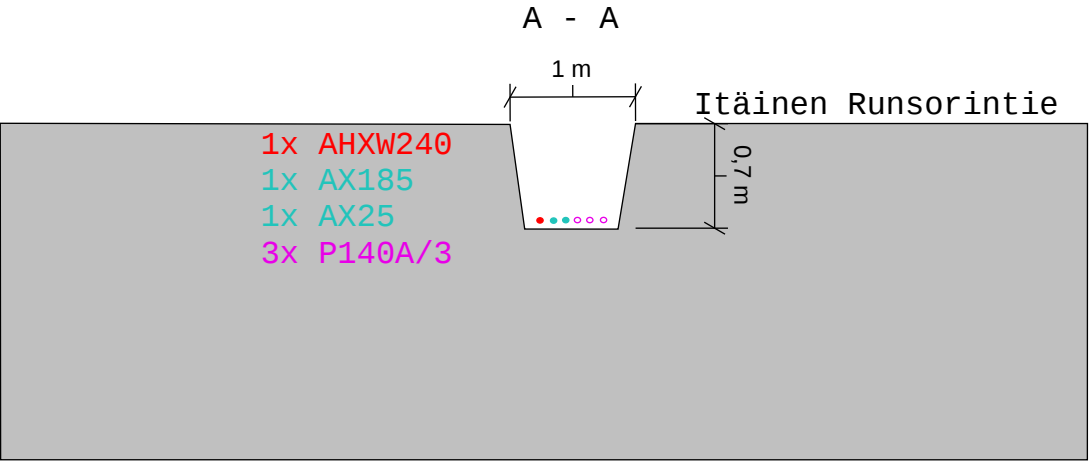

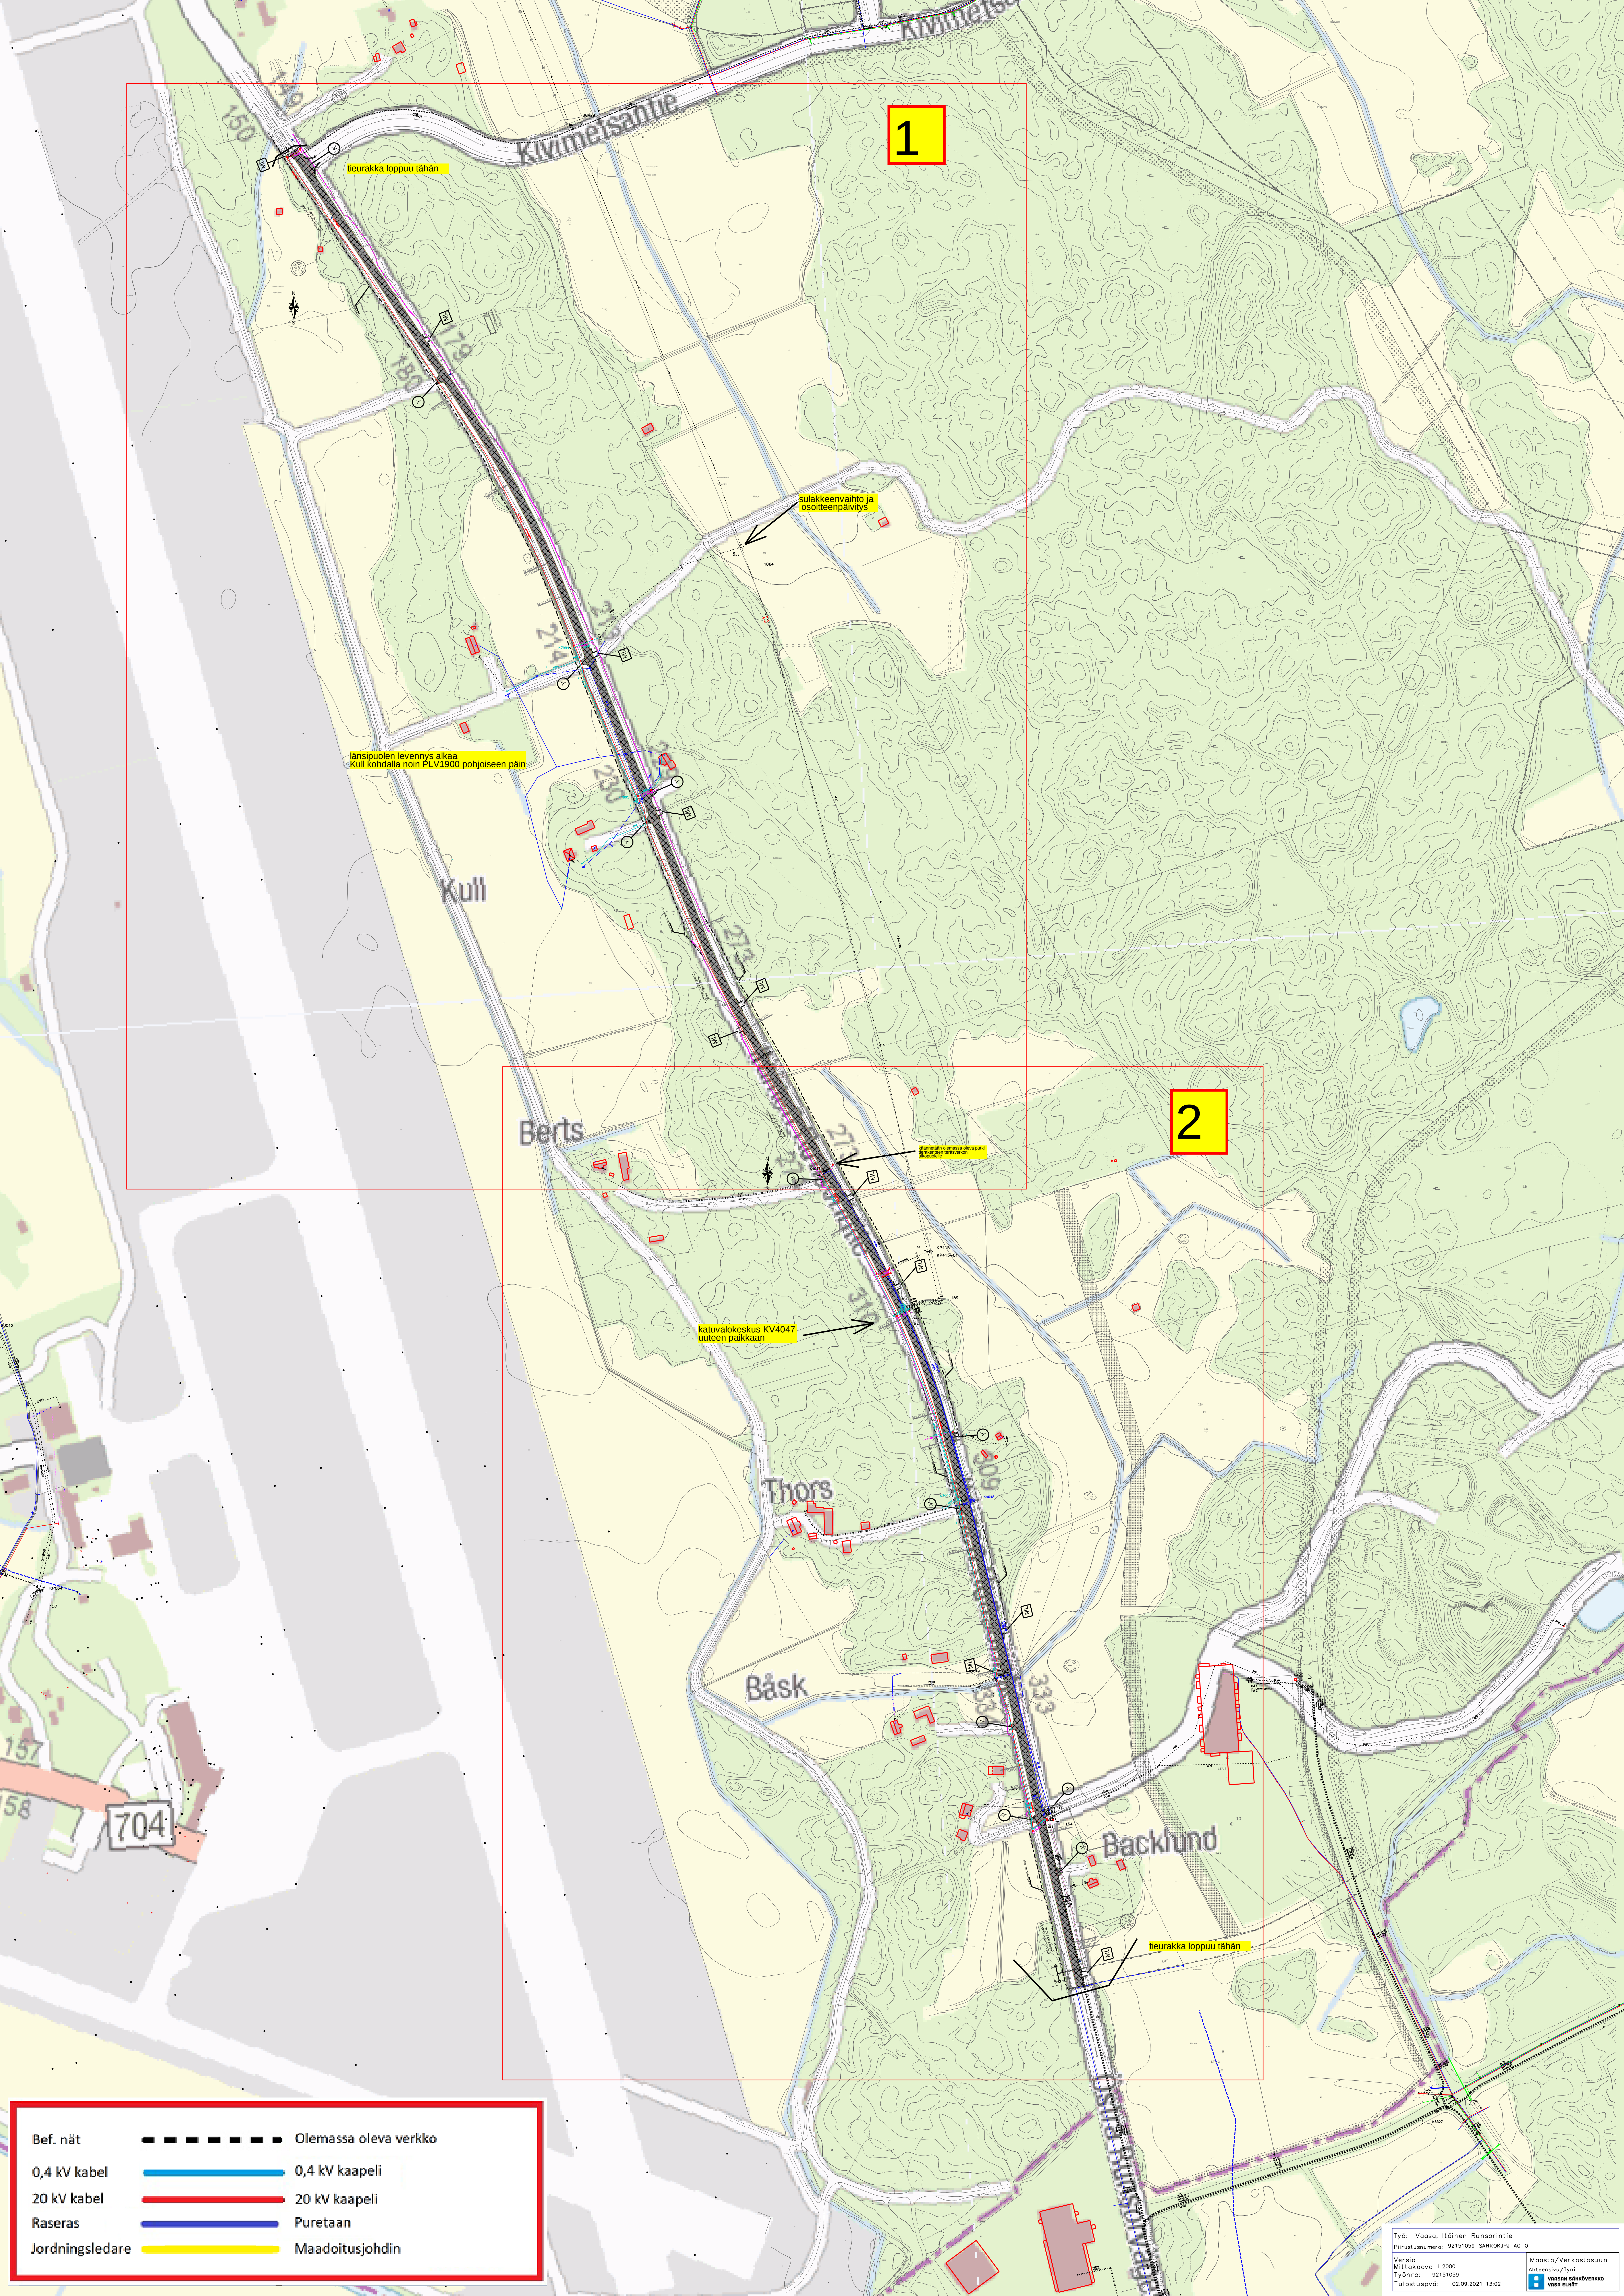

1

2

Bef. nät

Olemassa oleva verkko

0,4 kV kabel

0,4 kV kaapeli

20 kV kabel


20 kV kaapeli

Raseras

Puretaan

Jordningsledare

Maadoitusjohdin

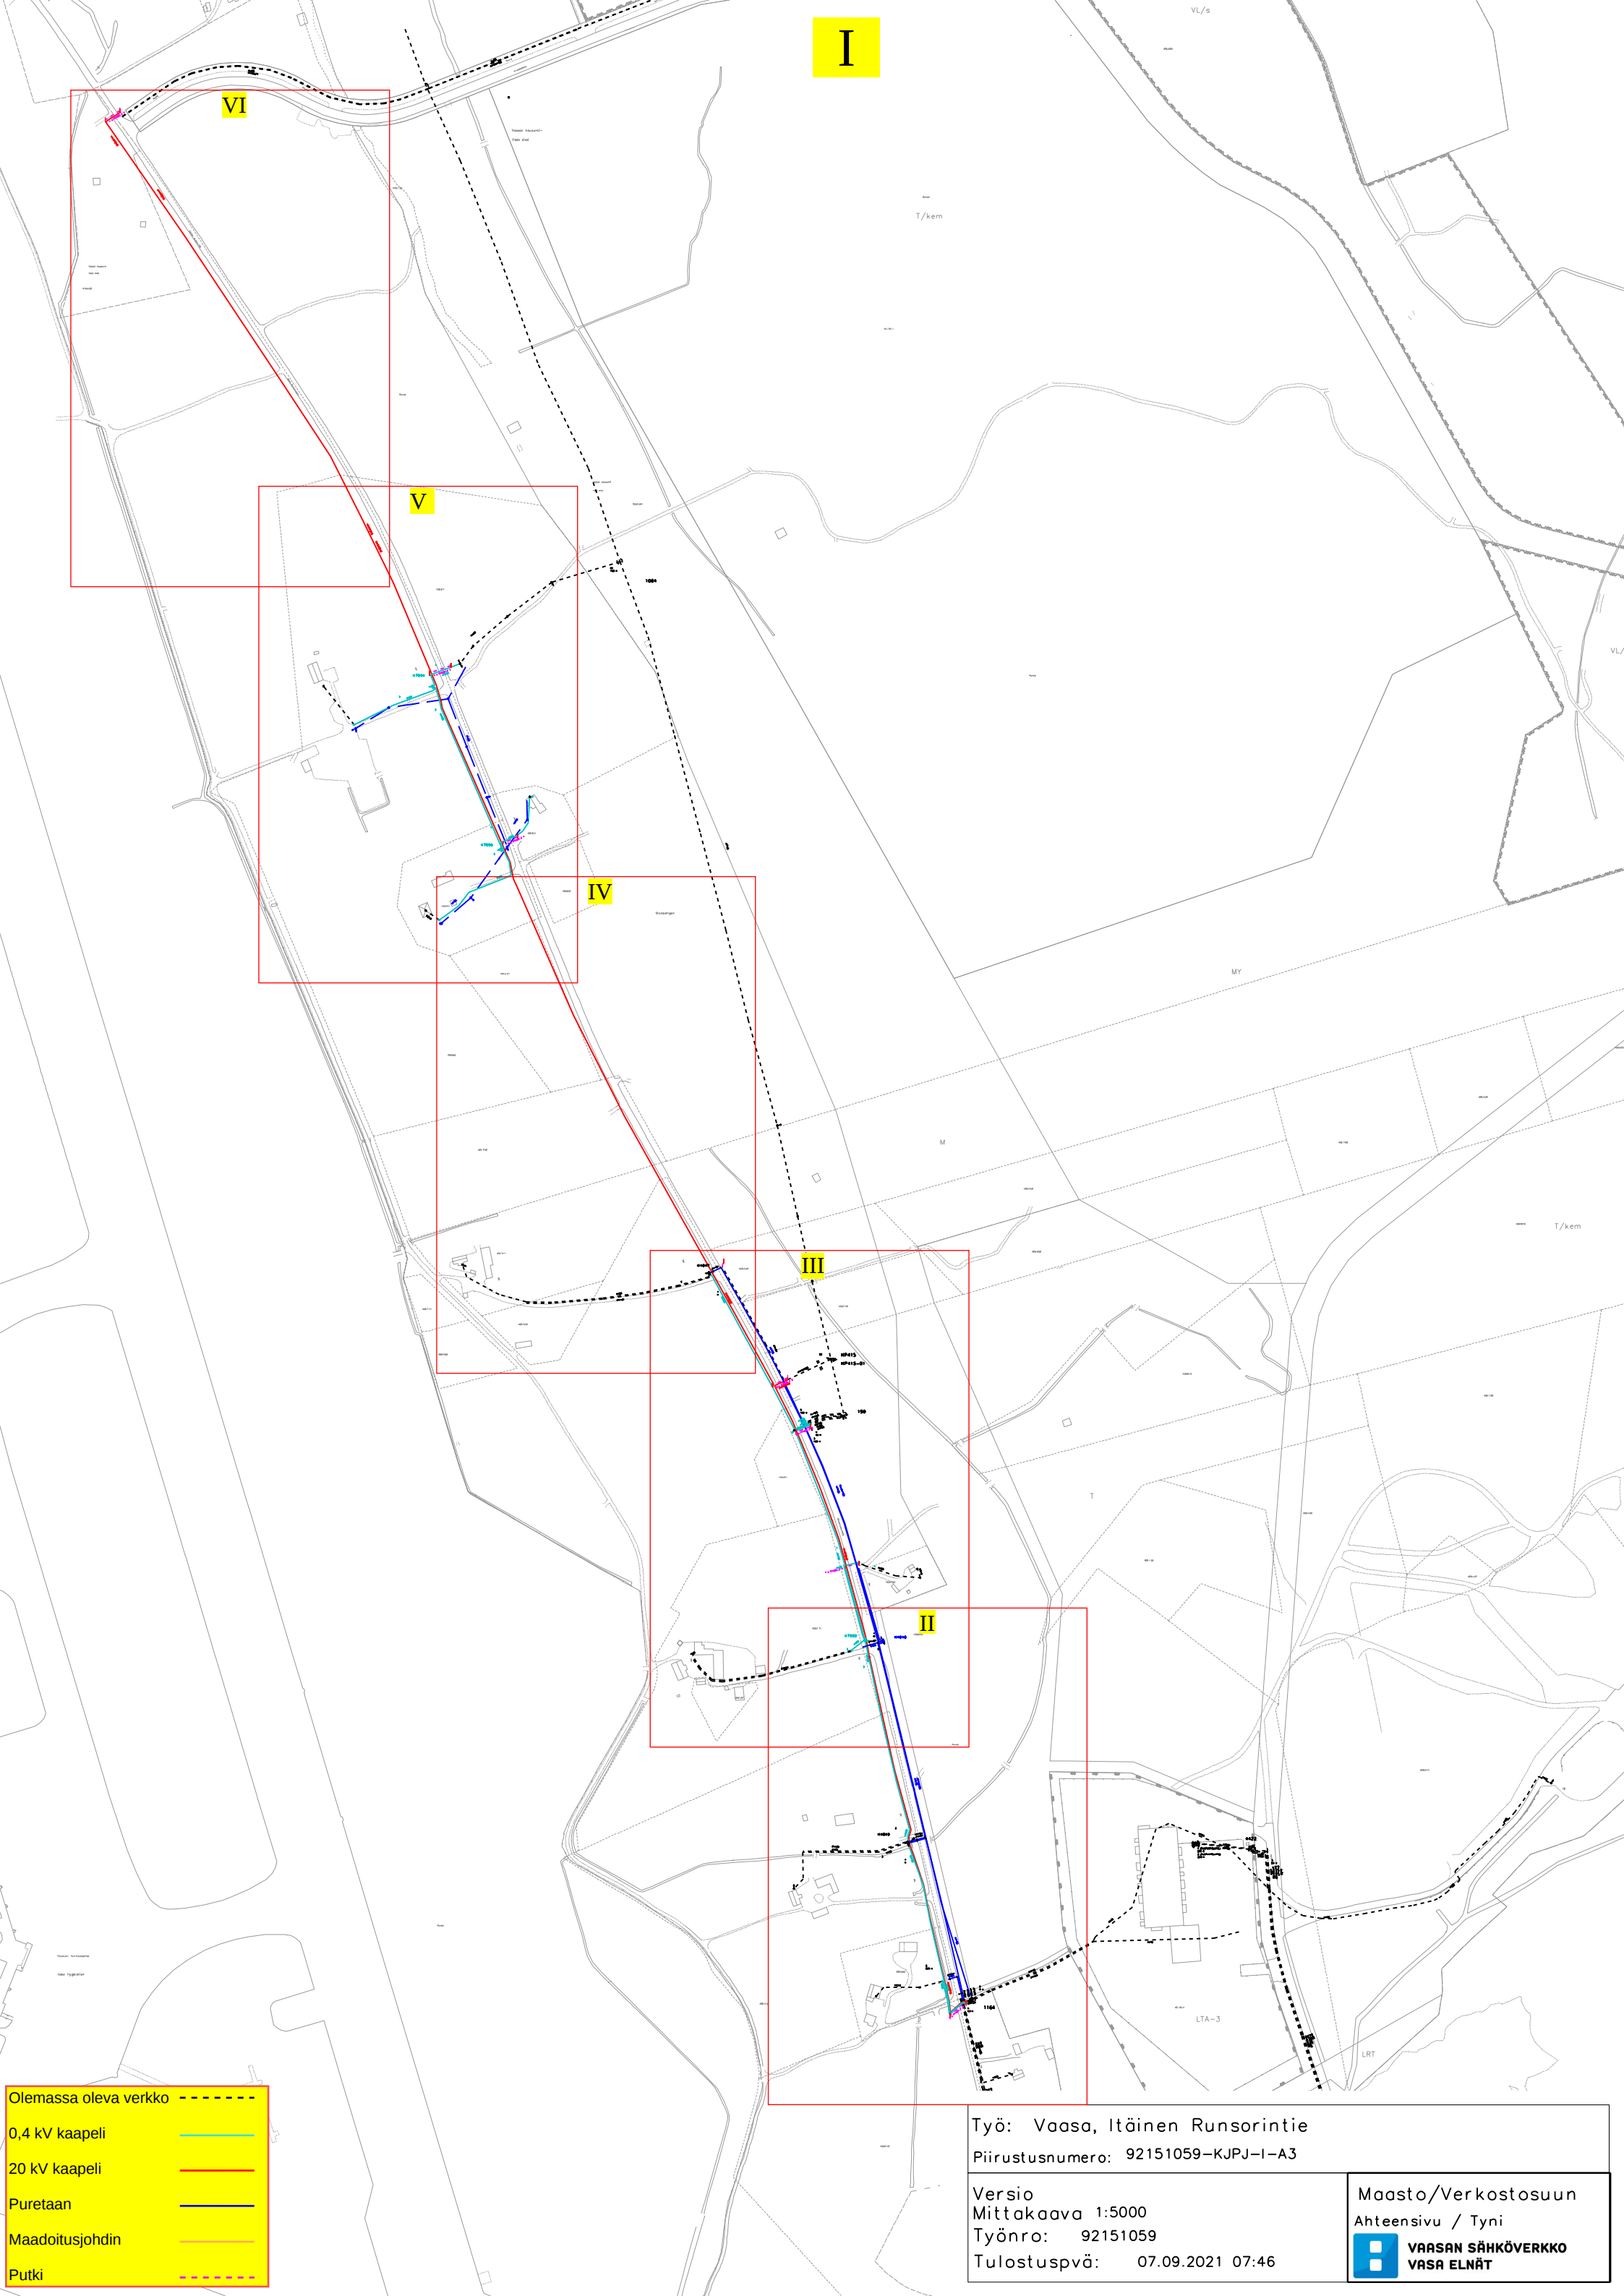

I

VI

V


IV

III

II

Olemassa oleva verkko	- - - - -
0,4 kV kaapeli	—
20 kV kaapeli	—
Puretaan	—
Maadoitusjohdin	—
Putki	- - - - -

Työ: Vaasa, Itäinen Runsorintie	
Piirustusnumero: 92151059–KJPJ–I–A3	
Versio	
Mittakaava 1:5000	
Työnro: 92151059	
Tulostuspvä: 07.09.2021 07:46	
Maasto/Verkostosuun	
Ahteensivu / Tyni	
 VAA SAN SÄHKÖVERKKO VASA ELNÄT	

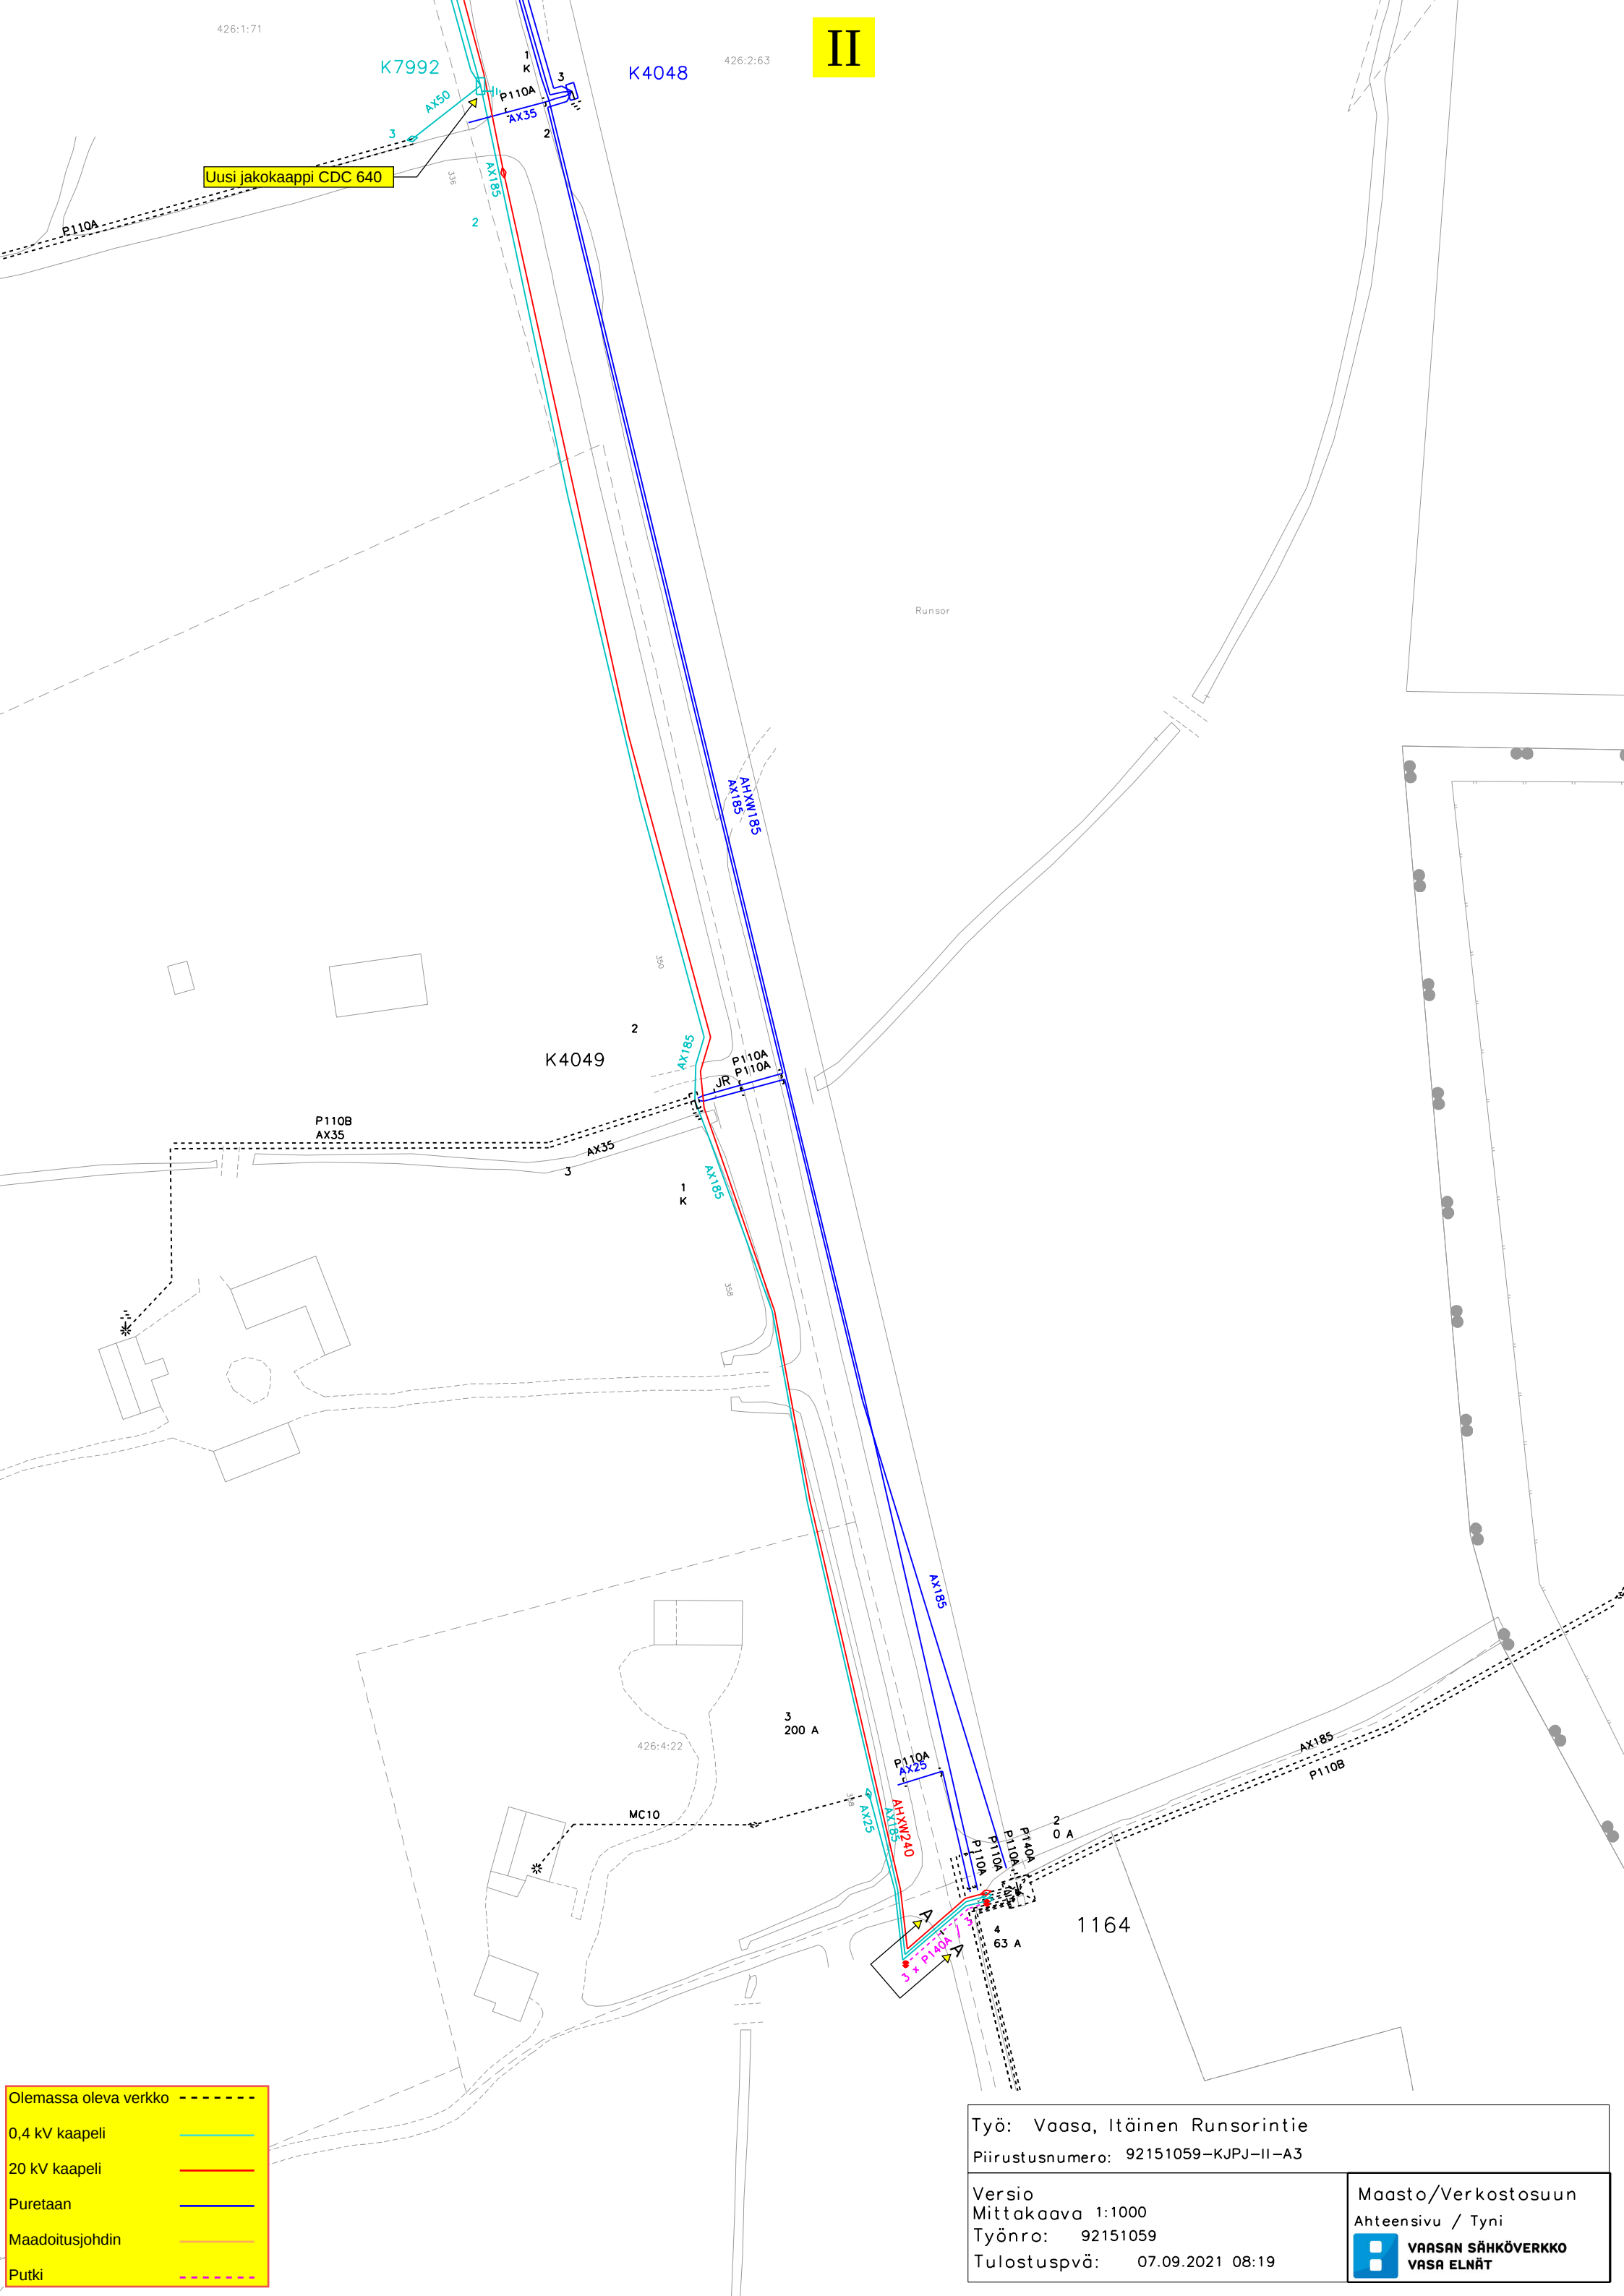

Olemassa oleva verkko	- - - - -
0,4 kV kaapeli	—
20 kV kaapeli	—
Puretaan	—
Maadoitusjohdin	—
Putki	- - - - -

Työ: Vaasa, Itäinen Runsorintie	
Piirustusnumero: 92151059–KJPJ–II–A3	
Versio	Maasto/Verkostosuun
Mittakaava 1:1000	Ahteensivu / Tyni
Työnro: 92151059	 VAA SAN SÄHKÖVERKKO VASA ELNÄT
Tulostuspvä: 07.09.2021 08:19	



Versio Mittakaava 1:1000 Työnro: 92151059 Tulostuspäivä: 07.09.2021 08:20	Maasto/Verkostosuunn Ahteensivu / Tyni  VAASAN SÄHKÖVERKKO VASA ELNÄT
--	---

IV

Stubbängen

426:2:57

6:8:6

426:17:0

426:7:11

426:7:50

~~K4047~~

P110A

280

2

AX35

P110A

1

K.

AHXW24

Olemassa oleva verkko	-----
0,4 kV kaapeli	—————
20 kV kaapeli	—————
Puretaan	—————
Maadoitusjohdin	—————
Putki	- - - - -

Työ: Vaasa, Itäinen Runsorintie

Piirustusnumero: 92151059-KJPJ-IV-A3

Versio

Työnro: 92151059


Tulostuspvä: 07.09.2021 08:21

Maasto/Verkostosuun

Ahteensivu / Tyni



VAASAN SÄHKÖVERKKO
VASA ELNÄT

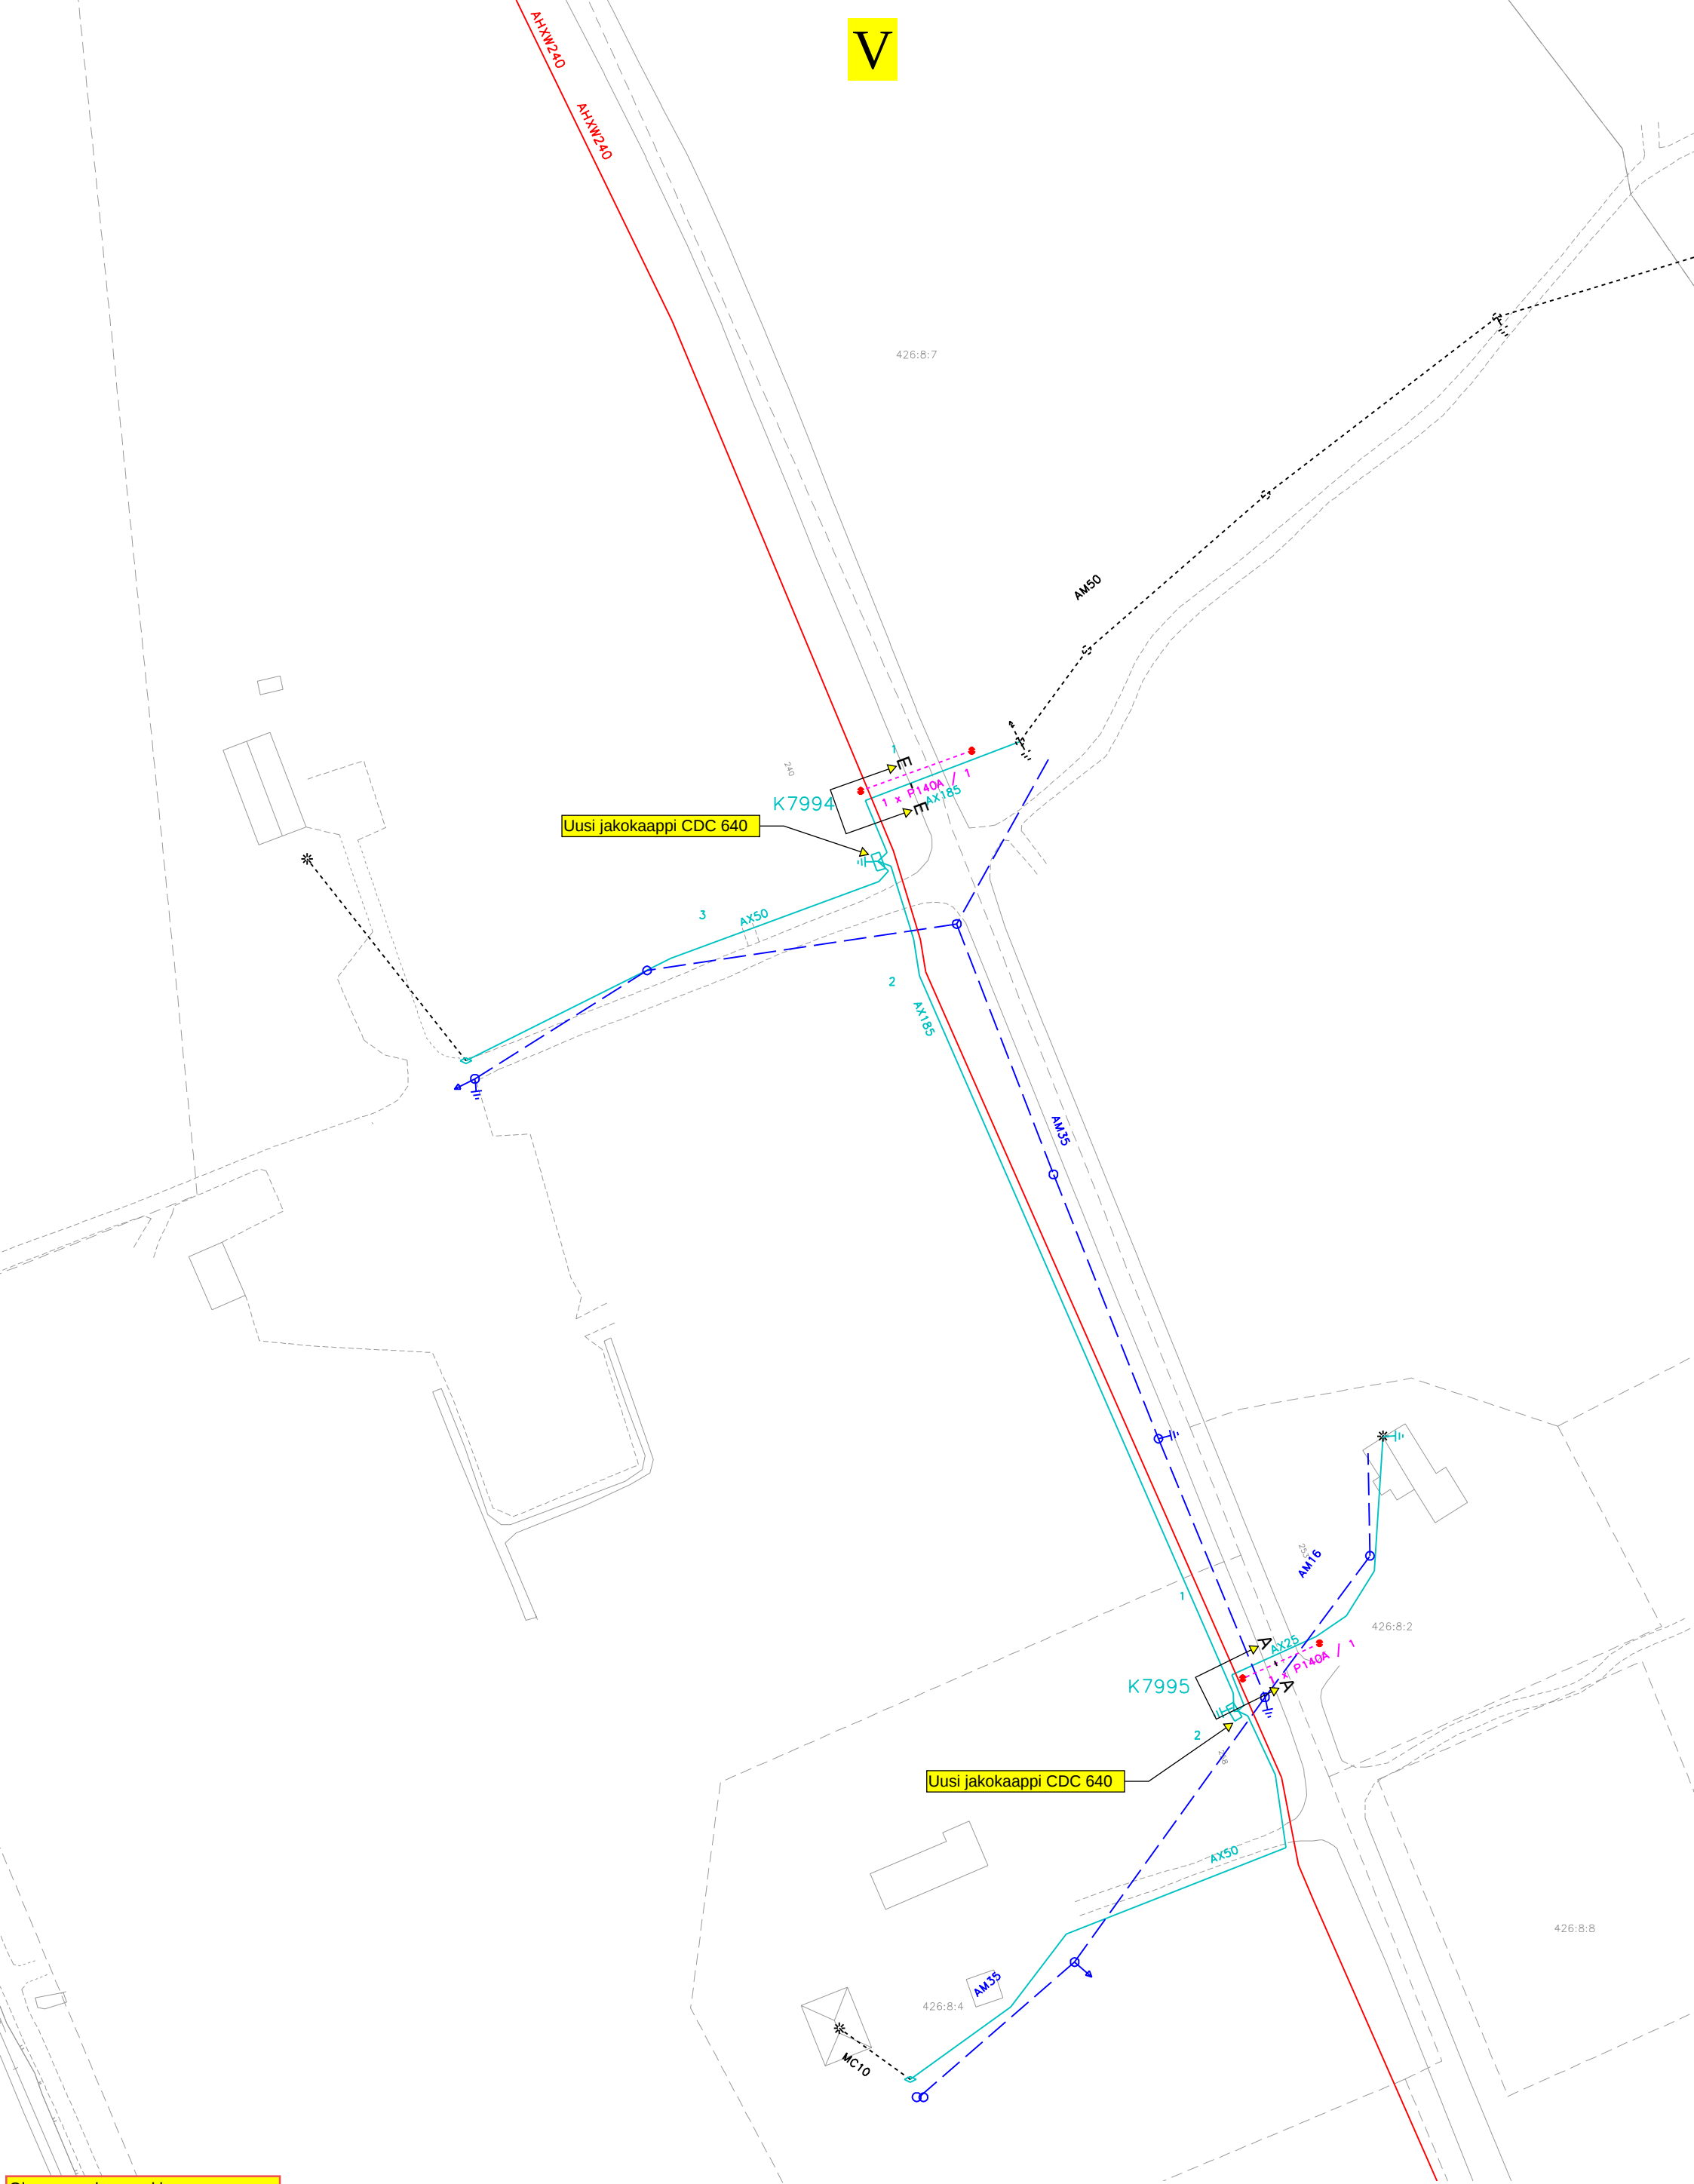

Työ: Vaasa, Itäinen Runsorintie	
Piirustusnumero: 92151059–KJPJ–V–A3	
Versio	
Mittakaava 1:1000	
Työnro: 92151059	
Tulostuspvä: 07.09.2021 08:24	
Maasto/Verkostosuun	
Ahteensivu / Tyni	
 VAA SAN SÄHKÖVERKKO VASA ELNÄT	



Olemassa oleva verkko	-----
0,4 kV kaapeli	-----
20 kV kaapeli	-----
Puretaan	-----
Maadoitusjohdin	-----
Putki	-----

Työ: Vaasa, Itäinen Runsorintie	
Piirustusnumero: 92151059–KJPJ–VI–A3	
Versio	Maasto/Verkostosuun Ahteensivu / Tyni  VAA SAN SÄHKÖVERKKO VASA ELNÄT
Mittakaava 1:1000	
Työnro: 92151059	
Tulostuspvä: 07.09.2021 08:26	