


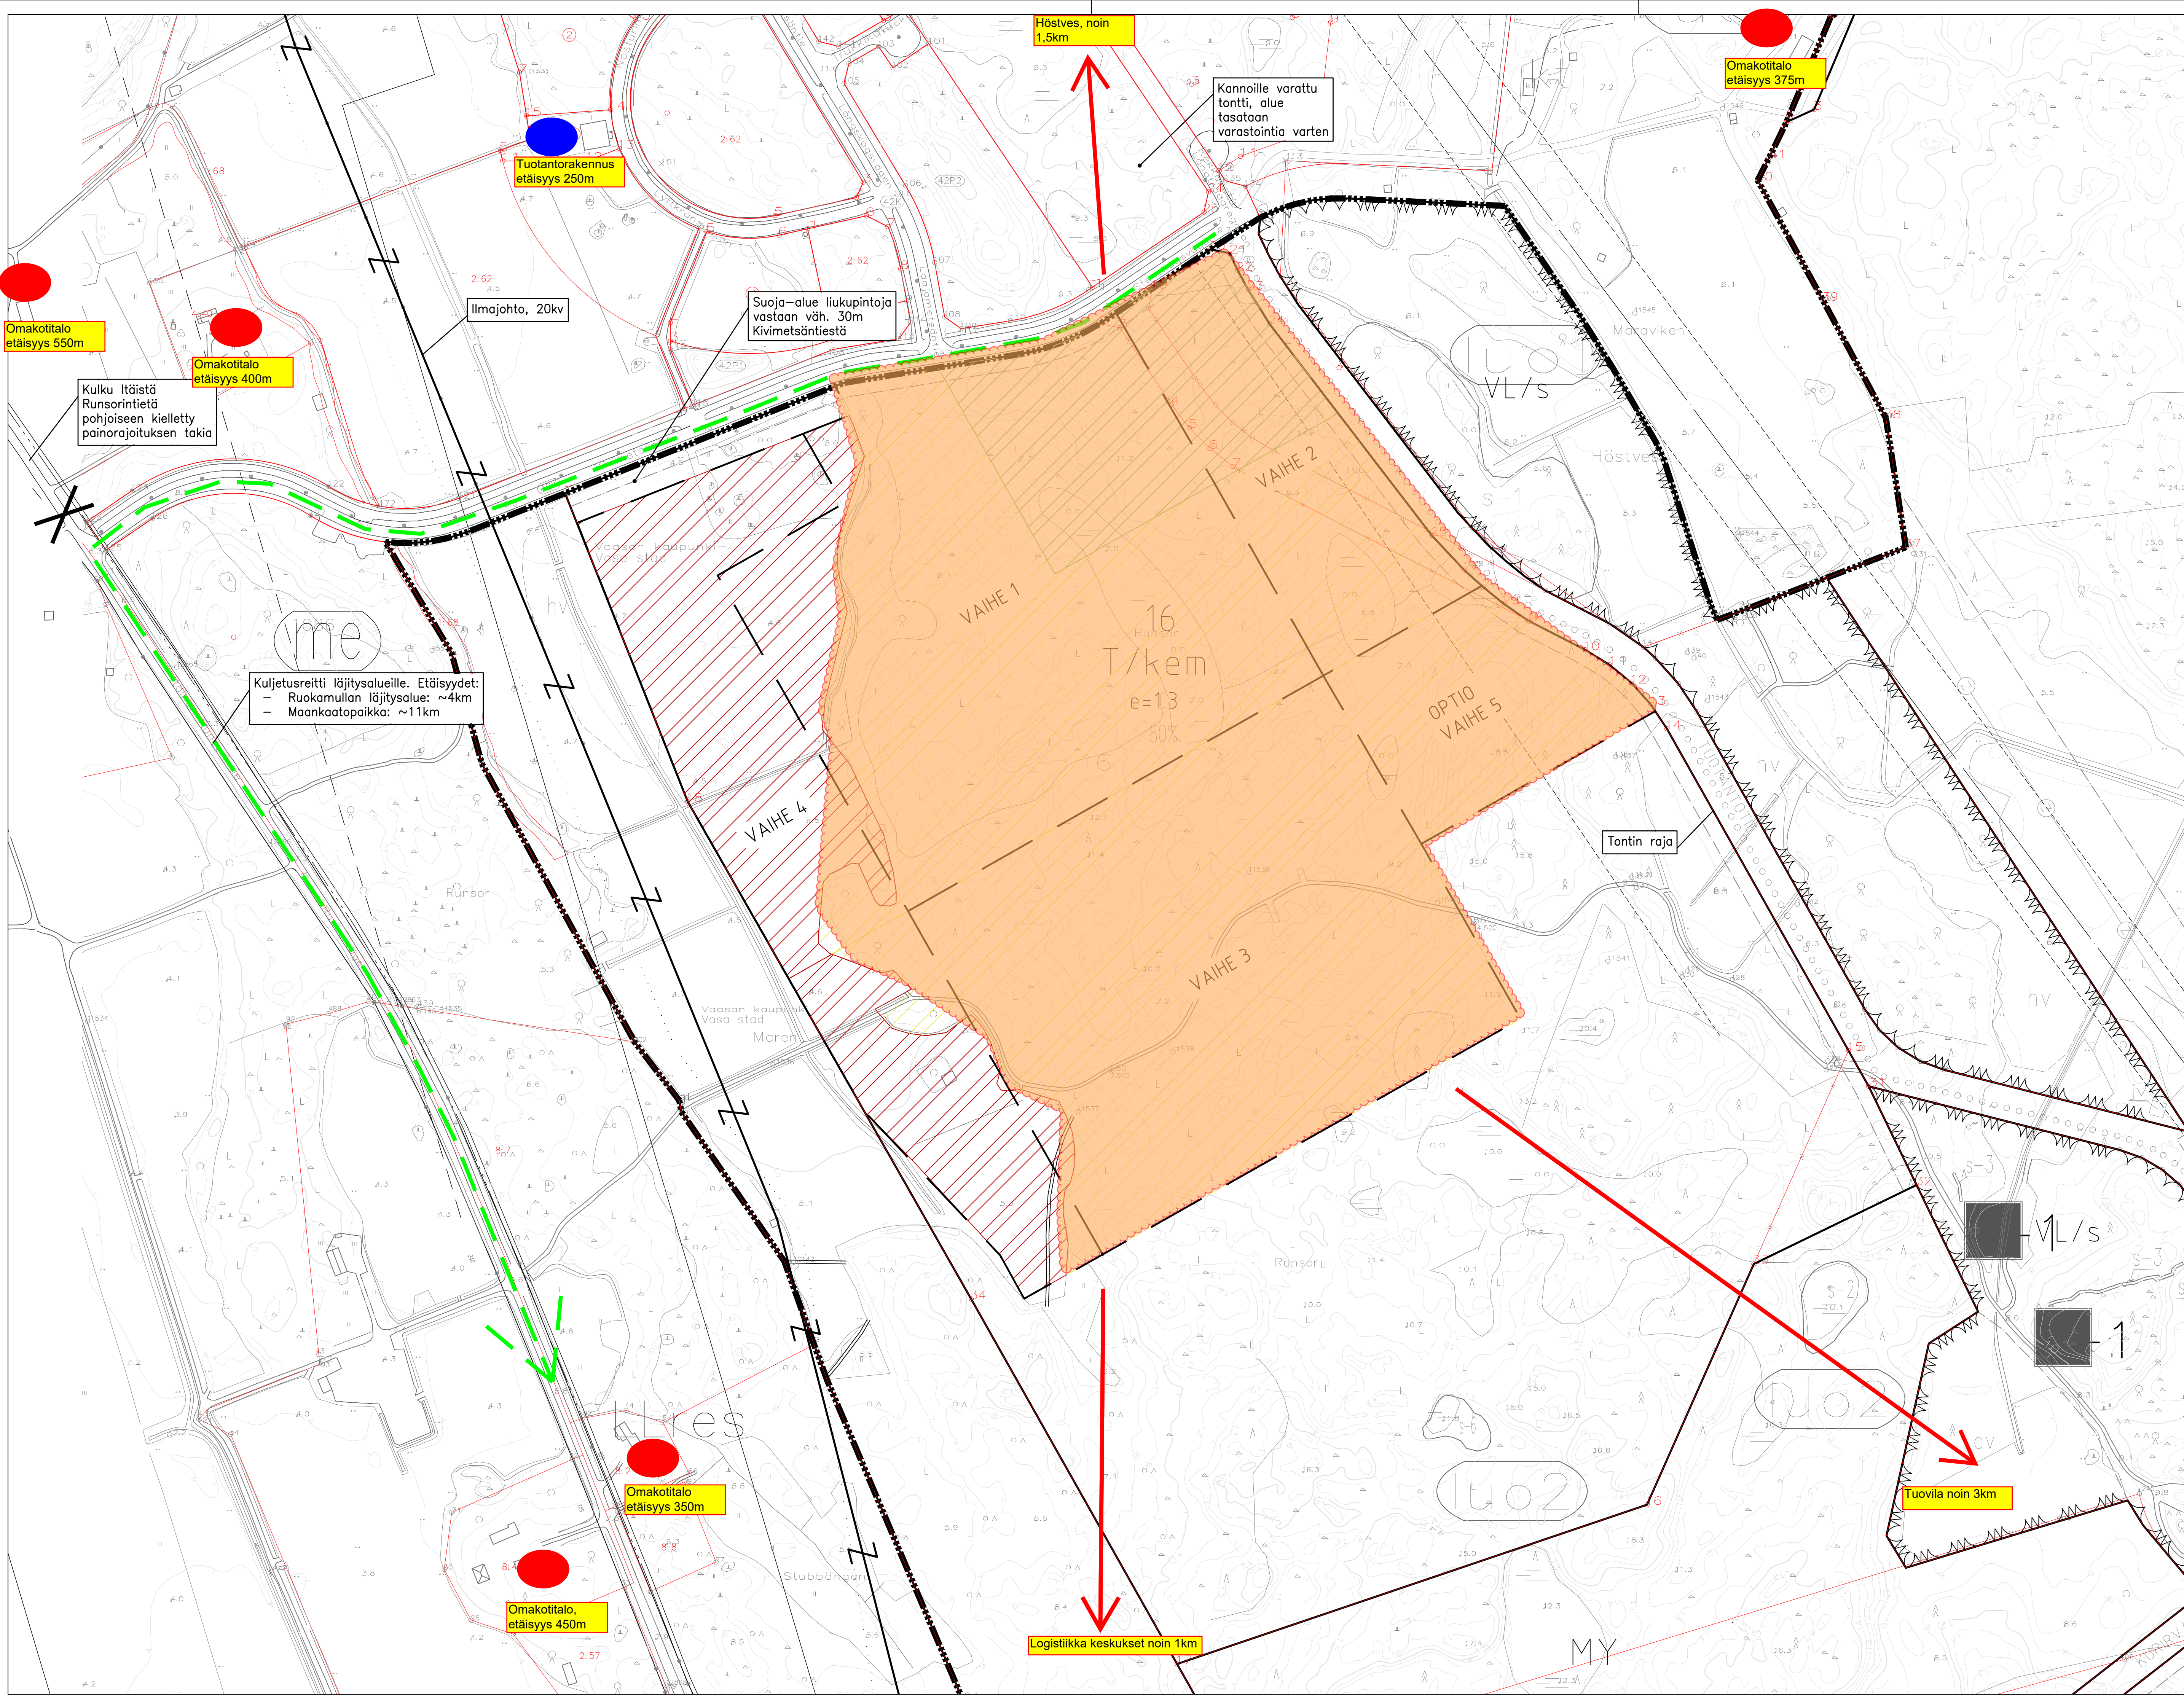

TOIMENPITEIDEN LAAJUUS JA ARVIOT KIVIMÄÄRISTÄ KUSSAKIN VAIHEESSA:

VAIHE 1	
	1,04 ha
	7,03 ha
	1,84 ha
Rikottavaa kiveä	48 000 m3ktr

VAIHE 2	
	1,69 ha
	1,28 ha
Rikottavaa kiveä	16 000 m3ktr

VAIHE 3	
	0,15 ha
	8,99 ha
Rikottavaa kiveä	19 500 m3ktr

VAIHE 4	
	5,25 ha
	0,66 ha
Rikottavaa kiveä	1500 m3ktr

VAIHE 5	
	2,15 ha
Rikottavaa kiveä	5000 m3ktr

MERKINNÄT:

- RUOKAMULLAN POISTO, NYK. MAANPINTA -0,3m
- KIVIEN RAAVAUS, KANTOJEN JA PINTAMAAN POISTO -0,2m
- KIVIEN KASAUKSEEN JA MURSKAUKSEEN VARATTU ALUE + KIVIEN RAAVAUS, KANTOJEN JA PINTAMAAN POISTO -0,2m
- VAIHEISTUKSEN RAJA

Kaup.osa/Kylä	Korttel/Tila	Tontti/Rno	Viranomaisen merkintä		
Piisjärvi rakennustarjous			Korkeus- ja koord. järjestelmä N2000/ETRS-GK22		
Rakennusluomempele			Piirustussaji	No	
Rakennuskohteen nimi ja osoite			Piirustuksen sisältö	Mittakaava	
Laajametsän suurteollisuusalue			Suunnitelmapaketti, raivaustyöt	1:2000	
Tontti 16					
Vaasan Kaupunki			Suunn.ala	Työnumero	Piir.no
			TKA	KAU46280-1	Muutos
SITOWISE					
Piirittäjä	Suunnittelija	J. Tuunainen (Ins. AMK)	Tiedosto		
Tarkastaja	Voimassa/Henkilö	S. Peltomäki (Ins. AMK)	.dwg		
SPs			22.6.2021		