

Kaivulupa 905-2021-159

Päätöksen tila Lupa myönnetty
Hakemuspäivä 20.9.2021
Voimassaoloaika 30.8.2021 - 31.12.2021
Osoite/sijainti Mussorintie

Yhteystiedot

Hakija	Maksaja
Telia Finland Oy	Empower TN Oy
Pasilan asema-aukio 1	Tekijäntie 1
00520 Helsinki	60100 Seinäjoki

Luvan tarkoitus

Telian putki Kuntatekniikan yhteiskaivu.

Tietoliikenne Telia Finland Oy

Lisätiedot

Tämä hakemus koskee
Vaikutukset liikenteeseen
Vaikutukset liikenteeseen, tarkempi selostus
Laita tähän työnnumero tms. mikäli haluat saada sen laskulle viitteeksi
Olen selvittänyt alueen johtotiedot.
Olen perehtynyt ja sitoudun Kaivu- ja sijoituslupamääräyksiin, lupamaksuihin ja hoitoluokituskarttaan ([Kaivu- ja sijoituslupamääräykset](#), [Tilapäiset lupamaksut ja vuokrat](#), [Hoitoluokituskartta](#))

Kaivu- ja sijoituslupaa
Ei vaikutusta liikenteeseen
Yhteiskaivu - Kuntatekniikka päätöteuttaja.
EP5-WO500608575 TCB-0017827: S, 06 Vaasa, Mussorintie
Kyllä
Kyllä

Esitys

Hakija anoo kaivu- ja sijoituslupaa em. kohteen kaapelointityölle/vesihuollon saneeraustyöhön oheisten piirustusten mukaan.

Esitän, että hakijalle myönnetään kaivu- ja sijoituslupa oheisten piirustusten mukaiselle kaupungin katualueelle.

Piirustuksien muutokset huomioidaan, hakijalla on tontinomistajien ja -haltijoiden luvat työlle. Jakokaapit saa sijoittaa katualueelle. Kaapit eivät saa olla näkemän tai muun esteenä.

Hakija ilmoittaa lähiasukkaille ja -firmoille ennen töiden alkamista. Kiinteistöihin ja firmoihin on oltava esteetön kulku koko työn ajan. Kevyelle liikenteelle on varattava esteetön, vähintään 1,5 m leveä kulkureitti kaivupaikan ohitse. Tai vaihtoehtoisesti ohjattava kevyt liikenne määräysten mukaisin liikennemerkein ja opastein vaihtoehtoiselle kulkureitille.

Kaapelien ja kaapeliputkien ym. laitteiden etäisyys samansuuntaisista vesi- ja viemäriputkista on oltava vähintään 2 m. Putkien ja kaapeleiden lopullinen peitesyvyys tulee olla vähintään 0,7 m. Kaivoihin tulee asentaa säädettävä valurautainen kansi, kantavuus 40 tn.

Katualueen ennallistaminen kaivu- ja sijoituslupamääräysten mukaisesti. Työn valmistumisesta on ilmoitettava

kaivulupatarkastajalle sähköpostitse. Työssä tulee olla voimassa oleva Tieturva 1 tai Tieturva 2 -kortti.

Hoitoluokkien mukaisesti päällysteet:

1. hoitoluokan katu	SMA16 tai AB16	16 cm (6+6+4cm)
2. hoitoluokan katu	AB16	10 cm (6+4cm)
3. hoitoluokan katu	AB16 tai AB11	6 cm
Pyörätiet ja jalkakäytävät	AB11	4 cm

Päätös

Lupahakemuksenne on hyväksytty.

Kaupunki perii tästä päätöksestä kaivulupakäsittely- ja valvontamaksuna yhteensä 93,00 € (sis. alv.24%)

Huomautus

Lisätietoja antaa Ilkka-Matti Kattilakoski, p. 040 611 6864

Lupaehdot

Työssä noudatettava Telan 9.6.2016 § 87 hyväksymiä kaivu- ja sijoituslupamääräyksiä.

Allekirjoitus

Siri Gröndahl

JAKELU

Kyla, Elsi Kuusela, Jukka Saari, Jyrki Mattila / Empower TN Oy, Production Desk / Telia Finland Oy.


Oikaisuvaatimusohje

Päätökseen tyytymätön voi tehdä kirjallisen oikaisuvaatimuksen alla mainitulle viranomaiselle 14 päivän kuluessa päätöksen tiedoksisaannista. Kunnan jäsenen katsotaan saaneen päätöksestä tiedon seitsemän (7) päivän kuluessa siitä kun päätös on asetettu nähtäville kaupungin internetsivuille. Asianosaisen katsotaan saaneen tiedon päätöksestä seitsemäntenä (7) päivänä kirjeen lähettämisestä, saantitodistuksen osoittamana aikana tai erilliseen tiedoksiantotodistukseen merkittynä aikana ja silloin kun päätös on annettu tiedoksi sähköisesti kolmantena (3) päivänä viestin lähettämisestä. Oikaisuvaatimuksesta on käytävä ilmi vaatimus perusteluineen ja se on tekijän allekirjoitettava.

Viranomainen, jolle oikaisuvaatimus tehdään

Kaupunkiympäristölautakunta, PL 3, Raastuvankatu 33 A, 65101 VAASA

sposti: kirjaamo@vaasa.fi

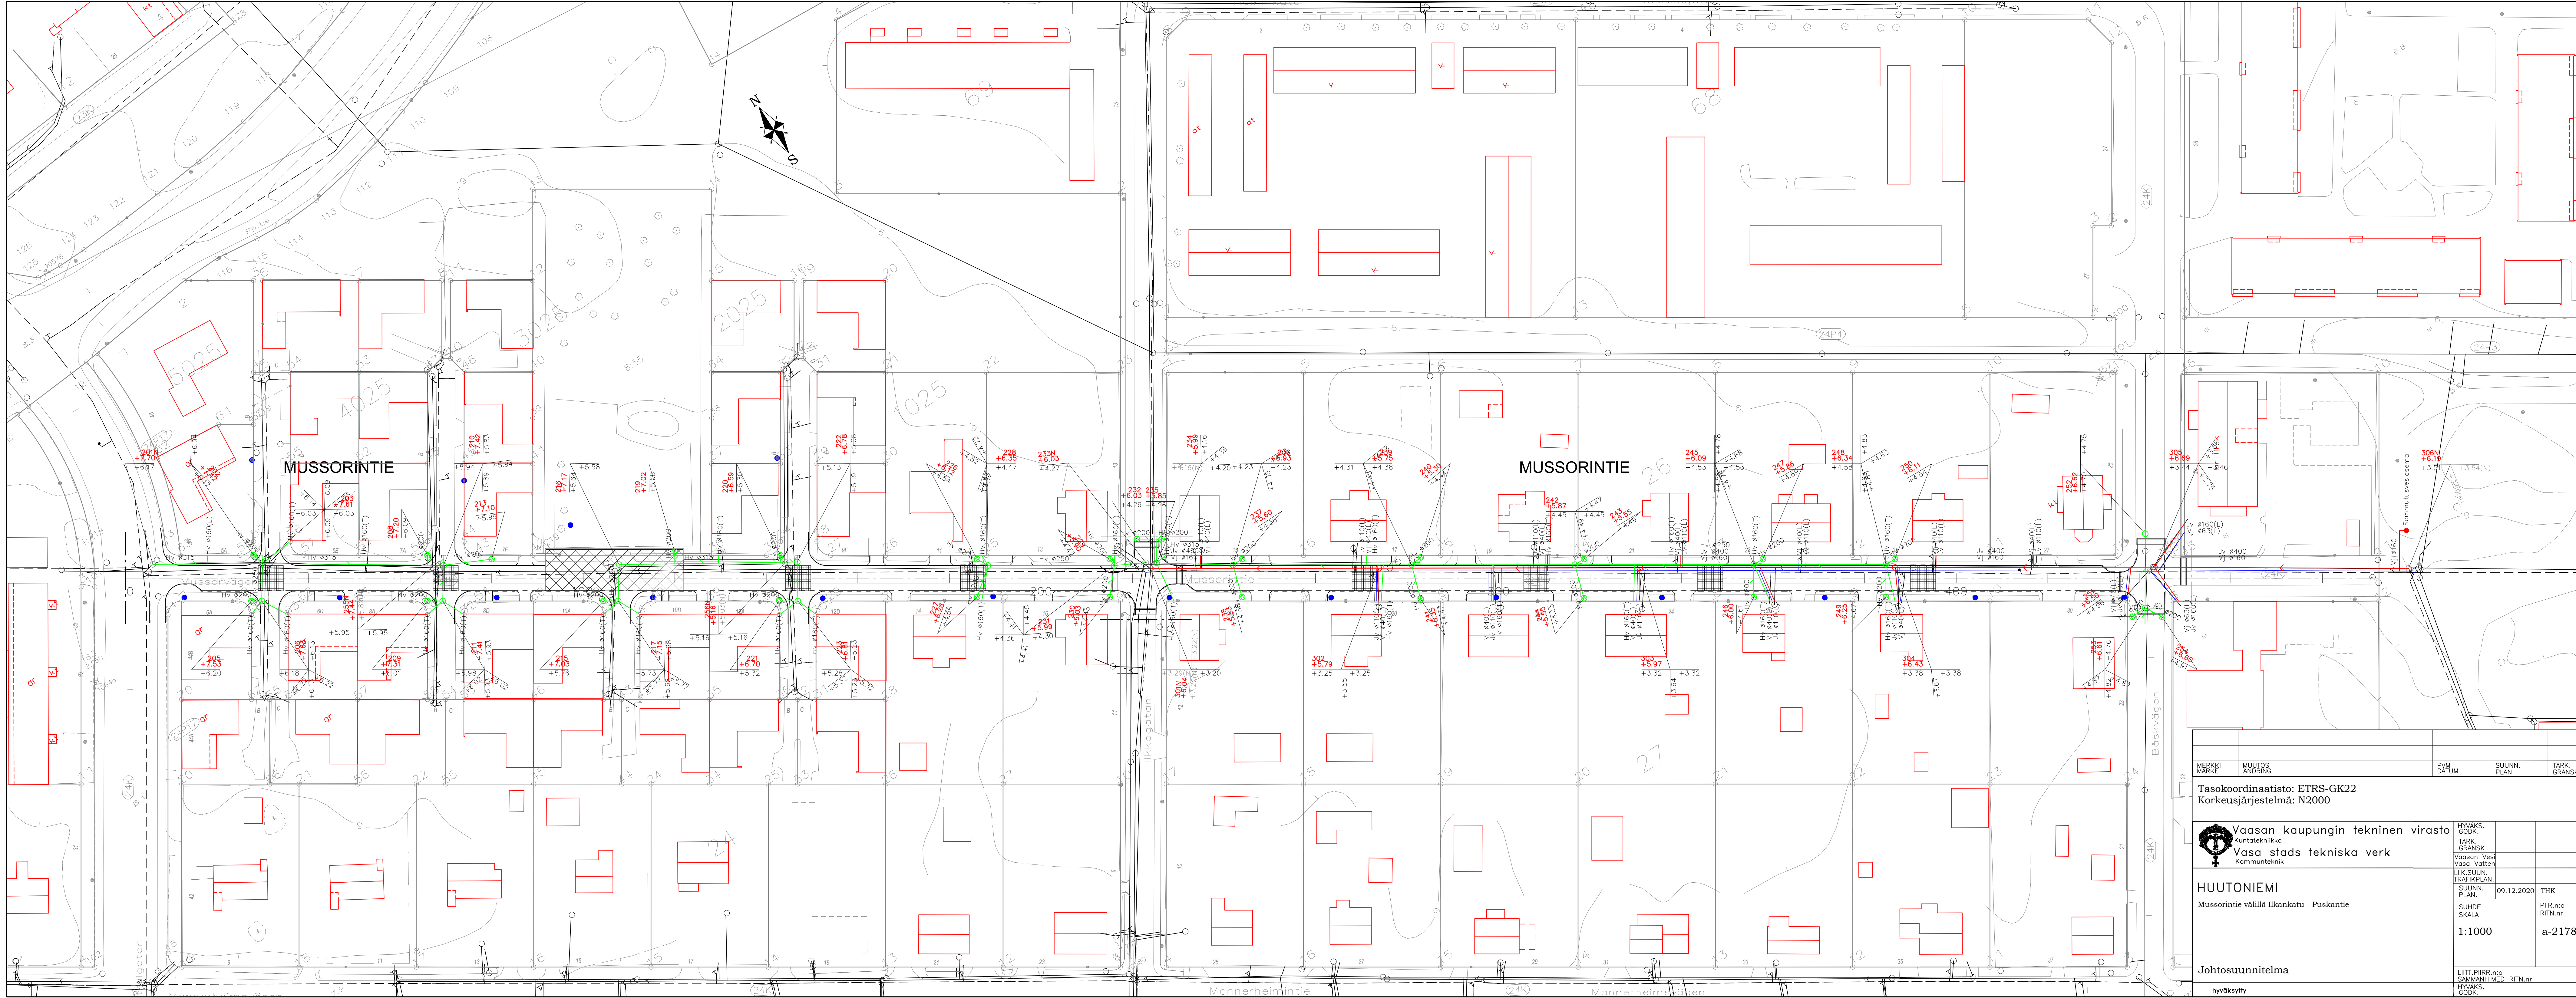

MERKKI MARKE	MUUTOS ÄNDRING	PVM DATUM	SUUNN. PLAN.	TARK. GRANSK.		
Tasokoordinaatisto: ETRS-GK22 Korkeusjärjestelmä: N2000						
 Vaasan kaupungin tekninen virasto Kuntateknikka Vasa stads tekniska verk Kommunteknik		HYVÄKS. GODK.				
		TARK. GRANSK.				
HUUTONIEMI Mussorintie välillä Ilkankatu - Puskantie		Vaasan Vesi Vasa Vatten				
		LIIK.SUUN. TRAFIKPLAN.				
		SUUNN. PLAN.	09.12.2020	THK		
		SUHDE SKALA			PIIRI:n:o RITN.nr	
		1:1000				a-2178/1
Johtosuunnitelma		LIITT-PIIRR.n:o SAMMANH.MED. RITN.nr				
hyväksytty		HYVÄKS. GODK.				

