


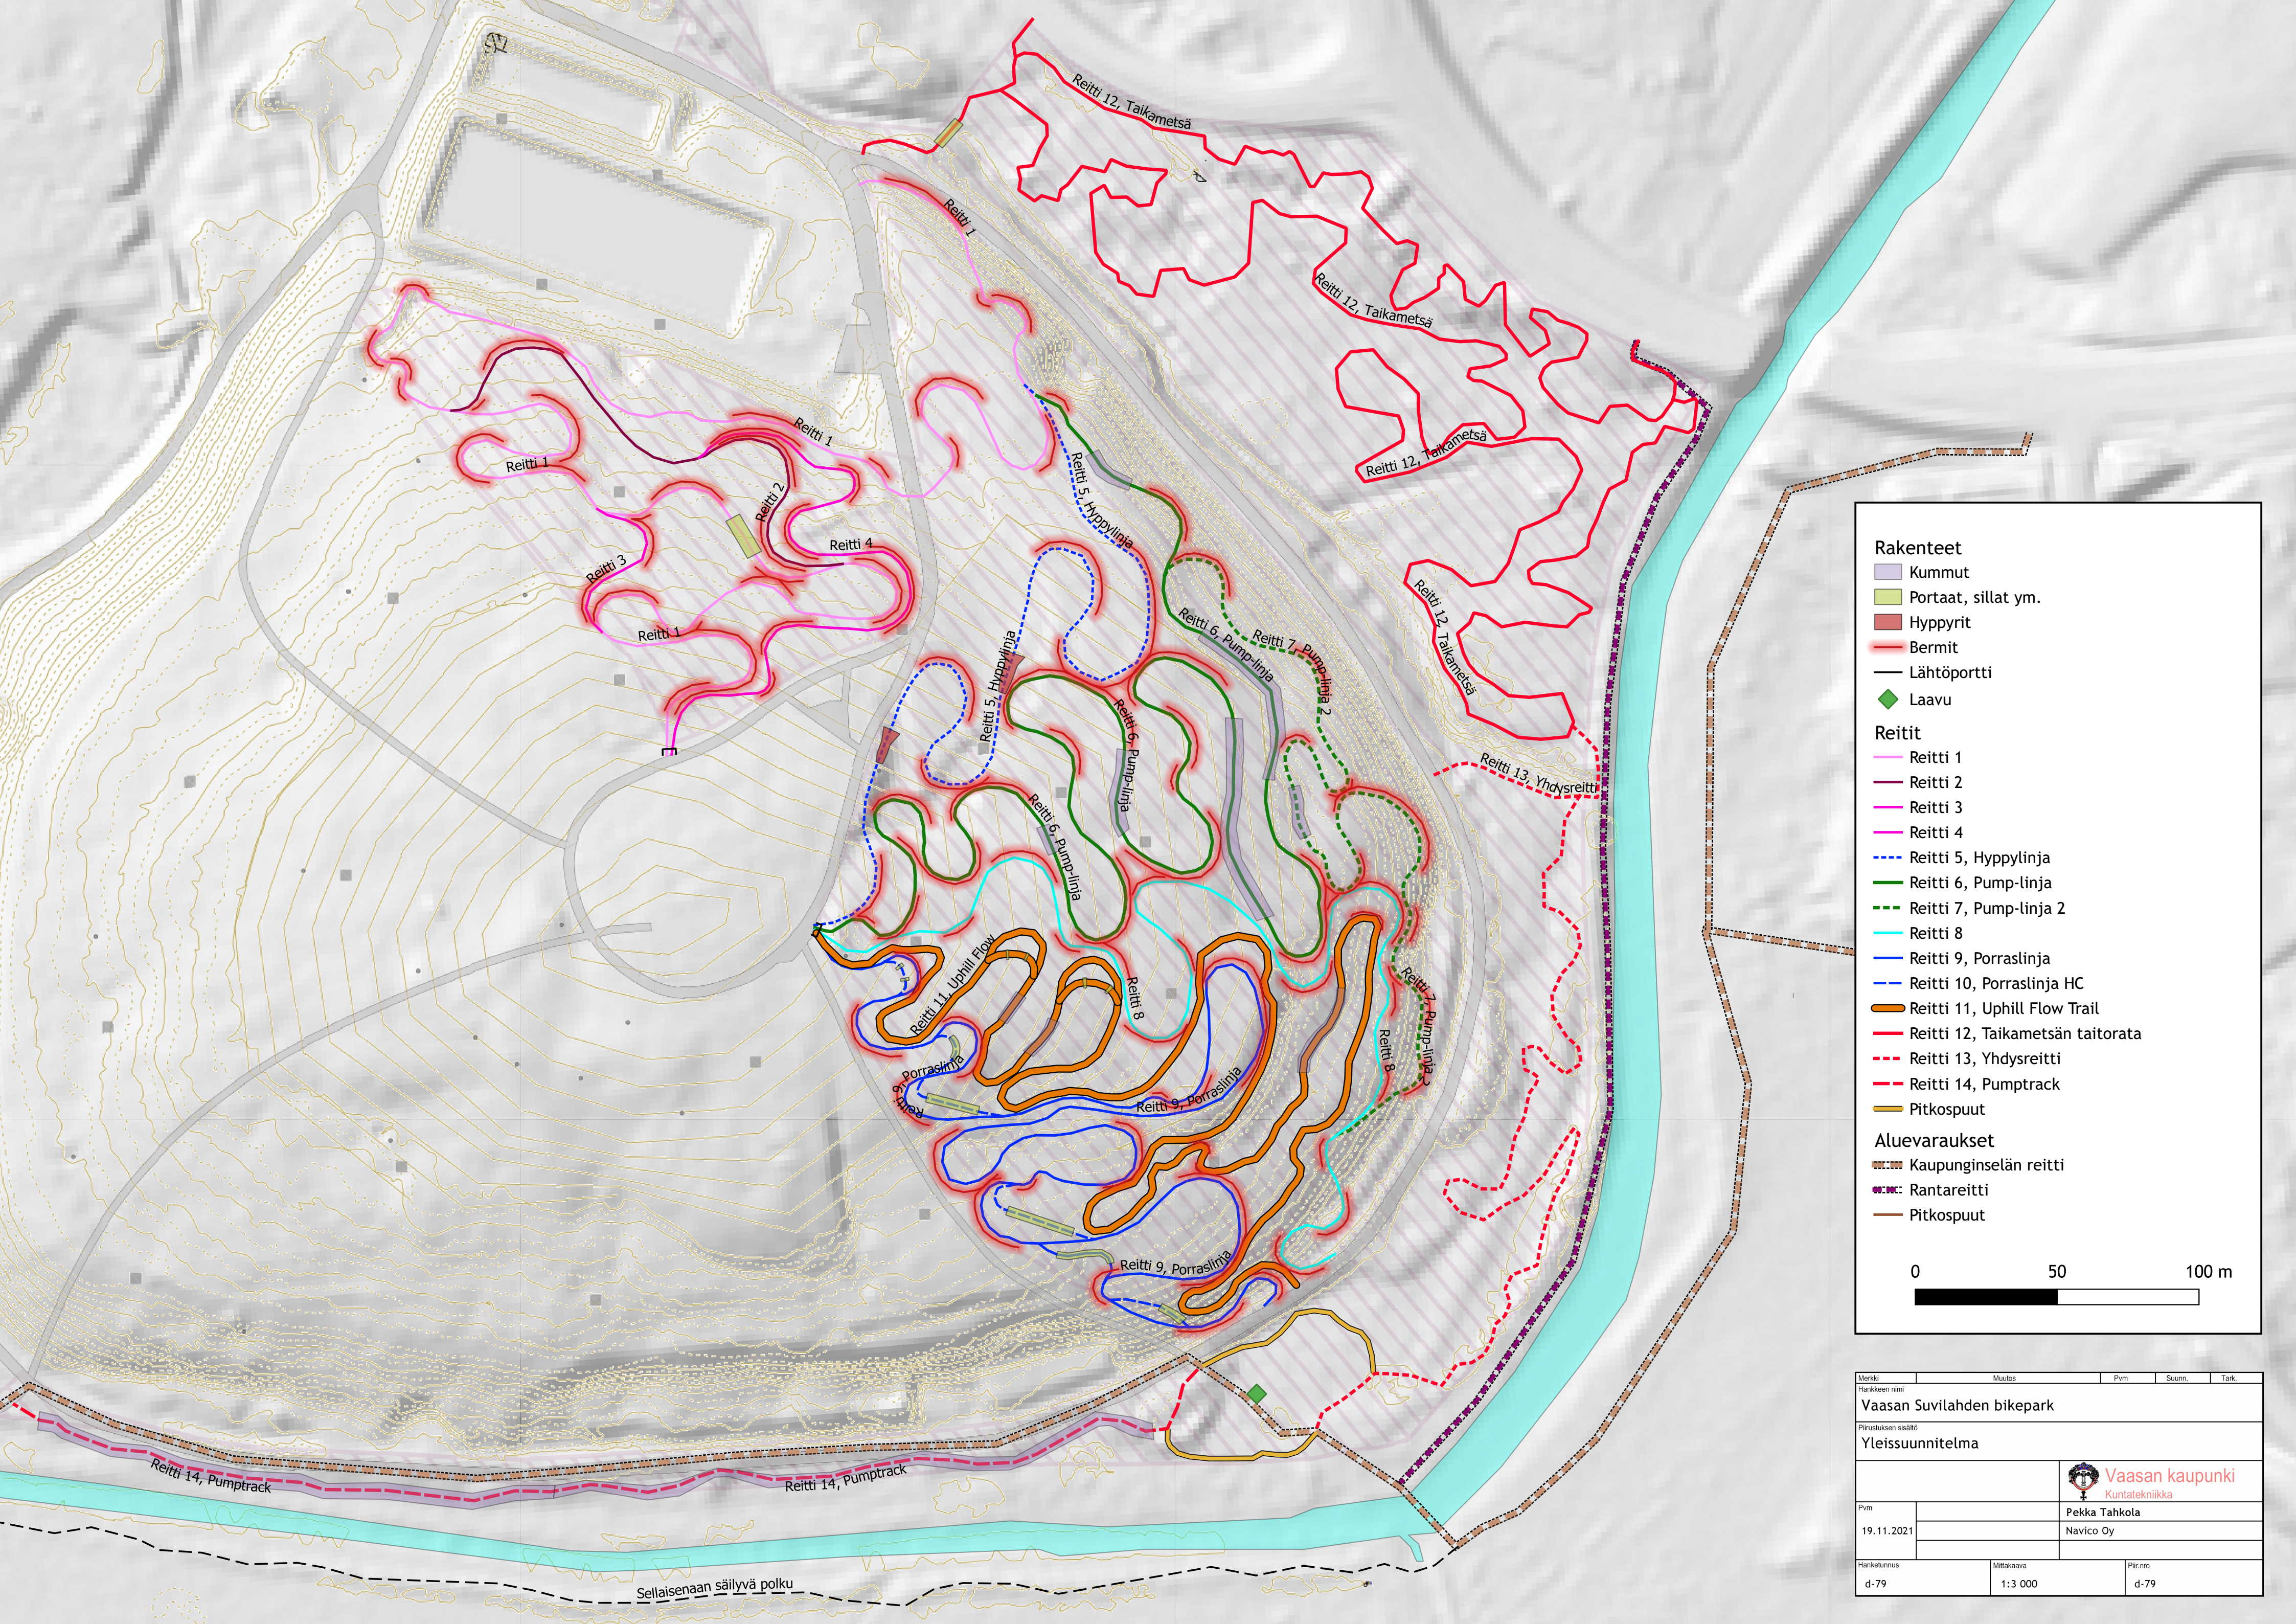

Rakenteet


- Kummut
- Portaat, sillat ym.
- Hyppyrat
- Bermit
- Lähtöportti
- Laavu

Reitit

- Reitti 1
- Reitti 2
- Reitti 3
- Reitti 4
- Reitti 5, Hyppylinja
- Reitti 6, Pump-linja
- Reitti 7, Pump-linja 2
- Reitti 8
- Reitti 9, Porraslinja
- Reitti 10, Porraslinja HC
- Reitti 11, Uphill Flow Trail
- Reitti 12, Taikametsän taitorata
- Reitti 13, Yhdysreitti
- Reitti 14, Pumptrack
- Pitkospuut

Aluevaraukset

- Kaupunginselän reitti
- Rantareitti
- Pitkospuut

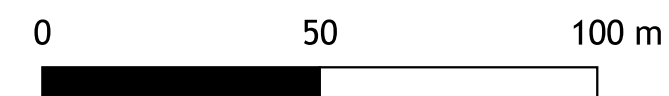

Merkki	Muutos	Pvm	Suunn.	Tark.
Hankkeen nimi				
Vaasan Suvilahden bikepark				
Piirustuksen sisältö				
Yleissuunnitelma				
		 Vaasan kaupunki Kuntatekniikka		
Pvm		Pekka Tahkola		
19.11.2021		Navico Oy		
Hankelutunnus	Mittakaava			Piir.nro
d-79	1:3 000			d-79