


Putkien perustamistapa	Asennusalausta 150 mm		Asennusalausta 150 mm		Asennusalausta 150 mm + kiviainesarina 300 mm		Asennusalausta 150 mm		Asennusalausta 150 mm	
Kaivantokaltevuus /tuenta	Luiskattuna 1:1,5		Luiskattuna 1:1,5		Luiskattuna 1:1		Luiskattuna 1:1,5		Luiskattuna	

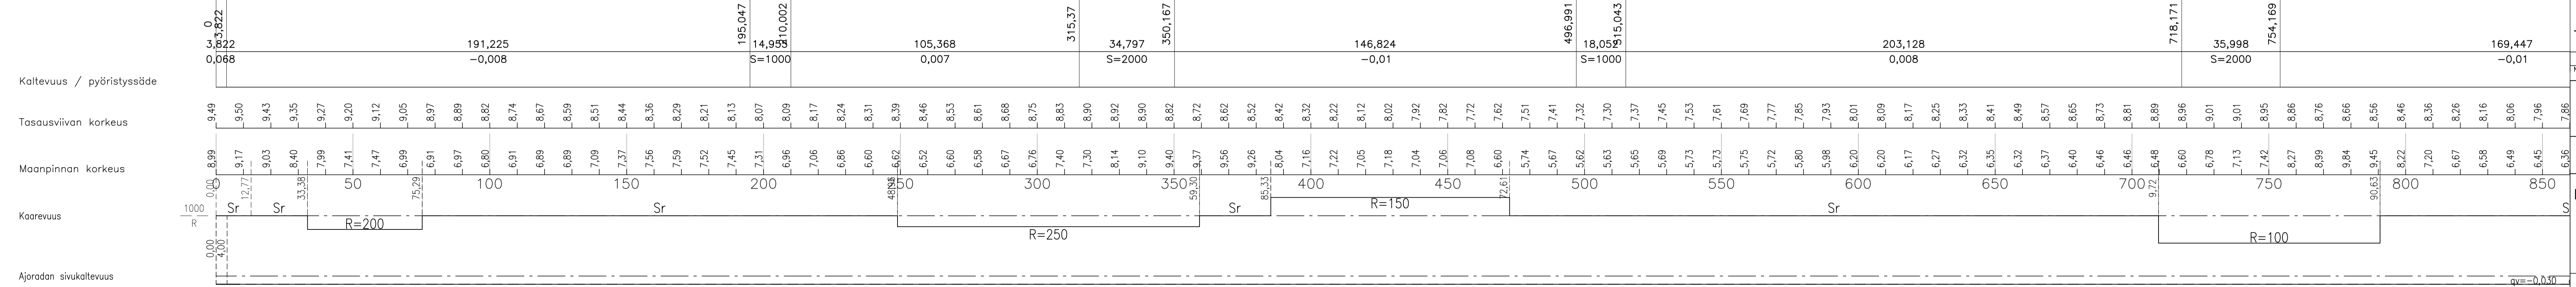

**Tasokoordinaatisto ETRS-GK22. Korkeusjärjestelmä N2000**

Muutos Pvm.	Suunn.	Eritytely

**Vaasan kaupungin tekninen virasto**  
Kuntateknikka  
**Vasa stads tekniska verk**  
Kommunteknik

**WSP**  
Kivitalentienkatu 1 D  
90220 Oulu, puh. 0207 864 12

**LAAJAMETSÄN SUURTEOLLISUUSALUE**  
PITUUSLEIKKAUS  
TUOTANTOTIE PLV 0-850

SUHDE  
SKALA  
**1:1000/1:100**

PIIRI, n:o  
RITIN, n:o  
**a-2215 /20**

Fvm. 30.11.2021 | hyväksytty