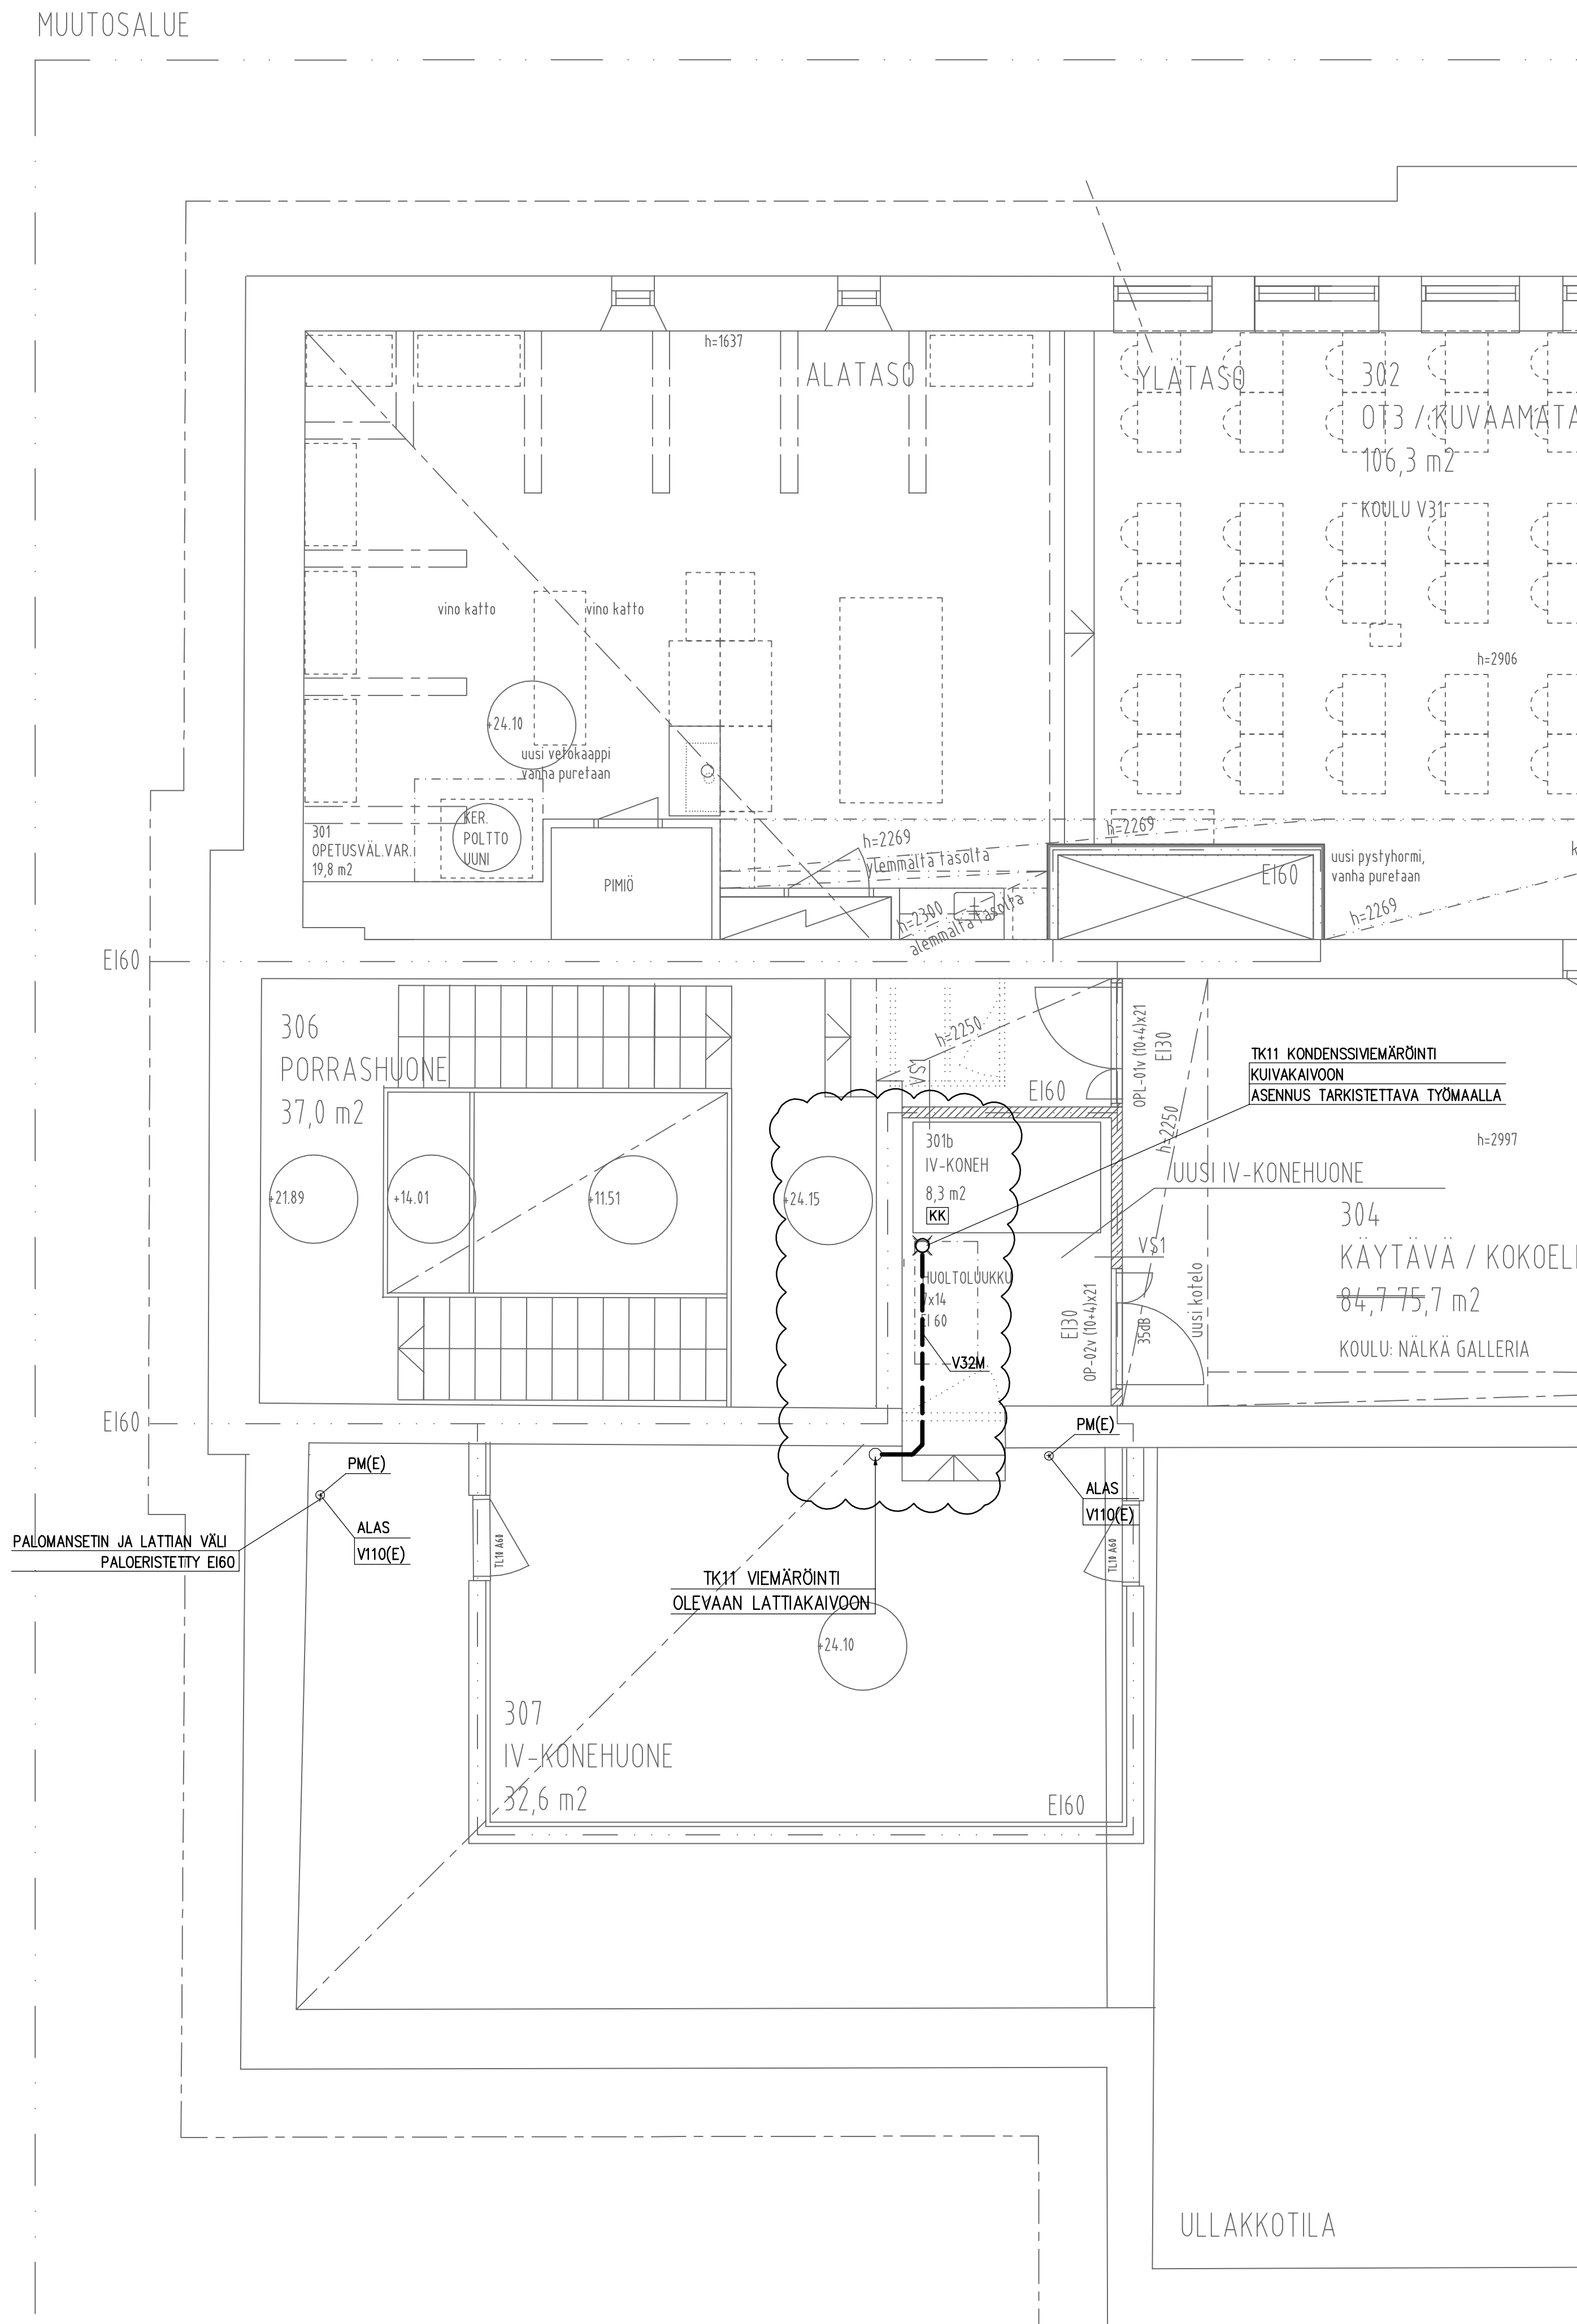


[illegible]

Kaupunginosa/kyä	Korttelit/ita	Tontti/nro	Viranomaisten merkintä	Ratu
Rakennustoimenpide <b>MUUTOS</b>			Piirustustaji <b>VESI JA VIEMÄRI</b>	Juoks. nro
Rakennuskohteen nimi ja osoite <b>VAASAN LYSEO JA VASA GYMNASIUM VAASANPUISTIKKO 8</b>			Piirustuksen sisältö <b>KRS VESI JA VIEMÄRI VAIE 2</b>	Mittakaavat <b>1:50</b>
VAASAN LYSEO, TALOTEKNIKKAKASANEERAUS VAASANPUISTIKKO 8				
 Granlund Pohjanmaa Oy Hovioikeudenpuistikko 19 A 6 65100 Vaasa Puh. 010 759 2800			Hanketunnus  CAD ..KiinteistöCAD/LVI/Vesi/VV201214_3krs_v.dwg  Ark.	
Piirittäjä Ojo	Suunnittelija AHI	Projektitunnus VV201214	Suunnitteluala ja piirustusnumero	Muutosnumero
Pvm 31.10.2021	Vastuullinen suunnittelija	Nimen selvitys ja koulutus	<b>LVI</b>	<b>2003</b>