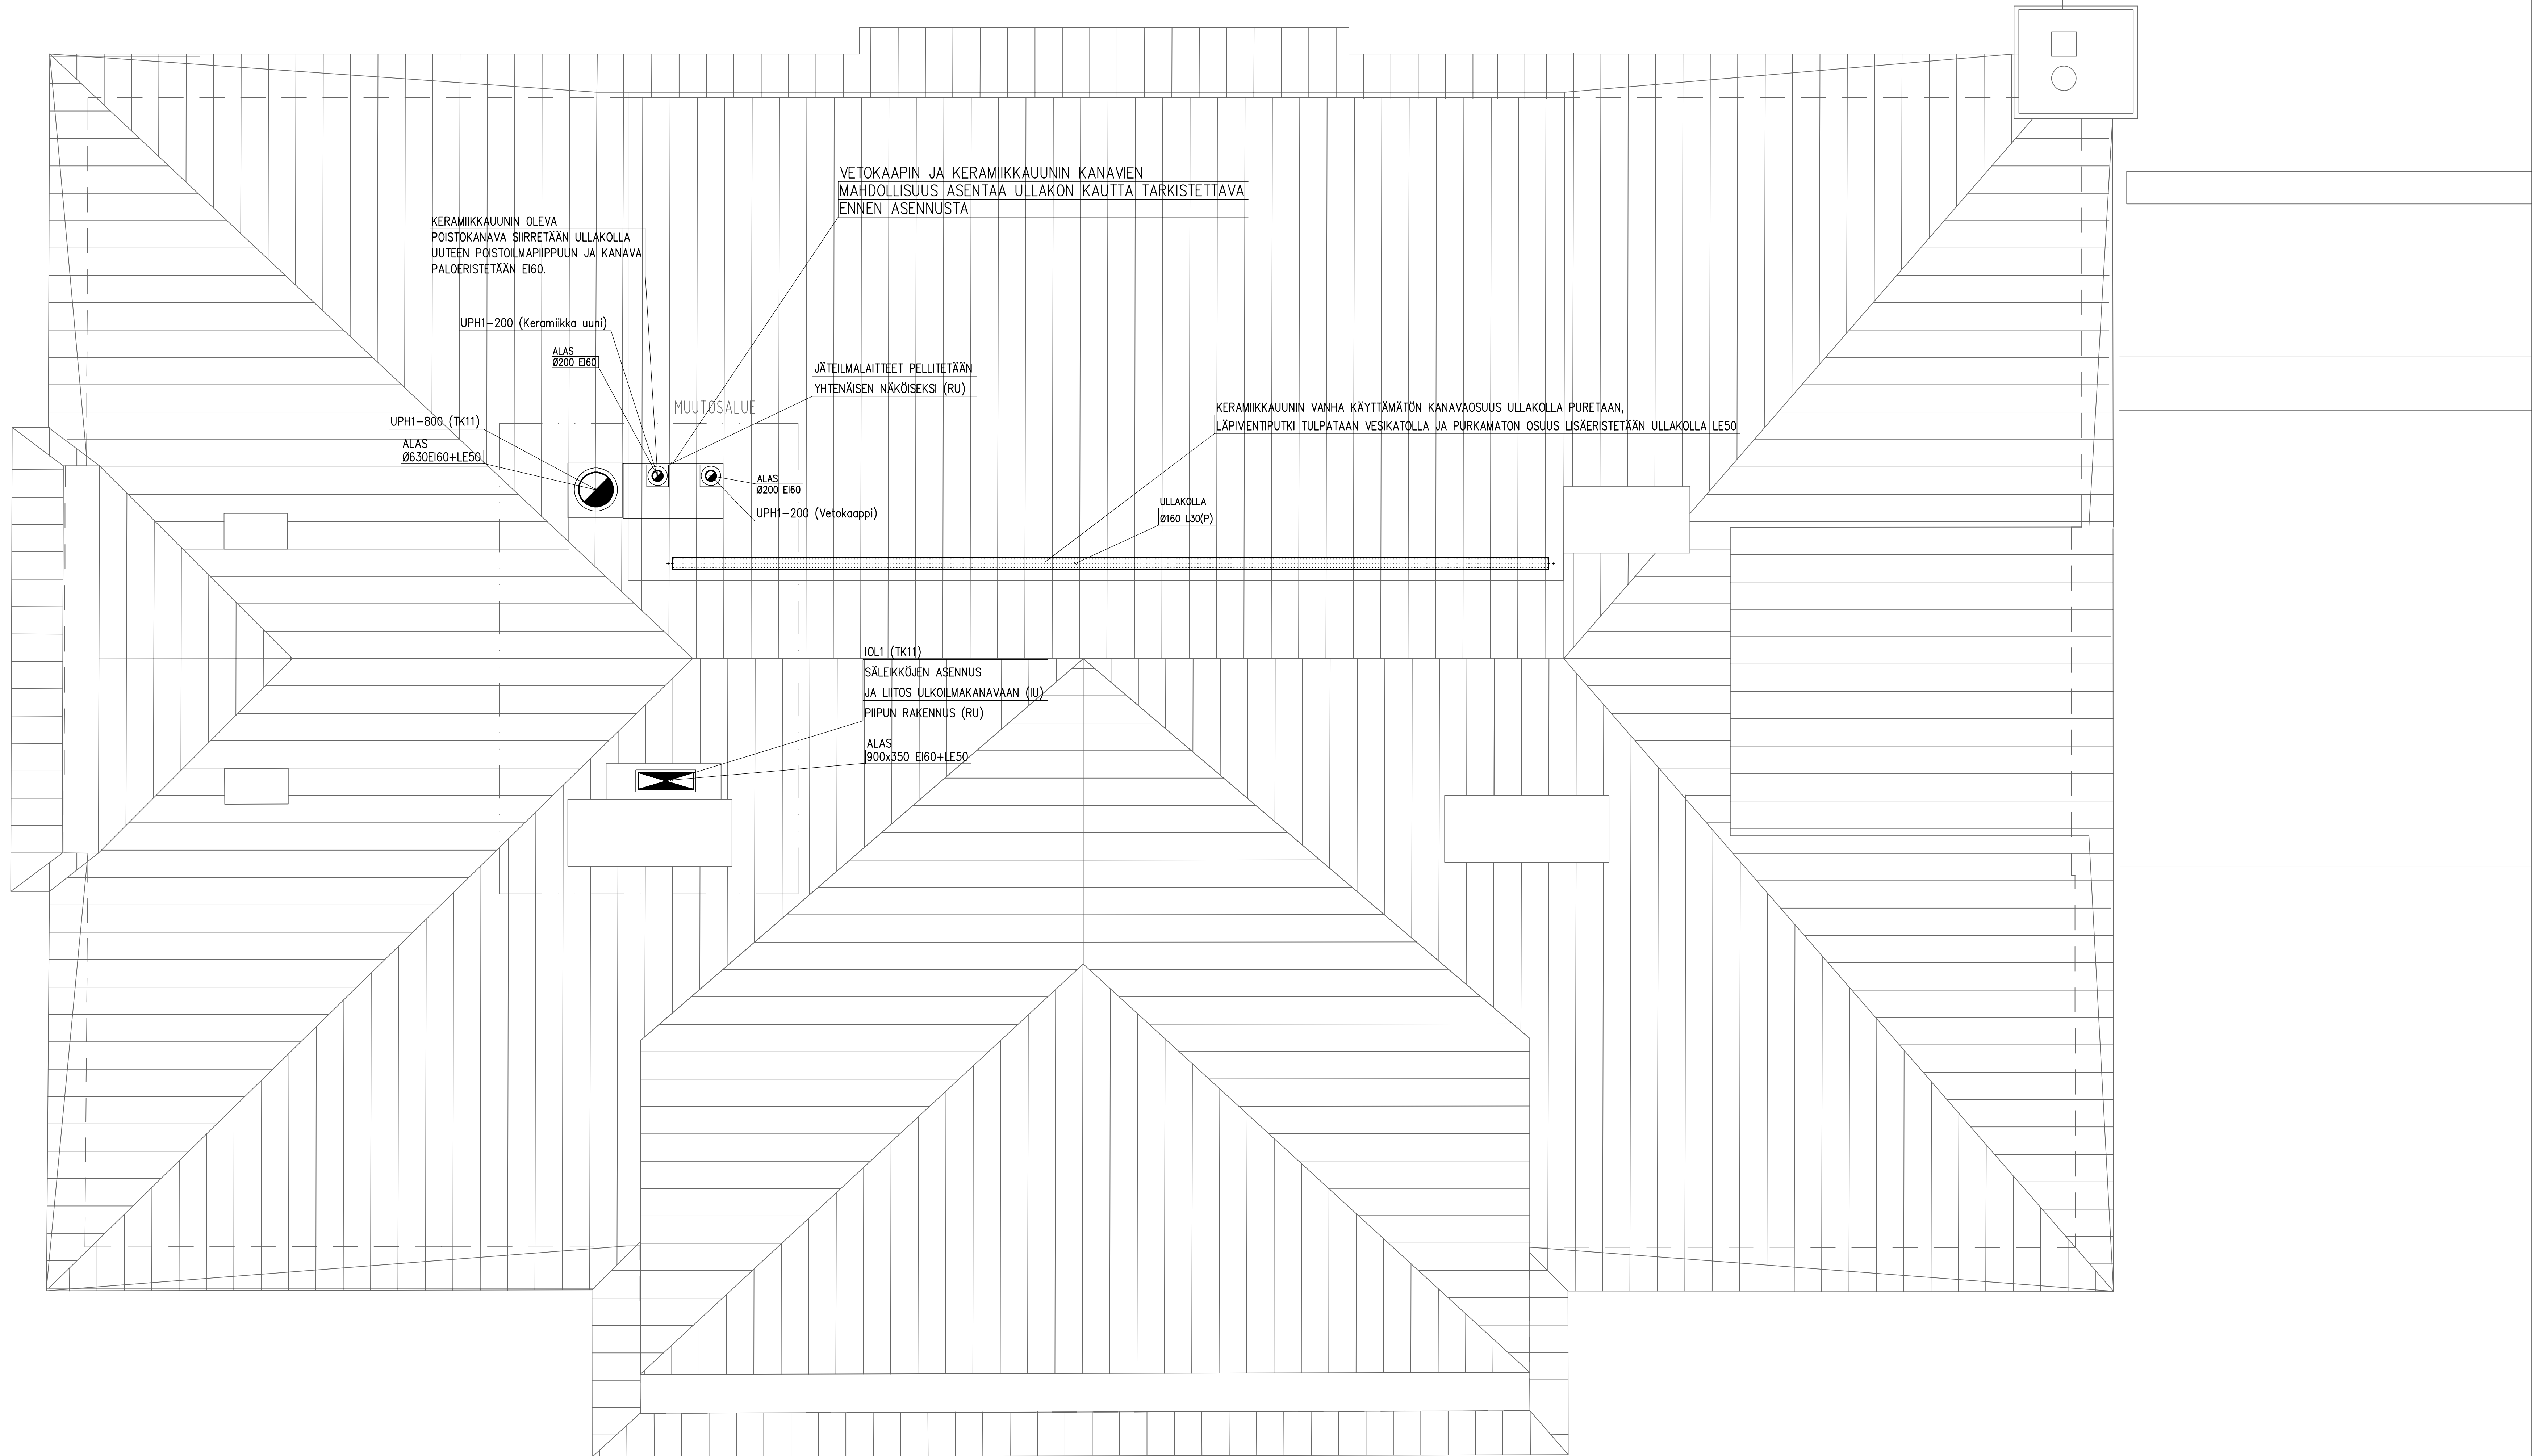


[illegible]

Käypäntymä	Kortitelmä	Tositelmä	Väronomastu narkkima	Ratu
Bakunomastu MUUTOS			Päivästä ILMANVAIHTO	Jokis, mo
Käypäntymä			Päivästä ILMANVAIHTO	Mäntä
VAASAN LYSEO JA VASA GYMNASIUM VAASANPUISTIKKO 8			ILMANVAIHTO VAIHE 2	1:50
VAASAN LYSEO, TALOTEKNIKKASANEERAUS VAASANPUISTIKKO 6				
<b>Granlund</b> Granlund Pohjanmaa Oy Honkikadunpuoleksi 19 A 6 65100 Vaasa Puh. 010 755 2800			Harkitus CAD ...kindest/CAD/Vilma/VV201214_vesikat_Mi.dwg ...kindest/CAD/Vilma/VV201214_vesikat_Mi.dwg ...kindest/CAD/Vilma/VV201214_vesikat_Mi.dwg	
Päivä 31.10.2012	Kortitelmä A/B	Tositelmä Välitöitä Näin seivertiä ja koutu	<b>LVI</b> Suoritus ja väronomastu <b>3005</b>	Muutostu