

Kaivulupa 905-2022-32

Päätöksen tila	Lupa myönnetty
Hakemuspäivä	16.3.2022
Voimassaoloaika	16.3.2022 - 31.5.2022
Osoite/sijainti	Avotulenkua 6

Yhteystiedot

Hakija	Maksaja
Vaasan Sähköverkko Oy	Vaasan Sähköverkko Oy
Kauppapuistikko 0	Kauppapuistikko 0
65100 Vaasa	65100 Vaasa

Luvan tarkoitus

Kaivetaan Pj-yhdysjohto auki ja jatketaan se tontin rajalle. Tontti on kaupungin omistuksessa. Yksi ainut AX25 kaapeli jatketaan tonttien rajalla.

Johtotyöt

Lisätiedot

Tämä hakemus koskee	Kaivu- ja sijoituslupaa
Kaivu-, sijoitusalueen katuosoite	Avotulenkua 6
Vaikutukset liikenteeseen	Ei vaikutusta liikenteeseen
Vaikutukset liikenteeseen, tarkempi selostus	Toimitaan tontin rajalla joten liikenteelle ei koidu haittaa
Päällystyskorjaustarve	Ei tarvetta
Vihertyötarve	Ei tarvetta
Laita tähän työn numero tms. mikäli haluat saada sen laskulle viitteeksi	2022/76
Olen selvittänyt alueen johtotiedot.	Kyllä
Olen perehtynyt ja sitoudun Kaivu- ja sijoituslupamääräyksiin, lupamaksuihin ja hoitoluokituskarttaan (Kaivu- ja sijoituslupamääräykset , Tilapäiset lupamaksut ja vuokrat , Hoitoluokituskartta)	Kyllä

Esitys

Hakija anoo kaivu- ja sijoituslupaa em. kohteen kaapelointityölle/vesihuollon saneeraustyöhön oheisten piirustusten mukaan.

Esitän, että hakijalle myönnetään kaivu- ja sijoituslupa oheisten piirustusten mukaiselle kaupungin katualueelle.

Piirustuksien muutokset huomioidaan, hakijalla on tontinomistajien ja -haltijoiden luvat työlle. Jakokaapit saa sijoittaa katualueelle. Kaapit eivät saa olla näkemän tai muun esteenä.

Hakija ilmoittaa lähiasukkaille ja -firmoille ennen töiden alkamista. Kiinteistöihin ja firmoihin on oltava esteetön kulku koko työn ajan. Kevyelle liikenteelle on varattava esteetön, vähintään 1,5 m leveä kulkureitti kaivupaikan ohitse. Tai vaihtoehtoisesti ohjattava kevyt liikenne määräysten mukaisin liikennemerkein ja opastein vaihtoehtoiselle kulkureitille.

Kaapelien ja kaapeliputkien ym. laitteiden etäisyys samansuuntaisista vesi- ja viemäriputkista on oltava vähintään 3 m. Putkien ja kaapeleiden lopullinen peitesyvyys tulee olla vähintään 0,7 m. Kaivoihin tulee asentaa säädettävä valurautainen kansi, kantavuus 40 tn.

Katualueen ennallistaminen kaivu- ja sijoituslupamääräysten mukaisesti. Työn valmistumisesta on ilmoitettava kaivulupatarkastajalle sähköpostitse. Työssä tulee olla voimassa oleva Tieturva 1 tai Tieturva 2 -kortti.

Hoitoluokkien mukaisesti päällysteet:

1. hoitoluokan katu	SMA16 tai AB16	16 cm (6+6+4cm)
2. hoitoluokan katu	AB16	10 cm (6+4cm)
3. hoitoluokan katu	AB16 tai AB11	6 cm
Pyörätiet ja jalkakäytävät	AB11	4 cm

Päätös

Lupahakemuksenne on hyväksytty.

Kaupunki perii tästä päätöksestä kaivulupakäsittely- ja vaivontamaksuna yhteensä 93,00 € (sis. alv.24%)

Huomautus

Avotulenkua on 3-hoitoluokan katu.

Lisätietoja antaa Ilkka-Matti Kattilakoski, p. 040 611 6864

Lupaehdot

Työssä noudatettava Telan 9.6.2016 § 87 hyväksymiä kaivu- ja sijoituslupamääräyksiä.

Allekirjoitus

Ilkka-Matti Kattilakoski

JAKELU

Kyla, kunnossapito, Talvi, Kuusela, Gräsbeck, Allonen / Voimatel Oy, Tyni / VSVOY.

Oikaisuvaatimusohje

Päätökseen tyytymätön voi tehdä kirjallisen oikaisuvaatimuksen alla mainitulle viranomaiselle 14 päivän kuluessa päätöksen tiedoksisaannista. Kunnan jäsenen katsotaan saaneen päätöksestä tiedon seitsemän (7) päivän kuluessa siitä kun päätös on asetettu nähtäville kaupungin internetsivuille. Asianosaisen katsotaan saaneen tiedon päätöksestä seitsemäntenä (7) päivänä kirjeen lähettämisestä, saantitodistuksen osoittamana aikana tai erilliseen tiedoksiantotodistukseen merkittynä aikana ja silloin kun päätös on annettu tiedoksi sähköisesti kolmantena (3) päivänä viestin lähettämisestä. Oikaisuvaatimuksesta on käytävä ilmi vaatimus perusteluineen ja se on tekijän allekirjoitettava.

Viranomainen, jolle oikaisuvaatimus tehdään

Kaupunkiympäristölautakunta, PL 3, Raastuvankatu 33 A, 65101 VAASA

sposti: kirjaamo@vaasa.fi

VALTAKIRJA

Valtuutamme maastosuunnittelija **Jere Allonen Voimatel Oy:stä** hoitamaan ja allekirjoittamaan yhtiömme puolesta verkonrakennusprojekteissa rakentamisessa vaadittavien maanomistajalupien hankintaan liittyviä sopimuksia, sekä hakemaan muuntamoiden rakentamisessa vaadittavia rakennus- ja toimenpidelupia. Valtakirja on voimassa 1.1.2022–31.12.2022.

FULLMAKT

Vi befullmäktigar terrängplanerare **Jere Allonen** från **Voimatel Ab** att för Vasa Elnät Ab's räkning behandla och underteckna avtalshandlingar som erfordras för markägarlov relaterade till nätbyggnadsprojekt samt ansöka om byggnads- och åtgärdstillstånd som erfordras för byggande av transformatorstationer. Fullmakten är i kraft 1.1.2022–31.12.2022.


VAASAN SÄHKÖVERKKO OY
VASA ELNÄT AB


Vaasassa 2.2.2022



Juha Rintamäki
Toimitusjohtaja



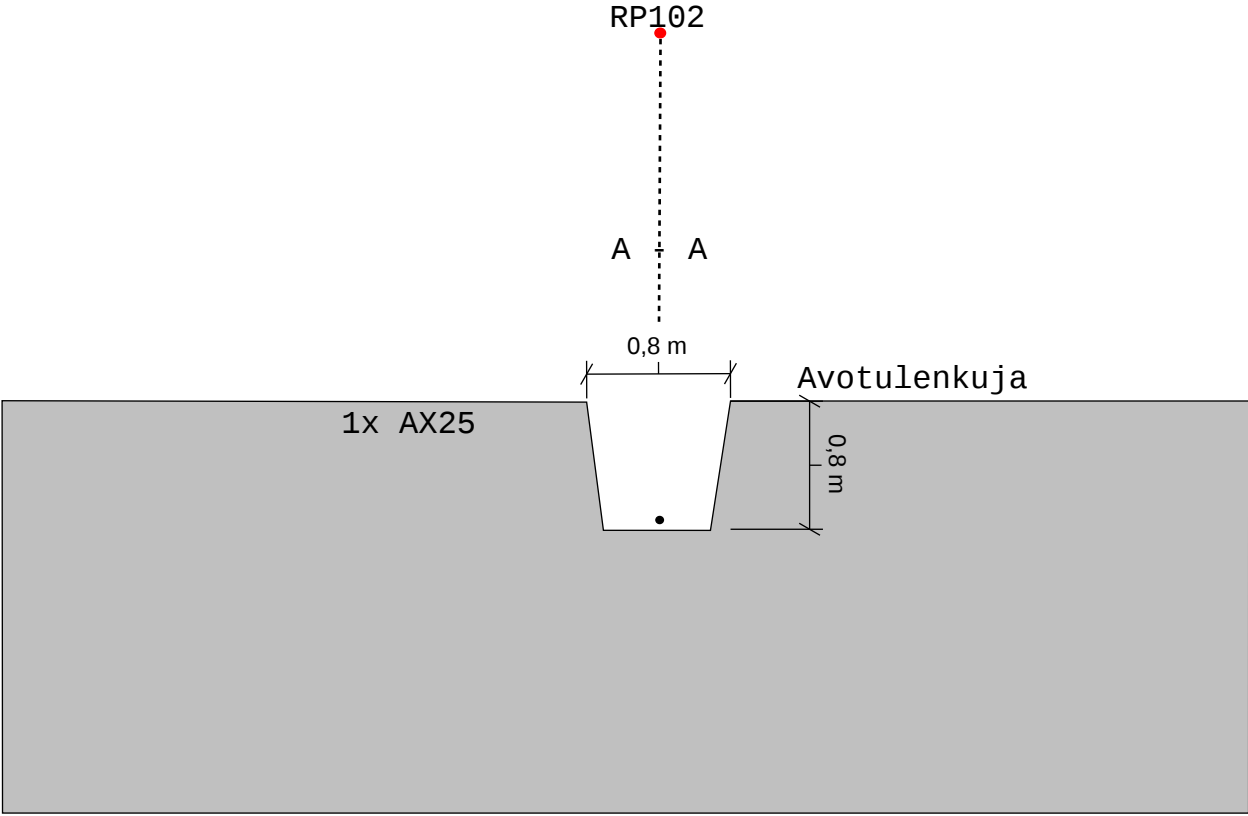

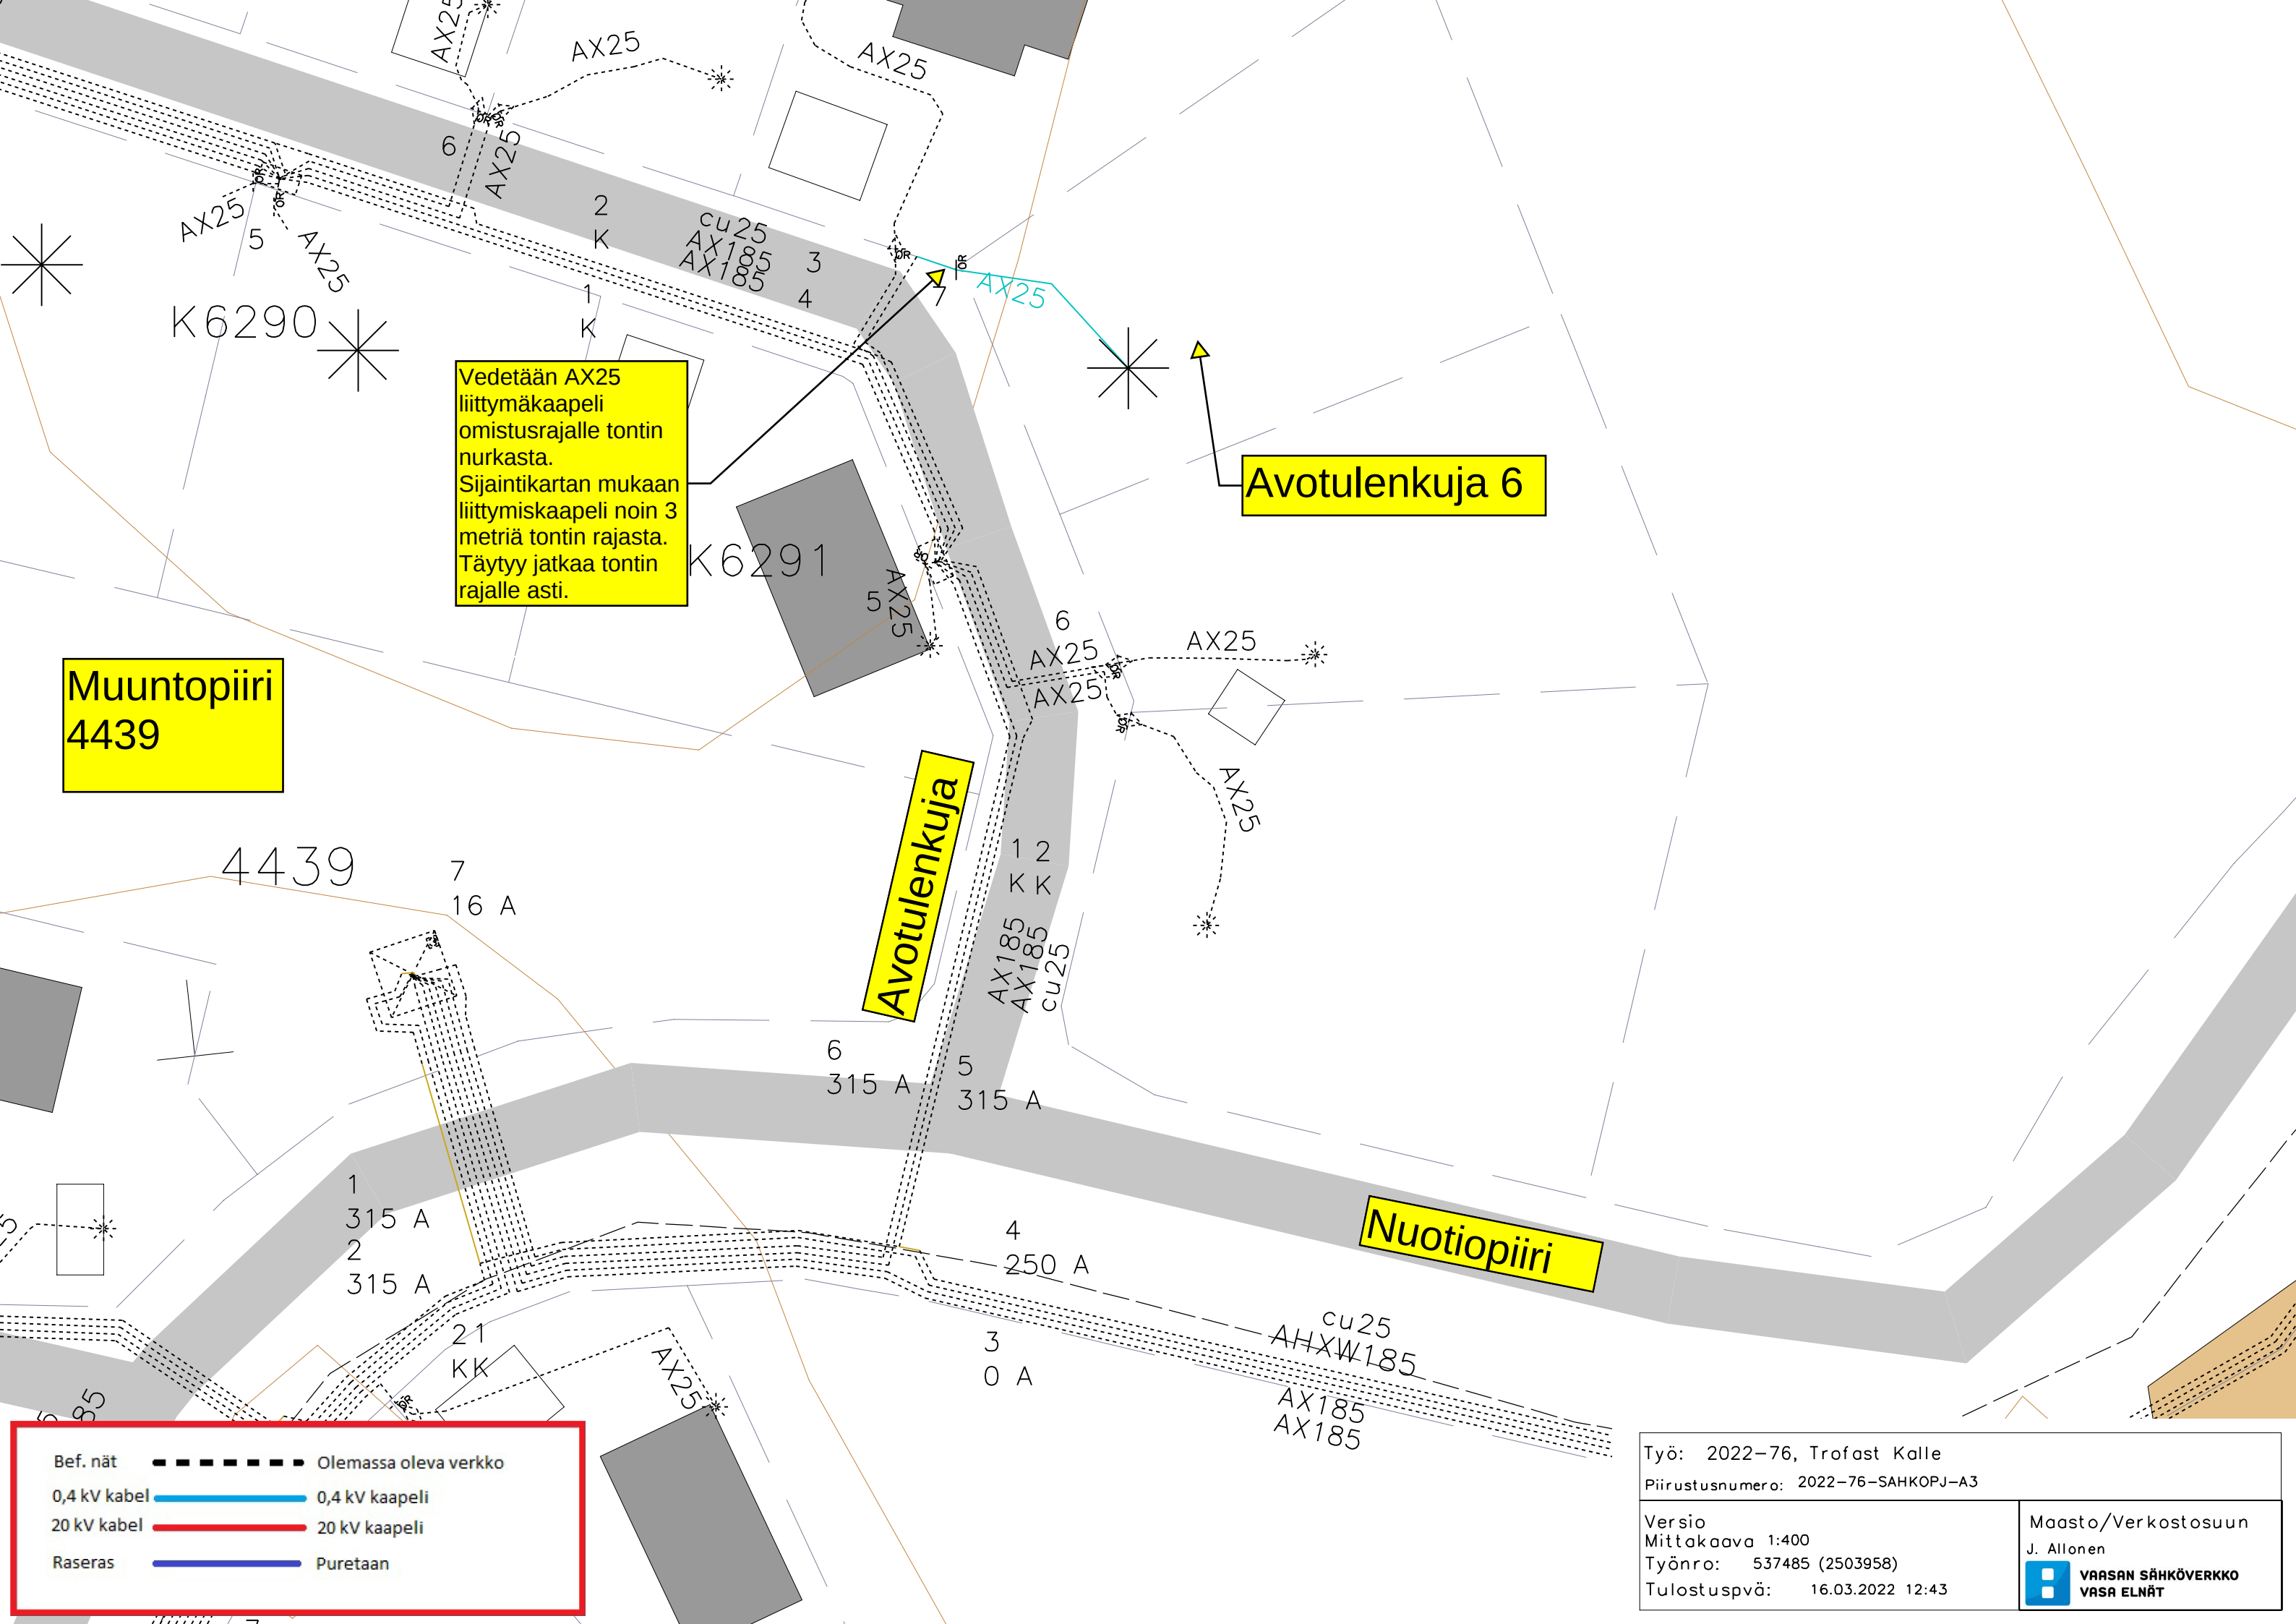

Vedetään AX25 liittymäkaapeli omistusrajalle tontin nurkasta. Sijaintikartan mukaan liittymiskaapeli noin 3 metriä tontin rajasta. Täytyy jatkaa tontin rajalle asti.

Avotulenkujat 6

Muuntopiiri 4439

Avotulenkujat

Nuotiopiiri

Bef. nät

Olemassa oleva verkko

0,4 kV kabel

0,4 kV kaapeli

20 kV kabel

20 kV kaapeli

Raseras

Puretaan

Työ: 2022-76, Trofast Kalle

Piirustusnumero: 2022-76-SÄHKOPJ-A3

Versio

Mittakaava 1:400

Työnro: 537485 (2503958)


Tulostuspä: 16.03.2022 12:43

Maasto/Verkostosuun

J. Allonen

VAAKAN SÄHKÖVERKKO

VASA ELNÄT

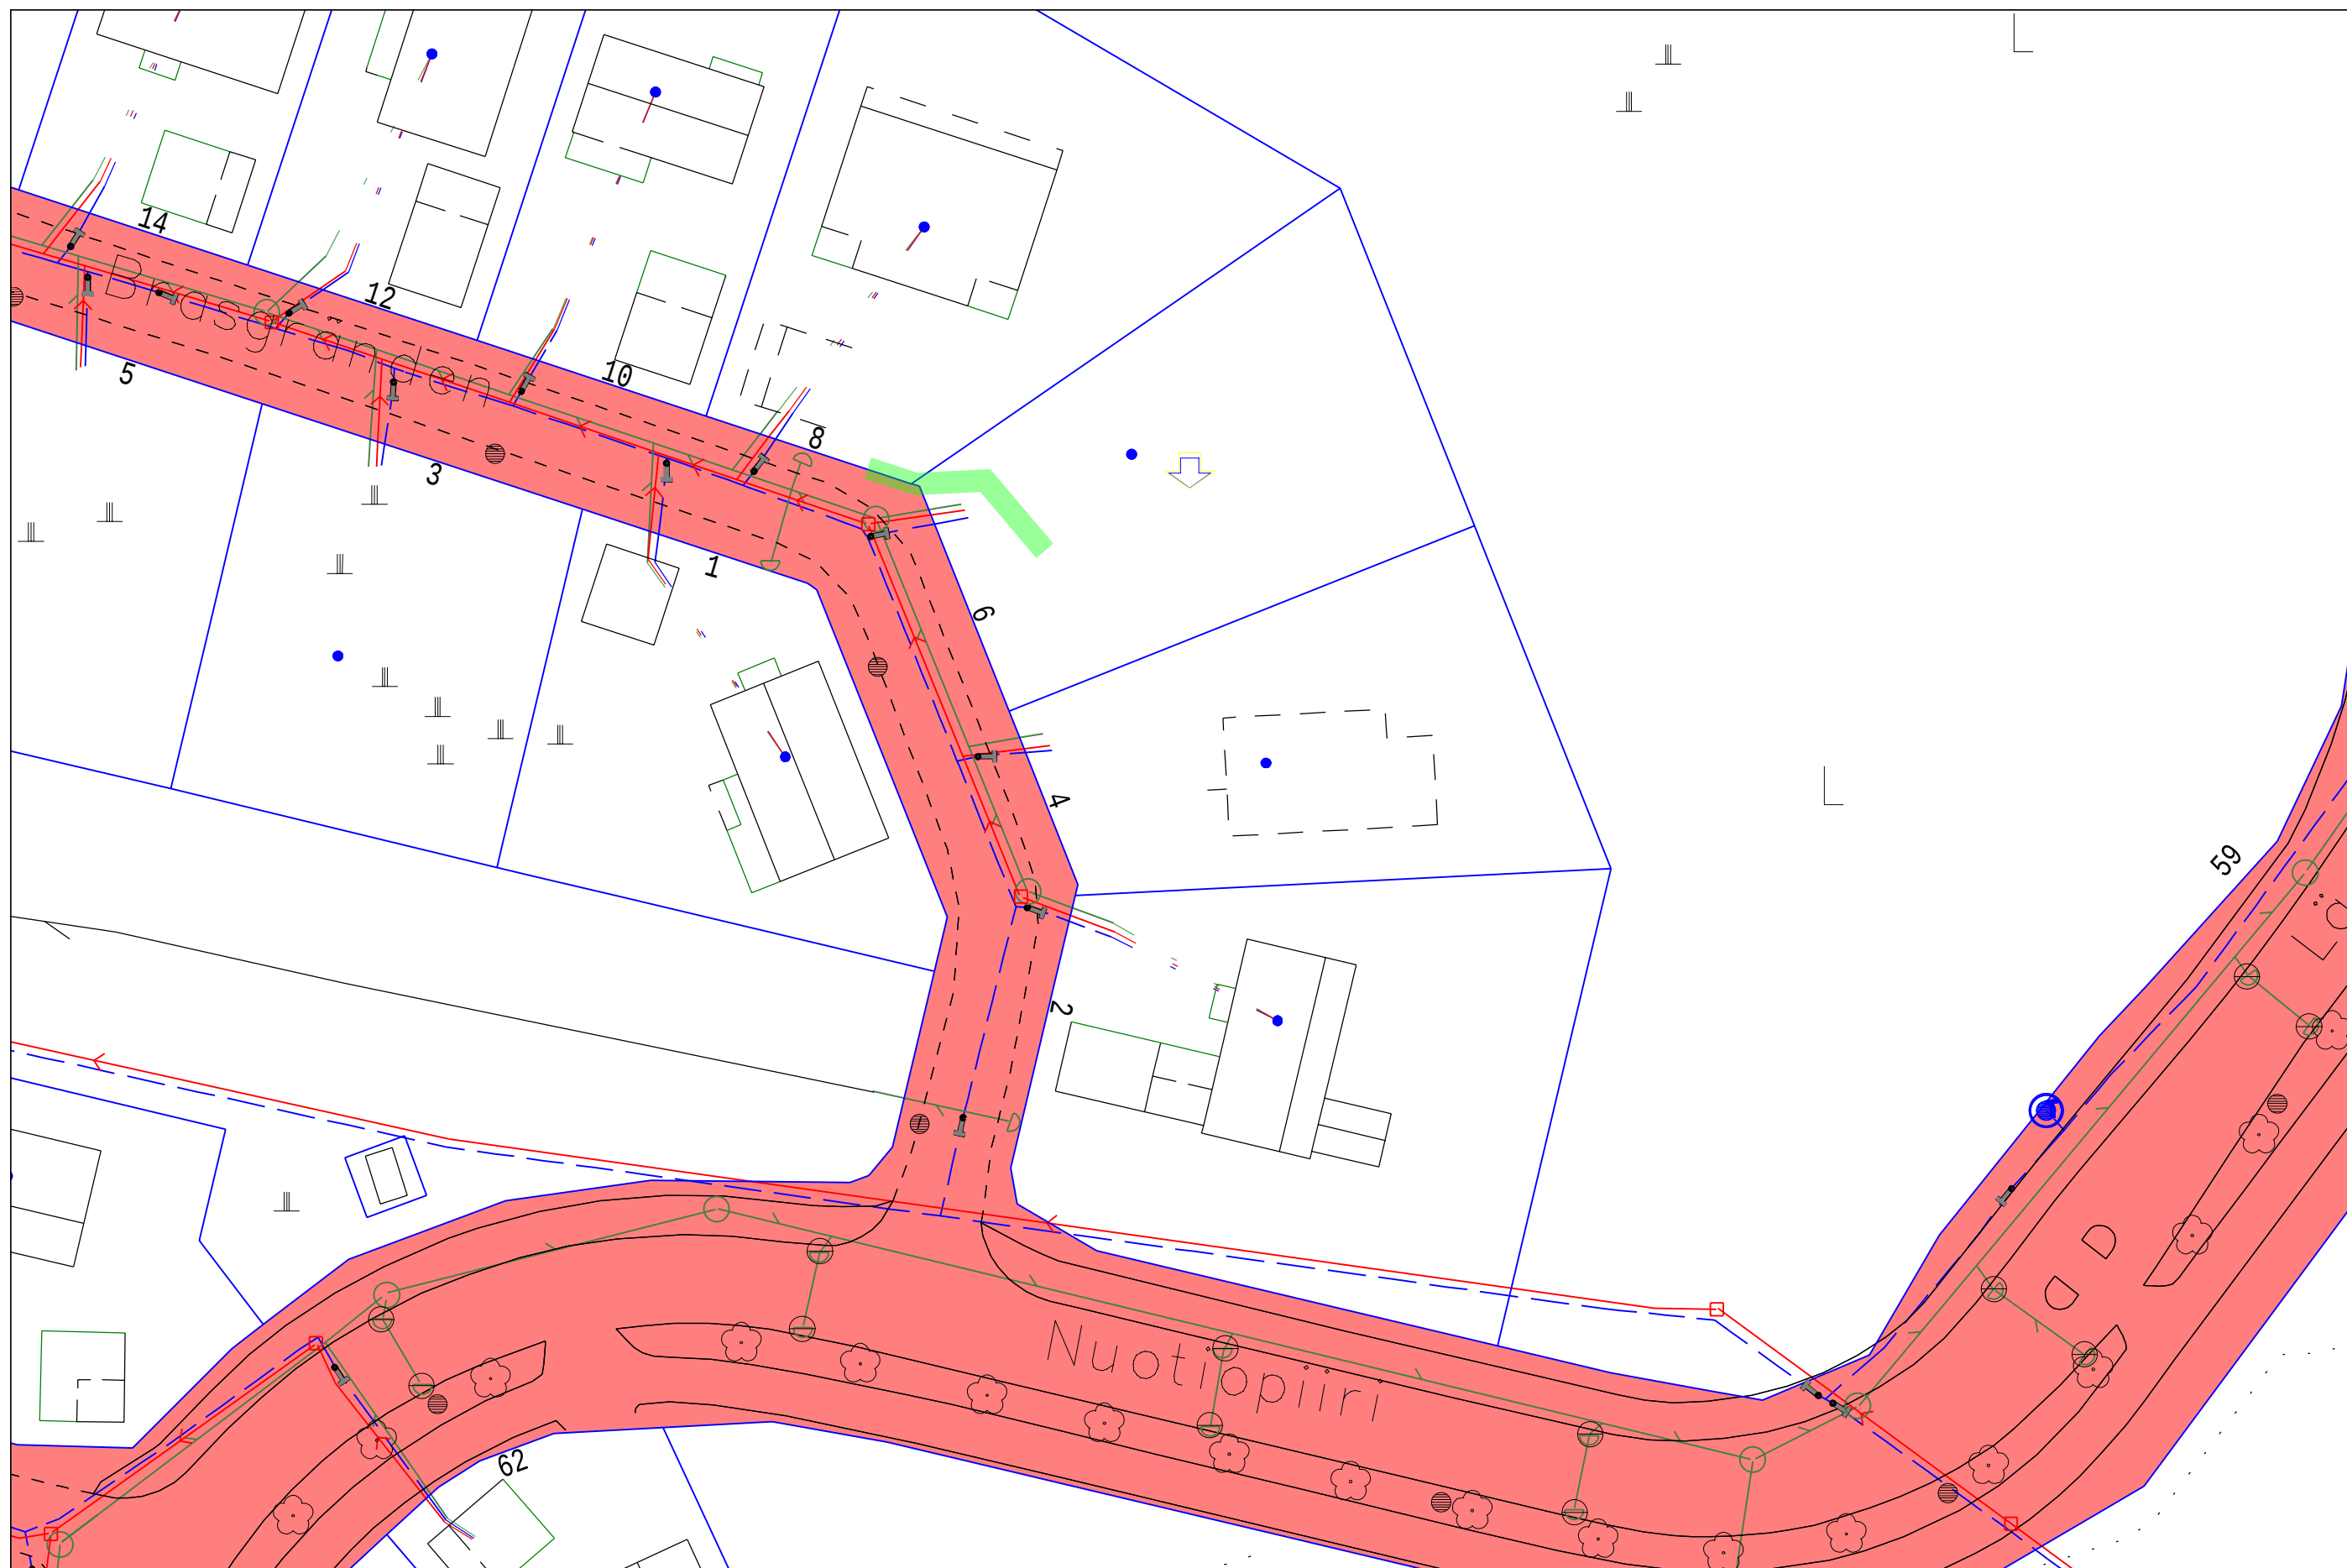

Kuntatekniikan hallinnoima alue (punaisella)

Kaivualue