

Kaivulupa 905-2022-27

Päätöksen tila Lupa myönnetty
Hakemuspäivä 23.2.2022
Voimassaoloaika 22.2.2022 - 4.4.2022
Osoite/sijainti Kankitie-Vasaratie

Yhteystiedot

Hakija	Maksaja
Vaasan Sähköverkko Oy	Vaasan Sähköverkko Oy
Kauppapuistikko 0	Kauppapuistikko 0
65100 Vaasa	65100 Vaasa

Luvan tarkoitus

Tarkoituksena vahvistaa pienjänniteverkkoa, sekä lisätä kaksi jakokaappia, sekä kääntää asiakkaan liittymäkaapeli jakokaappiin K6851.

Johto-, kaapeli- tai putkityöt
Johtotyöt Liittymätyö

Lisätiedot

Tämä hakemus koskee	Kaivu- ja sijoituslupaa
Kaivu-, sijoitusalueen katuosoite	Kankitie 6 - Vasaratie
Vaikutukset liikenteeseen	Aiheuttaa liikennehaitan
Vaikutukset liikenteeseen, tarkempi selostus	Vasaratien alituksessa aiheuttaa liikennehaitan
Päällystyskorjaustarve	Korjaus tarvitaan
Vihertyötarve	Korjaus tarvitaan
Laita tähän työn numero tms. mikäli haluat saada sen laskulle viitteeksi	2022/22
Olen selvittänyt alueen johtotiedot.	Kyllä
Olen perehtynyt ja sitoudun Kaivu- ja sijoituslupamääräyksiin, lupamaksuihin ja hoitoluokituskarttaan (Kaivu- ja sijoituslupamääräykset , Tilapäiset lupamaksut ja vuokrat , Hoitoluokituskartta)	Kyllä

Esitys

Hakija anoo kaivu- ja sijoituslupaa em. kohteen kaapelointityölle/vesihuollon saneeraustyöhön oheisten piirustusten mukaan.

Esitän, että hakijalle myönnetään kaivu- ja sijoituslupa oheisten piirustusten mukaiselle kaupungin katualueelle.

Piirustuksien muutokset huomioidaan, hakijalla on tontinomistajien ja -haltijoiden luvat työlle. Jakokaapit saa sijoittaa katualueelle. Kaapit eivät saa olla näkemän tai muun esteenä.

Hakija ilmoittaa lähiasukkaille ja -firmoille ennen töiden alkamista. Kiinteistöihin ja firmoihin on oltava esteetön kulku koko työn ajan. Kevyelle liikenteelle on varattava esteetön, vähintään 1,5 m leveä kulkureitti kaivupaikan ohitse. Tai

vaihtoehtoisesti ohjattava kevyt liikenne määräysten mukaisin liikennemerkein ja opastein vaihtoehtoiselle kulkureitille.

Kaapelien ja kaapeliputkien ym. laitteiden etäisyys samansuuntaisista vesi- ja viemäriputkista on oltava vähintään 3 m. Putkien ja kaapeleiden lopullinen peitesyvyys tulee olla vähintään 0,7 m. Kaivoihin tulee asentaa säädettävä valurautainen kansi, kantavuus 40 tn.

Katualueen ennallistaminen kaivu- ja sijoituslupamääräysten mukaisesti. Työn valmistumisesta on ilmoitettava kaivulupatarkastajalle sähköpostitse. Työssä tulee olla voimassa oleva Tieturva 1 tai Tieturva 2 -kortti.

Hoitoluokkien mukaisesti päällysteet:

1. hoitoluokan katu	SMA16 tai AB16	16 cm (6+6+4cm)
2. hoitoluokan katu	AB16	10 cm (6+4cm)
3. hoitoluokan katu	AB16 tai AB11	6 cm
Pyörätiet ja jalkakäytävät	AB11	4 cm

Päätös

Lupahakemuksenne on hyväksytty.

Kaupunki perii tästä päätöksestä kaivulupakäsittely- ja valvontamaksuna yhteensä 93,00 € (sis. alv.24%)

Huomautus

Vasaratie on erikoiskuljetusreitti - hakijan on ilmoitettava ELY:lle. Vasaratie on 1-hoitoluokan katu. Kankitie on 2-hoitoluokan katu.

Lisätietoja antaa Ilkka-Matti Kattilakoski, p. 040 611 6864

Lupaehdot

Työssä noudatettava Telan 9.6.2016 § 87 hyväksymiä kaivu- ja sijoituslupamääräyksiä.

Allekirjoitus



Ilkka-Matti Kattilakoski

JAKELU

Kyla, Kuusela, Flen, Lax, Tyni / VSVOY, Allonen / Voimatel Oy.

Oikaisuvaatimusohje

Päätökseen tyytymätön voi tehdä kirjallisen oikaisuvaatimuksen alla mainitulle viranomaiselle 14 päivän kuluessa päätöksen tiedoksisaannista. Kunnan jäsenen katsotaan saaneen päätöksestä tiedon seitsemän (7) päivän kuluessa siitä kun päätös on asetettu nähtäville kaupungin internetsivuille. Asianosaisen katsotaan saaneen tiedon päätöksestä seitsemäntenä (7) päivänä kirjeen lähettämisestä, saantitodistuksen osoittamana aikana tai erilliseen tiedoksiantotodistukseen merkittynä aikana ja silloin kun päätös on annettu tiedoksi sähköisesti kolmantena (3) päivänä viestin lähettämisestä. Oikaisuvaatimuksesta on käytävä ilmi vaatimus perusteluineen ja se on tekijän allekirjoitettava.

Viranomainen, jolle oikaisuvaatimus tehdään

Kaupunkiympäristölautakunta, PL 3, Raastuvankatu 33 A, 65101 VAASA

sposti: kirjaamo@vaasa.fi

VALTAKIRJA

Valtuutamme maastosuunnittelija **Jere Allonen Voimatel Oy:stä** hoitamaan ja allekirjoittamaan yhtiömme puolesta verkonrakennusprojekteissa rakentamisessa vaadittavien maanomistajalupien hankintaan liittyviä sopimuksia, sekä hakemaan muuntamoiden rakentamisessa vaadittavia rakennus- ja toimenpidelupia. Valtakirja on voimassa 1.1.2022–31.12.2022.

FULLMAKT

Vi befullmäktigar terrängplanerare **Jere Allonen** från **Voimatel Ab** att för Vasa Elnät Ab's räkning behandla och underteckna avtalshandlingar som erfordras för markägarlov relaterade till nätbyggnadsprojekt samt ansöka om byggnads- och åtgärdstillstånd som erfordras för byggande av transformatorstationer. Fullmakten är i kraft 1.1.2022–31.12.2022.


VAASAN SÄHKÖVERKKO OY
VASA ELNÄT AB


Vaasassa 2.2.2022





Juha Rintamäki
Toimitusjohtaja




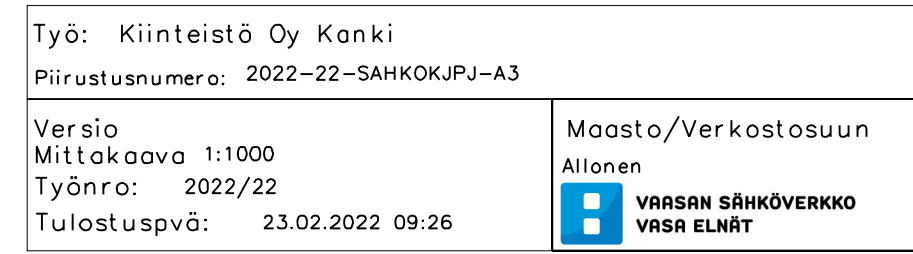


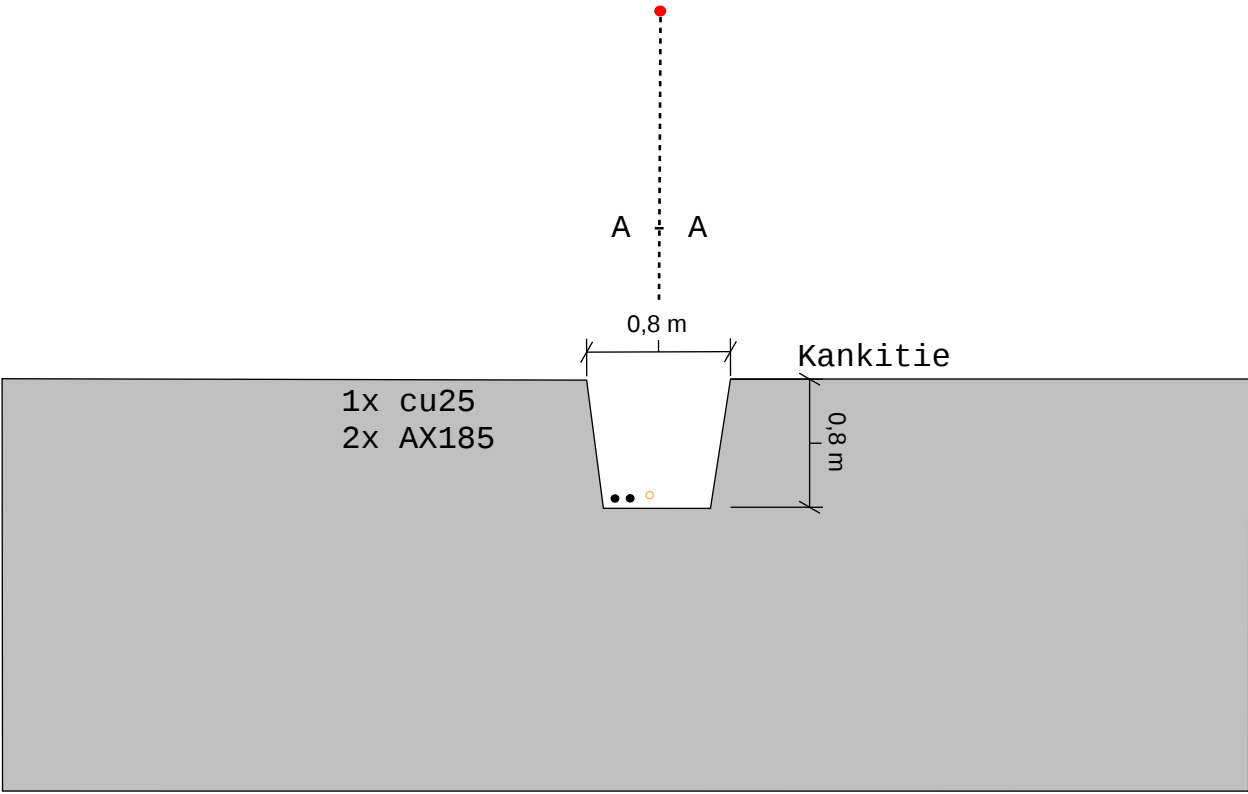

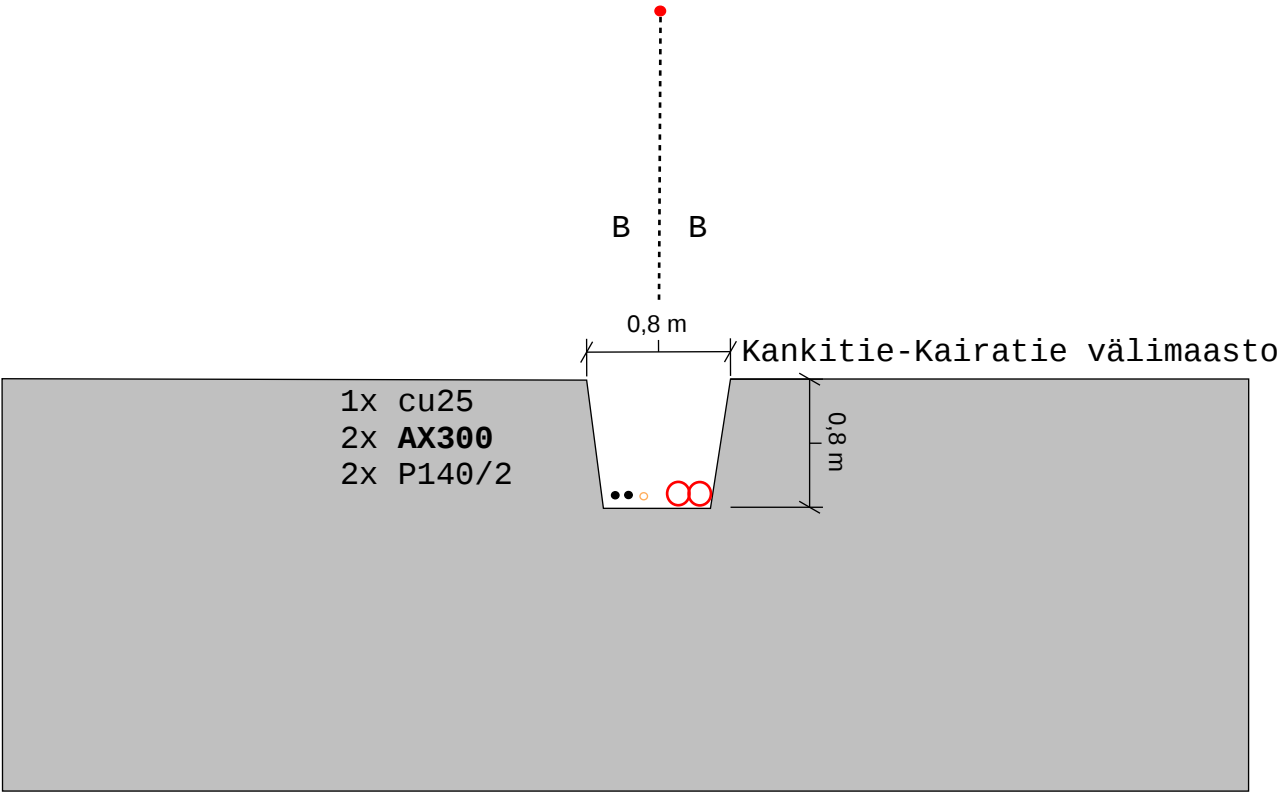

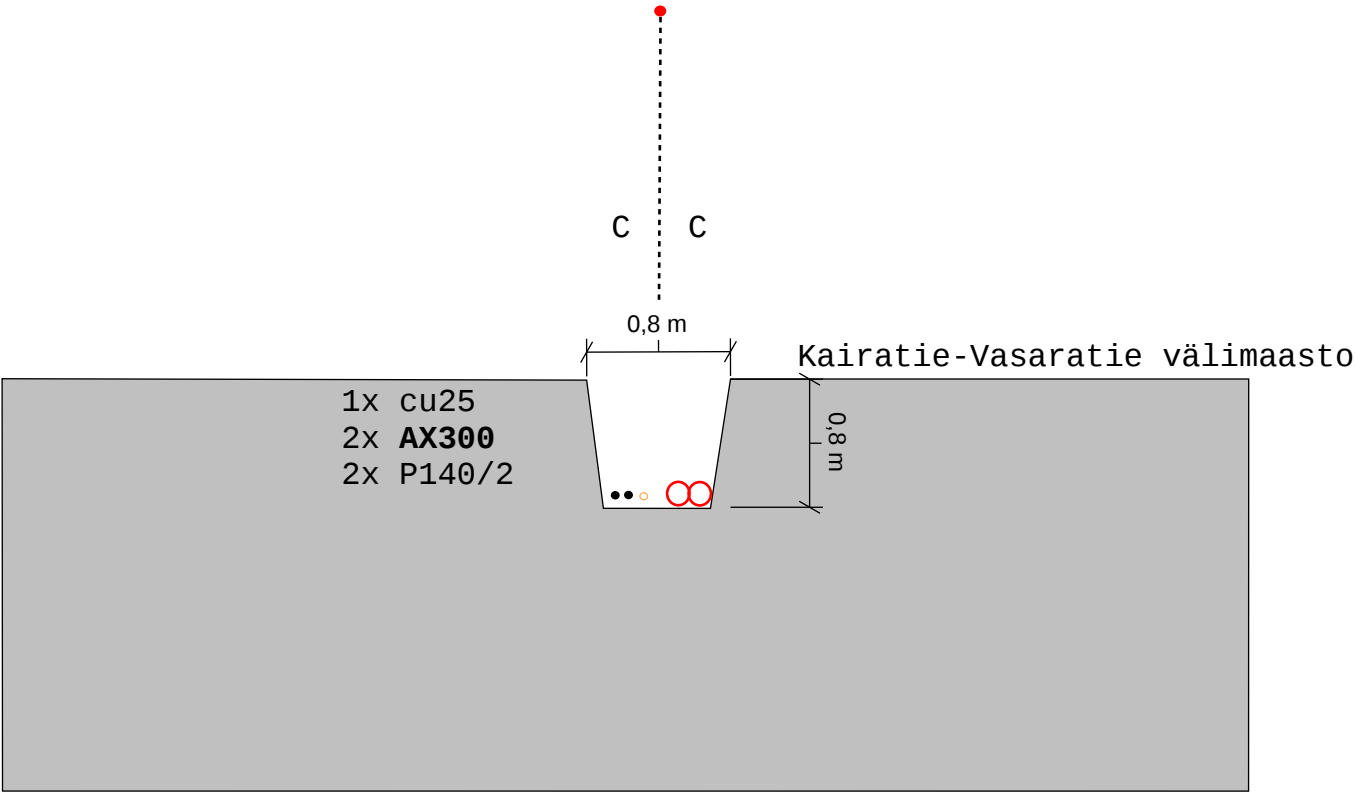

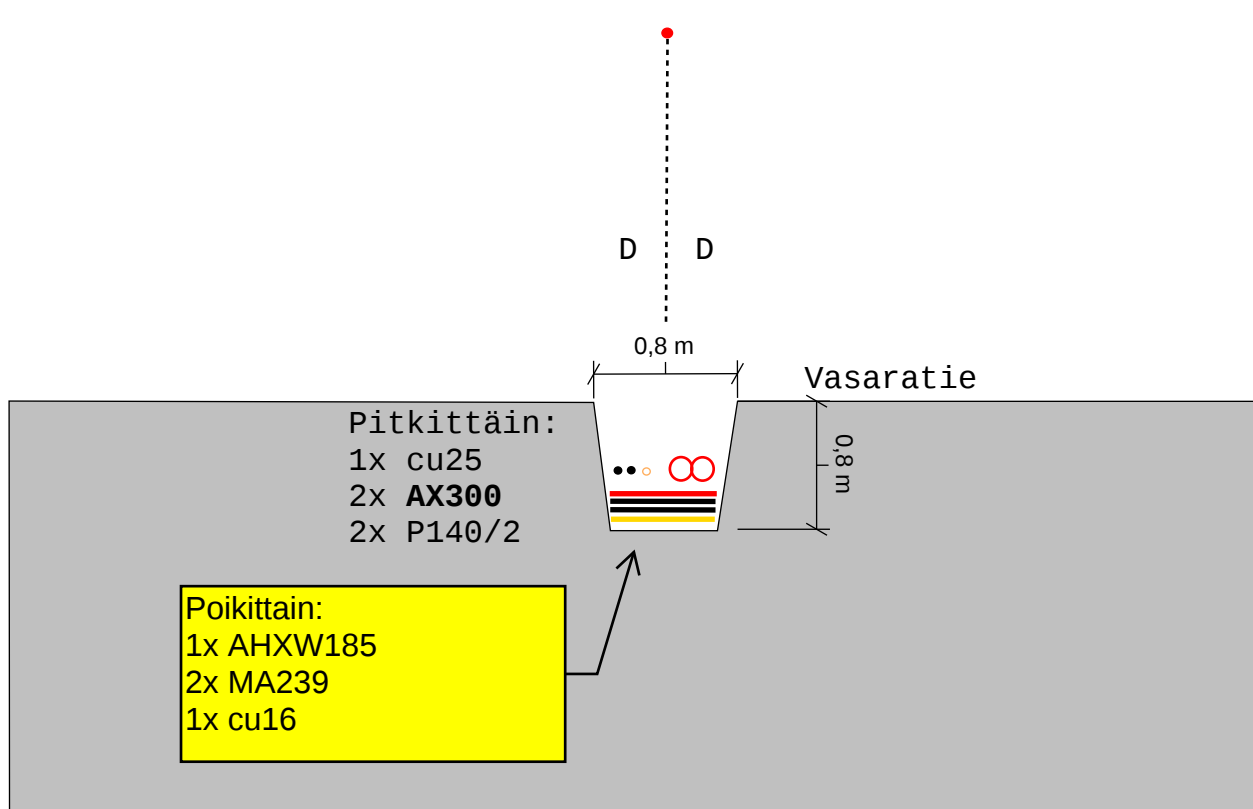

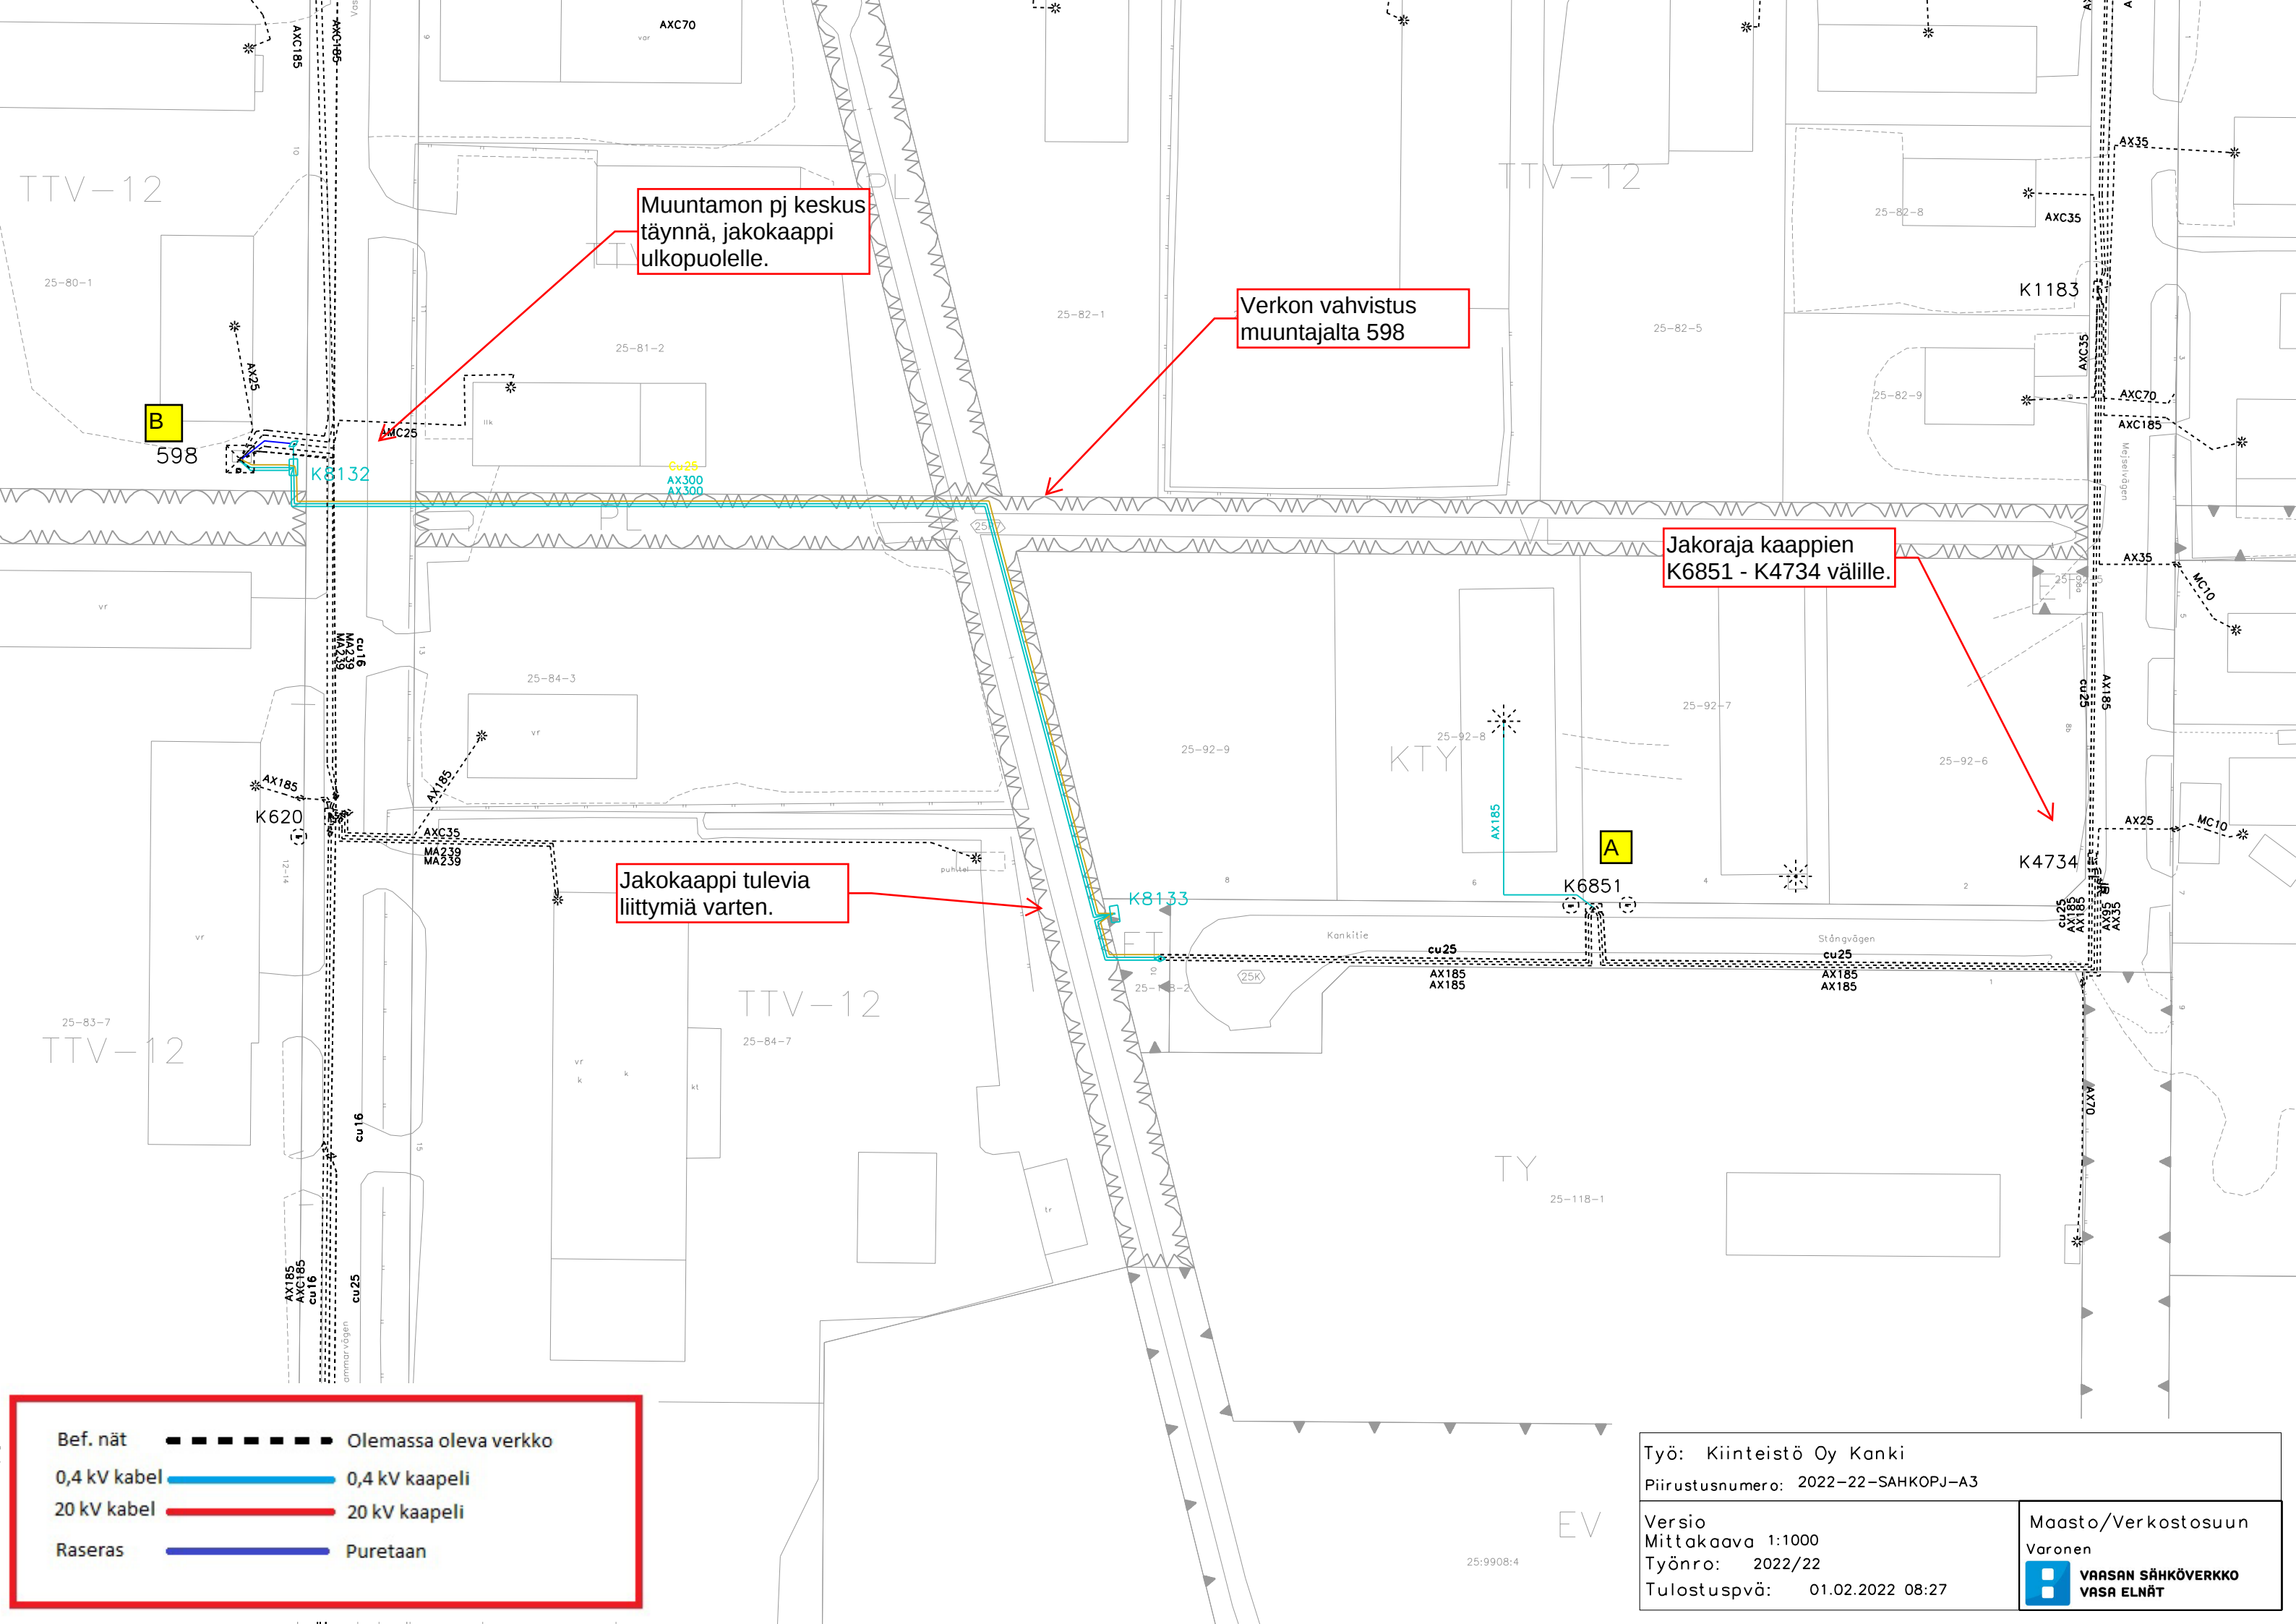

Bef. nät ■ ■ ■ ■ ■ ■ Olemassa oleva verkko

0,4 kV kabel ————— 0,4 kV kaapeli

20 kV kabel ————— 20 kV kaapeli

Raseras ————— Puretaan

Työ: Kiinteistö Oy Kanki
Piirustusnumero: 2022-22-SAHKOPJ-A3

Versio
Mittakaava 1:1000
Työnro: 2022/22
Tulostuspäivä: 01.02.2022 08:27

Maasto/Verkostosuun
Varonen


LIIKENTEENOHJAUSUUNNITELMA

VAIN TOINEN KAISTA KÄYTÖSSÄ vähäliikenteisellä tiellä

(liikennemäärä enintään 900 ajon./vrk)

Tiekohtainen nopeusrajoitus enintään 50 km/h


Ei voida käyttää ohituskieltoalueella eikä mutkaisella/mäkisellä tiellä tai näkyvyyden ollessa muuten rajoitettu. Ei liikkuvaan työhön.

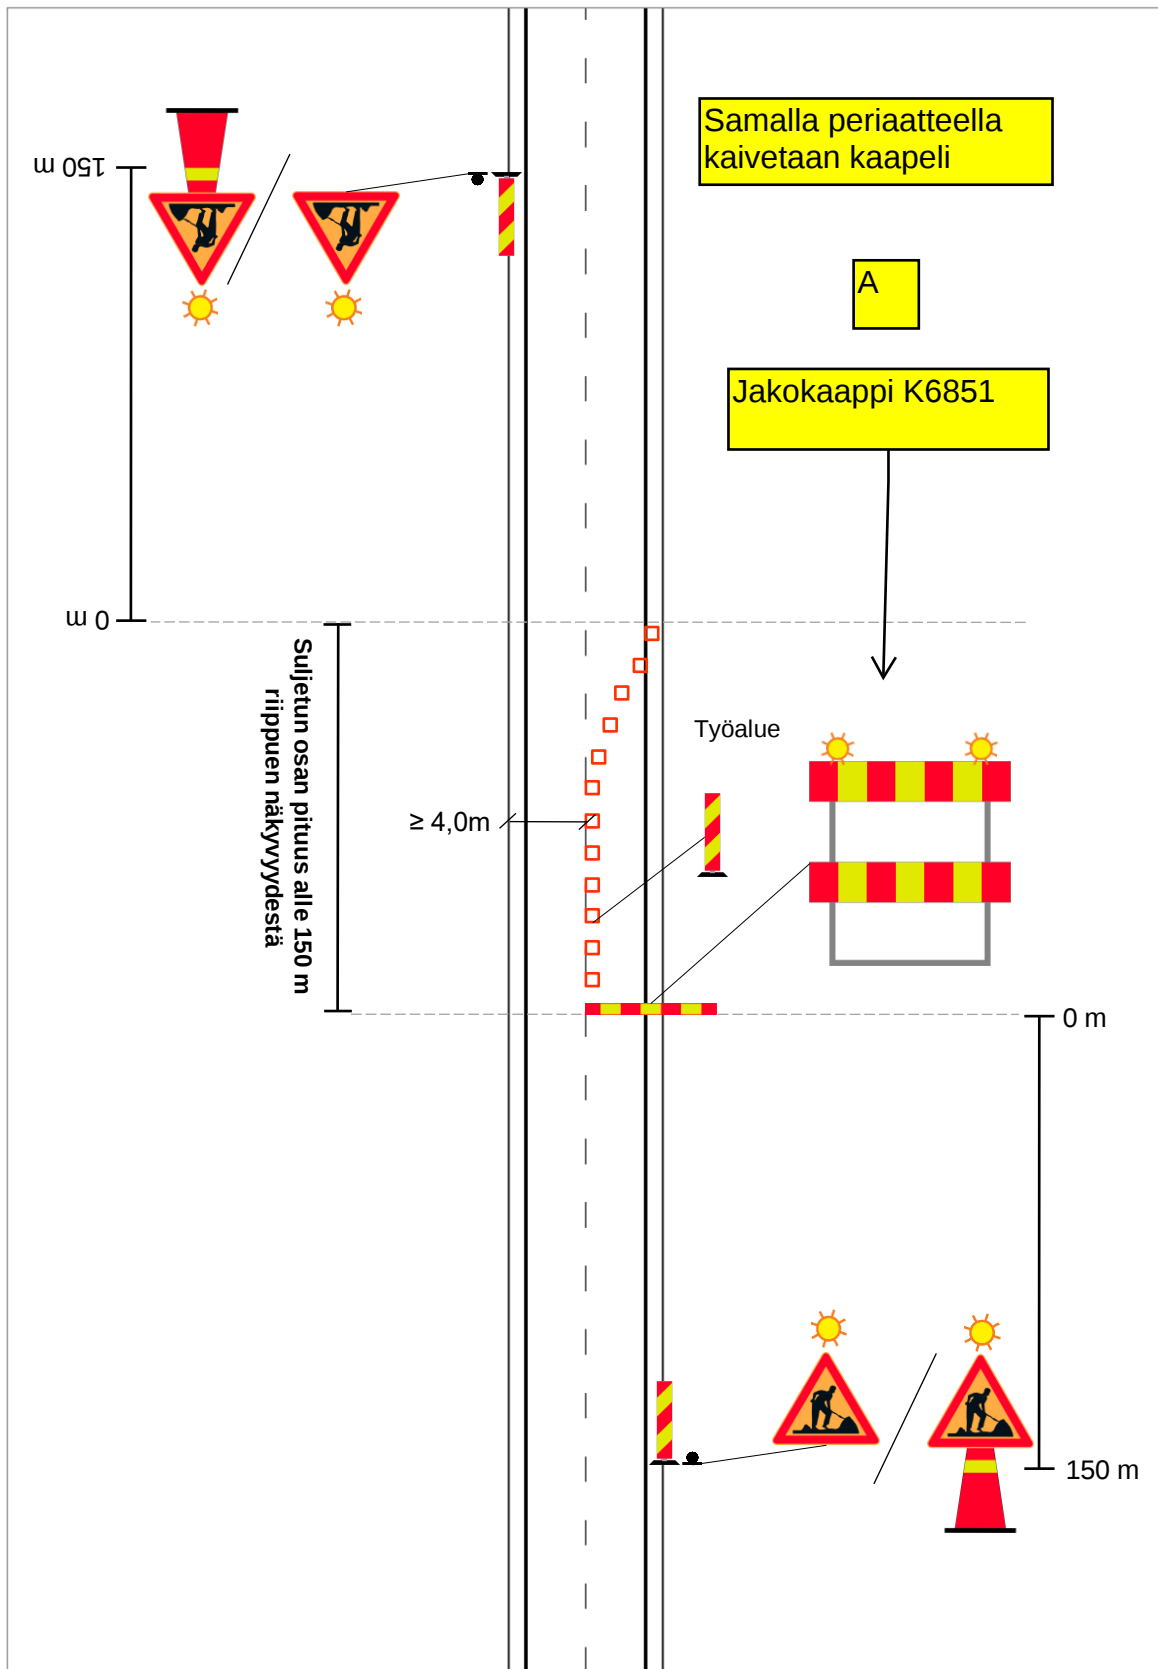

VAIN TOINEN KAISTA KÄYTÖSSÄ vähäliikenteisellä tiellä
(liikennemäärä enintään 900 ajon./vrk)

Ei voida käyttää ohituskieltoalueella eikä mutkaisella/mäkisellä tiellä tai näkyvyyden ollessa muuten rajoitettu. Ei liikkuvaan työhön.



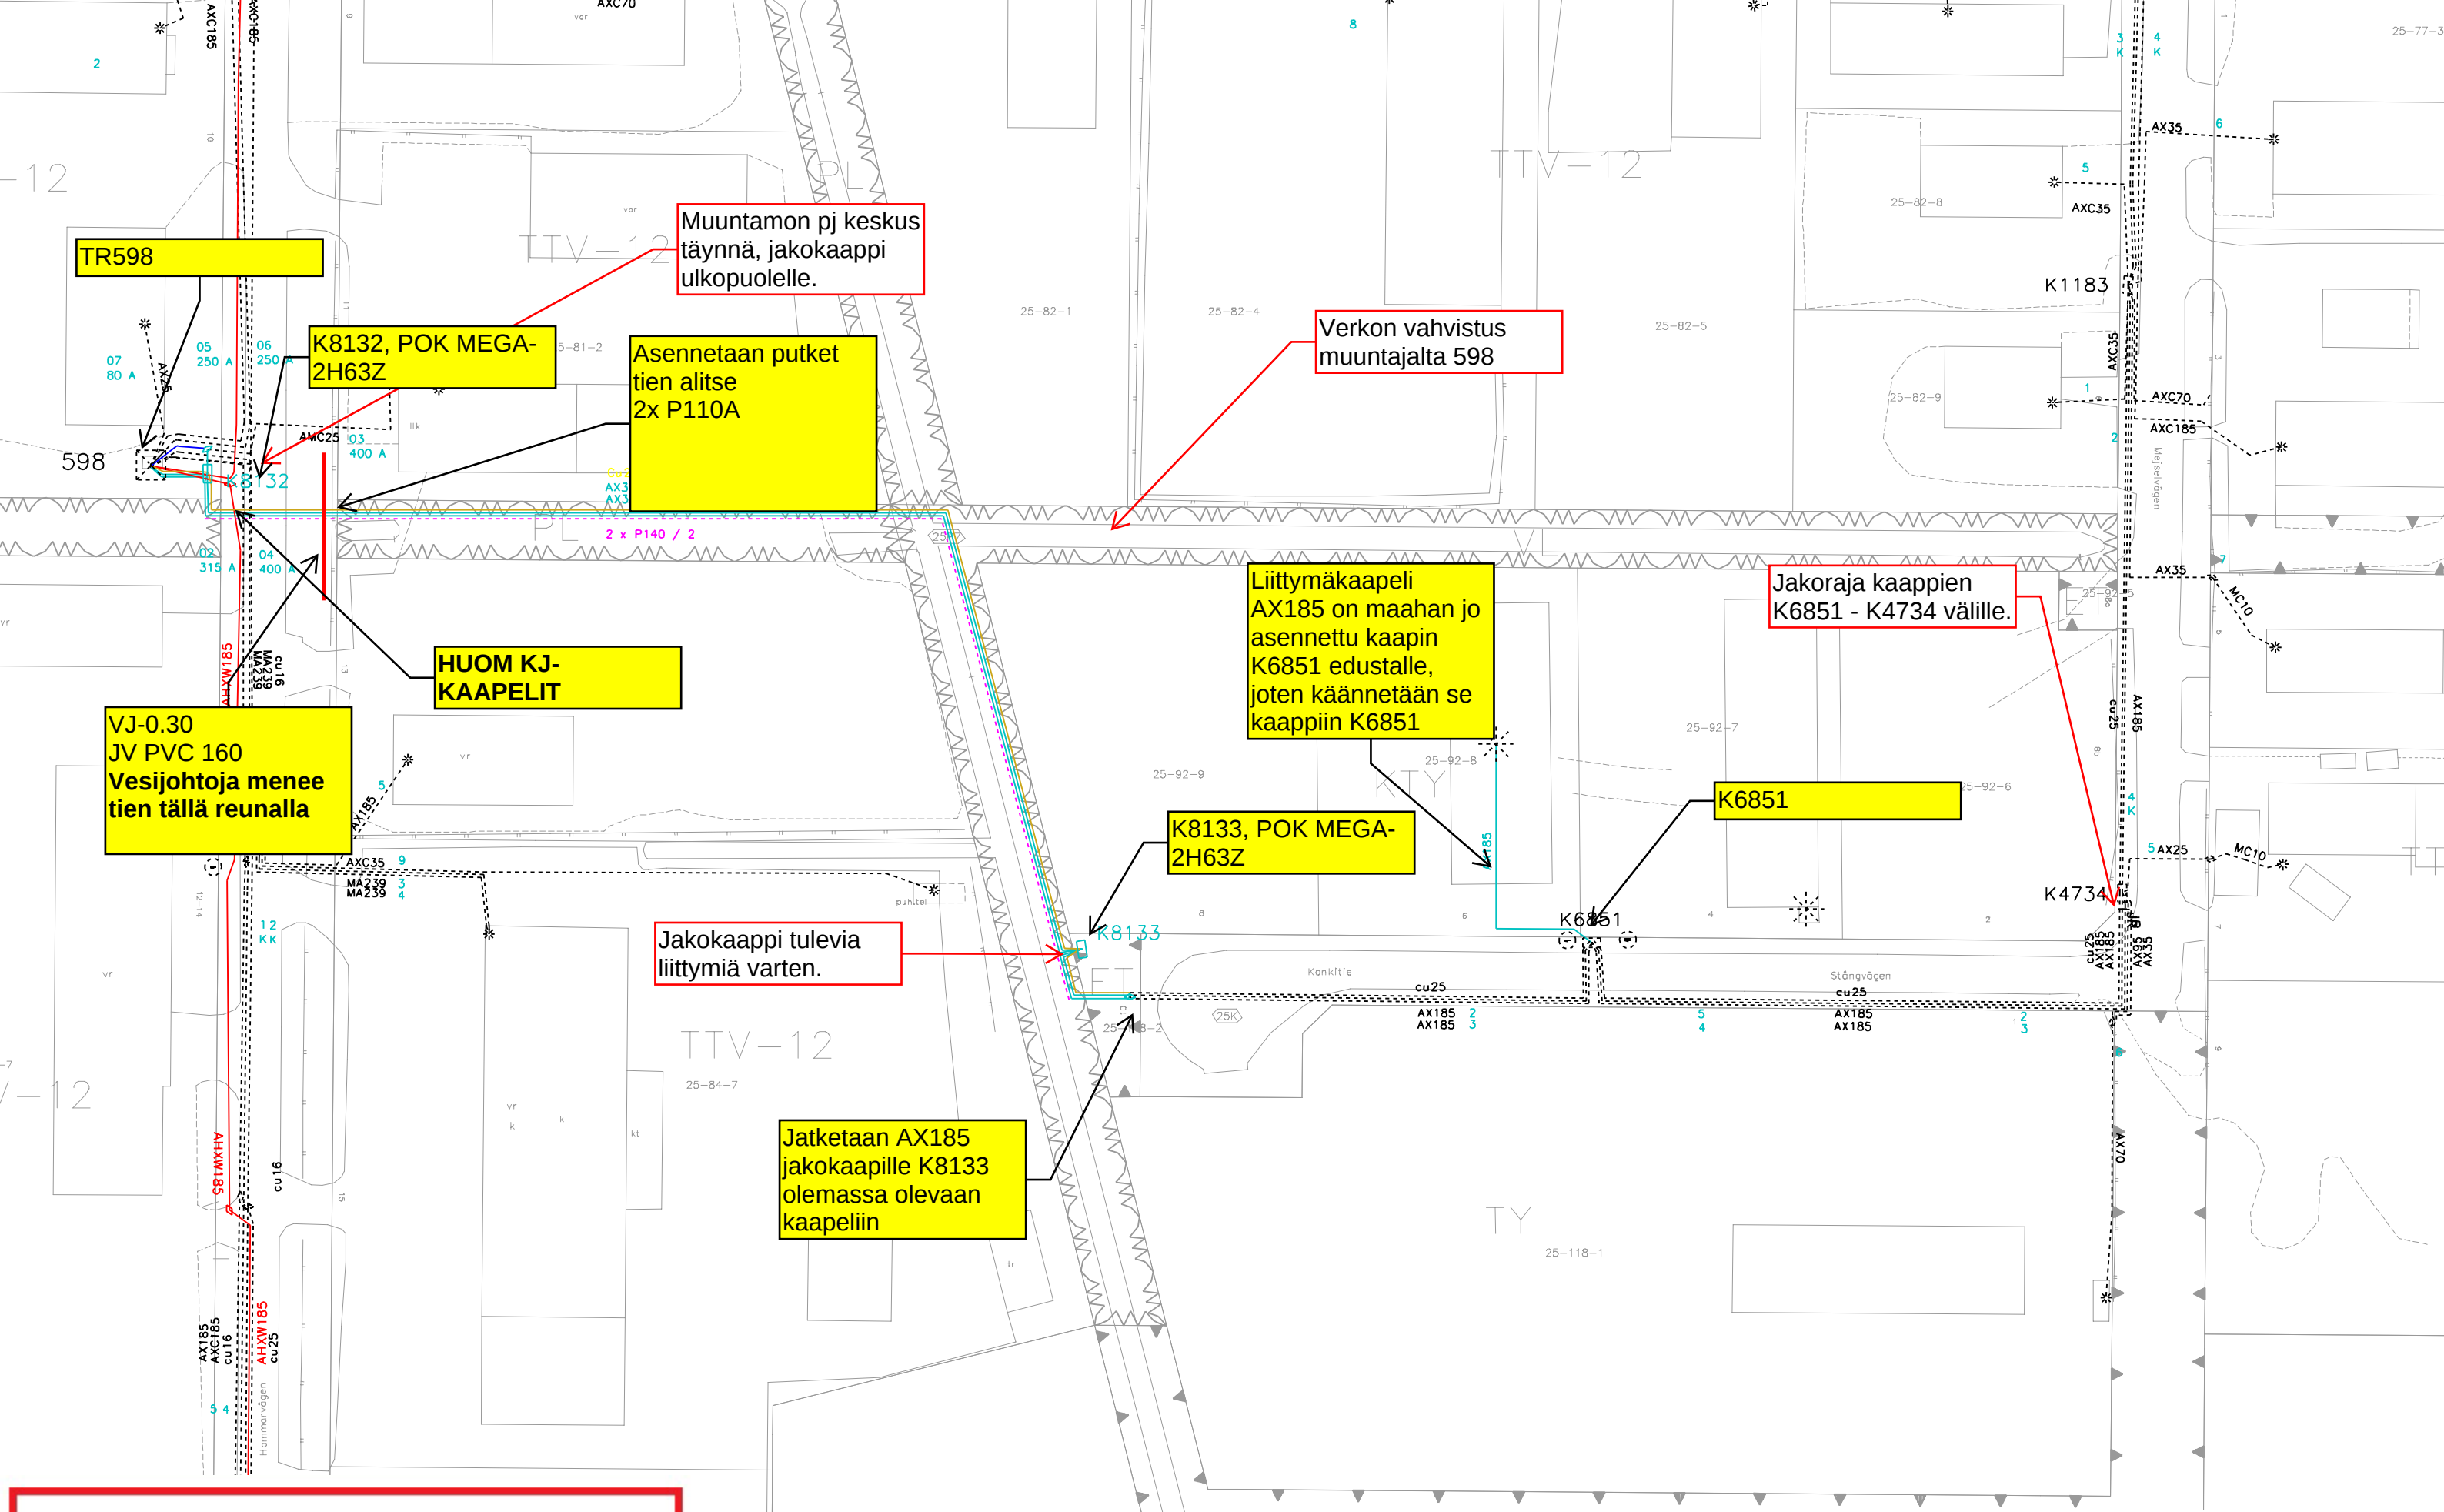

Muuntamon pj keskus täynnä, jakokaappi ulkopuolelle.

Verkon vahvistus muuntajalta 598

Asennetaan putket tien alitse
2x P110A

Liittymäkaapeli AX185 on maahan jo asennettu kaapin K6851 edustalle, joten käännetään se kaappiin K6851

Jakoraja kaappien K6851 - K4734 välille.

VJ-0.30
JV PVC 160
Vesijohtoja menee tien tällä reunalla

HUOM KJ-KAAPELIT


Jakokaappi tulevia liittymiä varten.

Jatketaan AX185 jakokaapille K8133 olemassa olevaan kaapeliin

Maastosuunnittelija: Jere Allonen 0449739703
Työnjohtajat:
Esa Koivula 0449739963
Teemu Stenman 0447939504


Työ: Kiinteistö Oy Kanki	
Piirustusnumero: 2022-22-SAHKOKJPJ-A3	
Versio	
Mittakaava 1:1000	
Työnro: 2022/22	
Tulostuspä: 23.02.2022 09:26	
Maasto/Verkostosuun Allonen	 VASAN SÄHKÖVERKKO VASA ELNÄT

Bef. nät	-----	Olemassa oleva verkko
0,4 kV kabel	-----	0,4 kV kaapeli
20 kV kabel	-----	20 kV kaapeli
Raseras	-----	Puretaan

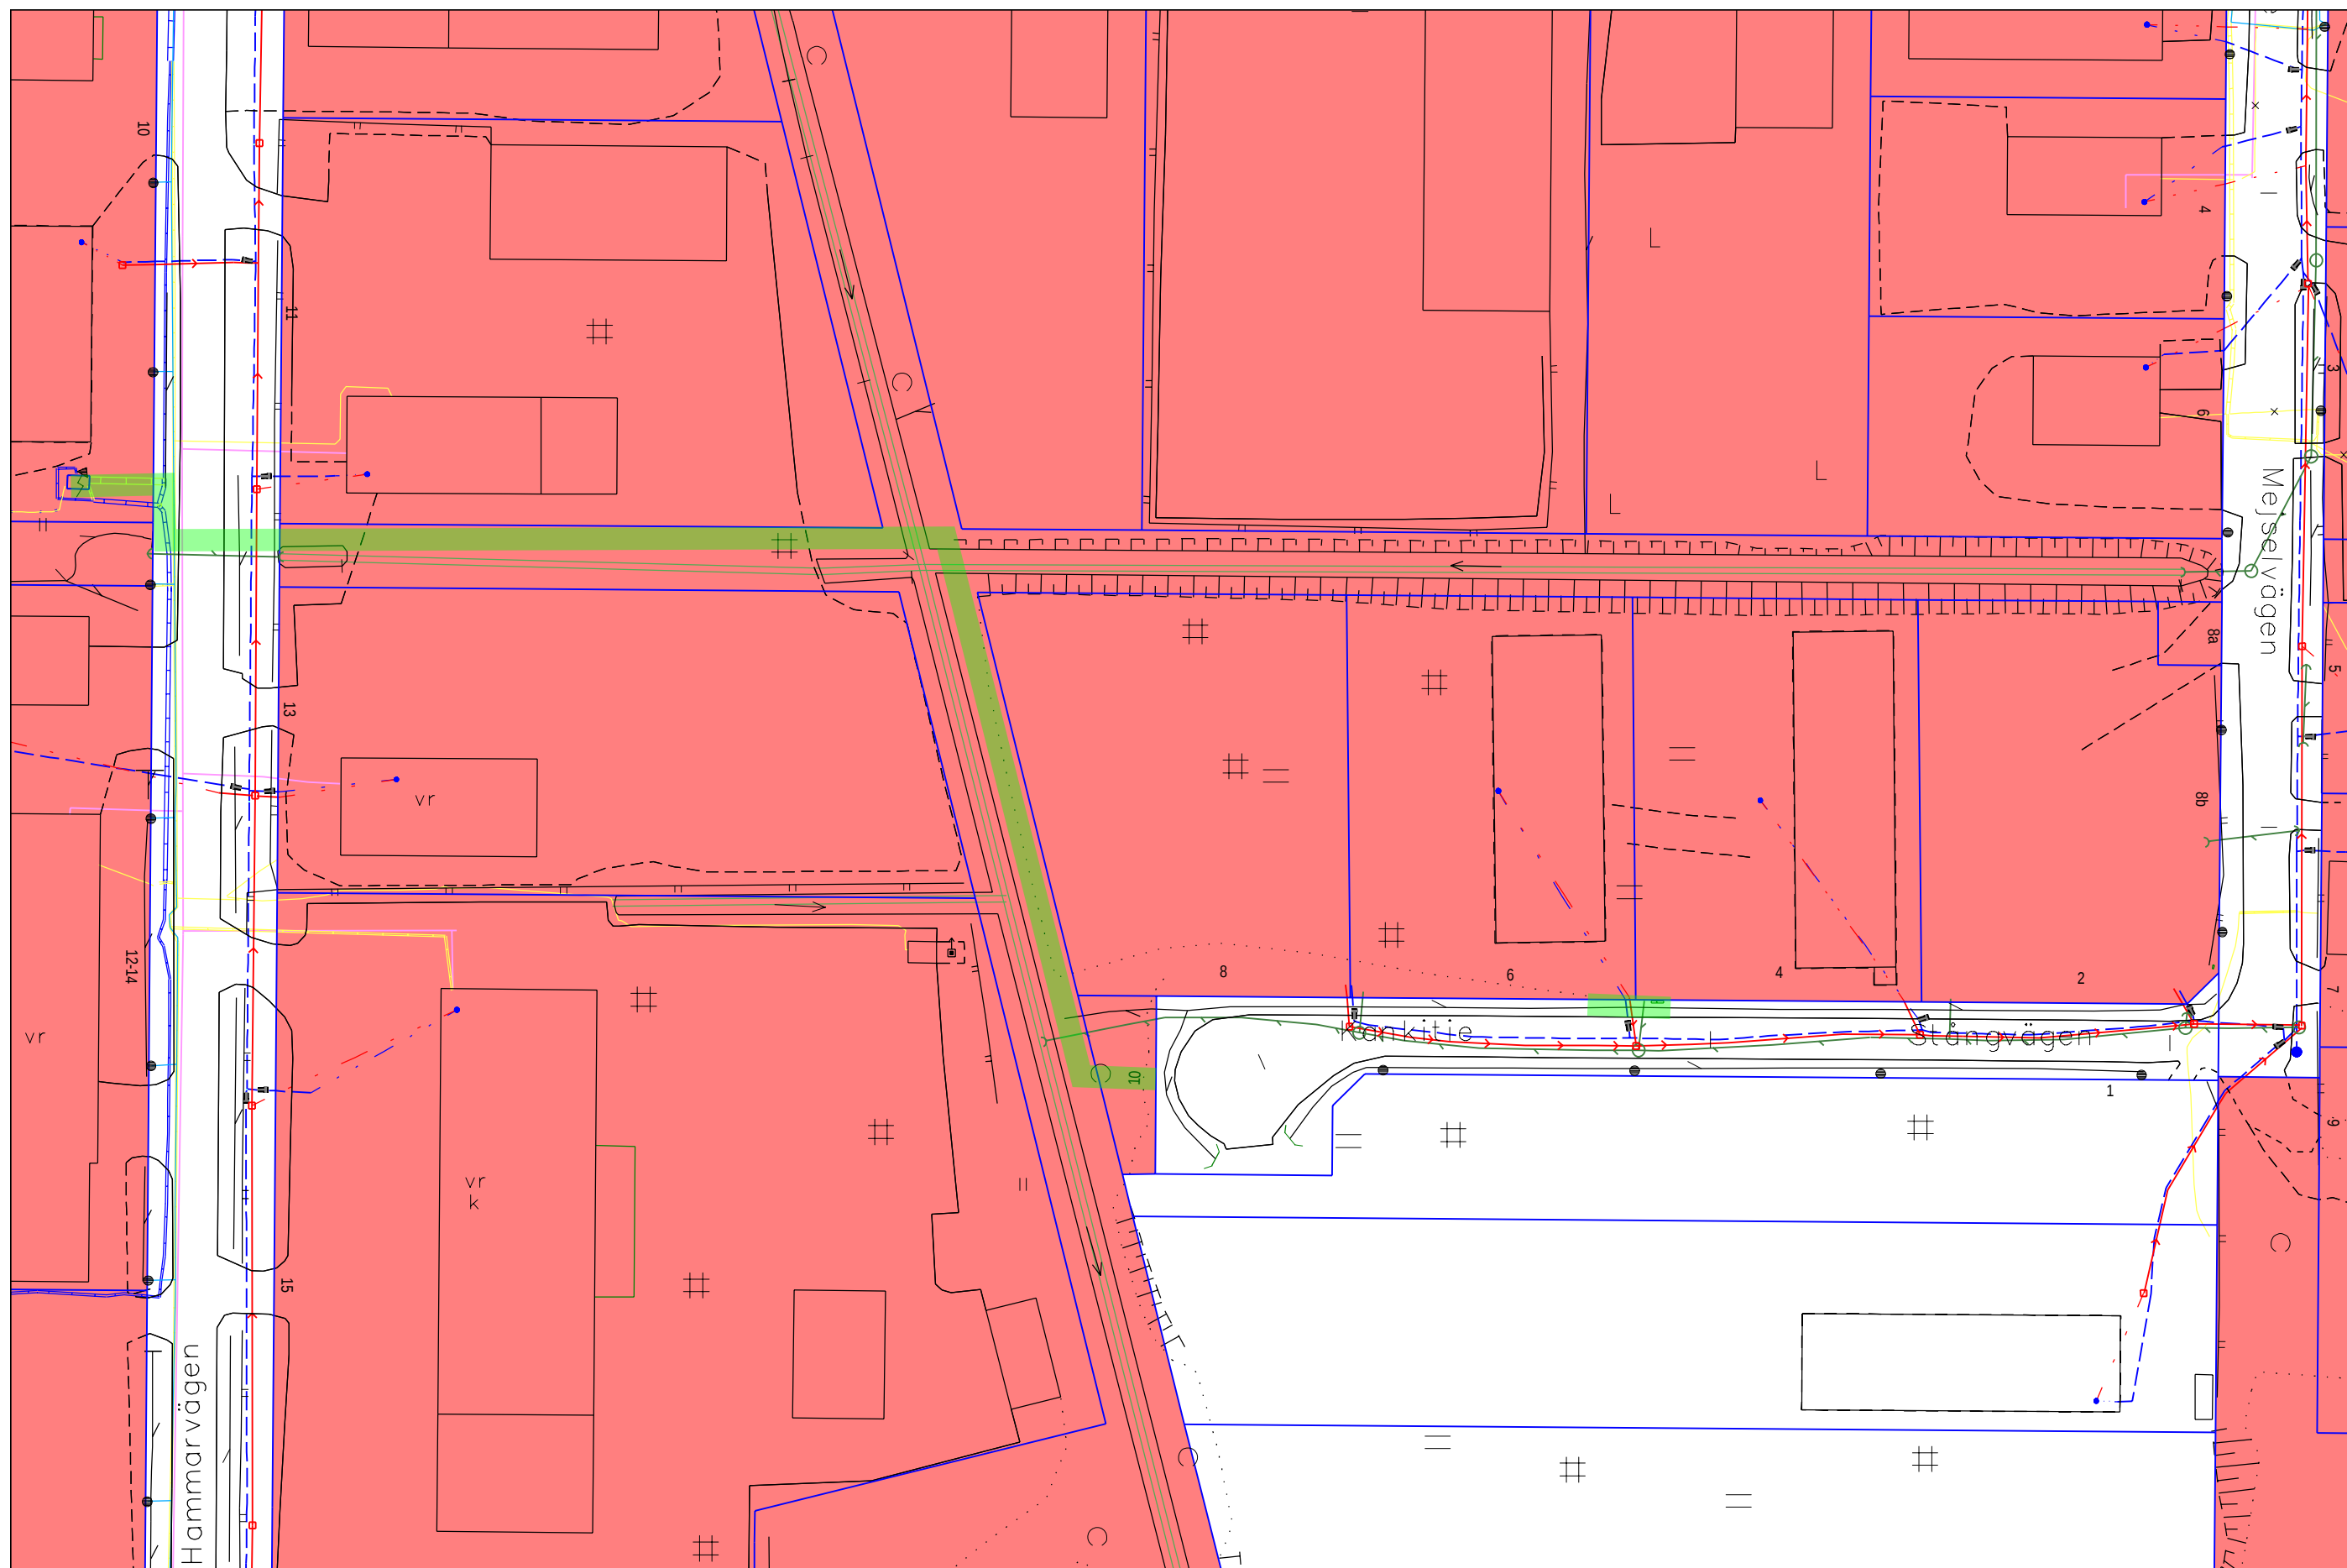

Kiinteistötoimen hallinnoima alue (punaisella)

Kaivualue ■

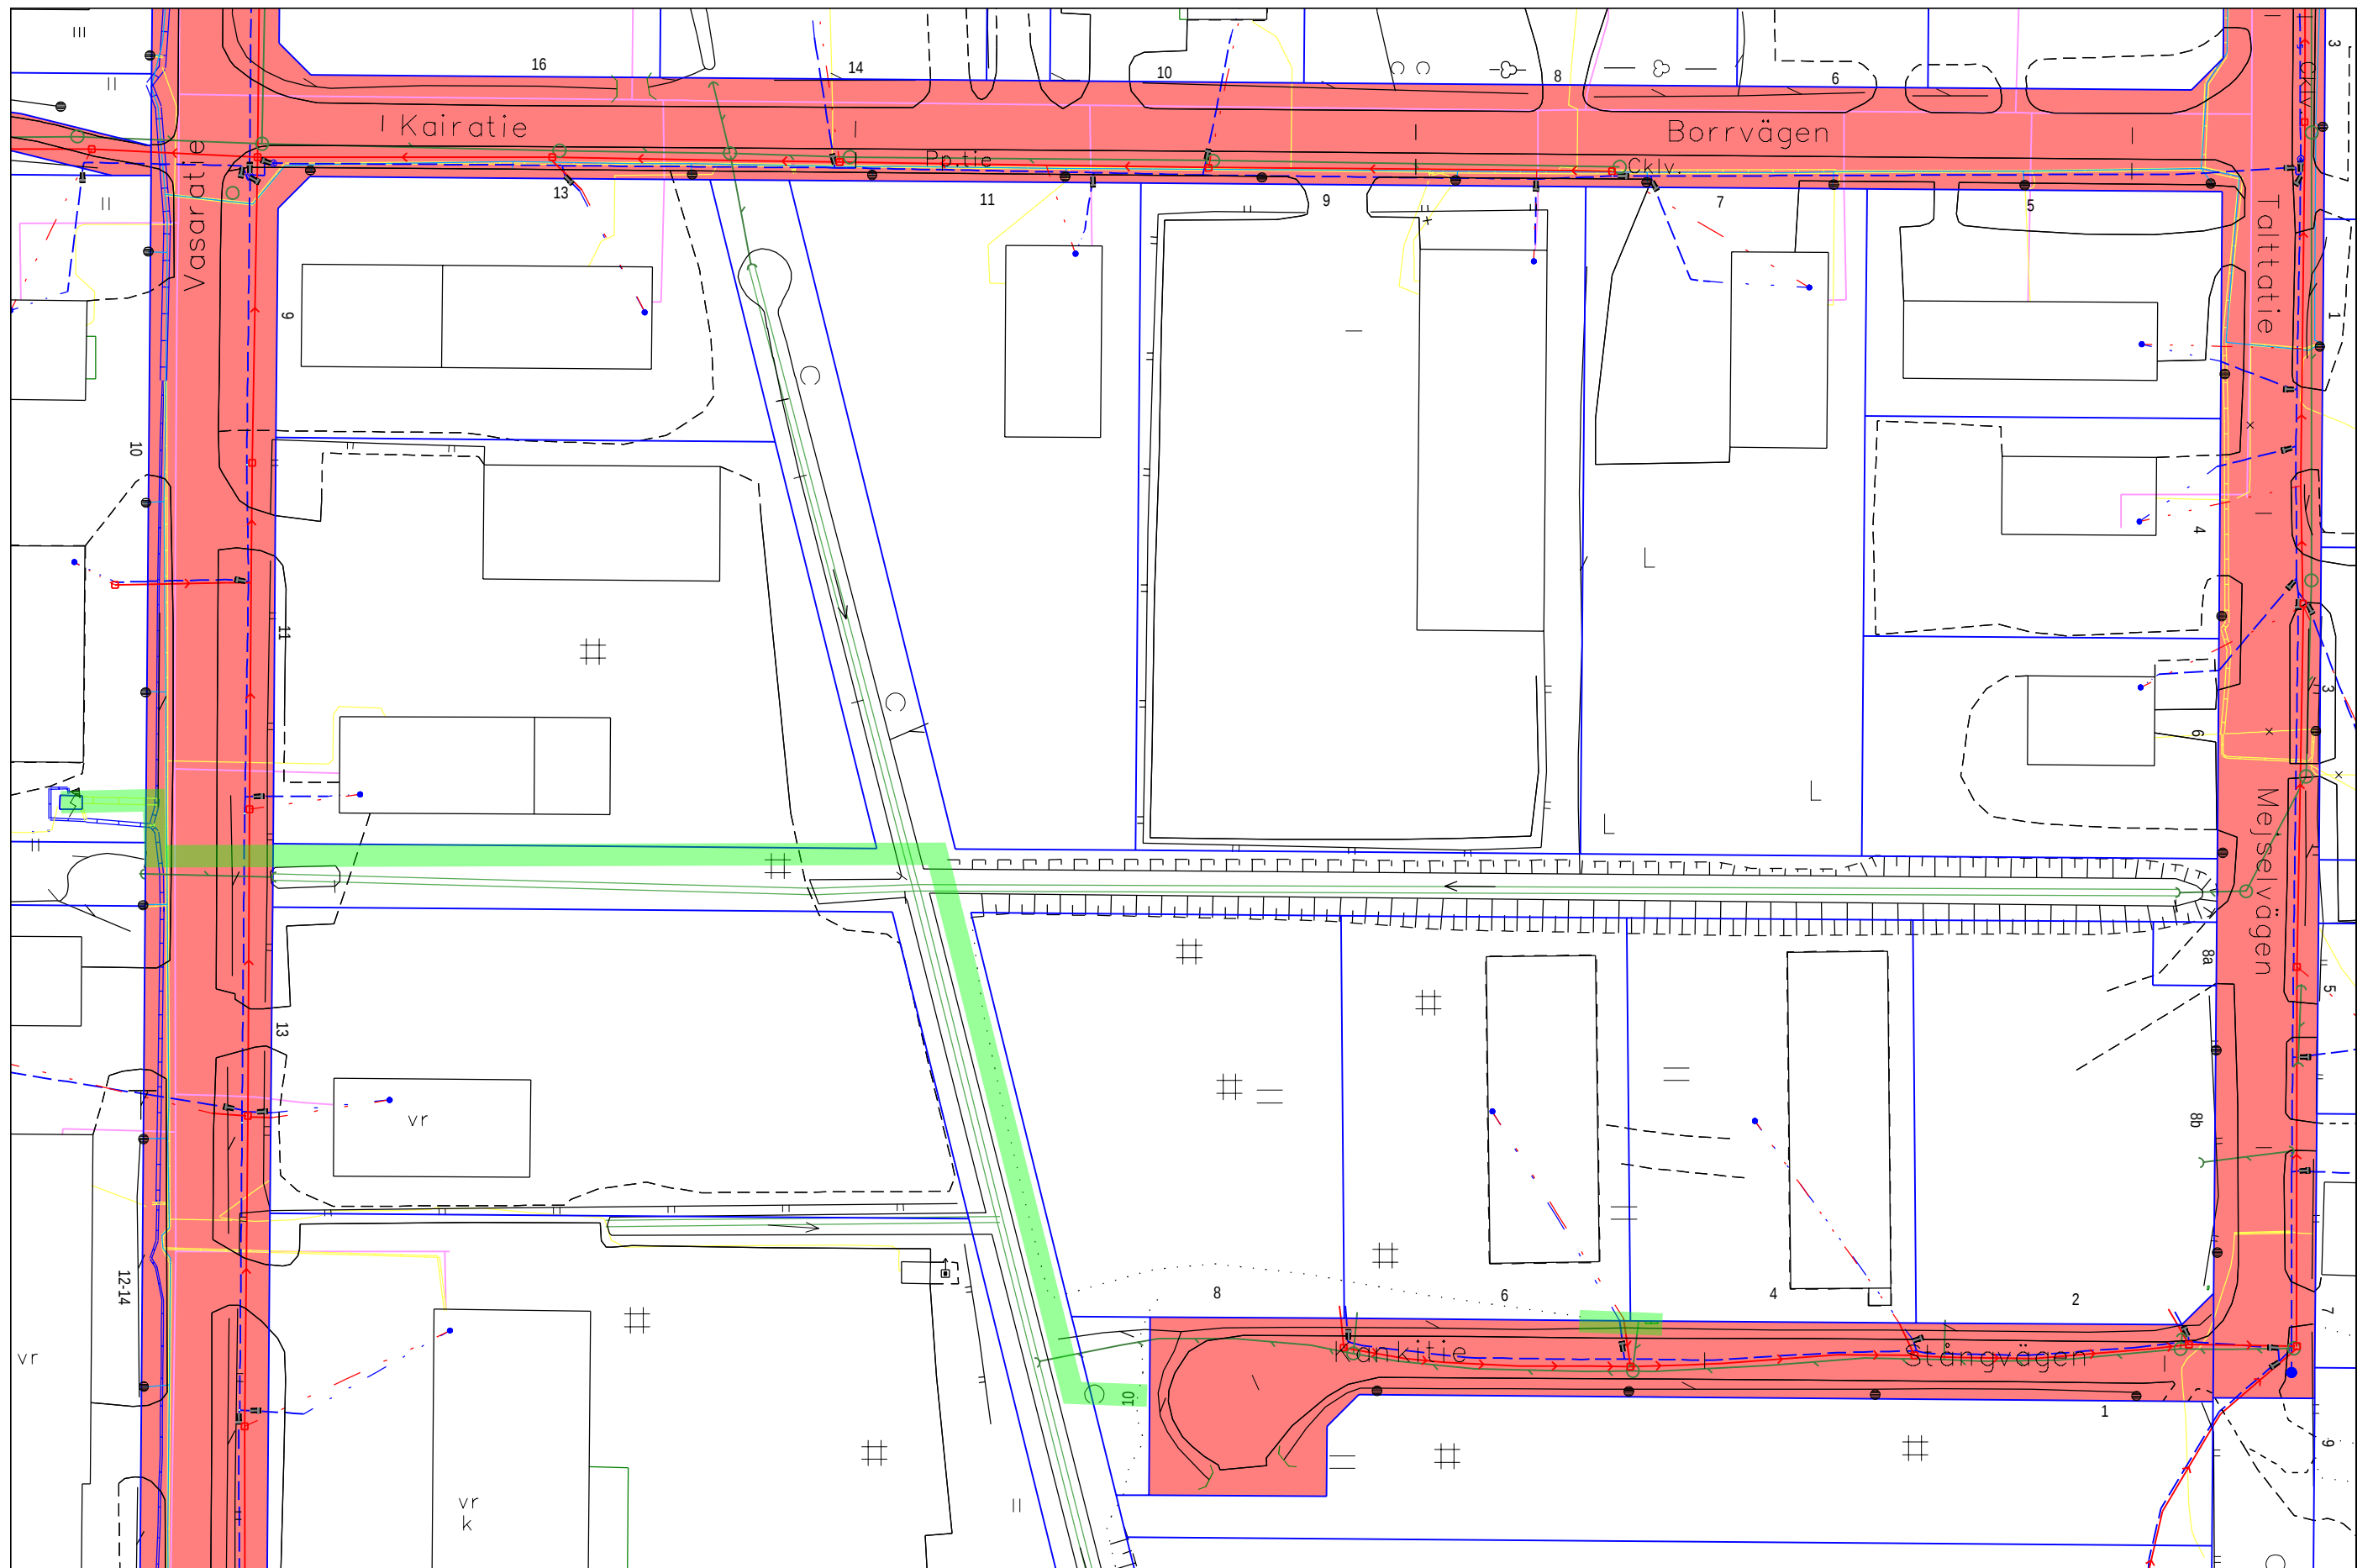

Kuntatekniikan hallinnoima alue (punaisella)

Kaivualue