

Kaivulupa 905-2022-22

Päätöksen tila	Lupa myönnetty
Hakemuspäivä	25.2.2022
Voimassaoloaika	28.2.2022 - 28.2.2023
Osoite/sijainti	Kivimetsäntie-Tuotantotie-Kuriirintie

Yhteystiedot

Hakija	Maksaja
Vaasan Sähköverkko Oy	Vaasan Sähköverkko Oy
Kirkkopuistikko 0	Kirkkopuistikko 0
65100 Vaasa	65100 Vaasa

Luvan tarkoitus

Lupa koskee tulevan teollisuusalueen kaapelointia Kivimetsän- Tuotanto- ja Kuriirintien varrella. Kaapelia tulee olemaan monta kilometriä ja jakokaappeja 2kpl, kaapeloinnin ja jakokaappien sijainnista lisätietoa suunnitelmakartassa.

Sähkö

Johto-, kaapeli- tai putkityöt

Lisätiedot

Tämä hakemus koskee	Kaivu- ja sijoituslupaa
Kaivu-, sijoitusalueen katuosoite	Kivimetsäntie 20, Vaasa
Vaikutukset liikenteeseen	Aiheuttaa liikennehaitan
Vaikutukset liikenteeseen, tarkempi selostus	Työt tapahtuvat samalla kun Tuotanto- ja Kuriirintie valmistuvat joten työskentelyä koskee alueen omat liikenteenjärjestelyt. Lisätty kuitenkin liikennesuunnitelma.
Päällystyskorjaustarve	Korjaus tarvitaan
Vihertyötarve	Korjaus tarvitaan
Laita tähän työnnumero tms. mikäli haluat saada sen laskulle viitteeksi	2468174
Olen selvittänyt alueen johtotiedot.	Kyllä
Olen perehtynyt ja sitoudun Kaivu- ja sijoituslupamääräyksiin, lupamaksuihin ja hoitoluokituskarttaan (Kaivu- ja sijoituslupamääräykset , Tilapäiset lupamaksut ja vuokrat , Hoitoluokituskartta)	Kyllä

Esitys

Hakija anoo kaivu- ja sijoituslupaa em. kohteen kaapelointityölle/vesihuollon saneeraustyöhön oheisten piirustusten mukaan.

Esitän, että hakijalle myönnetään kaivu- ja sijoituslupa oheisten piirustusten mukaiselle kaupungin katualueelle.

Piirustuksien muutokset huomioidaan, hakijalla on tontinomistajien ja -haltijoiden luvat työlle. Jakokaapit saa sijoittaa katualueelle. Kaapit eivät saa olla näkemän tai muun esteenä.

Hakija ilmoittaa lähiasukkaille ja -firmoille ennen töiden alkamista. Kiinteistöihin ja firmoihin on oltava esteetön kulku koko työn ajan. Kevyelle liikenteelle on varattava esteetön, vähintään 1,5 m leveä kulkureitti kaivupaikan ohitse. Tai vaihtoehtoisesti ohjattava kevyt liikenne määräysten mukaisin liikennemerkkein ja opastein vaihtoehtoiselle kulkureitille.

Kaapelien ja kaapeliputkien ym. laitteiden etäisyys samansuuntaisista vesi- ja viemäriputkista on oltava vähintään 3 m. Putkien ja kaapeleiden lopullinen peitesyvyys tulee olla vähintään 0,7 m. Kaivoihin tulee asentaa säädettävä valurautainen kansi, kantavuus 40 tn.

Katualueen ennallistaminen kaivu- ja sijoituslupamääräysten mukaisesti. Työn valmistumisesta on ilmoitettava kaivulupatarkastajalle sähköpostitse. Työssä tulee olla voimassa oleva Tieturva 1 tai Tieturva 2 -kortti.

Hoitoluokkien mukaisesti päällysteet:

1. hoitoluokan katu	SMA16 tai AB16	16 cm (6+6+4cm)
2. hoitoluokan katu	AB16	10 cm (6+4cm)
3. hoitoluokan katu	AB16 tai AB11	6 cm
Pyörätiet ja jalkakäytävät	AB11	4 cm

Päätös

Lupahakemuksenne on hyväksytty.

Kaupunki perii tästä päätöksestä kaivulupakäsittely- ja valvontamaksuna yhteensä 93,00 € (sis. alv.24%)

Huomautus

Yhteiskaivu

Lisätietoja antaa Ilkka-Matti Kattilakoski, p. 040 611 6864

Lupaehdot

Työssä noudatettava Telan 9.6.2016 § 87 hyväksymiä kaivu- ja sijoituslupamääräyksiä.

Allekirjoitus



Ilkka-Matti Kattilakoski

JAKELU

Kyla, Kuusela, Raja-aho, Skön, Kivistö / Voimatel Oy, Tyni / VSVÖY.

Oikaisuvaatimusohje

Päätökseen tyytymätön voi tehdä kirjallisen oikaisuvaatimuksen alla mainitulle viranomaiselle 14 päivän kuluessa päätöksen tiedoksisaannista. Kunnan jäsenen katsotaan saaneen päätöksestä tiedon seitsemän (7) päivän kuluessa siitä kun päätös on asetettu nähtäville kaupungin internetsivuille. Asianosaisen katsotaan saaneen tiedon päätöksestä seitsemäntenä (7) päivänä kirjeen lähettämisestä, saantitodistuksen osoittamana aikana tai erilliseen tiedoksiantotodistukseen merkittynä aikana ja silloin kun päätös on annettu tiedoksi sähköisesti kolmantena (3) päivänä viestin lähettämisestä. Oikaisuvaatimuksesta on käytävä ilmi vaatimus perusteluineen ja se on tekijän allekirjoitettava.

Viranomainen, jolle oikaisuvaatimus tehdään

Kaupunkiympäristölautakunta, PL 3, Raastuvankatu 33 A, 65101 VAASA

sposti: kirjaamo@vaasa.fi

VALTAKIRJA

Valtuutamme maastosuunnittelija **Valteri Kivistö Voimatel Oy:stä** hoitamaan ja allekirjoittamaan yhtiömme puolesta verkonrakennusprojekteissa rakentamisessa vaadittavien maanomistajalupien hankintaan liittyviä sopimuksia, sekä hakemaan muuntamoiden rakentamisessa vaadittavia rakennus- ja toimenpidelupia. Valtakirja on voimassa 1.1.2022–31.12.2022.

FULLMAKT

Vi befullmäktigar terrängplanerare **Valteri Kivistö** från **Voimatel Ab** att för Vasa Elnät Ab's räkning behandla och underteckna avtalshandlingar som erfordras för markägarlov relaterade till nätbyggnadsprojekt samt ansöka om byggnads- och åtgärdstillstånd som erfordras för byggande av transformatorstationer. Fullmakten är i kraft 1.1.2022–31.12.2022.

VAASAN SÄHKÖVERKKO OY
VASA ELNÄT AB

Vaasassa 2.2.2022




Juha Rintamäki
Toimitusjohtaja




LIIKENTEENOHJAUSUUNNITELMA

Työ osittain ajoradalla, Käytettävissä oleva TIEN leveys $\geq 5,5$ metriä TAI käytettävissä oleva AJOKAISTAN leveys $\geq 3,0$ metriä


Tiekohtainen nopeusrajoitus työskentelyalueella max. 30 km/h

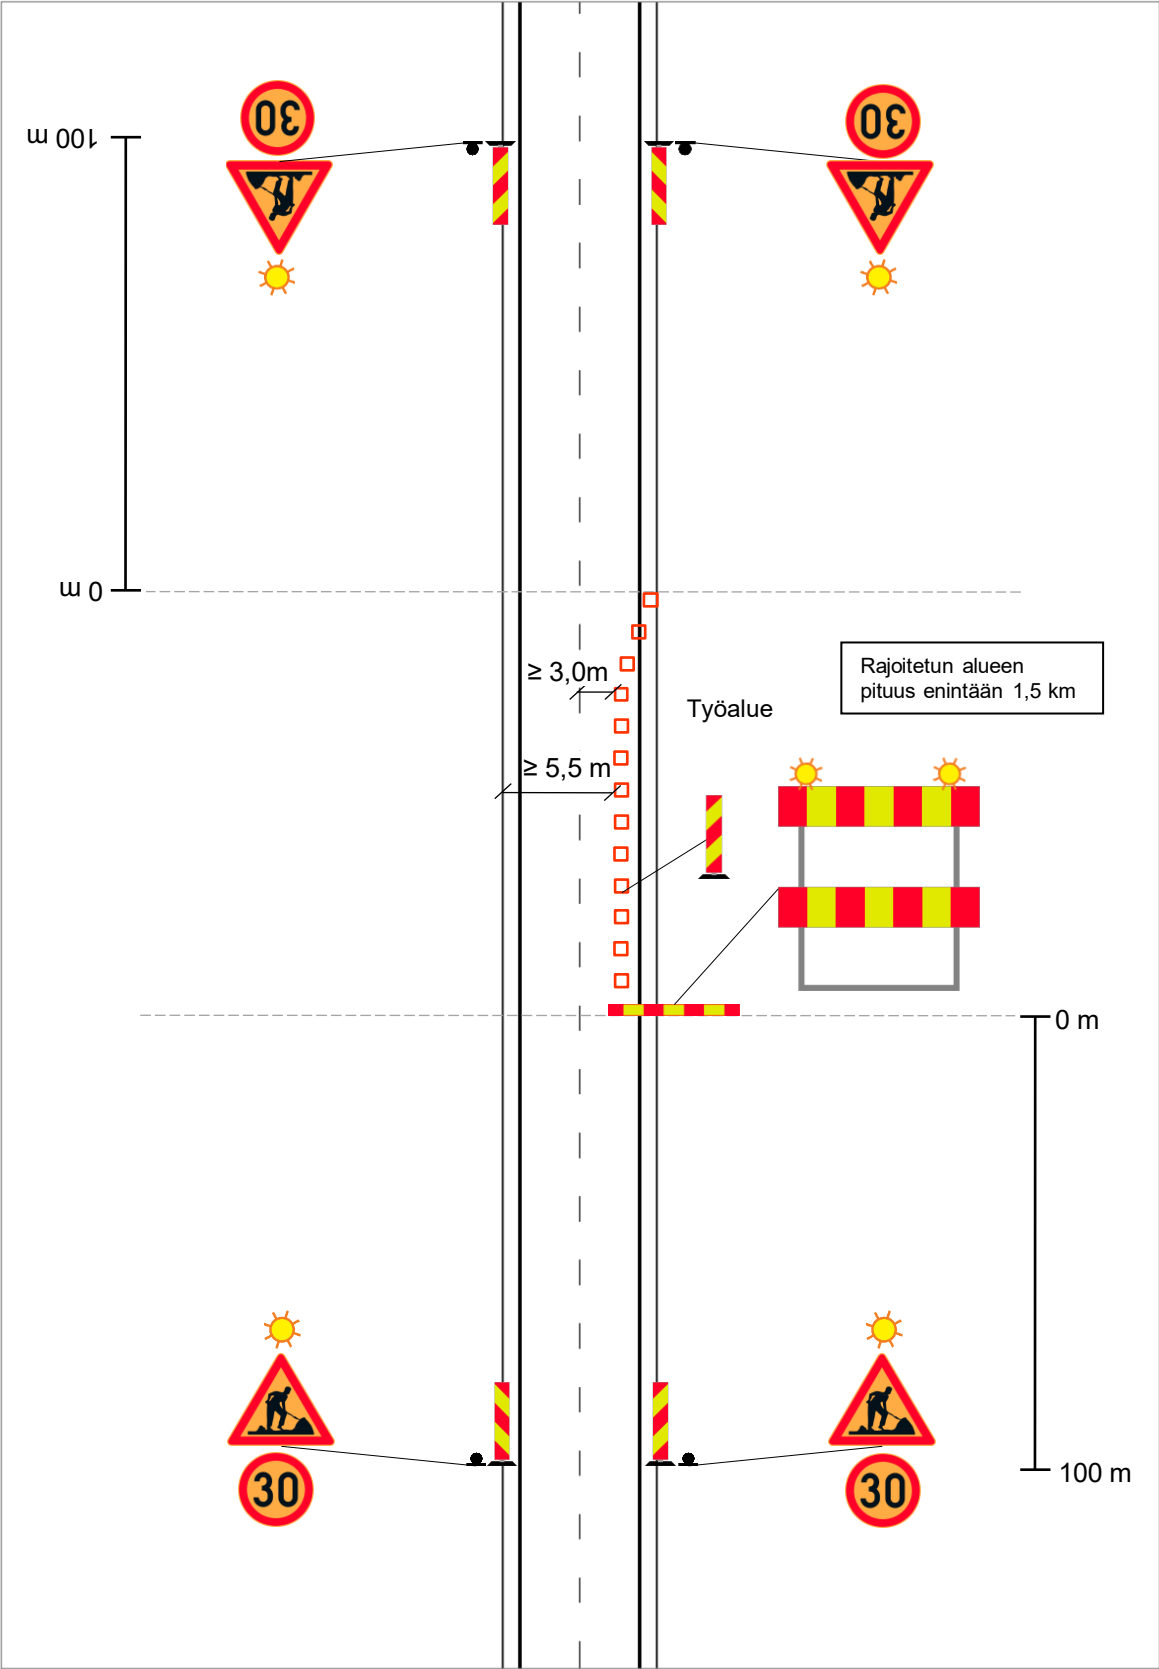


A - A

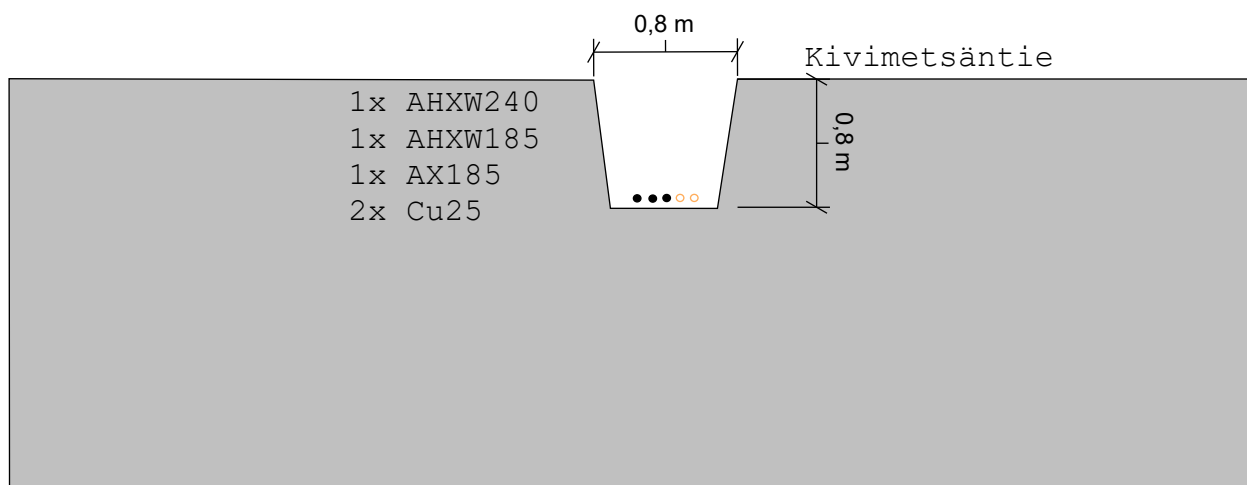



B - B

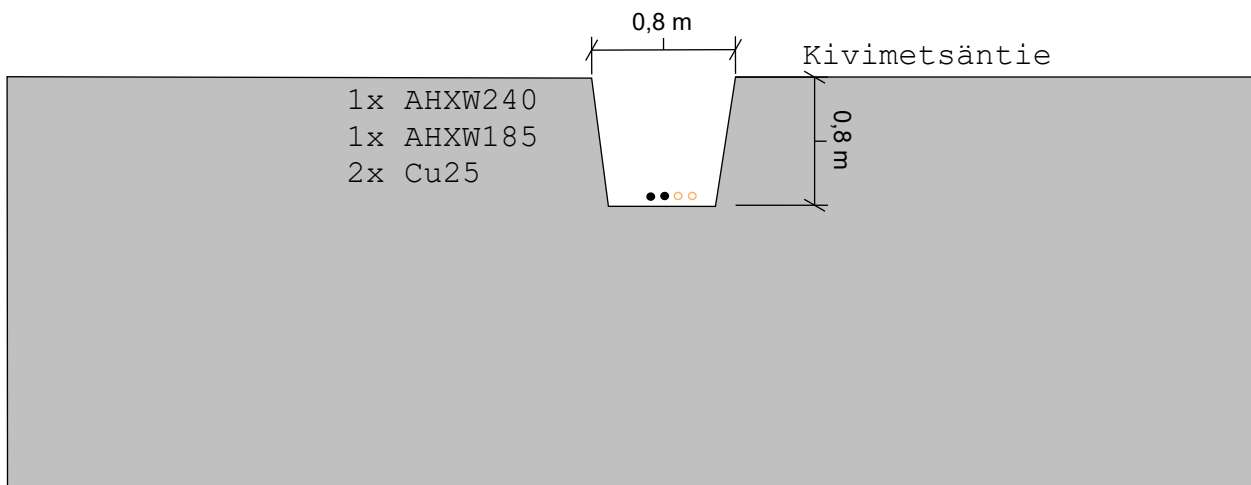

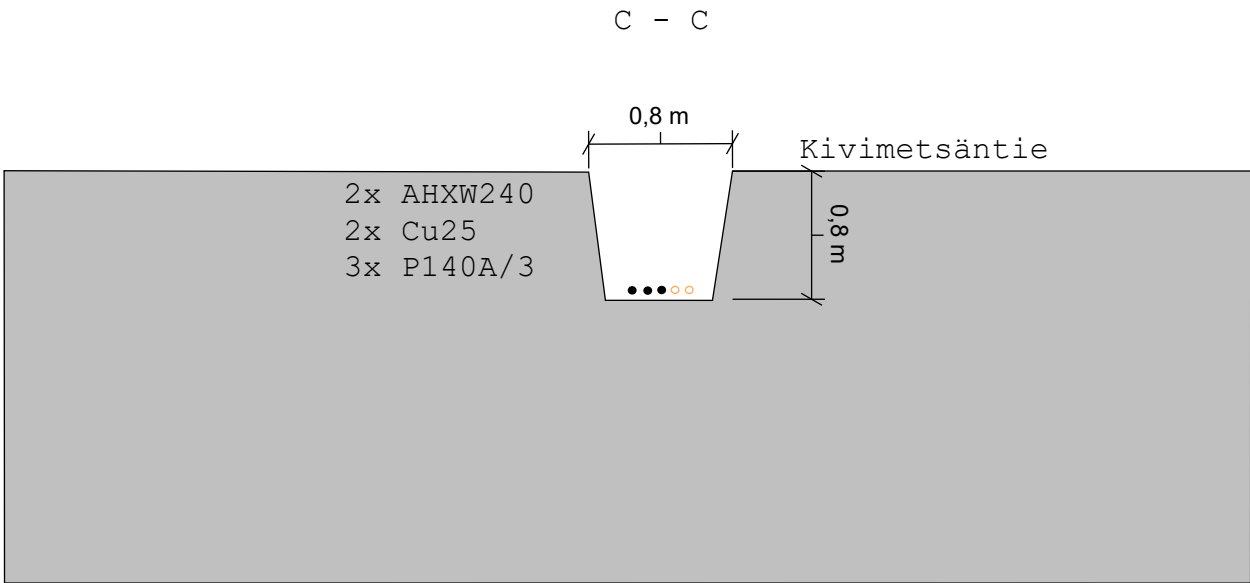


D - D

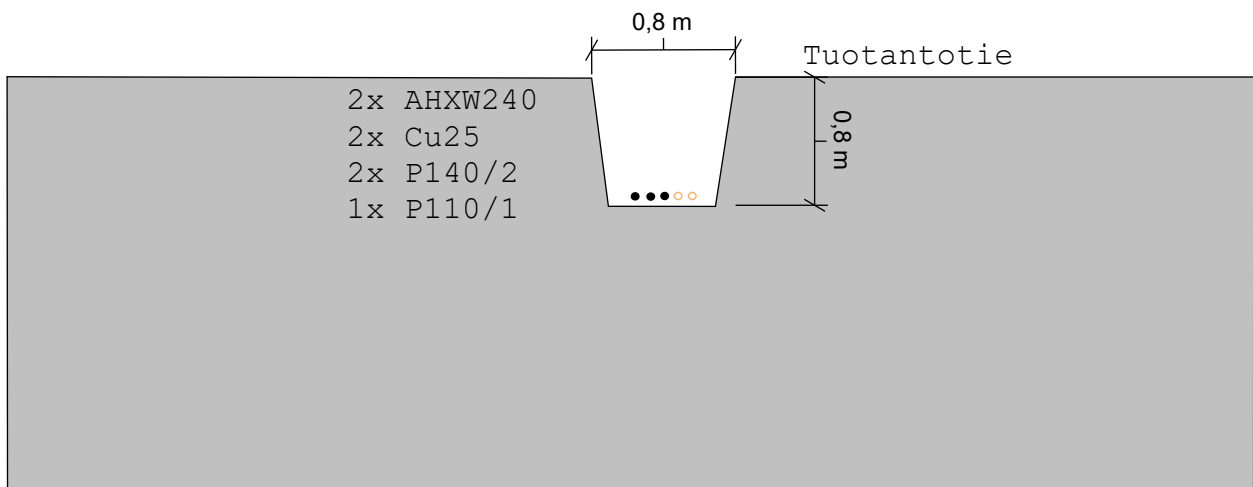


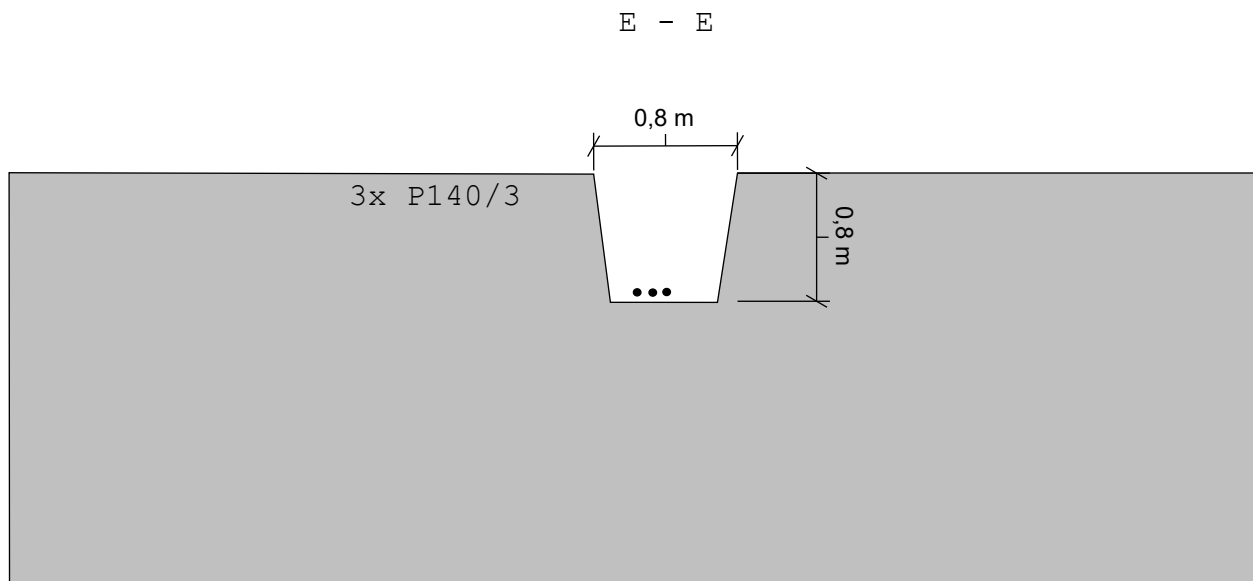


F - F

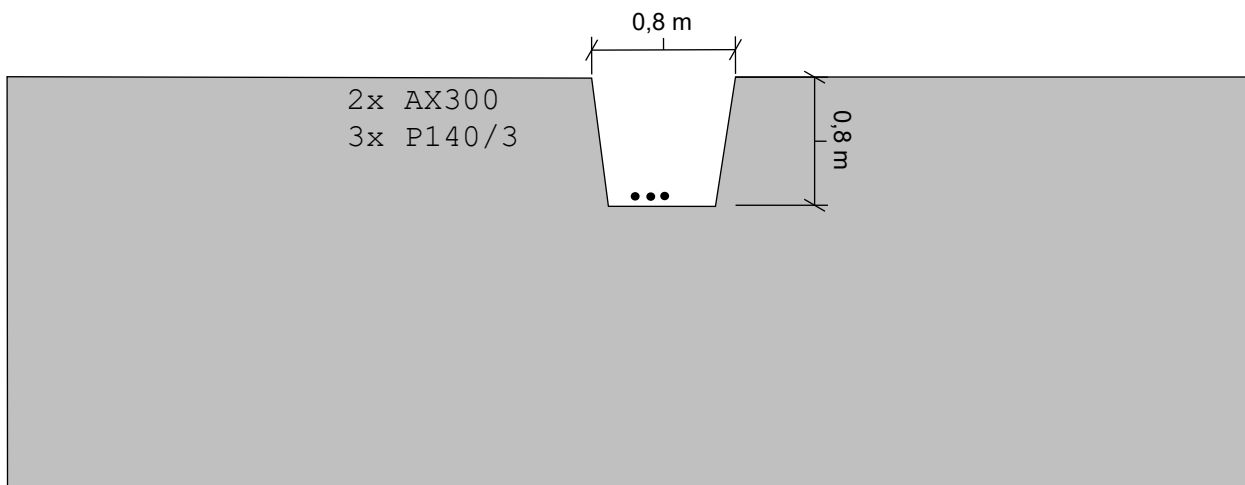


G - G

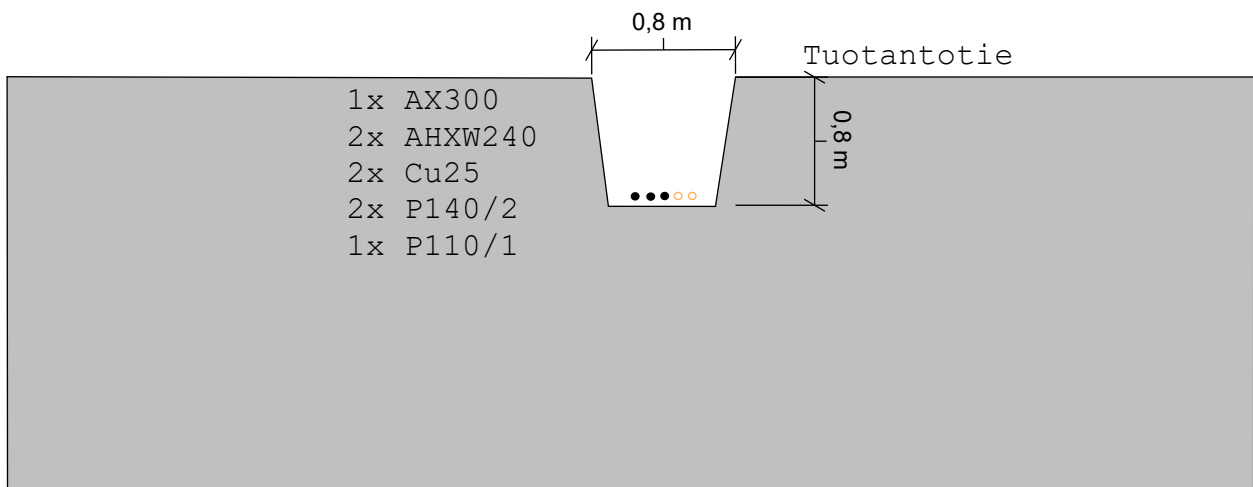


H - H

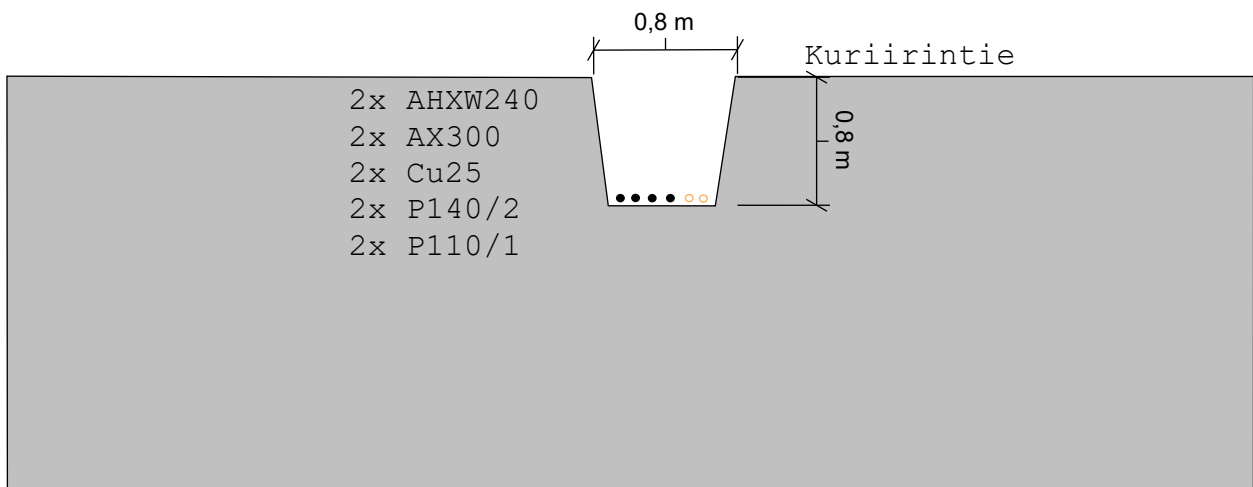


I - I

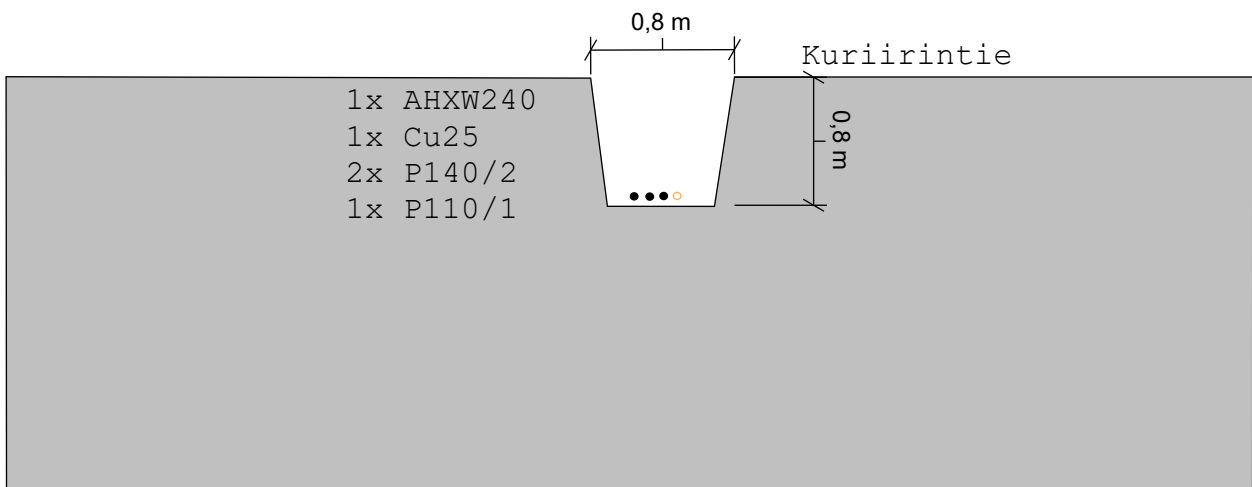

J - J

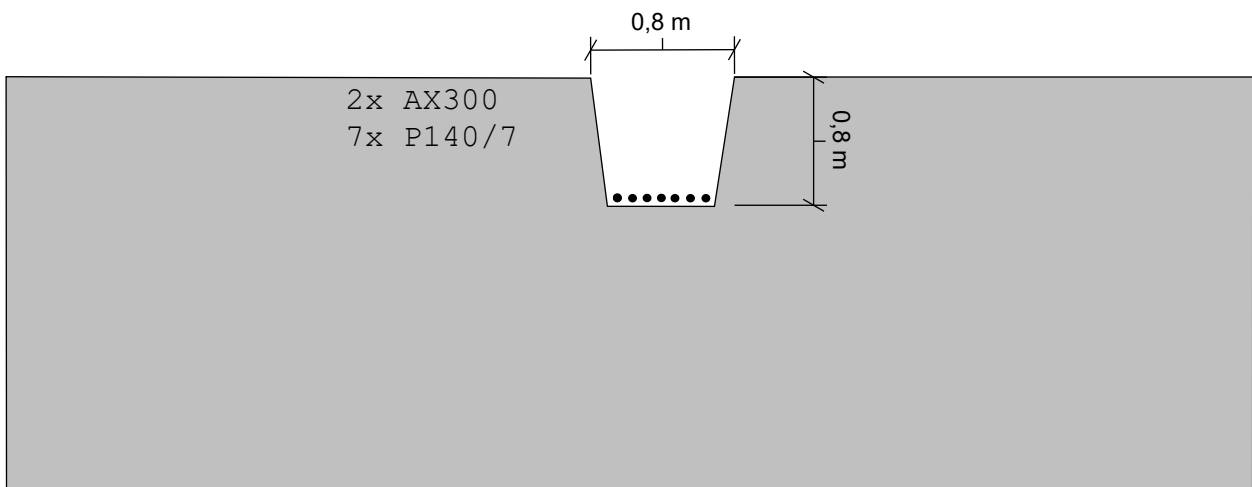

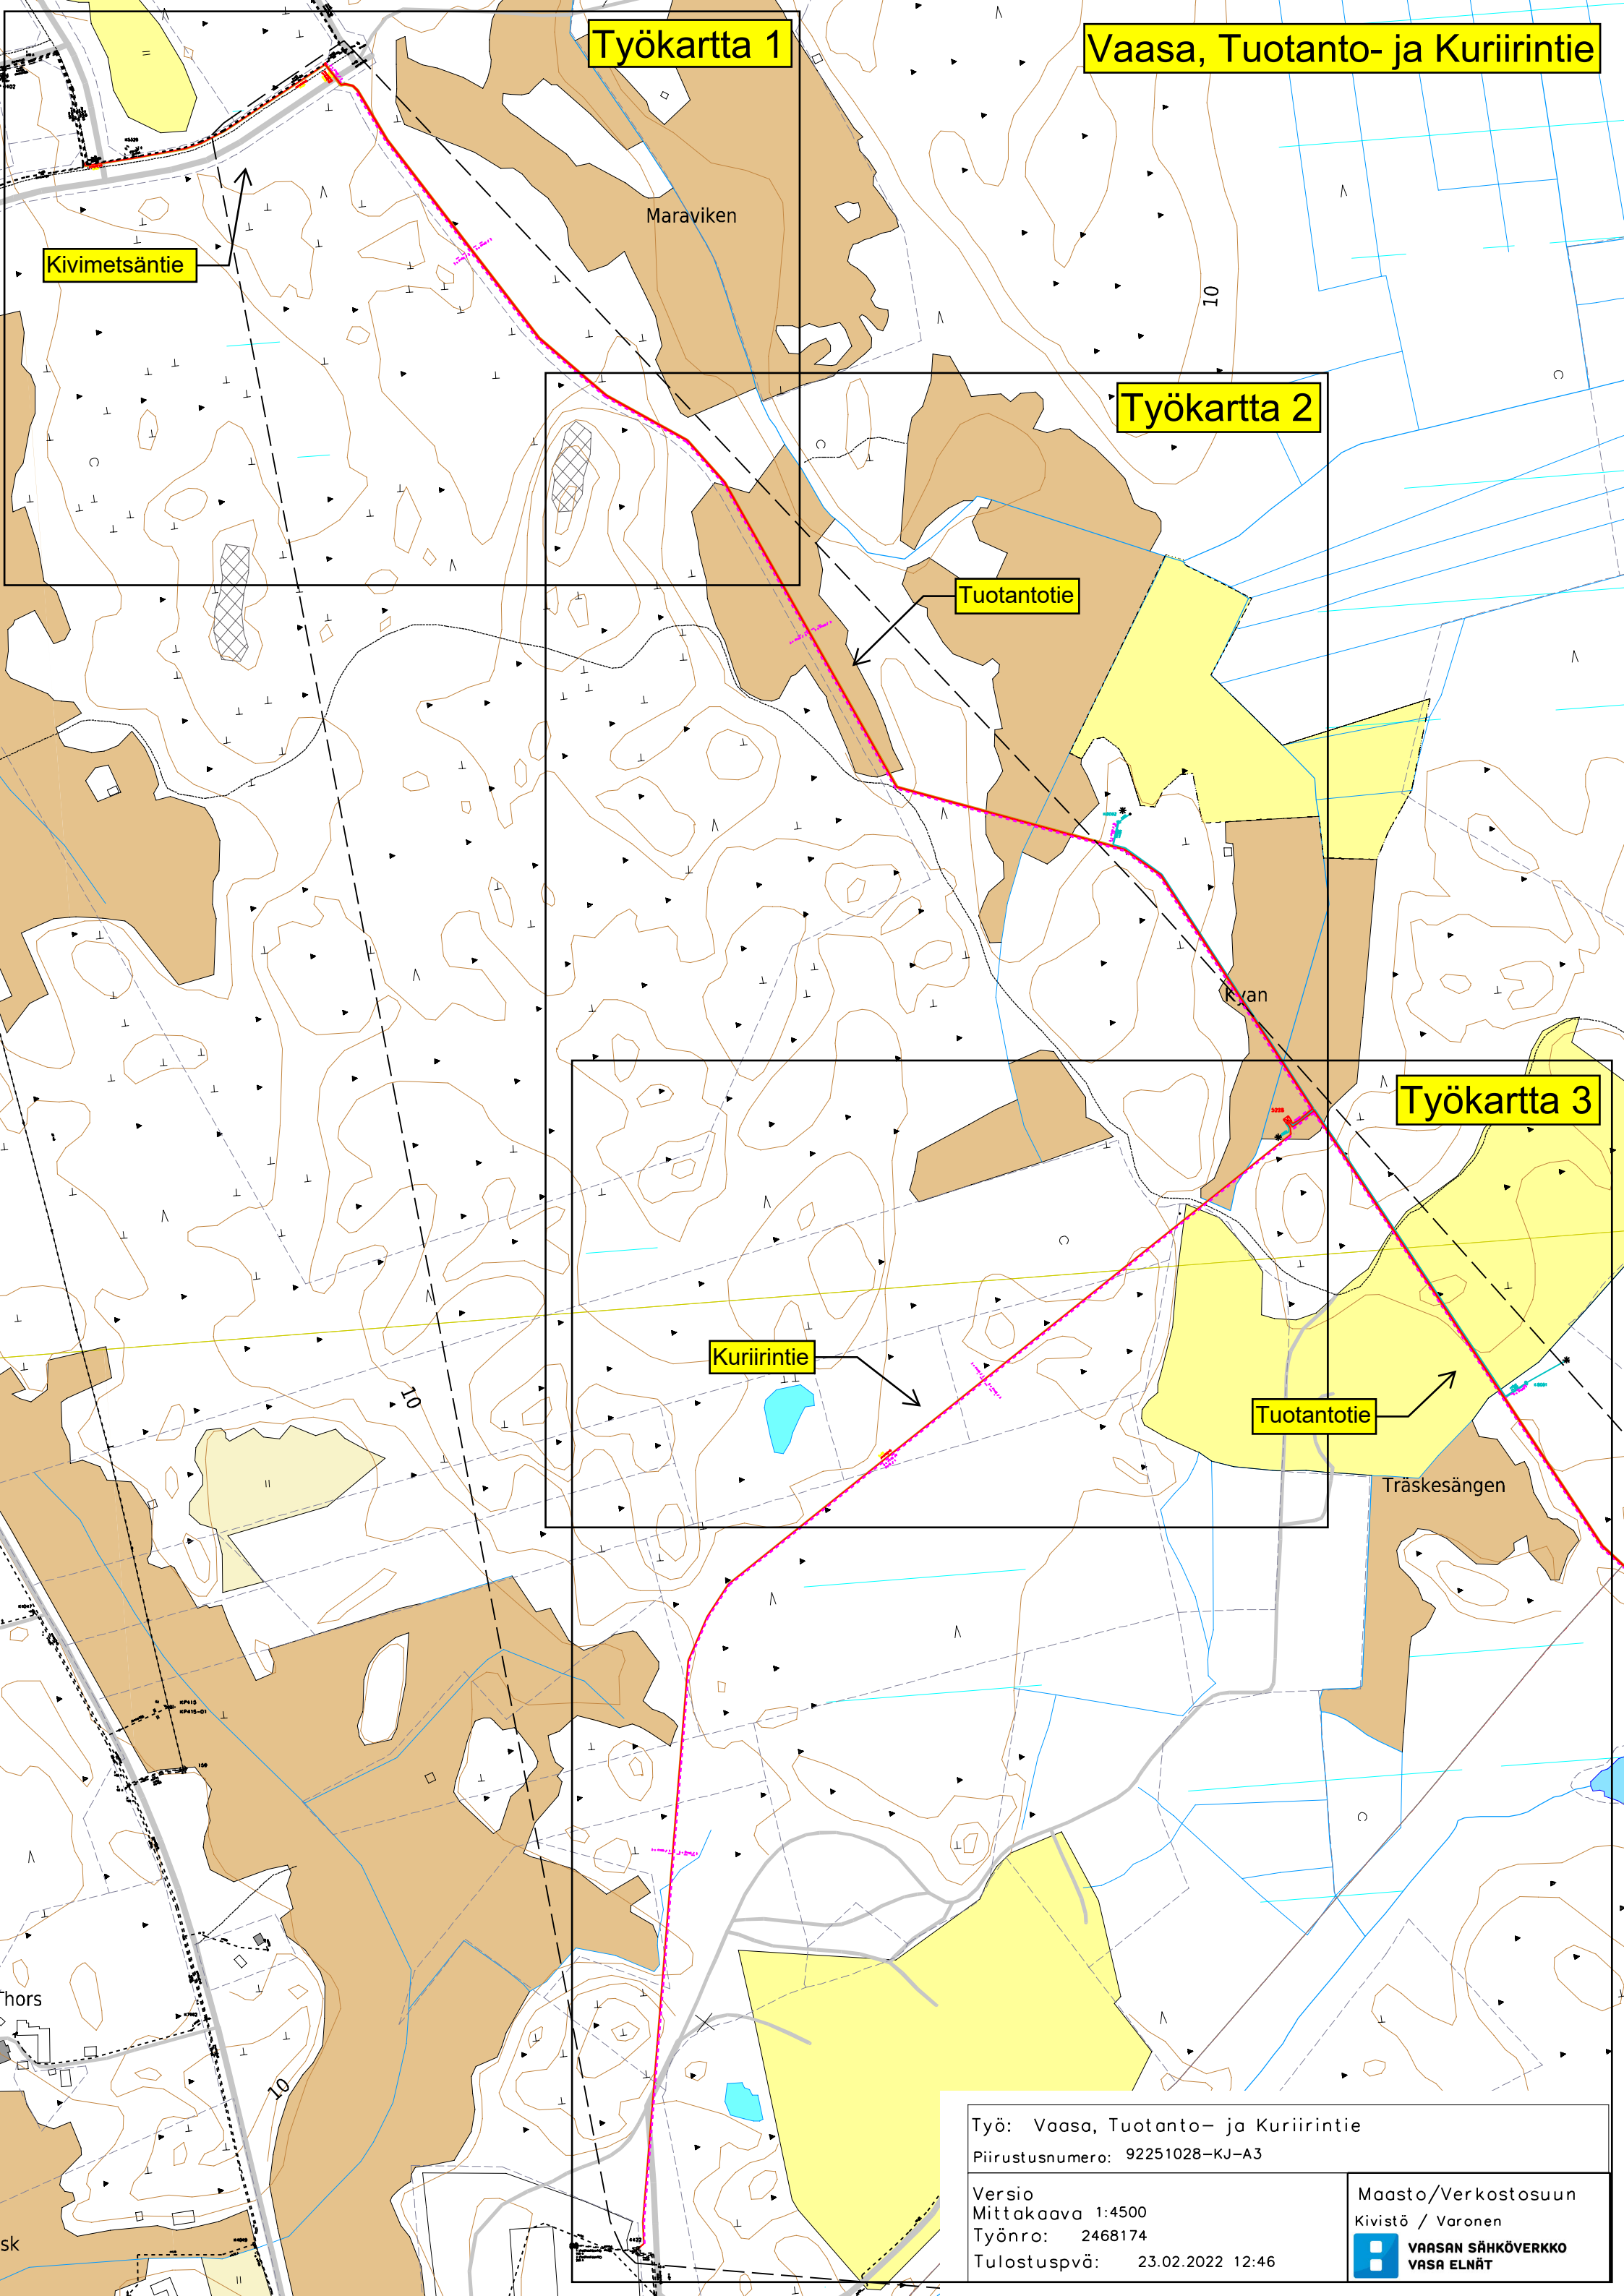

Työkartta 1

Vaasa, Tuotanto- ja Kuriirintie

Kivimetsäntie

Työkartta 2

Tuotantotie

Työkartta 3

Kuriirintie

Tuotantotie

Träskesängen

Työ: Vaasa, Tuotanto- ja Kuriirintie

Piirustusnumero: 92251028-KJ-A3

Versio

Mittakaava 1:4500


Työnro: 2468174

Tulostuspvä: 23.02.2022 12:46

Maasto/Verkostosuun

Kivistö / Varonen

 VAASAN SÄHKÖVERKKO
VASA ELNÄT

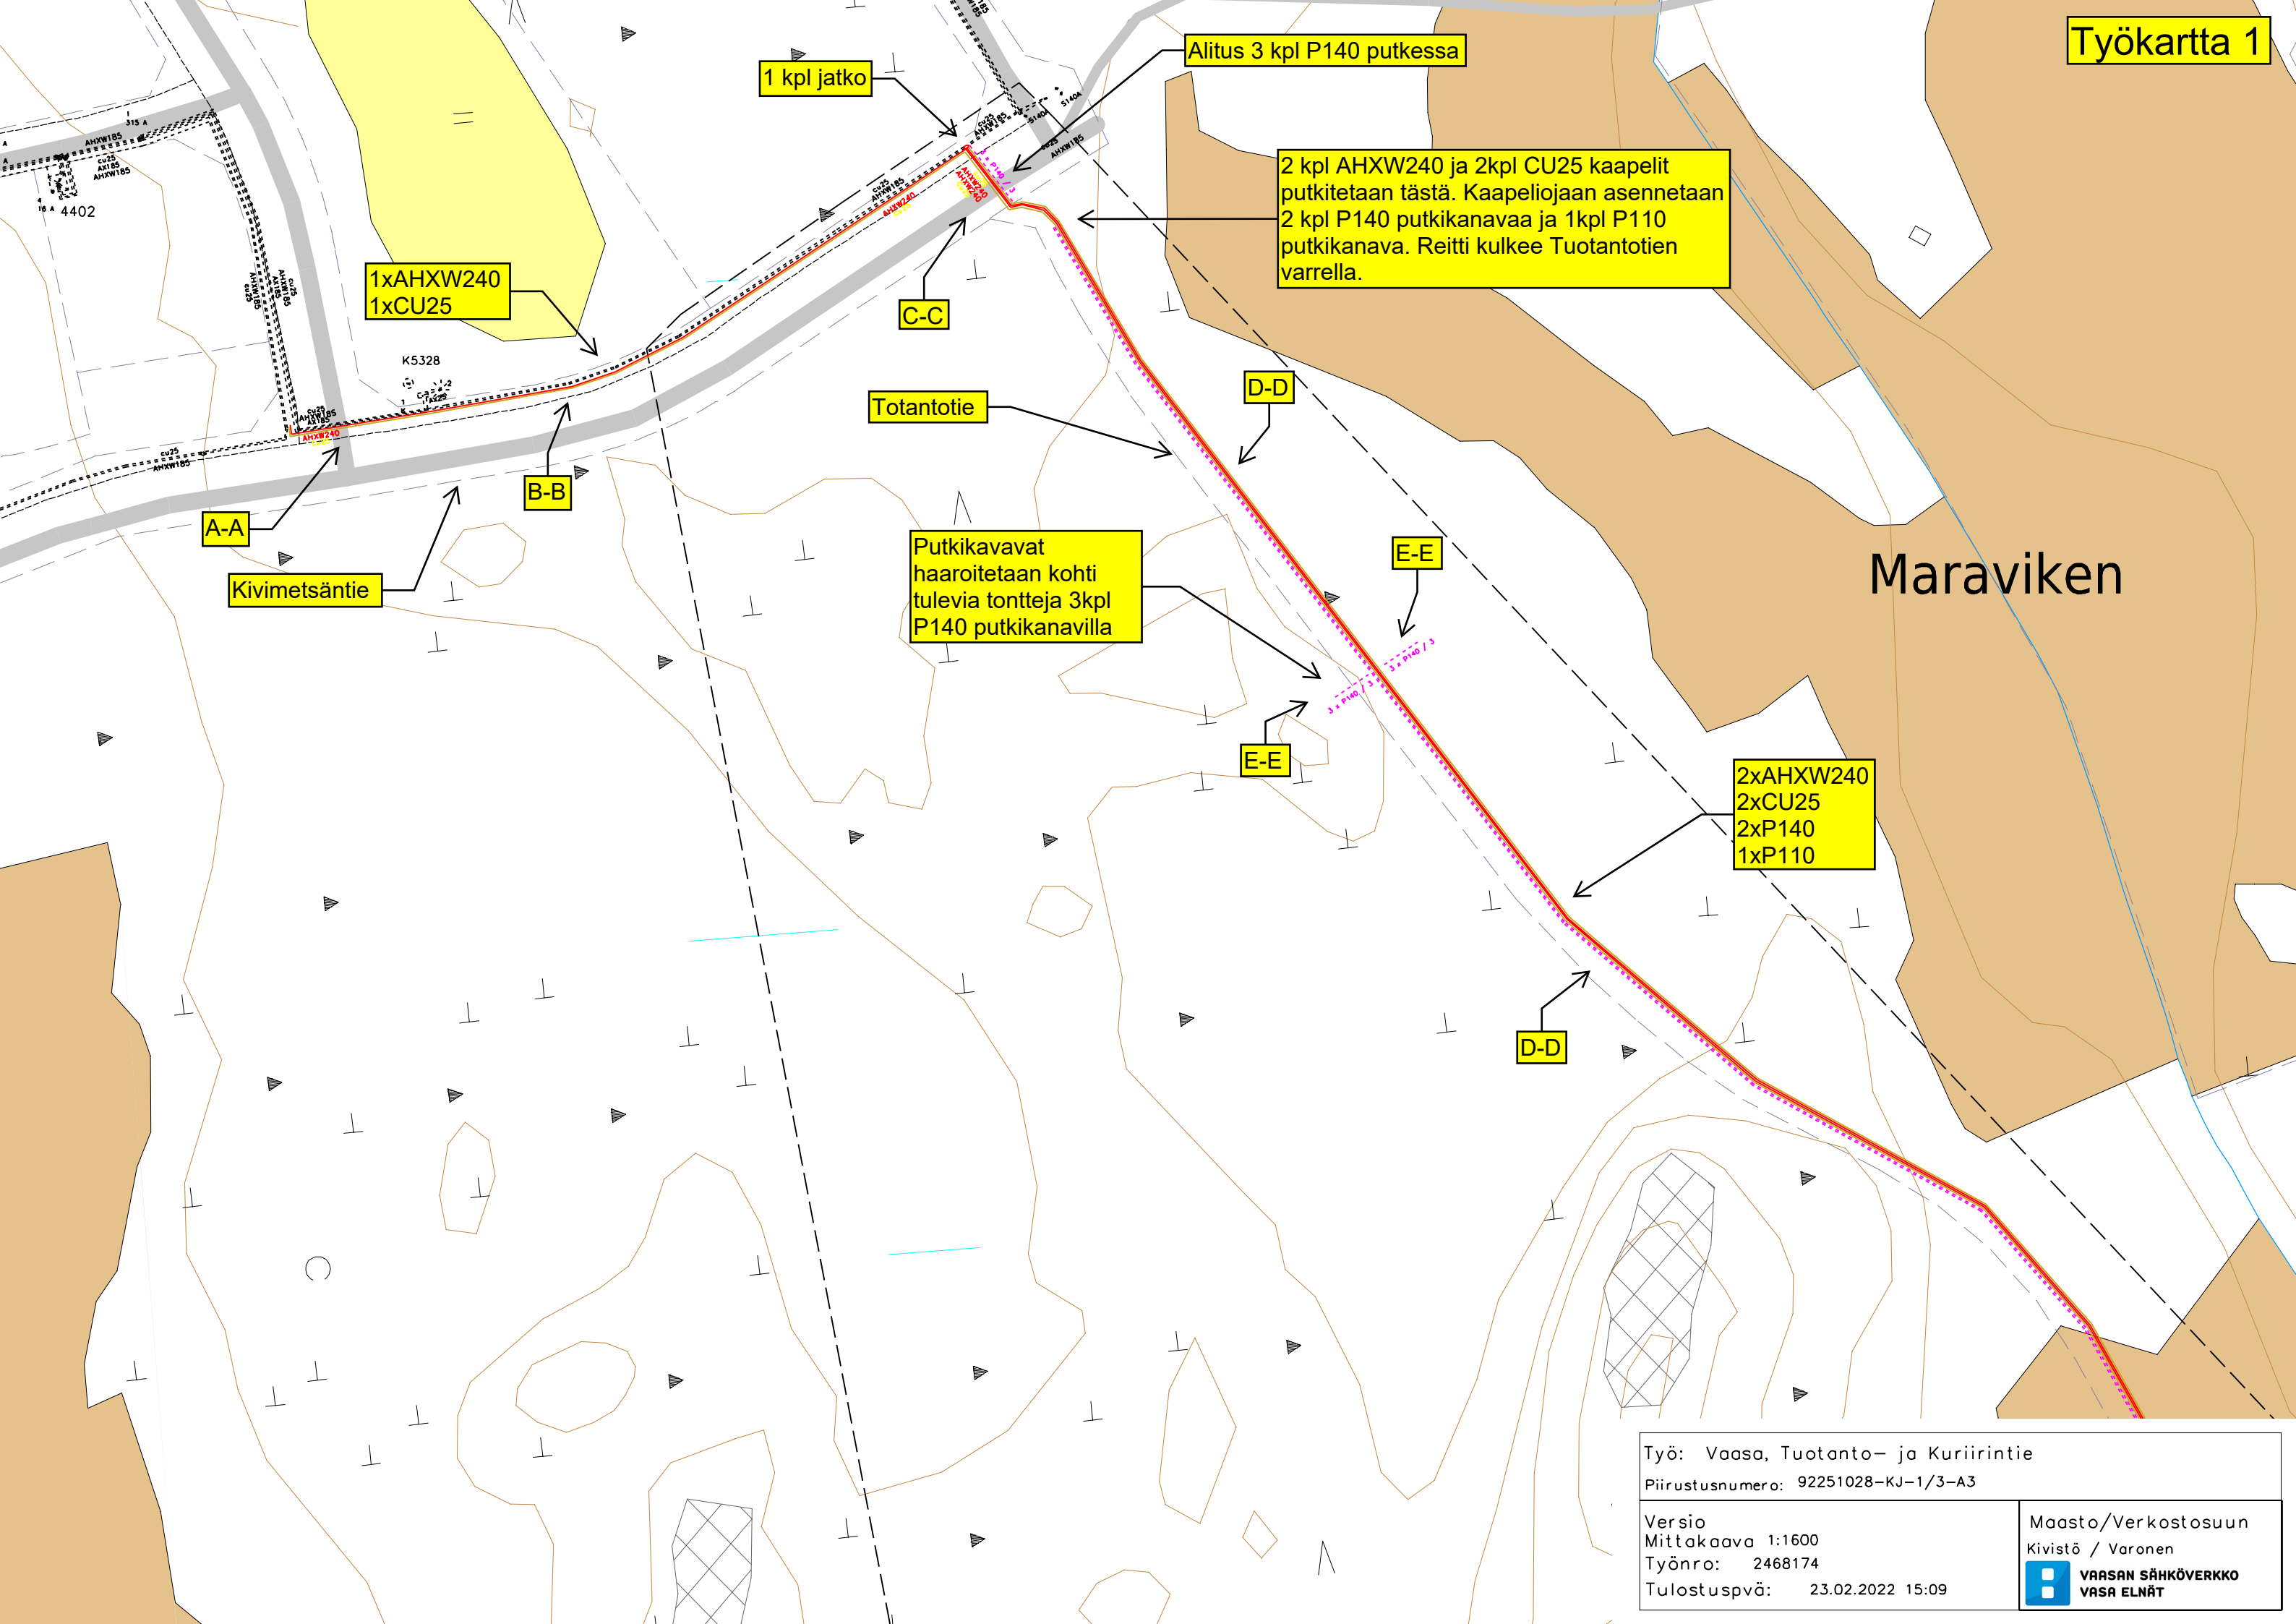

1 kpl jatko

Alitus 3 kpl P140 putkessa

2 kpl AHXW240 ja 2kpl CU25 kaapelit putkitetaan tästä. Kaapeliojaan asennetaan 2 kpl P140 putkikanavaa ja 1kpl P110 putkikanava. Reitti kulkee Tuotantotien varrella.

1xAHXW240
1xCU25

C-C

Totantotie

D-D

Maraviken

Putkikavavat haaroitetaan kohti tulevia tontteja 3kpl P140 putkikanavilla

E-E

E-E

2xAHXW240
2xCU25
2xP140
1xP110

D-D

Työ: Vaasa, Tuotanto- ja Kuriirintie

Piirustusnumero: 92251028-KJ-1/3-A3

Versio

Mittakaava 1:1600


Työnro: 2468174

Tulostuspä: 23.02.2022 15:09

Maasto/Verkostosuun

Kivistö / Varonen

VAASAN SÄHKÖVERKKO
VASA ELNÄT

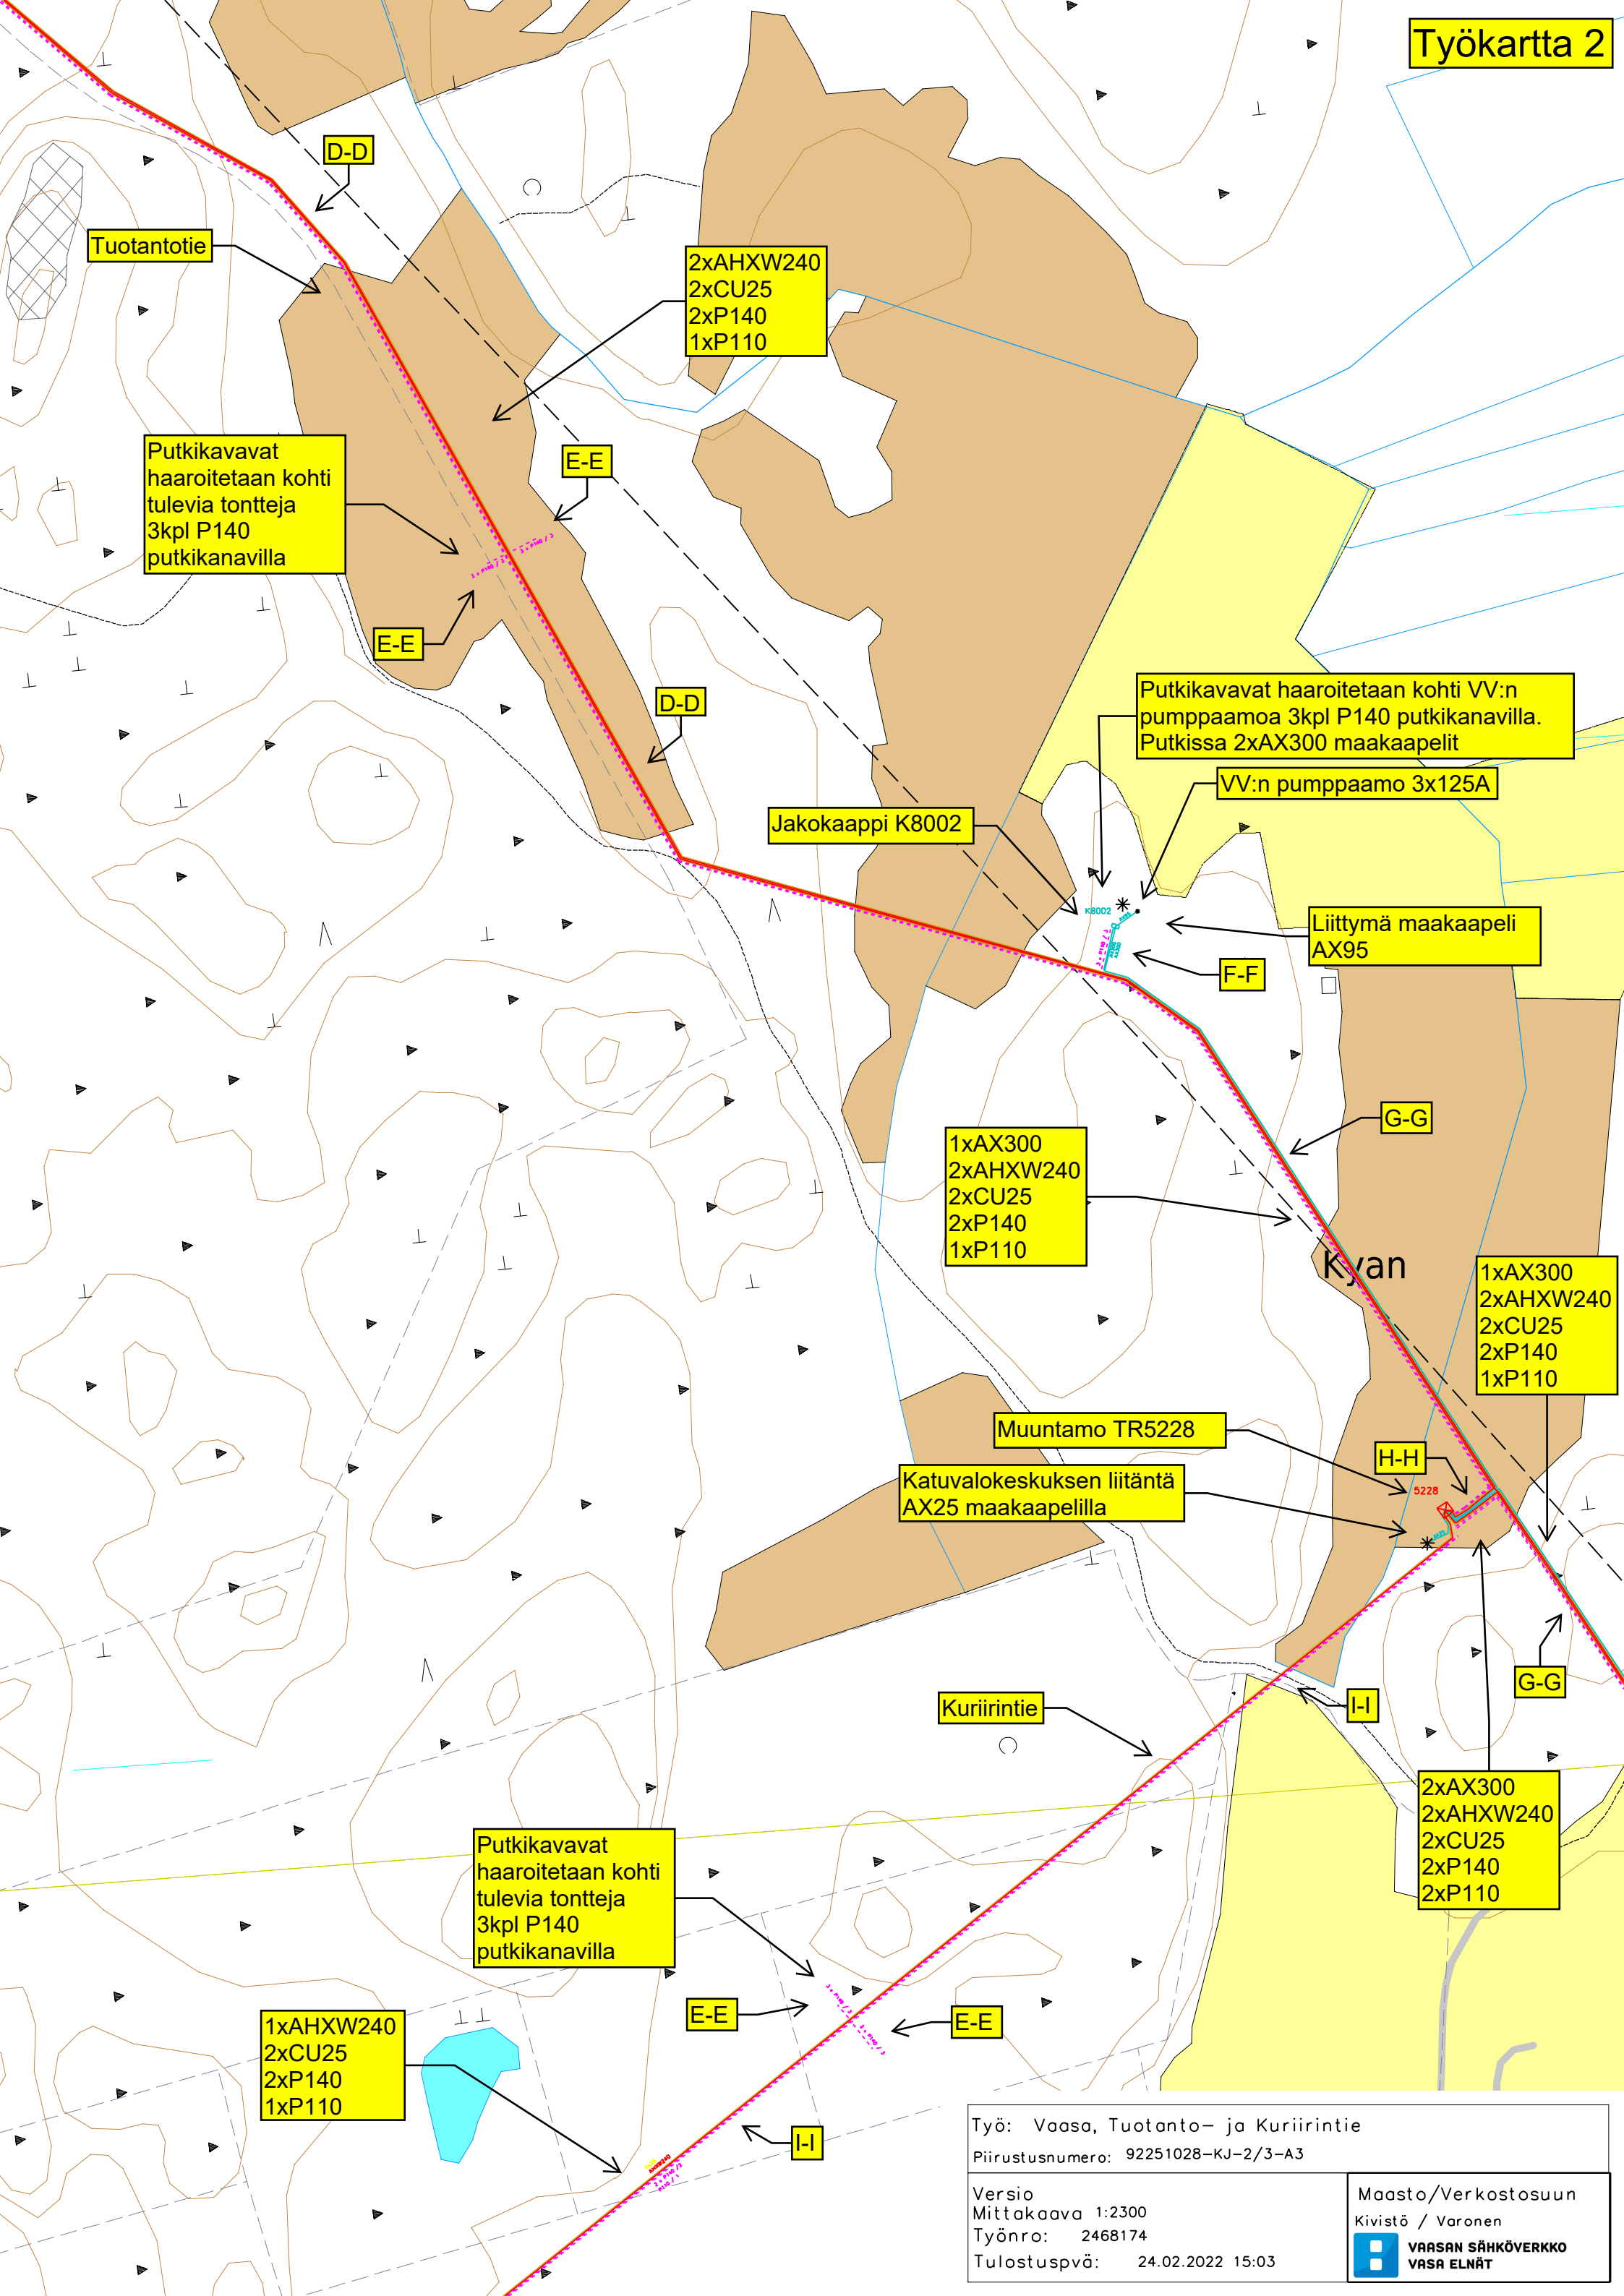

Tuotantotie

Putkikavavat
haaroitetaan kohti
tulevia tontteja
3kpl P140
putkikanavilla

2xAHXW240
2xCU25
2xP140
1xP110

E-E

E-E

D-D

Jakokaappi K8002

Putkikavavat haaroitetaan kohti VV:n
pumppaamo 3kpl P140 putkikanavilla.
Putkissa 2xAX300 maakaapelit

VV:n pumppaamo 3x125A

Liittymä maakaapeli
AX95

F-F

G-G

1xAX300
2xAHXW240
2xCU25
2xP140
1xP110

Kyan

1xAX300
2xAHXW240
2xCU25
2xP140
1xP110

Muuntamo TR5228

Katuvalokeskuksen liitäntä
AX25 maakaapelilla

H-H

5228

G-G

Kuriirintie

I-I

Putkikavavat
haaroitetaan kohti
tulevia tontteja
3kpl P140
putkikanavilla

1xAHXW240
2xCU25
2xP140
1xP110

E-E

E-E

I-I

Työ: Vaasa, Tuotanto- ja Kuriirintie
Piirustusnumero: 92251028-KJ-2/3-A3

Versio
Mittakaava 1:2300
Työnro: 2468174
Tulostuspä: 24.02.2022 15:03

Maasto/Verkostosuun
Kivistö / Varonen
 VAASAN SÄHKÖVERKKO
VASA ELNÄT

