

Kaivulupa 905-2022-24

Päätöksen tila Lupa myönnetty
Hakemuspäivä 4.3.2022
Voimassaoloaika 1.2.2022 - 1.6.2023
Osoite/sijainti Ravilaakso

Yhteystiedot

Hakija	Maksaja
Vaasan Sähköverkko Oy	Vaasan Sähköverkko Oy
Kirkkopuistikko 0	Kirkkopuistikko 0
65100 Vaasa	65100 Vaasa

Luvan tarkoitus

Lupa koskee tulevan Ravilaakson kaapeleiden ja jakokaappien kaivu ja sijoituksesta. Jakokaappeja alueelle tulee 11 kpl. Muuntamoita 4 kpl, jotka luvitetaan erikseen.

Sähkö
Johtotyöt

Lisätiedot

Tämä hakemus koskee	Kaivu- ja sijoituslupaa
Kaivu-, sijoitusalueen katuosoite	Ravikatu 3
Vaikutukset liikenteeseen	Aiheuttaa liikennehaitan
Vaikutukset liikenteeseen, tarkempi selostus	Kyseessä on koko vanhan raviradan remontti täysin uuteen asuin alueeseen. Raviradalla itsestään ei ole teitä mitä kulkea, mutta työt voivat aiheuttaa liikennehaittoja.
Päällystyskorjaustarve	Korjaus tarvitaan
Vihertyötarve	Korjaus tarvitaan
Laita tähän työnnumero tms. mikäli haluat saada sen laskulle viitteeksi	2326624
Olen selvittänyt alueen johtotiedot.	Kyllä
Olen perehtynyt ja sitoudun Kaivu- ja sijoituslupamääräyksiin, lupamaksuihin ja hoitoluokituskarttaan (Kaivu- ja sijoituslupamääräykset , Tilapäiset lupamaksut ja vuokrat , Hoitoluokituskartta)	Kyllä

Esitys

Hakija anoo kaivu- ja sijoituslupaa em. kohteen kaapelointityölle/vesihuollon saneeraustyöhön oheisten piirustusten mukaan.

Esitän, että hakijalle myönnetään kaivu- ja sijoituslupa oheisten piirustusten mukaiselle kaupungin katualueelle.

Piirustuksien muutokset huomioidaan, hakijalla on tontinomistajien ja -haltijoiden luvat työlle. Jakokaapit saa sijoittaa katualueelle. Kaapit eivät saa olla näkemän tai muun esteenä.

Hakija ilmoittaa lähiasukkaille ja -firmoille ennen töiden alkamista. Kiinteistöihin ja firmoihin on oltava esteetön kulku koko työn ajan. Kevyelle liikenteelle on varattava esteetön, vähintään 1,5 m leveä kulkureitti kaivupaikan ohitse. Tai vaihtoehtoisesti ohjattava kevyt liikenne määräysten mukaisin liikennemerkein ja opastein vaihtoehtoiselle kulkureitille.

Kaapelien ja kaapeliputkien ym. laitteiden etäisyys samansuuntaisista vesi- ja viemäriputkista on oltava vähintään 3 m. Putkien ja kaapeleiden lopullinen peitesyvyys tulee olla vähintään 0,7 m. Kaivoihin tulee asentaa säädettävä valurautainen kansi, kantavuus 40 tn.

Katualueen ennallistaminen kaivu- ja sijoituslupamääräysten mukaisesti. Työn valmistumisesta on ilmoitettava kaivulupatarkastajalle sähköpostitse. Työssä tulee olla voimassa oleva Tieturva 1 tai Tieturva 2 -kortti.

Hoitoluokkien mukaisesti päällysteet:

1. hoitoluokan katu	SMA16 tai AB16	16 cm (6+6+4cm)
2. hoitoluokan katu	AB16	10 cm (6+4cm)
3. hoitoluokan katu	AB16 tai AB11	6 cm
Pyörätiet ja jalkakäytävät	AB11	4 cm

Päätös

Lupahakemuksenne on hyväksytty.

Kaupunki perii tästä päätöksestä kaivulupakäsittely- ja valvontamaksuna yhteensä 93,00 € (sis. alv.24%)

Huomautus

Yhteiskaivu

Lisätietoja antaa Ilkka-Matti Kattilakoski, p. 040 611 6864

Lupaehdot

Työssä noudatettava Telan 9.6.2016 § 87 hyväksymiä kaivu- ja sijoituslupamääräyksiä.

Allekirjoitus



Ilkka-Matti Kattilakoski

JAKELU

Kyla, Kuusela, Raja-aho, Tyni / VSVOY, Kivistö / Voimatel Oy.

Oikaisuvaatimusohje

Päätökseen tyytymätön voi tehdä kirjallisen oikaisuvaatimuksen alla mainitulle viranomaiselle 14 päivän kuluessa päätöksen tiedoksisaannista. Kunnan jäsenen katsotaan saaneen päätöksestä tiedon seitsemän (7) päivän kuluessa siitä kun päätös on asetettu nähtäville kaupungin internetsivuille. Asianosaisen katsotaan saaneen tiedon päätöksestä seitsemäntenä (7) päivänä kirjeen lähettämisestä, saantitodistuksen osoittamana aikana tai erilliseen tiedoksiantotodistukseen merkittynä aikana ja silloin kun päätös on annettu tiedoksi sähköisesti kolmantena (3) päivänä viestin lähettämisestä. Oikaisuvaatimuksesta on käytävä ilmi vaatimus perusteluineen ja se on tekijän allekirjoitettava.

Viranomainen, jolle oikaisuvaatimus tehdään

Kaupunkiympäristölautakunta, PL 3, Raastuvankatu 33 A, 65101 VAASA

sposti: kirjaamo@vaasa.fi

VALTAKIRJA

Valtuutamme maastosuunnittelija **Valteri Kivistö Voimatel Oy:stä** hoitamaan ja allekirjoittamaan yhtiömme puolesta verkonrakennusprojekteissa rakentamisessa vaadittavien maanomistajalupien hankintaan liittyviä sopimuksia, sekä hakemaan muuntamoiden rakentamisessa vaadittavia rakennus- ja toimenpidelupia. Valtakirja on voimassa 1.1.2022–31.12.2022.

FULLMAKT

Vi befullmäktigar terrängplanerare **Valteri Kivistö** från **Voimatel Ab** att för Vasa Elnät Ab's räkning behandla och underteckna avtalshandlingar som erfordras för markägarlov relaterade till nätbyggnadsprojekt samt ansöka om byggnads- och åtgärdstillstånd som erfordras för byggande av transformatorstationer. Fullmakten är i kraft 1.1.2022–31.12.2022.

VAASAN SÄHKÖVERKKO OY
VASA ELNÄT AB

Vaasassa 2.2.2022




Juha Rintamäki
Toimitusjohtaja




LIIKENTEENOHJAUSUUNNITELMA

Työ osittain ajoradalla, Käytettävissä oleva TIEN leveys $\geq 5,5$ metriä TAI käytettävissä oleva AJOKAISTAN leveys $\geq 3,0$ metriä


Tiekohtainen nopeusrajoitus työskentelyalueella max. 30 km/h

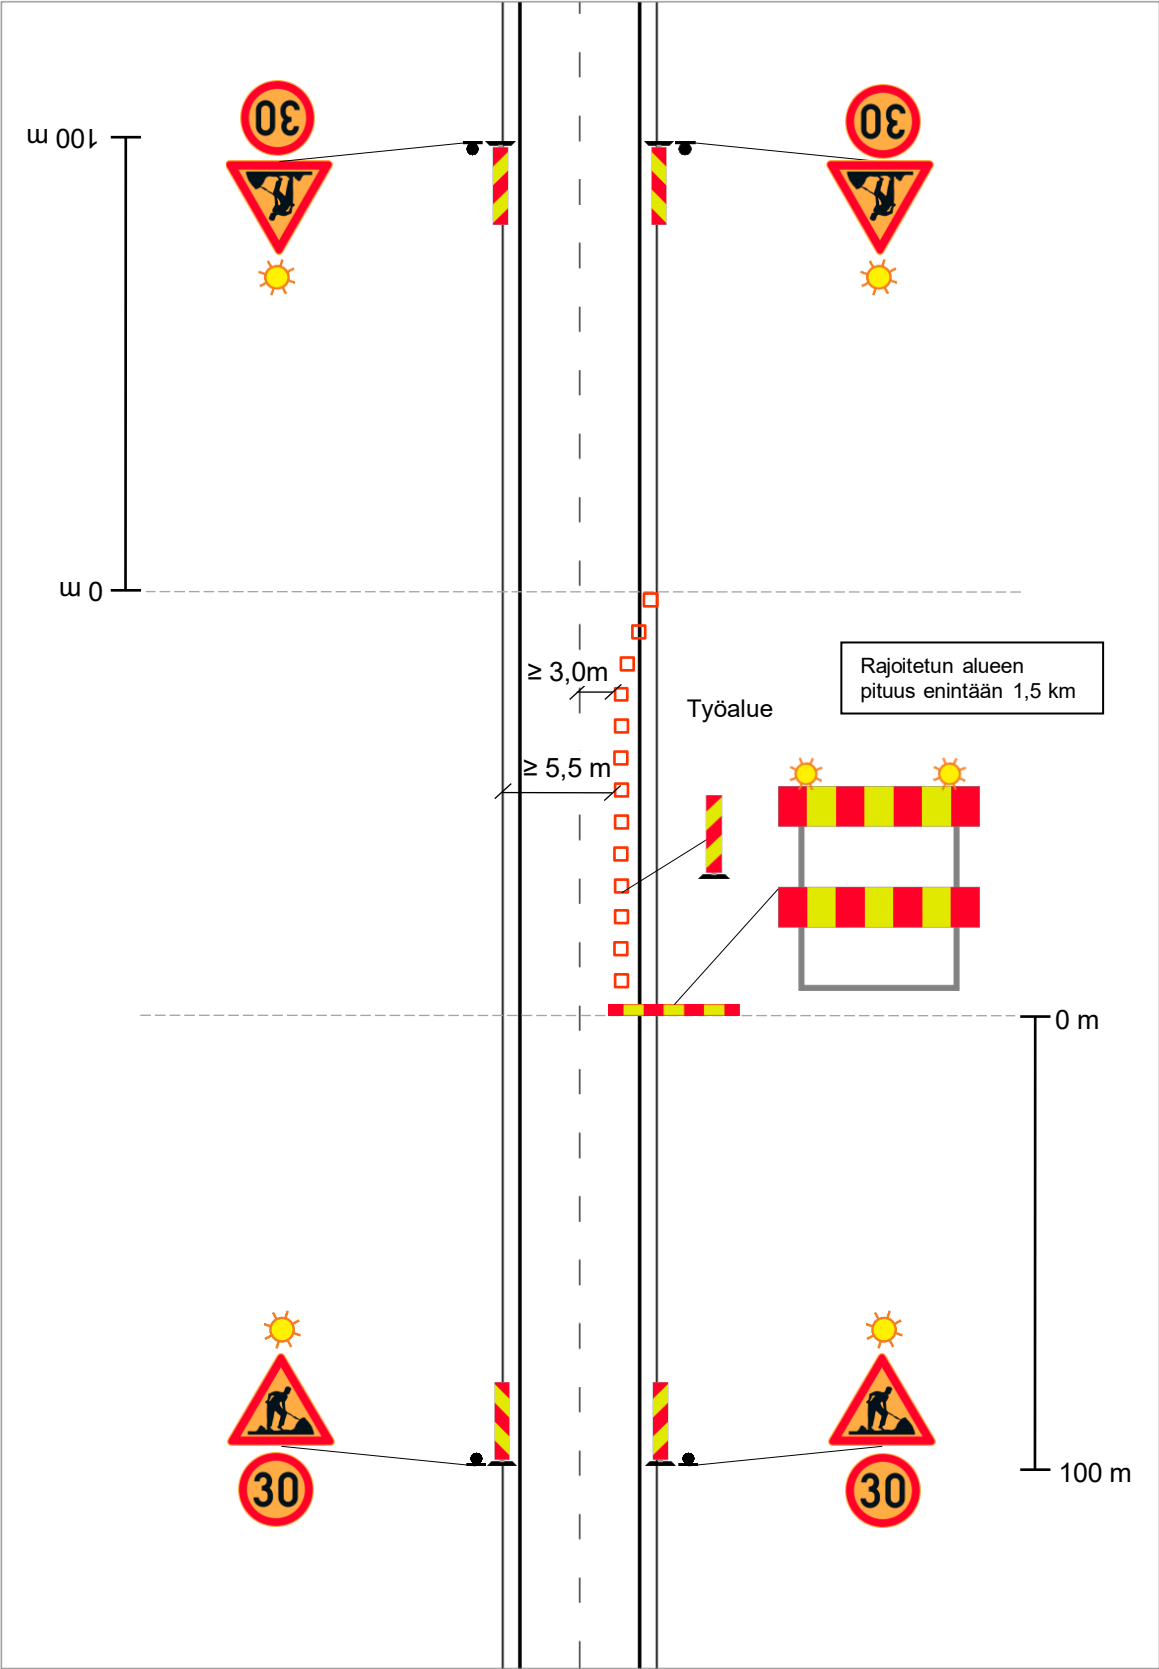


A - A

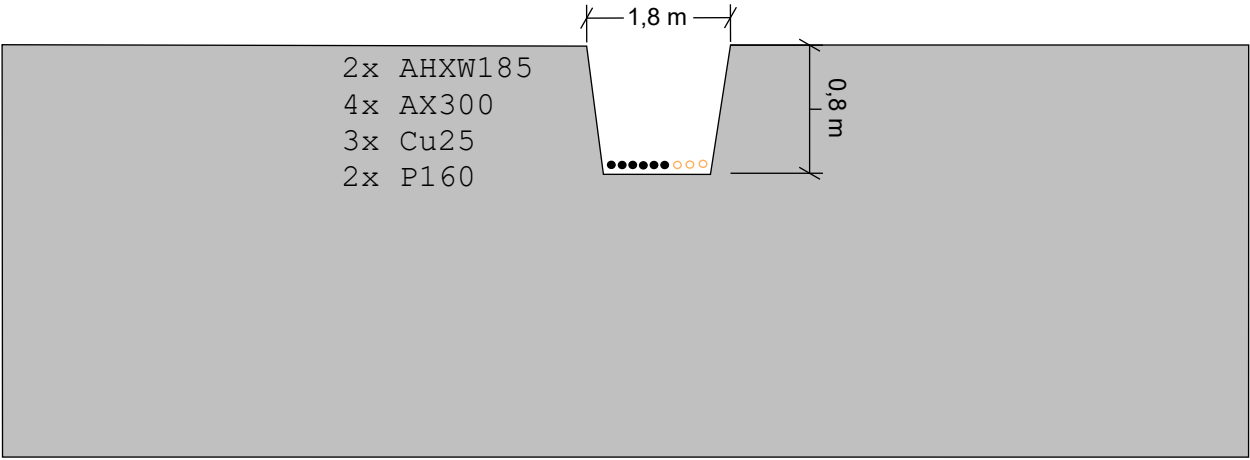


B - B

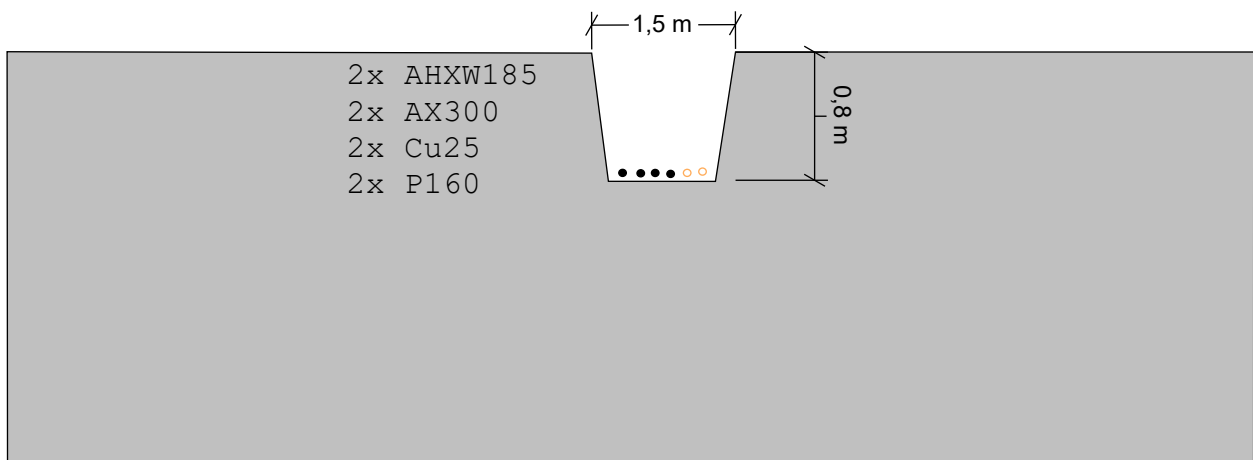


C - C

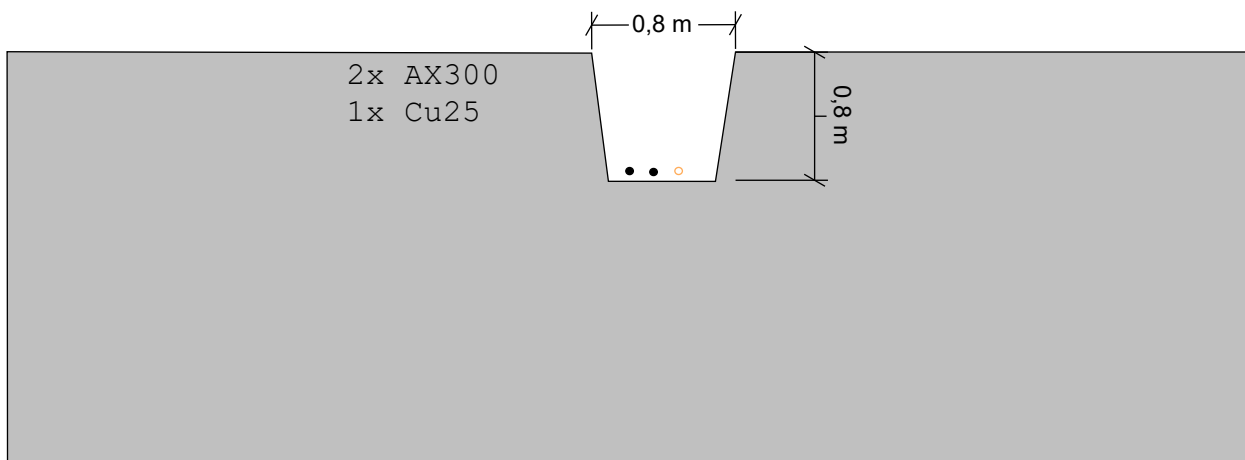


D - D

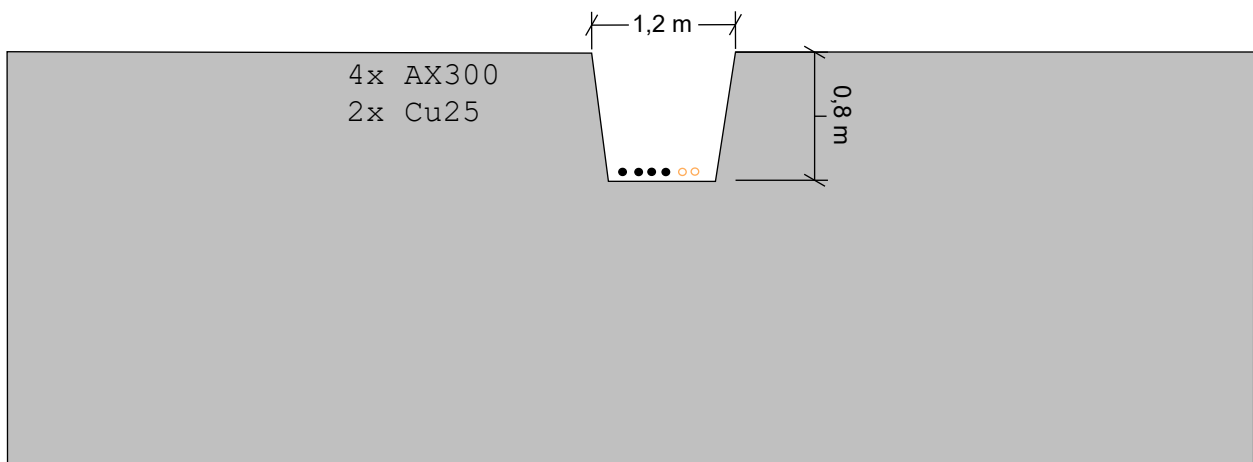


E - E

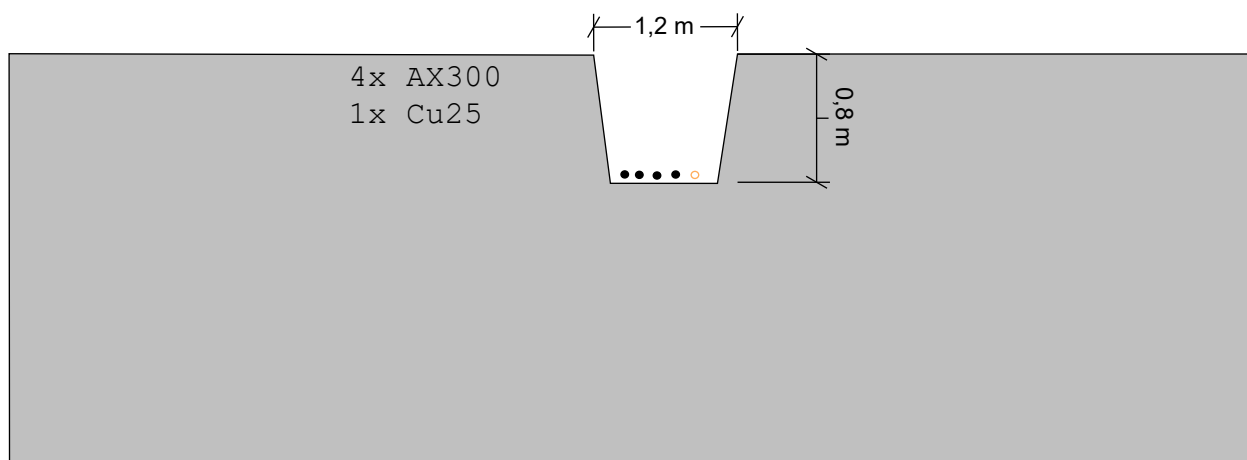


F - F

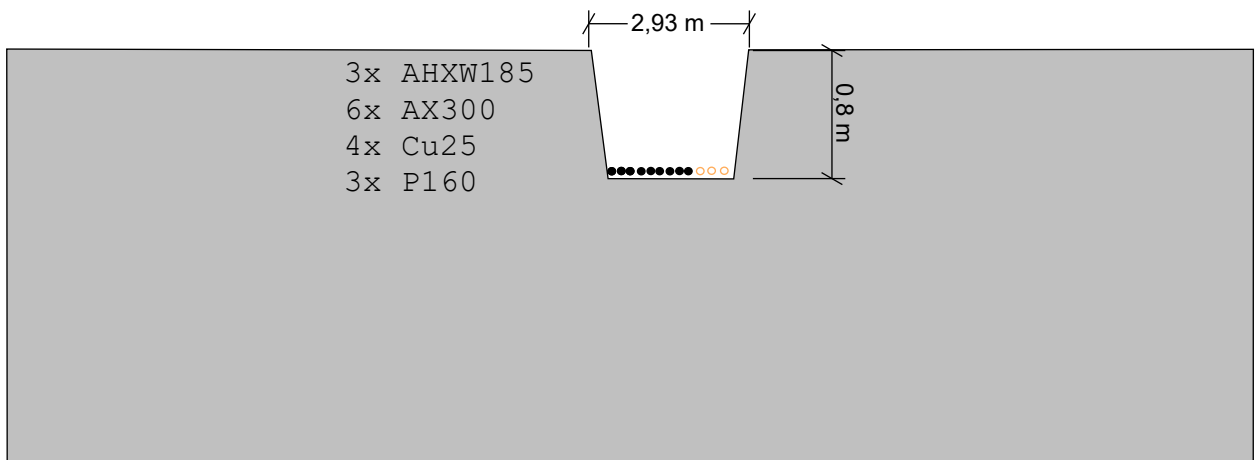


G - G

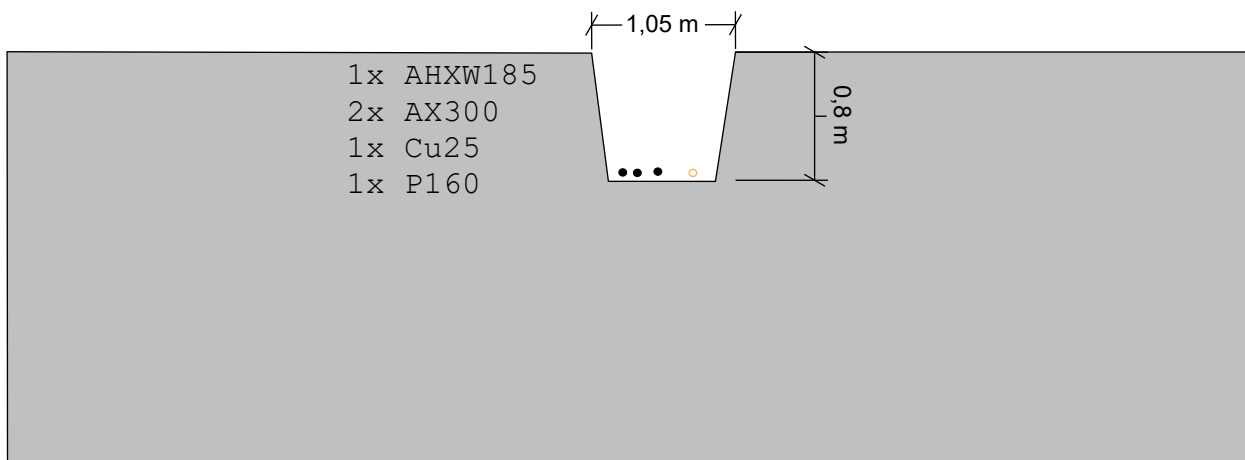


H - H

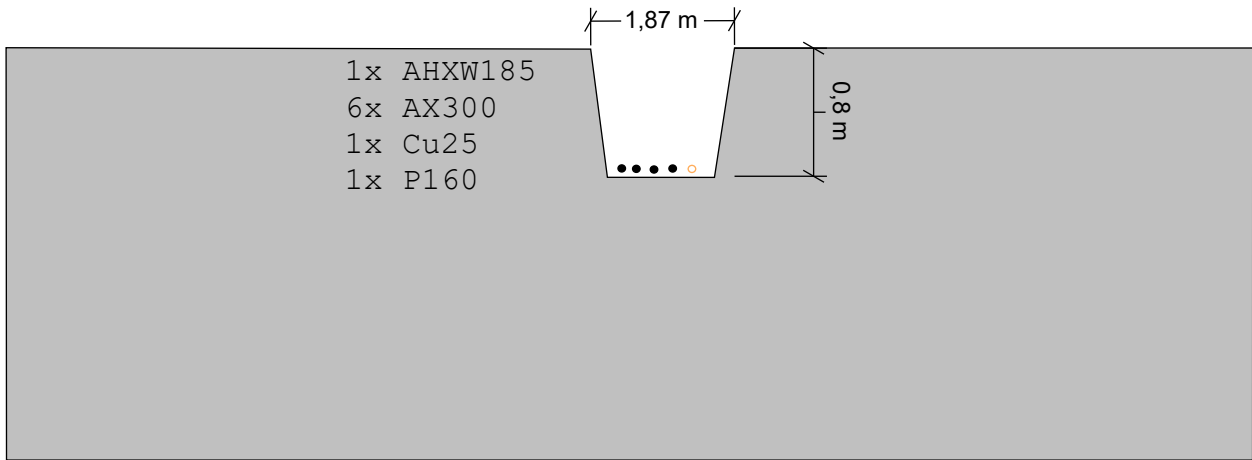


I - I

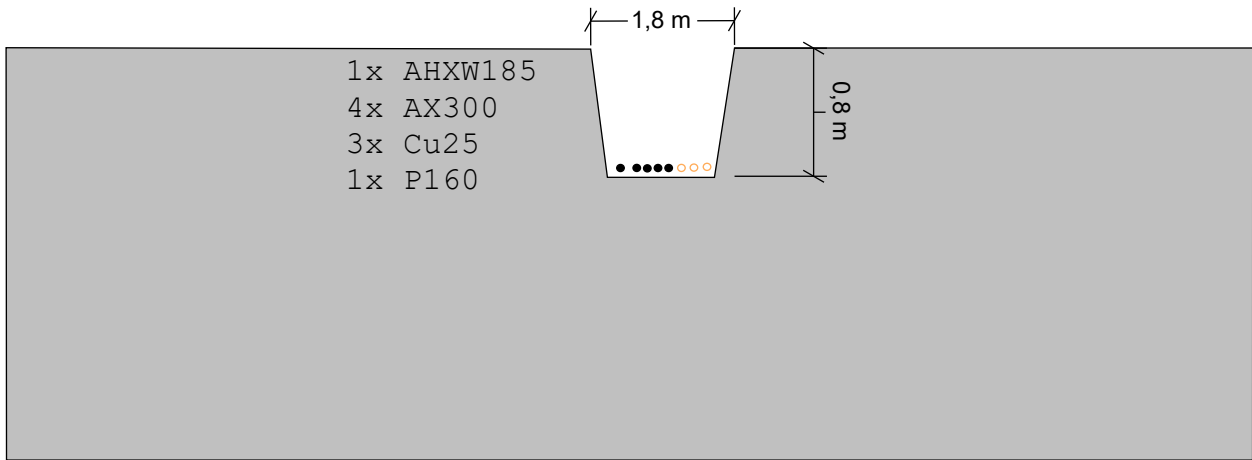


J - J

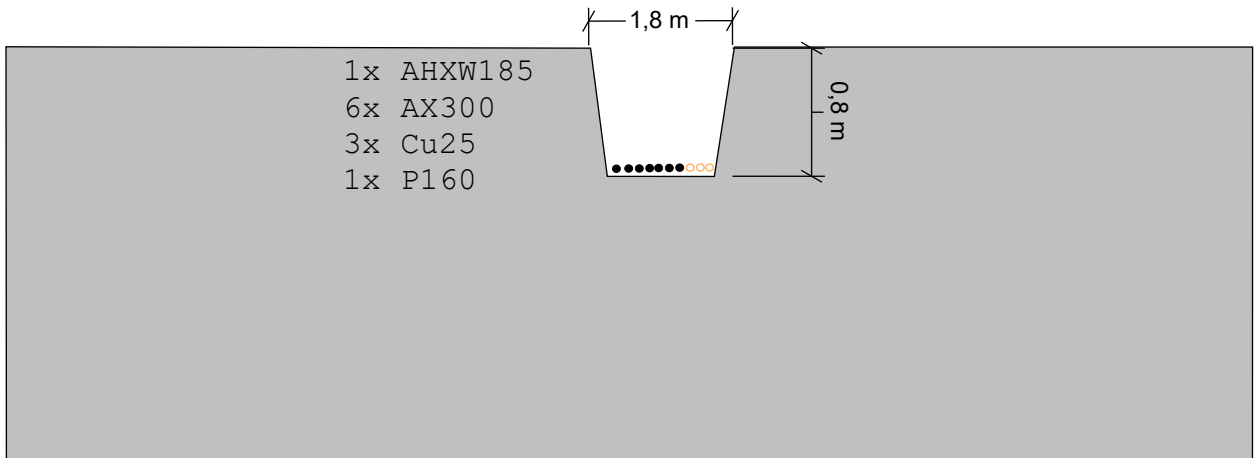


K - K

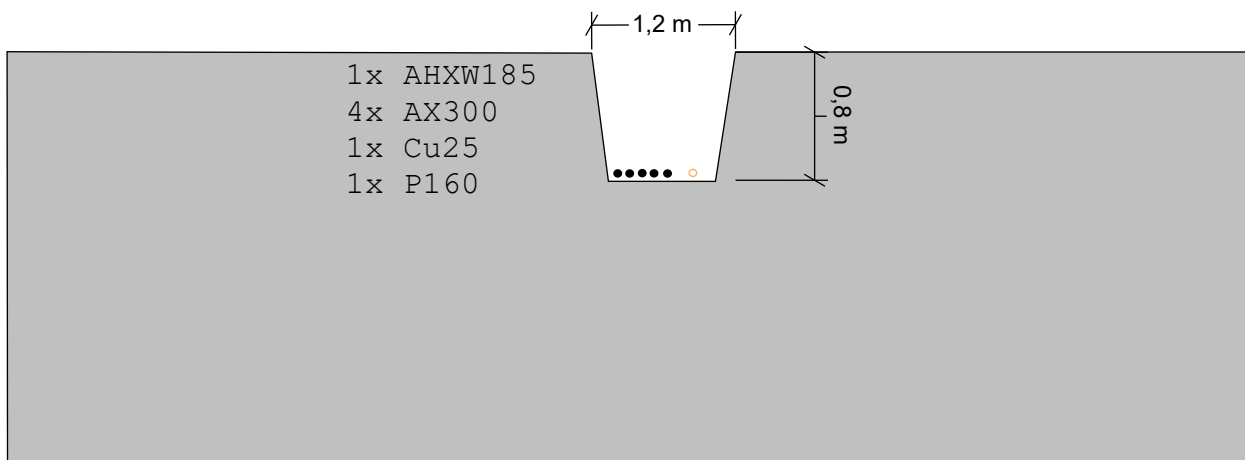


L - L

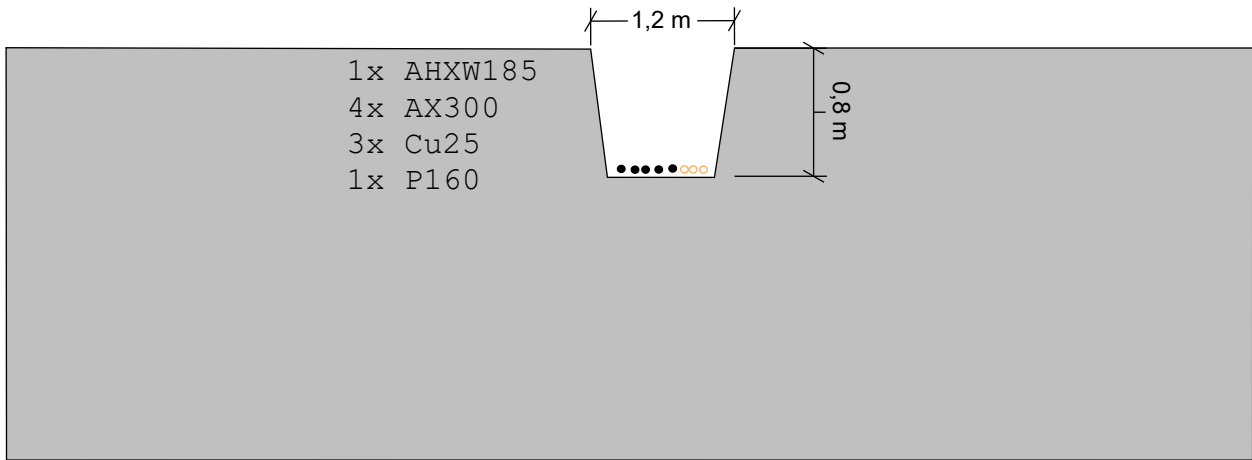


M - M

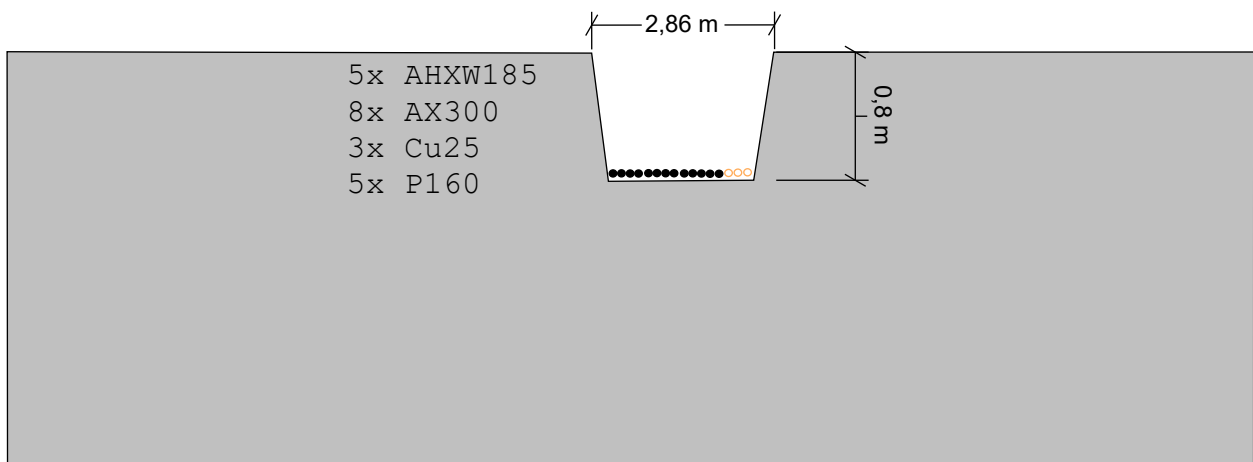

N - N

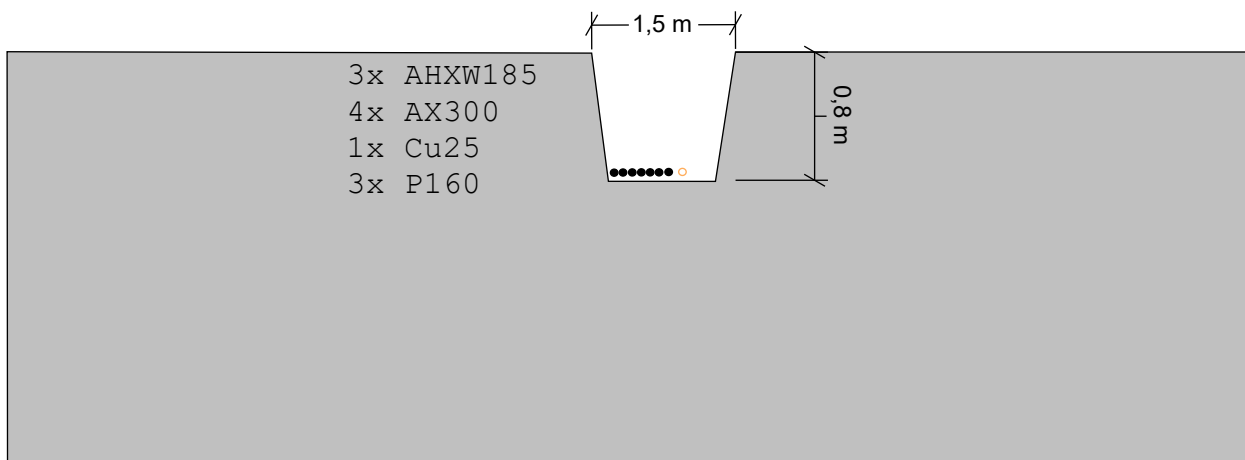

O - O

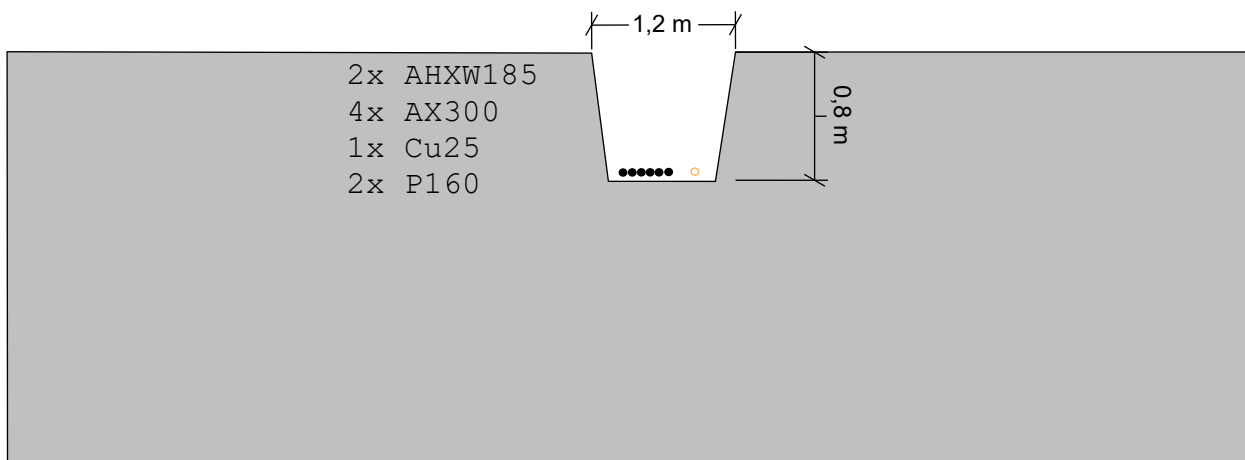

Kaikki KJ-kaapelit
asennetaan putkiin
(AHXW185)

Vaasa, Ravilaakso I

Työkartta 2

Työkartta 1

Työ: Vaasa, Ravilaakso I

Piirustusnumero: 92051022-KJPJ-A3

Versio

Mittakaava 1:1000

Työnro: 2326624


Tulostuspä: 04.03.2022 12:05

Maasto/Verkostosuun

Kivistö / Bäck


 VAASAN SÄHKÖVERKKO
VASA ELNÄT

Vaasa, Ravilaakso I
Työkartta 1

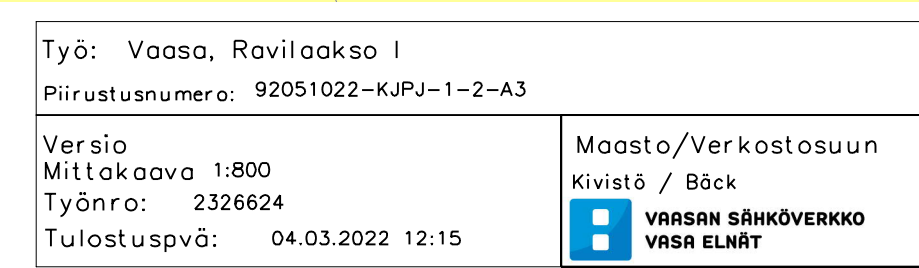

Kaikki KJ-kaapelit
asennetaan putkiin
(AHXW185)

Vaasa, Ravilaakso I
Työkartta 2

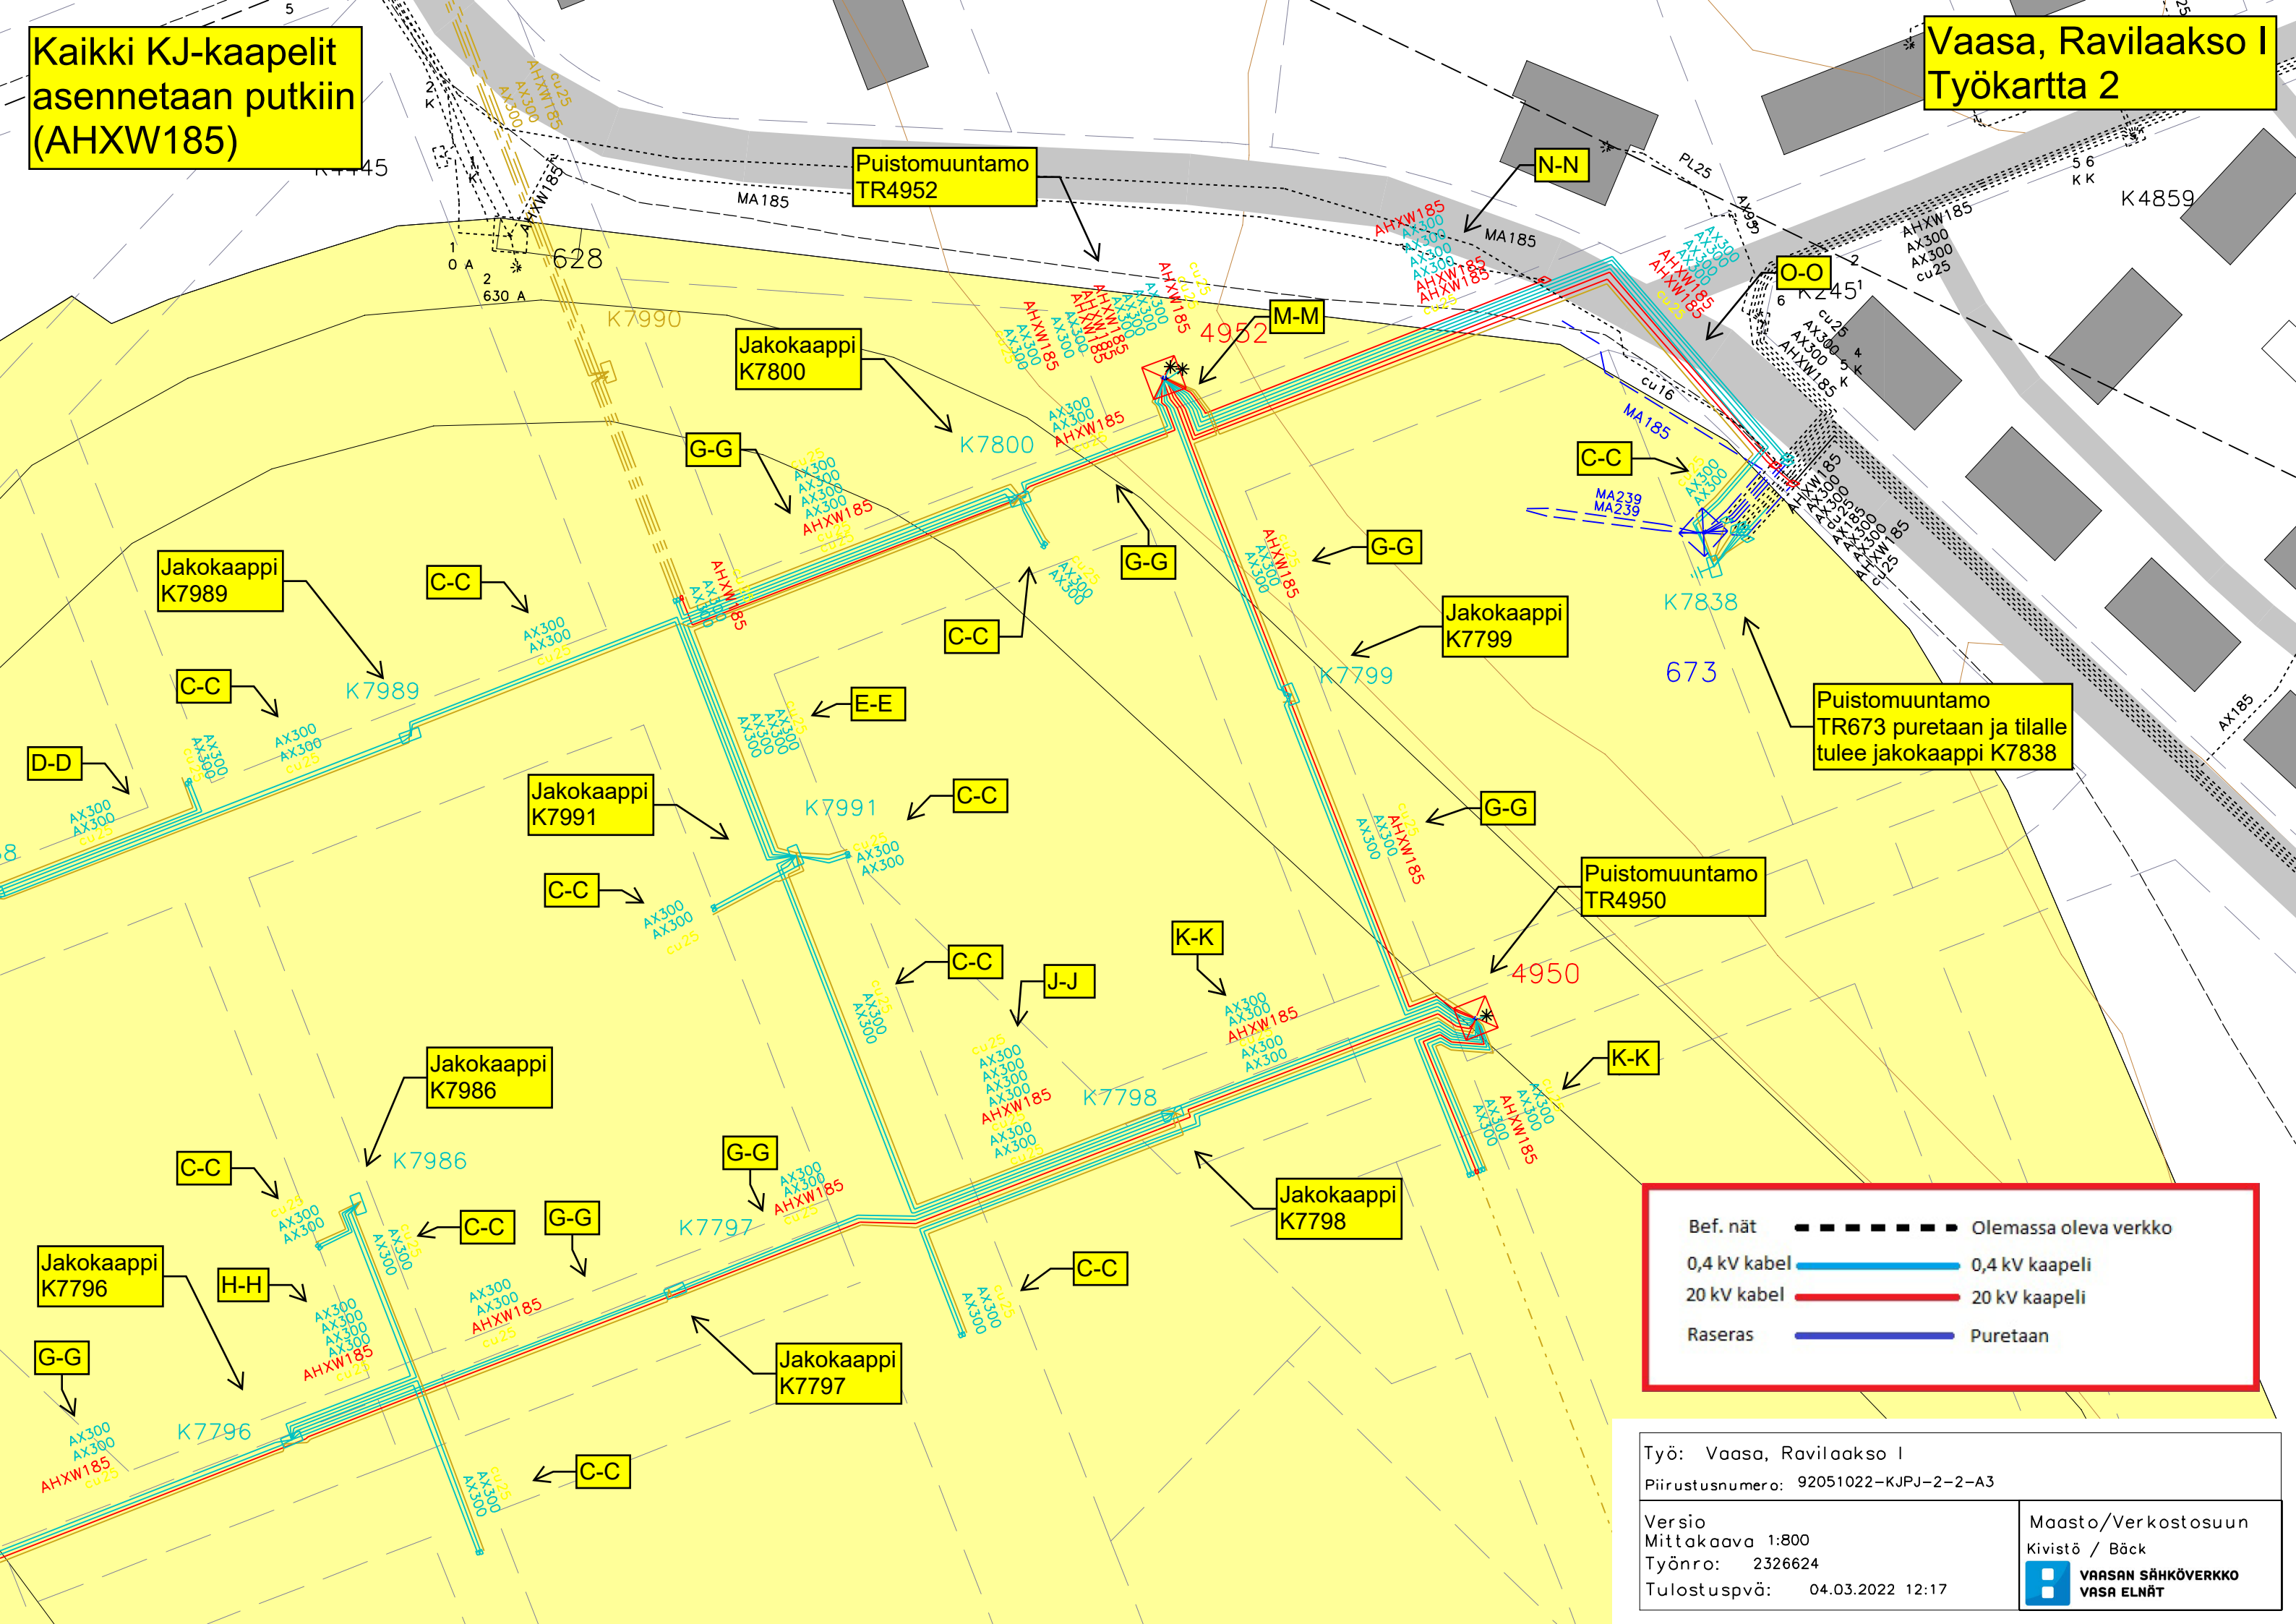

Bef. nät

Olemassa oleva verkko

0,4 kV kabel

0,4 kV kaapeli

20 kV kabel

20 kV kaapeli

Raseras

Puretaan

Työ: Vaasa, Ravilaakso I

Piirustusnumero: 92051022-KJPJ-2-2-A3

Versio

Mittakaava 1:800

Työnro: 2326624

Tulostuspvä: 04.03.2022 12:17

Maasto/Verkostosuun

Kivistö / Bäck

VAAKAN SÄHKÖVERKKO

VASA ELNÄT