

Kaivulupa 905-2022-29

Päätöksen tila	Lupa myönnetty
Hakemuspäivä	3.3.2022
Voimassaoloaika	28.2.2022 - 30.4.2022
Osoite/sijainti	Hovioikeudenpuistikko

Yhteystiedot

Hakija	Maksaja
Vaasan Sähköverkko Oy	Vaasan Sähköverkko Oy
Kauppapuistikko 0	Kauppapuistikko 0
65100 Vaasa	65100 Vaasa

Luvan tarkoitus

VSV uusii Kauppatkustajankujan ja Pitkädun välillä Hovioikeudenpuistikossa vanhaa KJ-kaapelia sekä tienalituksen verran PJ-kaapelia --> 2 x AX300.

Johto-, kaapeli- tai putkityöt
Johtotyöt

Lisätiedot

Tämä hakemus koskee	Kaivu- ja sijoituslupaa
Kaivu-, sijoitusalueen katuosoite	Hovioikeudenpuistikko 18
Vaikutukset liikenteeseen	Aiheuttaa liikennehaitan
Vaikutukset liikenteeseen, tarkempi selostus	Pitkädun ali kaivetaan puistikkojen välillä, sekä hieman Hovioikeudenpuistikon kohdalla.
Päällystyskorjaustarve	Korjaus tarvitaan
Vihertyötarve	Korjaus tarvitaan
Laita tähän työnnumero tms. mikäli haluat saada sen laskulle viitteeksi	92151068
Olen selvittänyt alueen johtotiedot.	Kyllä
Olen perehtynyt ja sitoudun Kaivu- ja sijoituslupamääräyksiin, lupamaksuihin ja hoitoluokituskarttaan (Kaivu- ja sijoituslupamääräykset , Tilapäiset lupamaksut ja vuokrat , Hoitoluokituskartta)	Kyllä

Esitys

Hakija anoo kaivu- ja sijoituslupaa em. kohteen kaapelointityölle/vesihuollon saneeraustyöhön oheisten piirustusten mukaan.

Esitän, että hakijalle myönnetään kaivu- ja sijoituslupa oheisten piirustusten mukaiselle kaupungin katualueelle.

Piirustuksien muutokset huomioidaan, hakijalla on tontinomistajien ja -haltijoiden luvat työlle. Jakokaapit saa sijoittaa katualueelle. Kaapit eivät saa olla näkemän tai muun esteenä.

Hakija ilmoittaa lähiasukkaille ja -firmoille ennen töiden alkamista. Kiinteistöihin ja firmoihin on oltava esteetön kulku koko

työn ajan. Kevyelle liikenteelle on varattava esteetön, vähintään 1,5 m leveä kulkureitti kaivupaikan ohitse. Tai vaihtoehtoisesti ohjattava kevyt liikenne määräysten mukaisin liikennemerkein ja opastein vaihtoehtoiselle kulkureitille.

Kaapelien ja kaapeliputkien ym. laitteiden etäisyys samansuuntaisista vesi- ja viemäriputkista on oltava vähintään 3 m. Putkien ja kaapeleiden lopullinen peitesyvyys tulee olla vähintään 0,7 m. Kaivoihin tulee asentaa säädettävä valurautainen kansi, kantavuus 40 tn.

Katualueen ennallistaminen kaivu- ja sijoituslupamääräysten mukaisesti. Työn valmistumisesta on ilmoitettava kaivulupatarkastajalle sähköpostitse. Työssä tulee olla voimassa oleva Tieturva 1 tai Tieturva 2 -kortti.

Hoitoluokkien mukaisesti päällysteet:

1. hoitoluokan katu	SMA16 tai AB16	16 cm (6+6+4cm)
2. hoitoluokan katu	AB16	10 cm (6+4cm)
3. hoitoluokan katu	AB16 tai AB11	6 cm
Pyörätiet ja jalkakäytävät	AB11	4 cm

Päätös

Lupahakemuksenne on hyväksytty.

Kaupunki perii tästä päätöksestä kaivulupakäsittely- ja valvontamaksuna yhteensä 93,00 € (sis. alv.24%)

Huomautus

Yhteiskaivu

Lisätietoja antaa Ilkka-Matti Kattilakoski, p. 040 611 6864

Lupaehdot

Työssä noudatettava Telan 9.6.2016 § 87 hyväksymiä kaivu- ja sijoituslupamääräyksiä.

Allekirjoitus



Ilkka-Matti Kattilakoski

JAKELU

Kyla, Kuusela, Raja-aho, Tyni / VSV OY, Allonen / Voimatel Oy.


Oikaisuvaatimusohje

Päätöksen **tyytymätön** voi tehdä kirjallisen oikaisuvaatimuksen alla mainitulle viranomaiselle 14 päivän kuluessa päätöksen tiedoksisaannista. Kunnan jäsenen katsotaan saaneen päätöksestä tiedon seitsemän (7) päivän kuluessa siitä kun päätös on asetettu nähtäville kaupungin internetsivuille. Asianosaisen katsotaan saaneen tiedon päätöksestä seitsemäntenä (7) päivänä kirjeen lähettämistä, saantitodistuksen osoittamana aikana tai erilliseen tiedoksiantotodistukseen merkittynä aikana ja silloin kun päätös on annettu tiedoksi sähköisesti kolmantena (3) päivänä viestin lähettämistä. Oikaisuvaatimuksesta on käytävä ilmi vaatimus perusteluineen ja se on tekijän allekirjoitettava.

Viranomainen, jolle oikaisuvaatimus tehdään

Kaupunkiympäristölautakunta, PL 3, Raastuvankatu 33 A, 65101 VAASA

sposti: kirjaamo@vaasa.fi

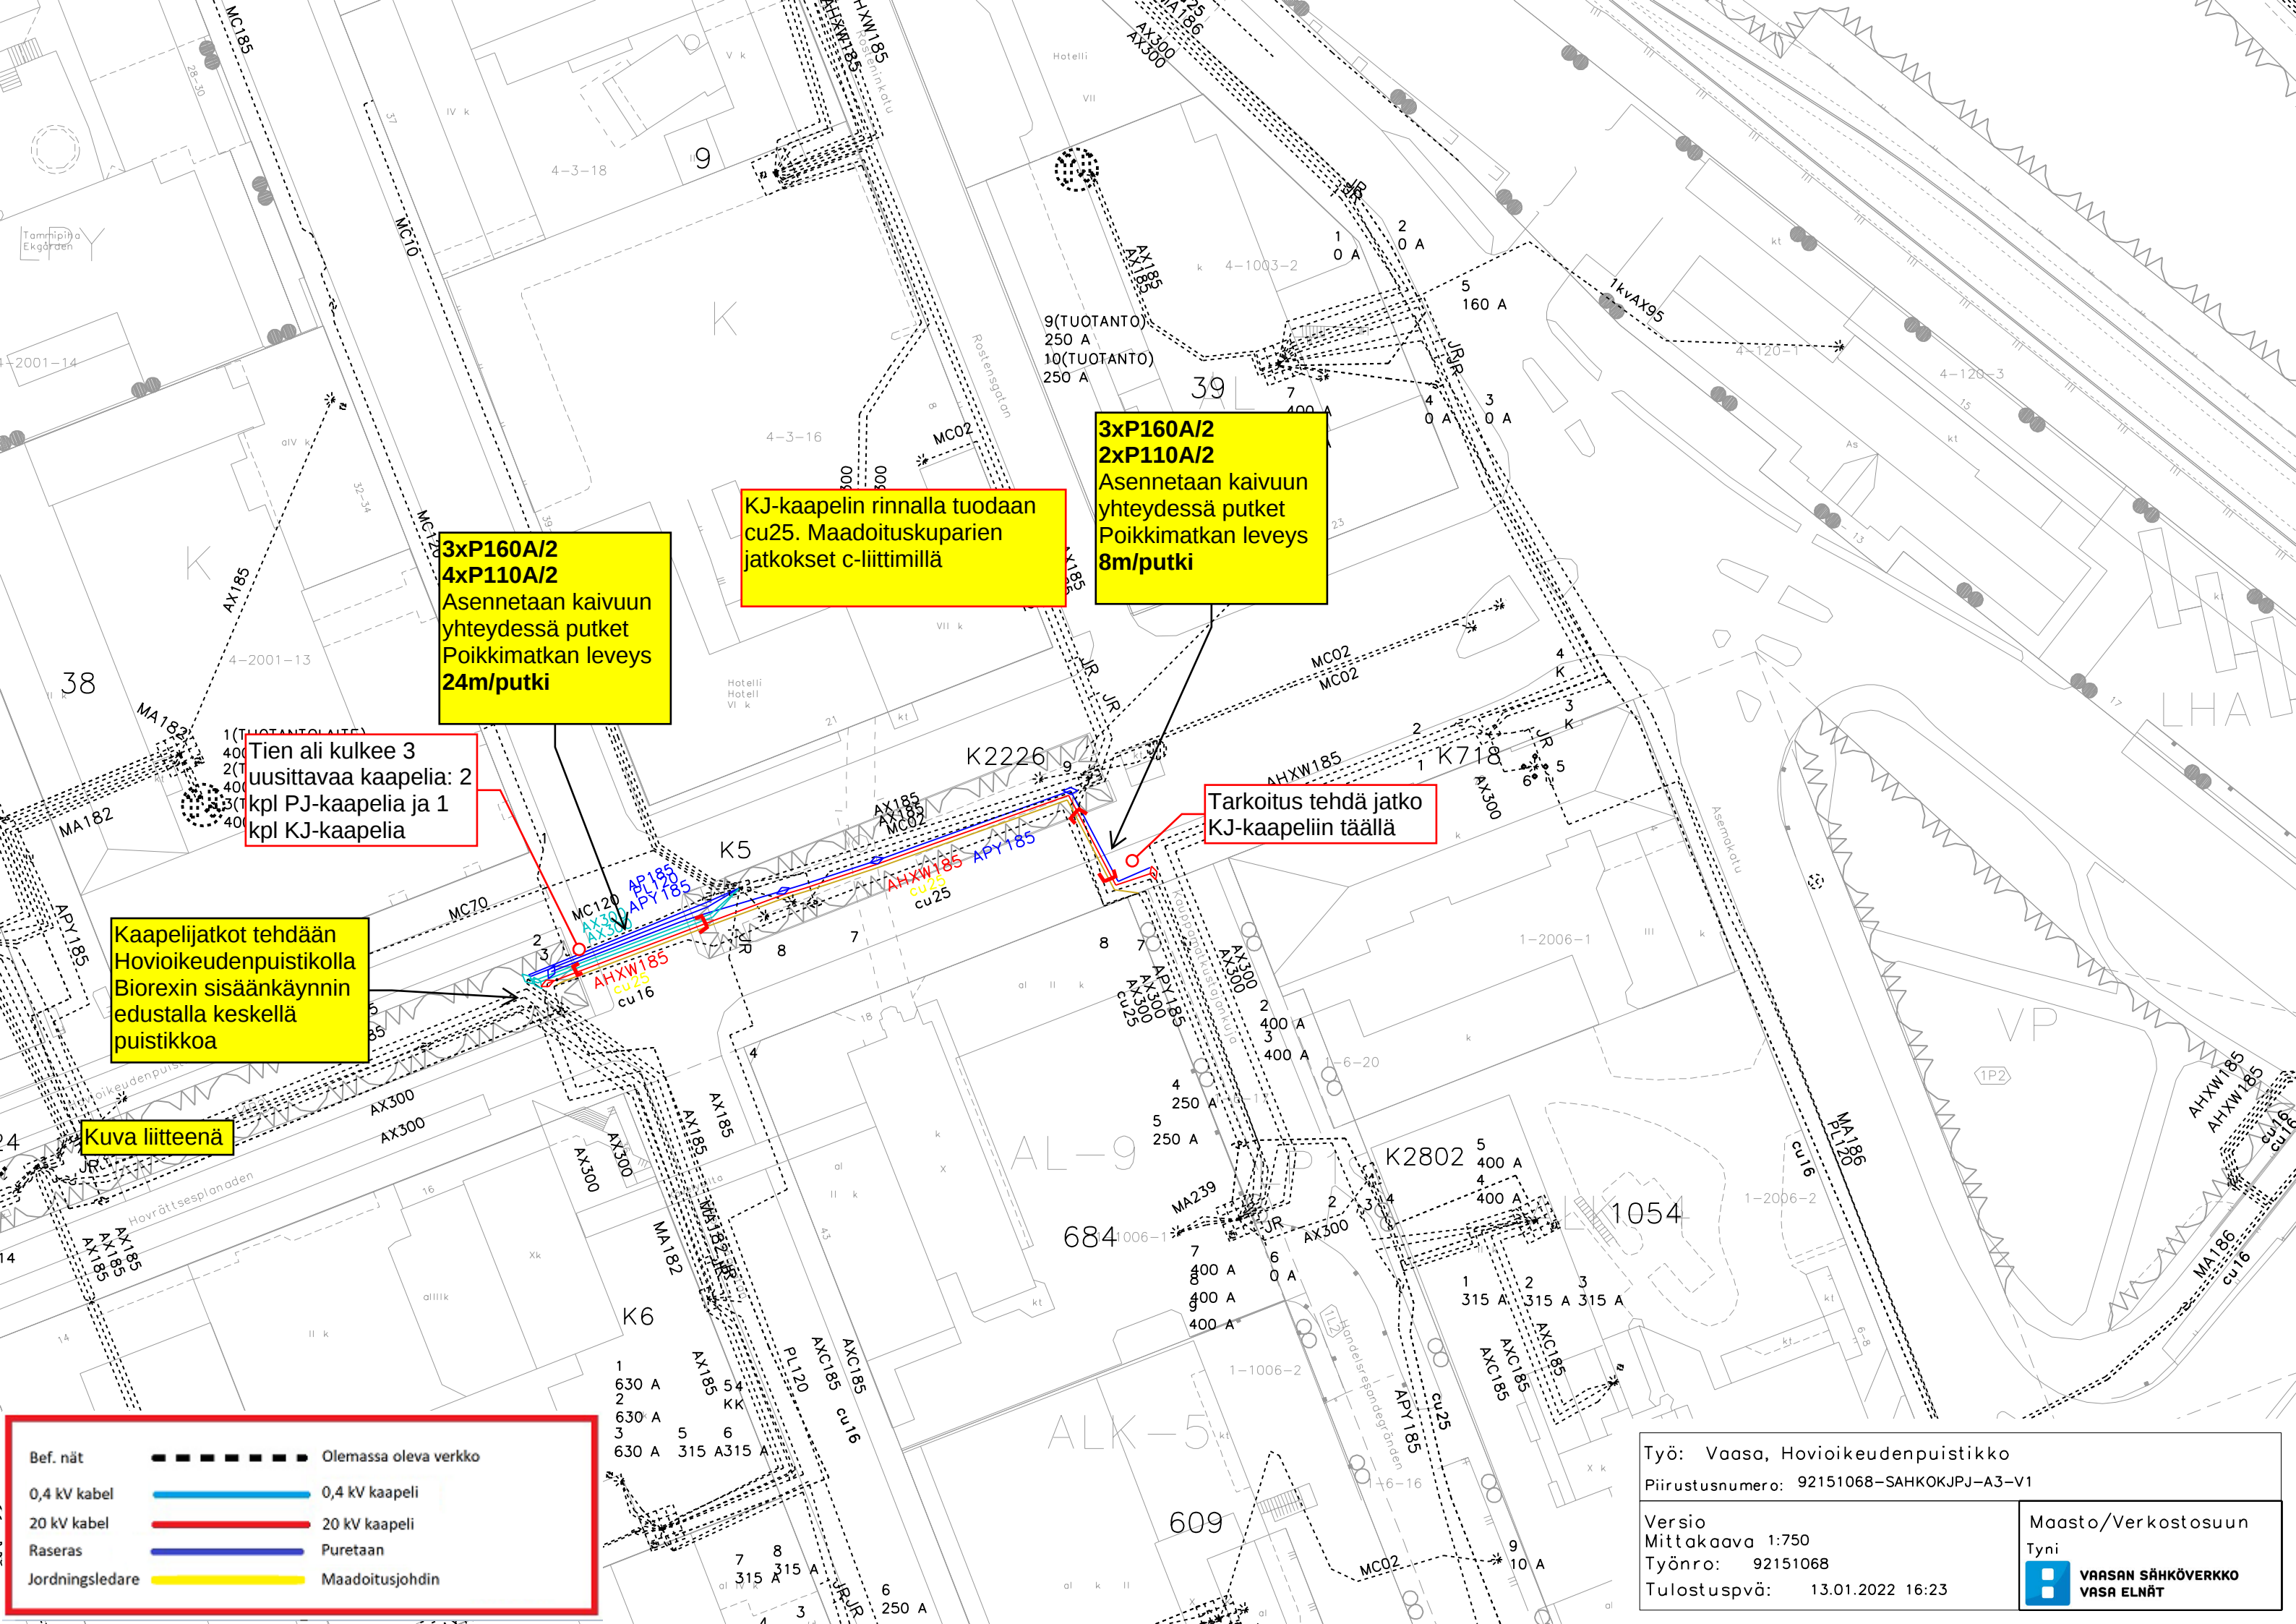

**3xP160A/2
4xP110A/2**
Asennetaan kaivuun
yhteydessä putket
Poikkimatkan leveys
24m/putki

KJ-kaapelin rinnalla tuodaan
cu25. Maadoituskuparien
jatkokset c-liittimillä

**3xP160A/2
2xP110A/2**
Asennetaan kaivuun
yhteydessä putket
Poikkimatkan leveys
8m/putki

Tien ali kulkee 3
uusittavaa kaapelia: 2
kpl PJ-kaapelia ja 1
kpl KJ-kaapelia

Tarkoitus tehdä jatko
KJ-kaapeliin täällä

Kaapelijatkot tehdään
Hovioikeudenpuistikolla
Biorexin sisäänkäynnin
edustalla keskellä
puistikkoa

Kuva liitteenä

Bef. nät	— — — — —	Olemassa oleva verkko
0,4 kV kabel	— — — — —	0,4 kV kaapeli
20 kV kabel	— — — — —	20 kV kaapeli
Raseras	— — — — —	Puretaan
Jordningsledare	— — — — —	Maadoitusjohdin

Työ: Vaasa, Hovioikeudenpuistikko

Piirustusnumero: 92151068-SÄHKOKJPJ-A3-V1

Versio

Mittakaava 1:750

Työnro: 92151068

Tulostuspvä: 13.01.2022 16:23

Maasto/Verkostosuun

Tyni

 **VAAKAN SÄHKÖVERKKO**
VASA ELNÄT


Hovioikeudenpuistikko,
valokuva työkohteesta

Biorexin
sisäänkäynti

Jatkojen
tekoalue



Liikennesuunnitelmat

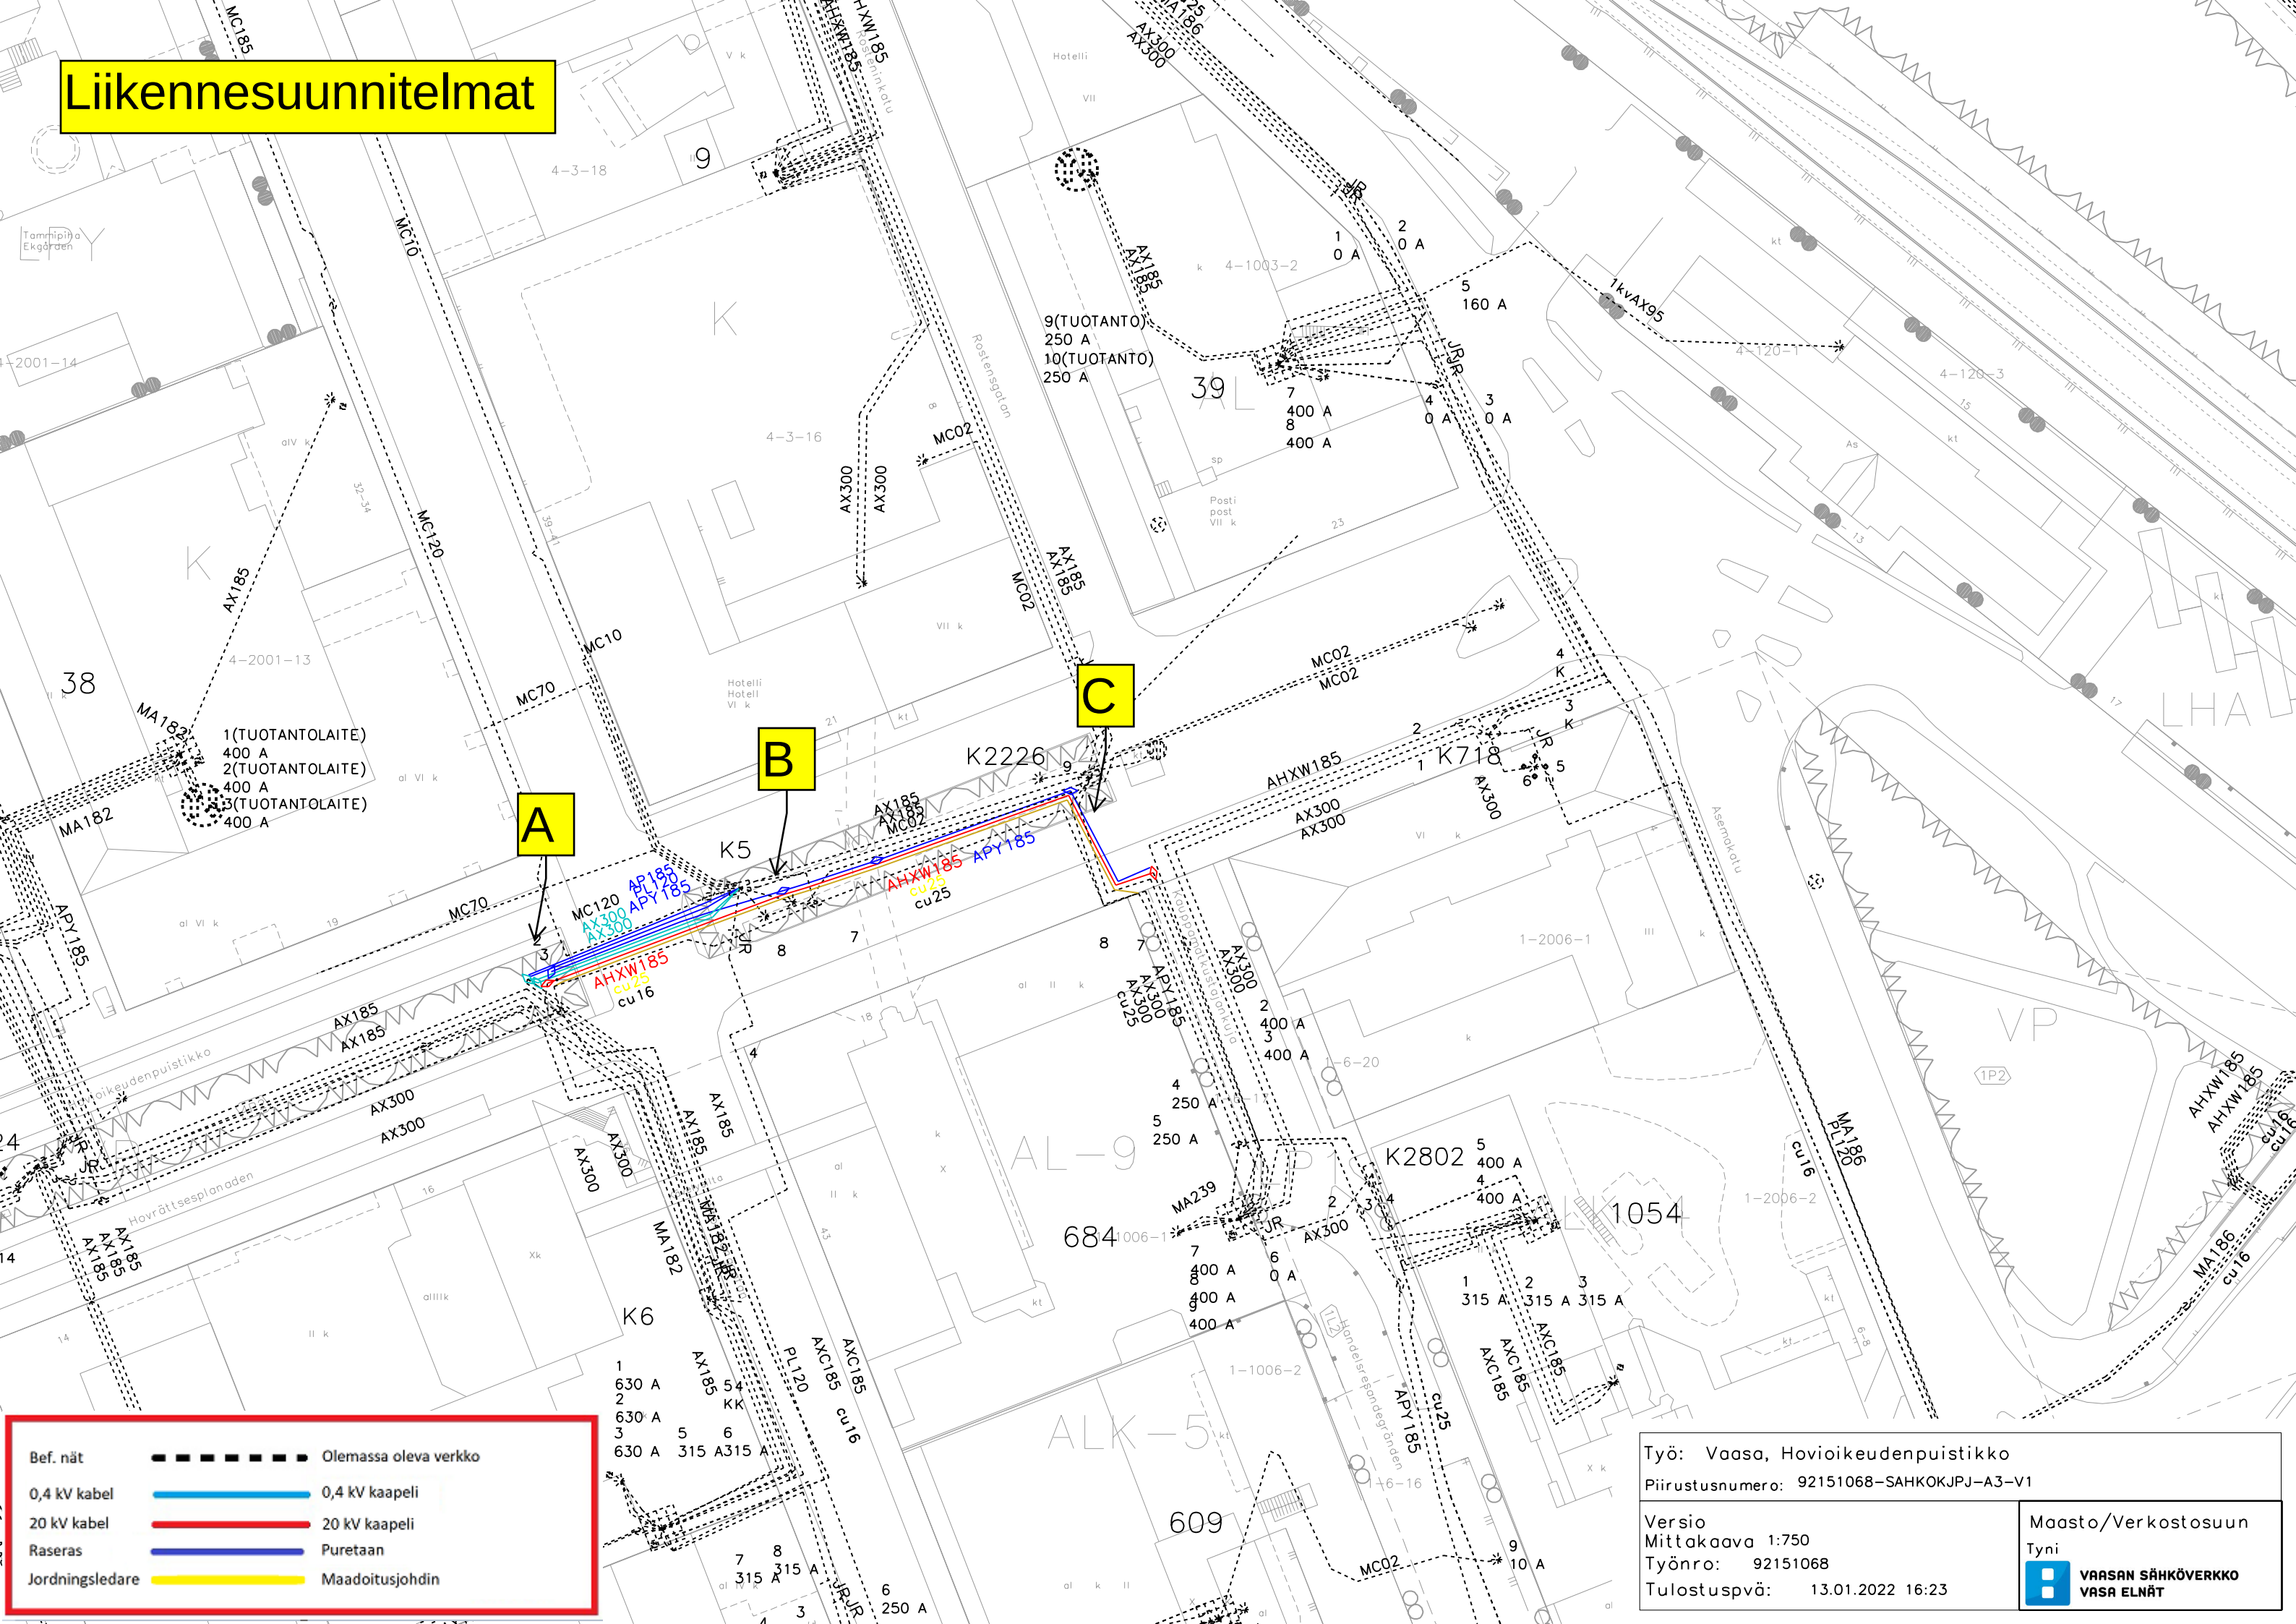

Bef. nät	— — — — —	Olemassa oleva verkko
0,4 kV kabel	— — — — —	0,4 kV kaapeli
20 kV kabel	— — — — —	20 kV kaapeli
Raseras	— — — — —	Puretaan
Jordningsledare	— — — — —	Maadoitusjohdin

Työ: Vaasa, Hovioikeudenpuistikko

Piirustusnumero: 92151068-SÄHKOKJPJ-A3-V1

Versio

Mittakaava 1:750

Työnro: 92151068

Tulostuspvä: 13.01.2022 16:23

Maasto/Verkostosuun

Tyni

VAAKAN SÄHKÖVERKKO

VASA ELNÄT


LIIKENTEENOHJAUSUUNNITELMA

Työ risteysalueella, työ ja kalusto ajoradan ulkopuolella

Jalankulku- ja pyöräilyväylällä käytössä vähintään 1,5 metrin levyinen osa väylästä

Kaista kerrallaan suljettuna

A

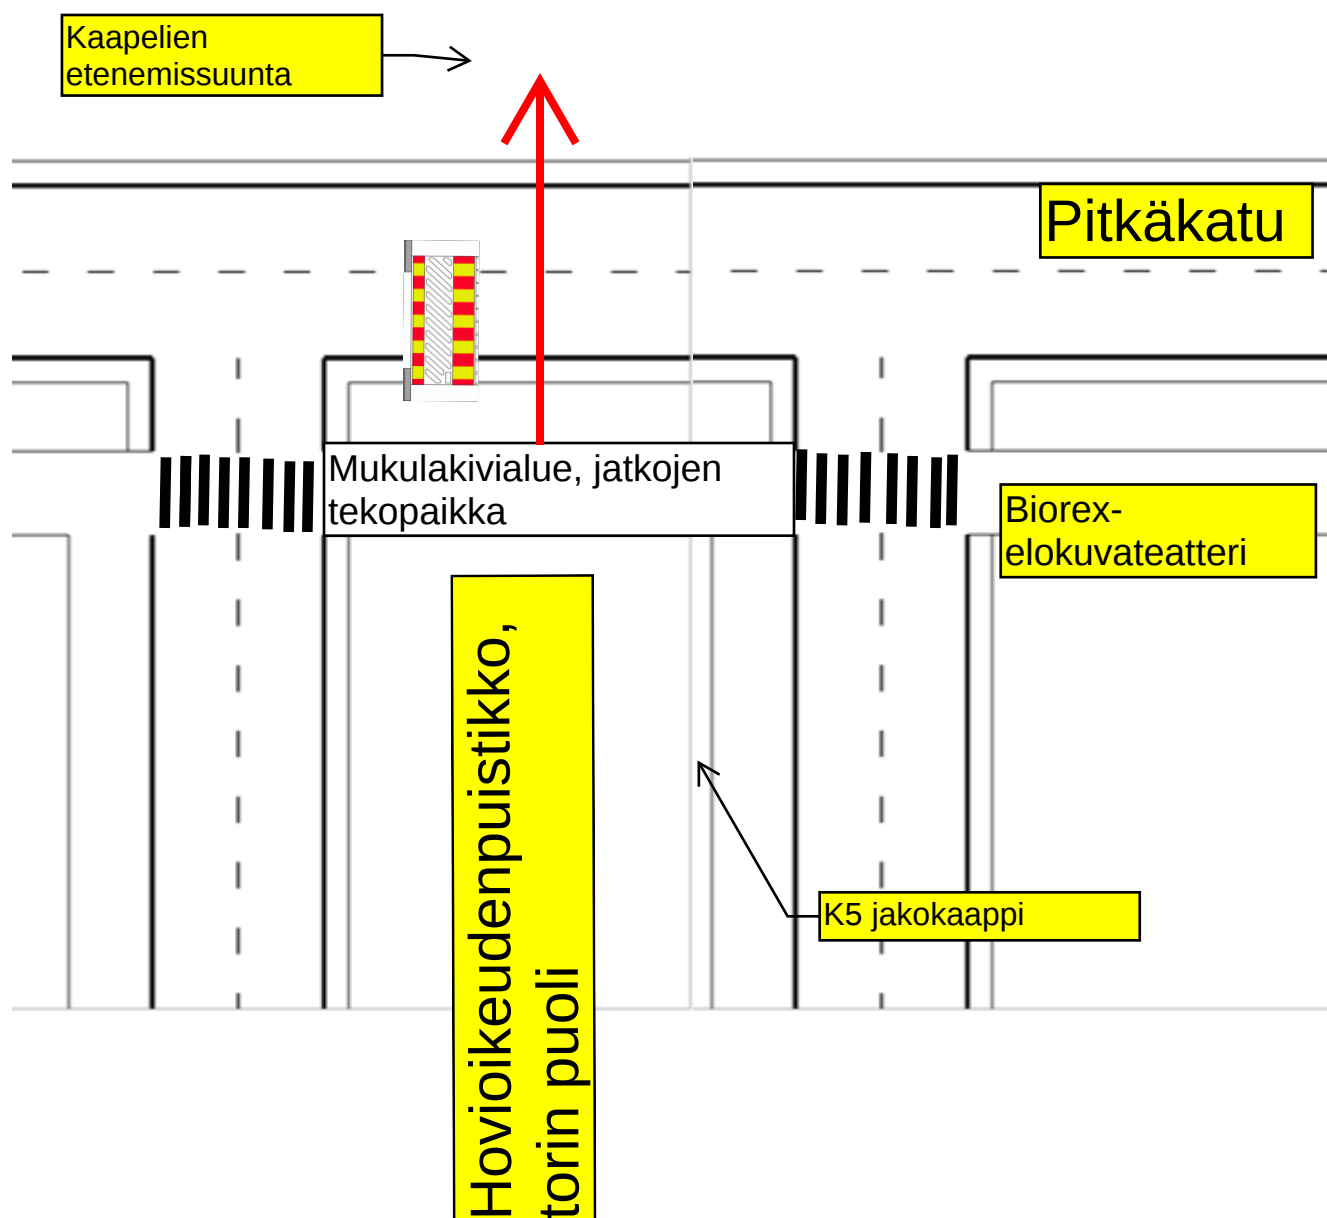


LIIKENTEENOHJAUSUUNNITELMA

Työ risteysalueella, työ ja kalusto ajoradan ulkopuolella

Jalankulku- ja pyöräilyväylällä käytössä vähintään 1,5 metrin levyinen osa väylästä

Kaista kerrallaan suljettuna

B

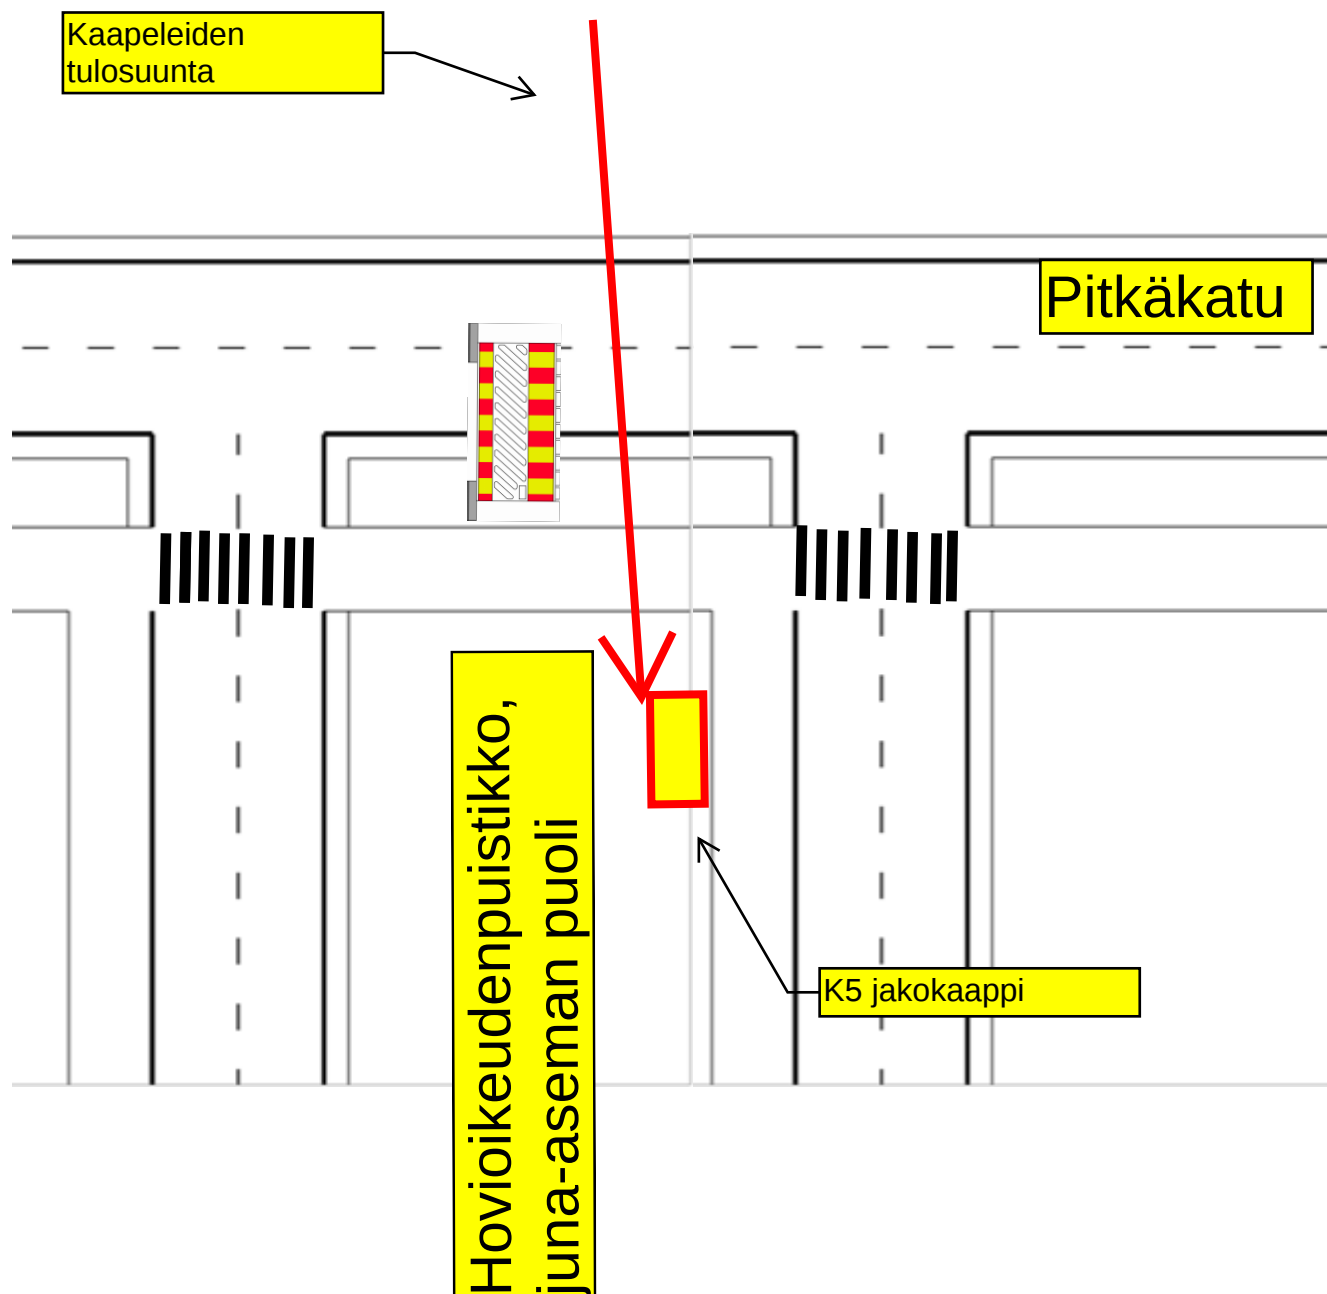


LIIKENTEENOHJAUSUUNNITELMA

Tunkkaus/poraus tien ja jalankulku- ja pyöräilyväylien ali


Jalankulku- ja pyöräilyväylällä käytössä vähintään 1,5 metrin levyinen osa väylästä

Kaista kerrallaan suljettuna

C

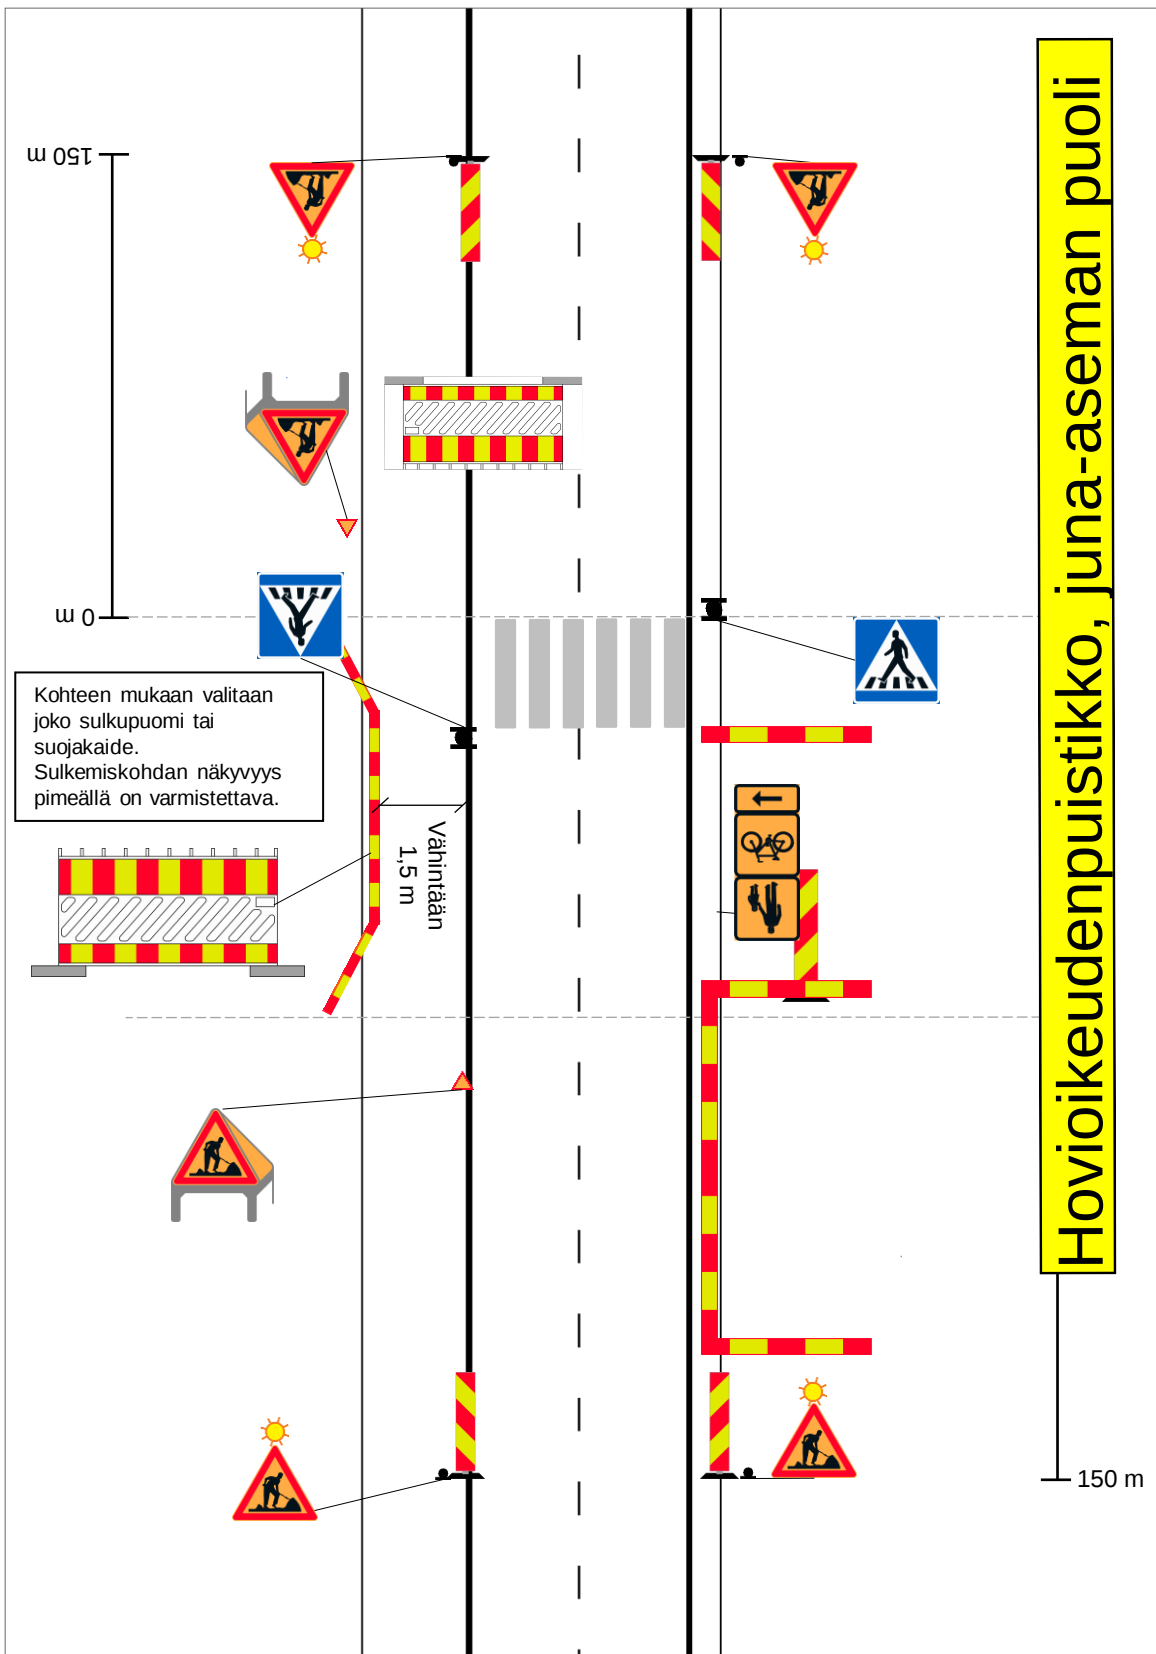

Poikkileikkaukset

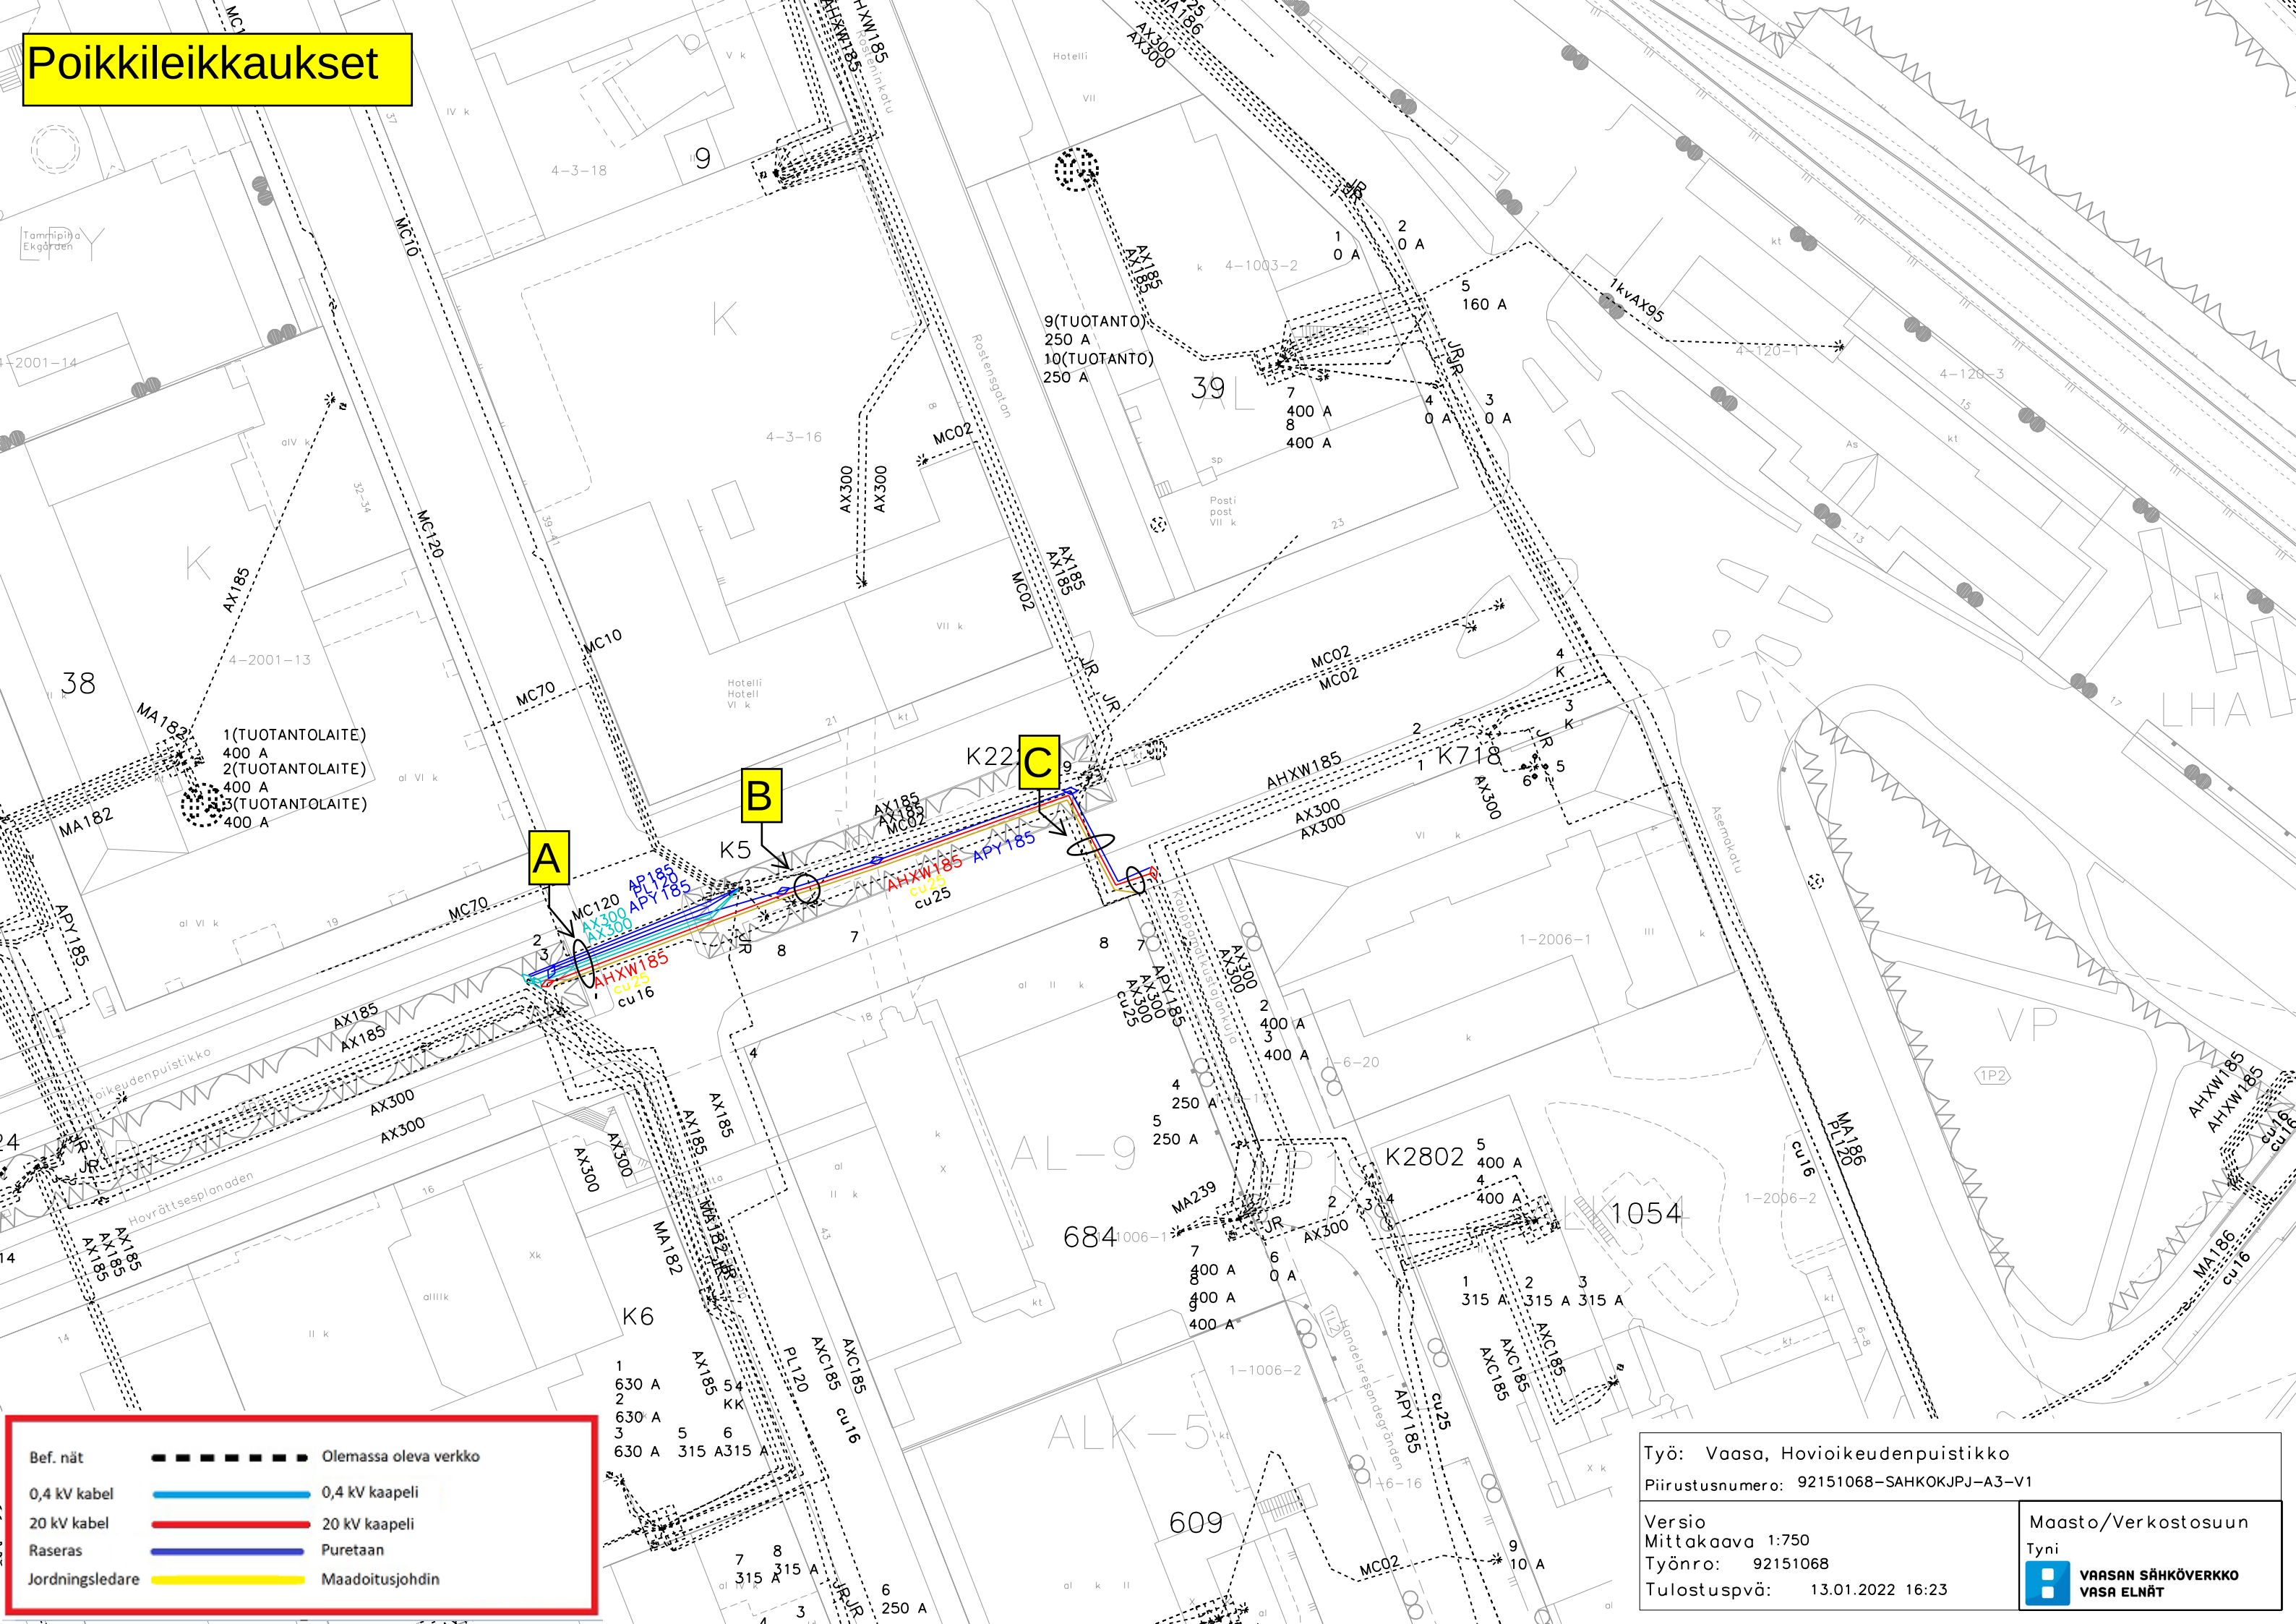

Bef. nät	-----	Olemassa oleva verkko
0,4 kV kabel	-----	0,4 kV kaapeli
20 kV kabel	-----	20 kV kaapeli
Raseras	-----	Puretaan
Jordningsledare	-----	Maadoitusjohdin

Työ: Vaasa, Hovioikeudenpuistikko

Piirustusnumero: 92151068-SÄHKOKJPJ-A3-V1

Versio

Mittakaava 1:750

Työnro: 92151068

Tulostuspvä: 13.01.2022 16:23

Maasto/Verkostosuun

Tyni

 VAASAN SÄHKÖVERKKO

VASA ELNÄT

A


A A

0,8 m

Pitkäkatu

0,8,0

1x AP185
1x PL120
1x MC120
2x AX300
1x AHXW185
1x cu25
1x cu16
3xP160A/2
4xP110A/2

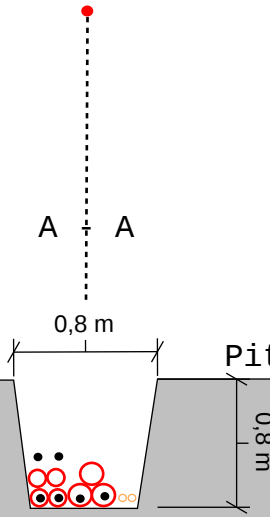

B


B B

0,8 m

Hovioikeudenpuistikko

0,80

1x APY185
1x AHXW185
2x cu25

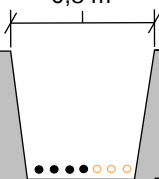

C


C C

0,8 m

Hovioikeudenpuistikko

0,80

1x APY185
1x AHXW185
1x AX300
1x cu25
2x P110/2
3x P160/2

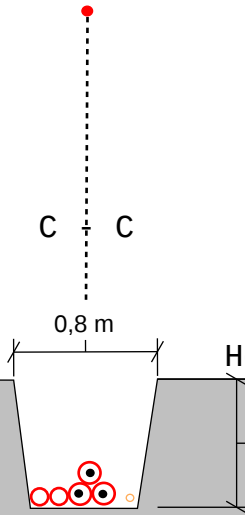

VALTAKIRJA

Valtuutamme maastosuunnittelija **Jere Allonen Voimatel Oy:stä** hoitamaan ja allekirjoittamaan yhtiömme puolesta verkonrakennusprojekteissa rakentamisessa vaadittavien maanomistajalupien hankintaan liittyviä sopimuksia, sekä hakemaan muuntamoiden rakentamisessa vaadittavia rakennus- ja toimenpidelupia. Valtakirja on voimassa 1.1.2022–31.12.2022.

FULLMAKT

Vi befullmäktigar terrängplanerare **Jere Allonen** från **Voimatel Ab** att för Vasa Elnät Ab's räkning behandla och underteckna avtalshandlingar som erfordras för markägarlov relaterade till nätbyggnadsprojekt samt ansöka om byggnads- och åtgärdstillstånd som erfordras för byggande av transformatorstationer. Fullmakten är i kraft 1.1.2022–31.12.2022.

VAASAN SÄHKÖVERKKO OY
VASA ELNÄT AB

Vaasassa 2.2.2022



Juha Rintamäki
Toimitusjohtaja

