


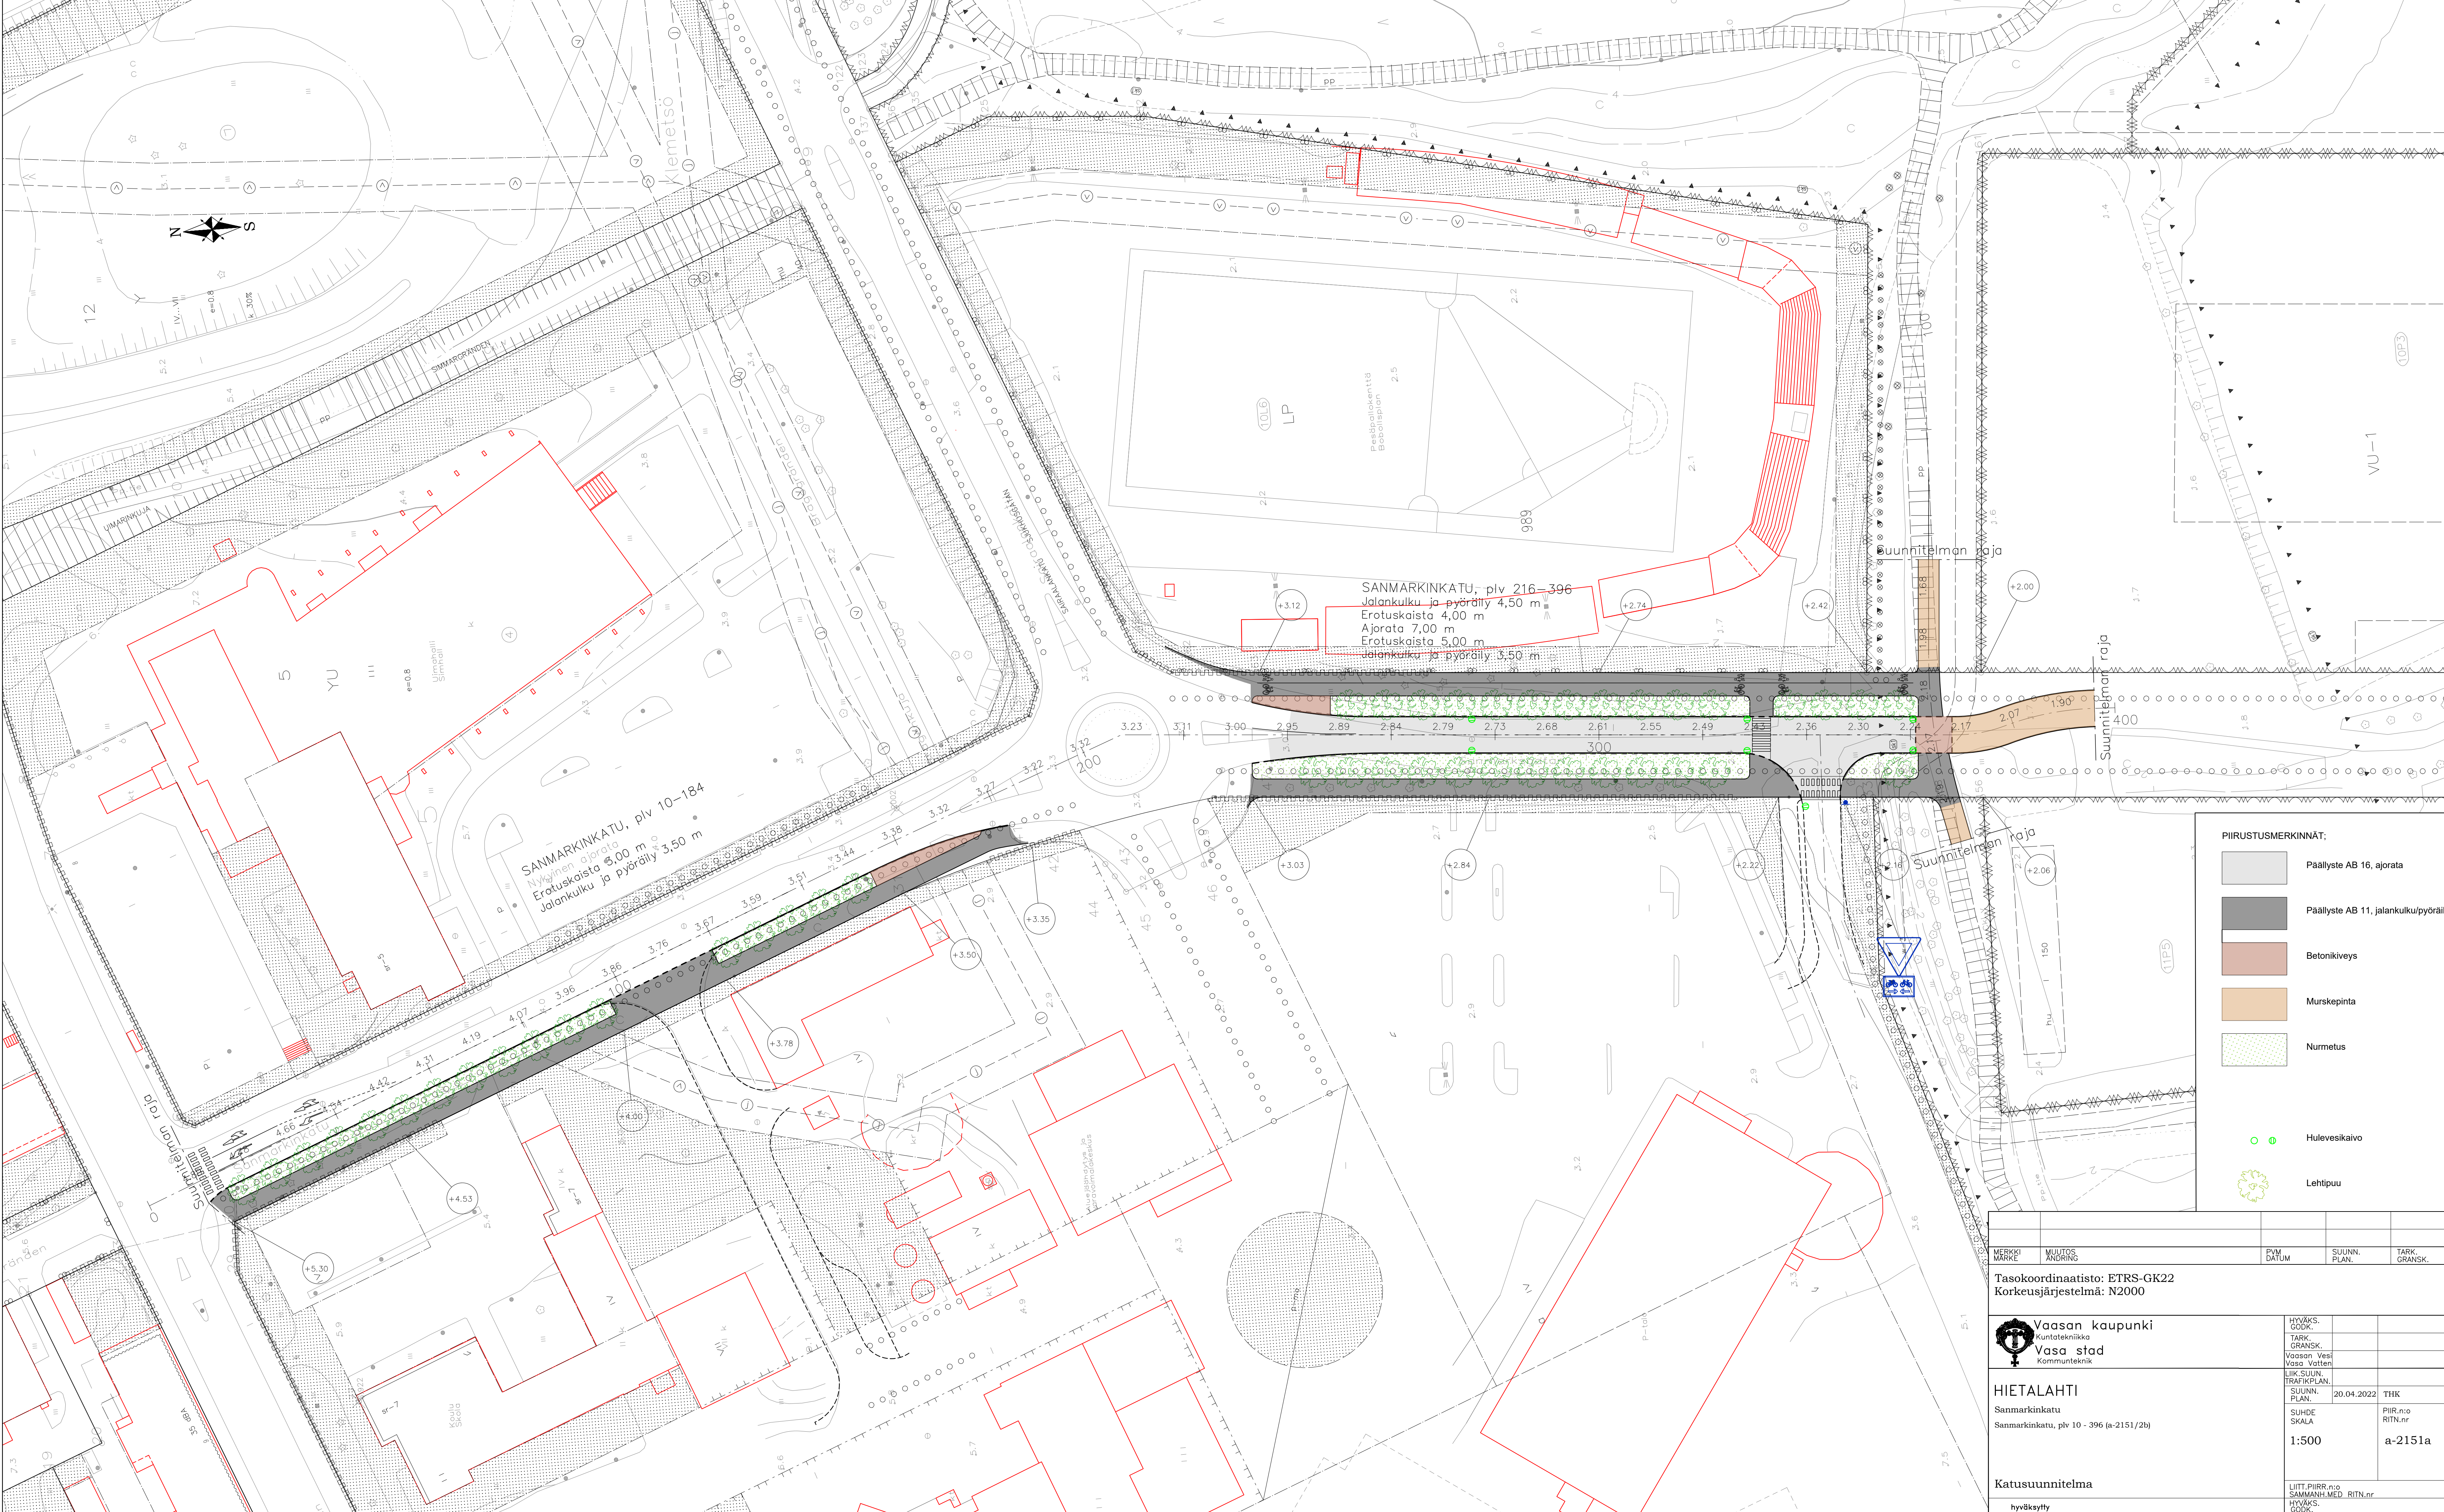

PIIRUSTUSMERKINNÄT:

	Paällyste AB 16, ajorata
	Paällyste AB 11, jalankulku/pyöräily
	Betonikiveys
	Murskepinta
	Nurmetus
	Hulevesikaivo
	Lehtipuu

MERKKI MAPK	MUUTOS ÄNDRING	PVM DATUM	SUUNN. PLAN.	TARK. GRANSK.
Tasokoordinaatisto: ETRS-GK22 Korkeusjärjestelmä: N2000				
 Vaasan kaupunki Vaasa stad Kommunteknik		HYVÄKS. GODK. TARK. GRANSK. Vaasan Vesi Vassa Vatten LIJK.SUUN. TRAFIKPLAN. SUUNN. PLAN. SUHDE SKALA 1:500		
HIETALAHTI Sanmarkinkatu Sanmarkinkatu, plv 10 - 396 (a-2151/2b)		20.04.2022 THK PIIR.n:o RITN.nr a-2151a		
Katusuunnitelma hyväksytty		LIITT.PIIRR.n:o SAMMANH.MED. RITN.nr HYVÄKS. GODK.		