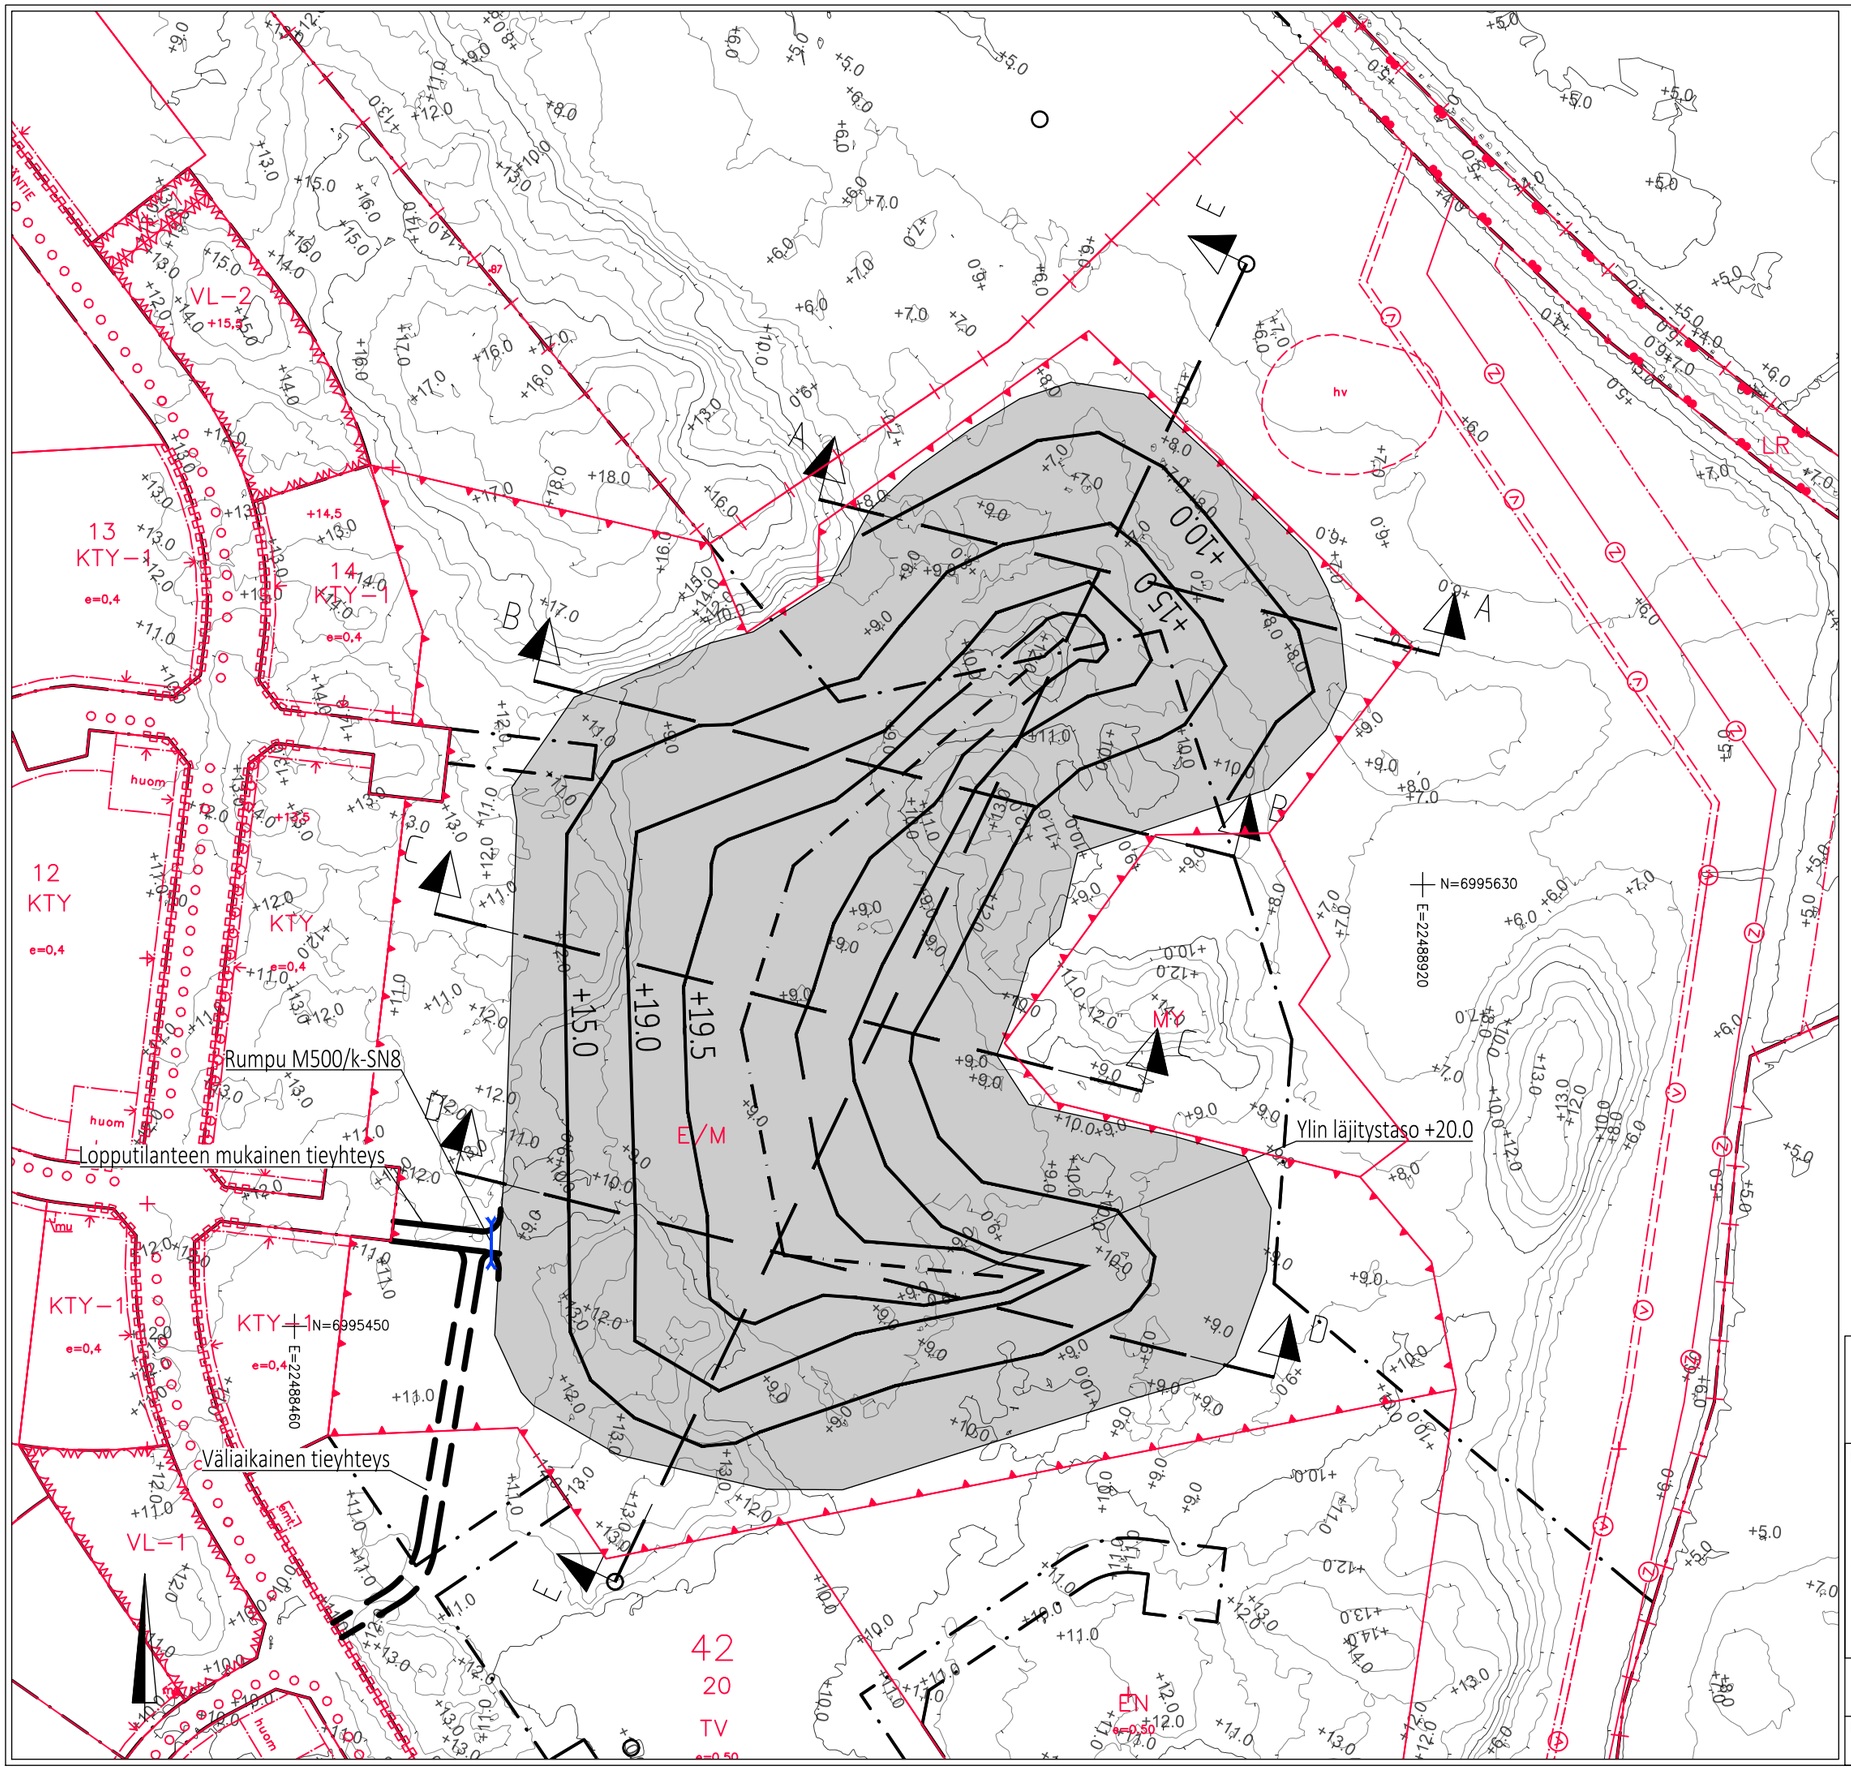

Selitteet:

- Läjitysalue
- Nykyiset kiinteistörajat
- Asemakaava

Koordinaattijärjestelmä ETRS-GK22
Korkeusjärjestelmä N2000

Tausta-aineistot:
- Korkeusmalli 2014, Vaasan kaupunki
- Maanmittauslaitos, kiinteistökartta, luettu 1.3.2022
- Laajametsän Rekkakadun kaavaehdotus, 2.12.2021

Rakennuskohteen nimi ja osoite

Rekkakadun maa-ainesten läjitysalue

Laajametsä, Vaasa

Piirustuksen sisältö	Mittakaavat
Suunnitelmakartta	1:2500

Suunn.ala	Työnumero	Piir.no	Muutos
KAU	KAU46670	01	

Vaasan kaupunki

SITOWISE
Tuulikuja 2
02100 Espoo
020 747 6000
www.sitowise.com

Päiväys	Suunnittelija	Hyväksyjä
31.3.2022	V. Ojala	S. Pailamo