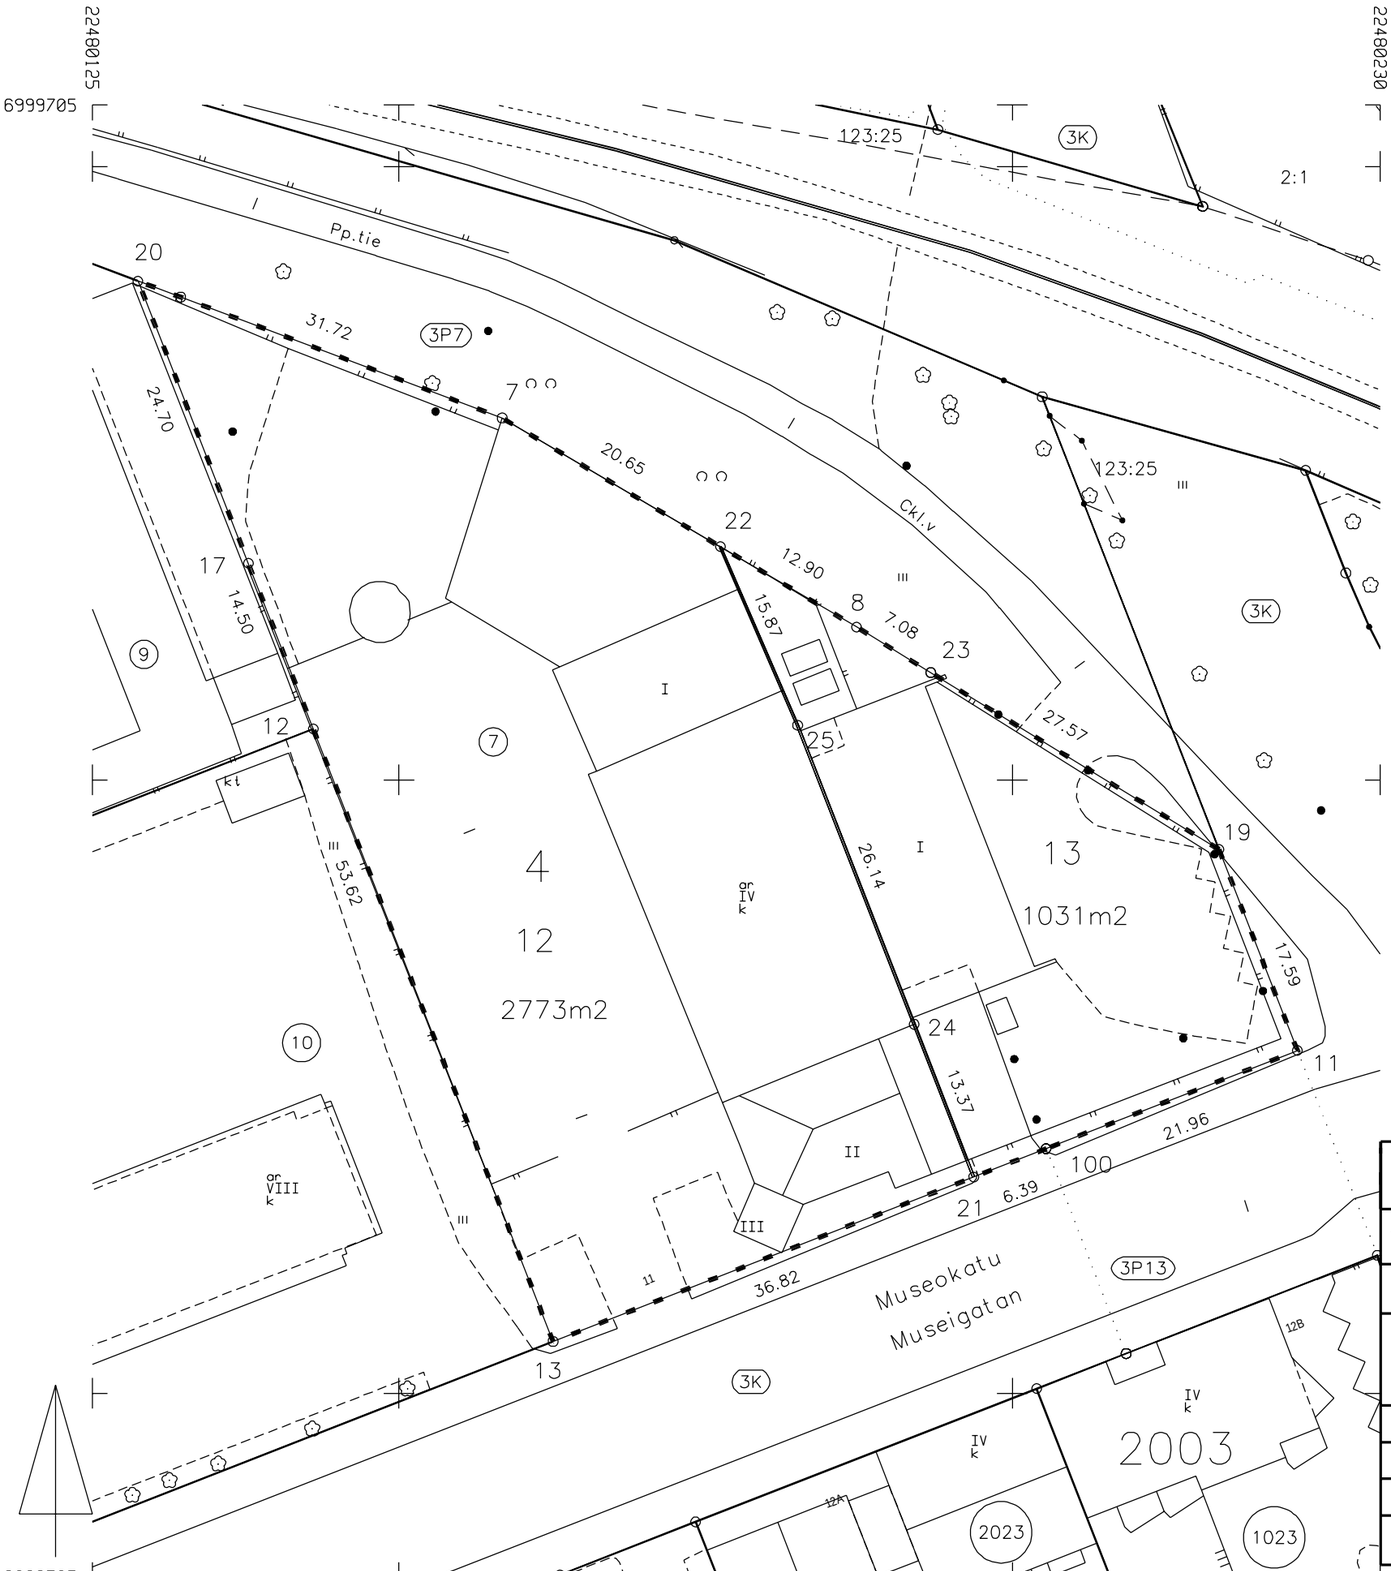

KOORDINAATTILUETTELO KOORDINATFÖRTECKNING
Tasokoordinaatisto/Plankoordinatsystem: ETRS-GK22
Korkeusjärjestelmä/Höjdsystem: N2000

Nro	X	Y	Z	Laatu
7	6999679.499	22480158.410	0.000	
8	6999662.455	22480187.306	0.000	
11	6999627.949	22480223.245	0.000	
12	6999654.158	22480143.008	10.340	putki
13	6999604.229	22480162.555	0.000	
17	6999667.660	22480137.721	9.820	betoni
19	6999644.335	22480216.844	0.000	
20	6999690.659	22480128.716	9.170	putki
21	6999617.632	22480196.848	0.000	
22	6999669.008	22480176.196	0.000	
23	6999658.753	22480193.341	0.000	
24	6999630.087	22480191.992	0.000	
25	6999654.443	22480182.497	0.000	

MUODOSTUMINEN

KIINTEISTÖ	P-ALA	OSAPINTA-ALA	KIINTEISTÖ	OSA	M-ALA	KIINTEISTÖN NIMI
003 0004 0012	2773	2773	003 0004 0007	K		
003 0004 0013	1031	1031	003 0004 0007	K		

SITOVA TONTTIJAKO / BINDANDE TOMTINDELNING 1:500	VAASA–VASA
ASEMAKAAVA / DETALJPLAN 1093 HYVÄKSYTTY/VAHVISTETTU / GODKÄND/FASTSTÄLLD	KARTTALEHDET / KARTADELAR 25212
EDELLINEN TONTTIJAKO / FÖREGÅENDE TOMTINDELNING 2152/20.03.2000	TJNRO / TINR 9053152
POHJAKARTAN HYVÄKSYI JA / GRUNDKARTAN GODKÄND OCH 11.04.2022	KAUP.OSA / STADSDEL 3
	KORTTELI / KVARTER 4
LASK. / RÄKN. MH PIIRT. / RITARE KA TARK. / GRANSK. PL TONTTIJAON LAATI / TOMTINDELNINGEN UPPGJORD AV KIINTEISTÖINSINÖÖRI / FASTIGHETSINGENJÖR Perttu Linjama	TONTIT / TOMTERNA 12,13
	MUUTT.TONTIT / TOMTER SOM ÄNDRATS 7
KAUPUNGINVALTUUSTO HYVÄKSYNYT / GODKÄND AV STADSFULLMÄKTIGE	