
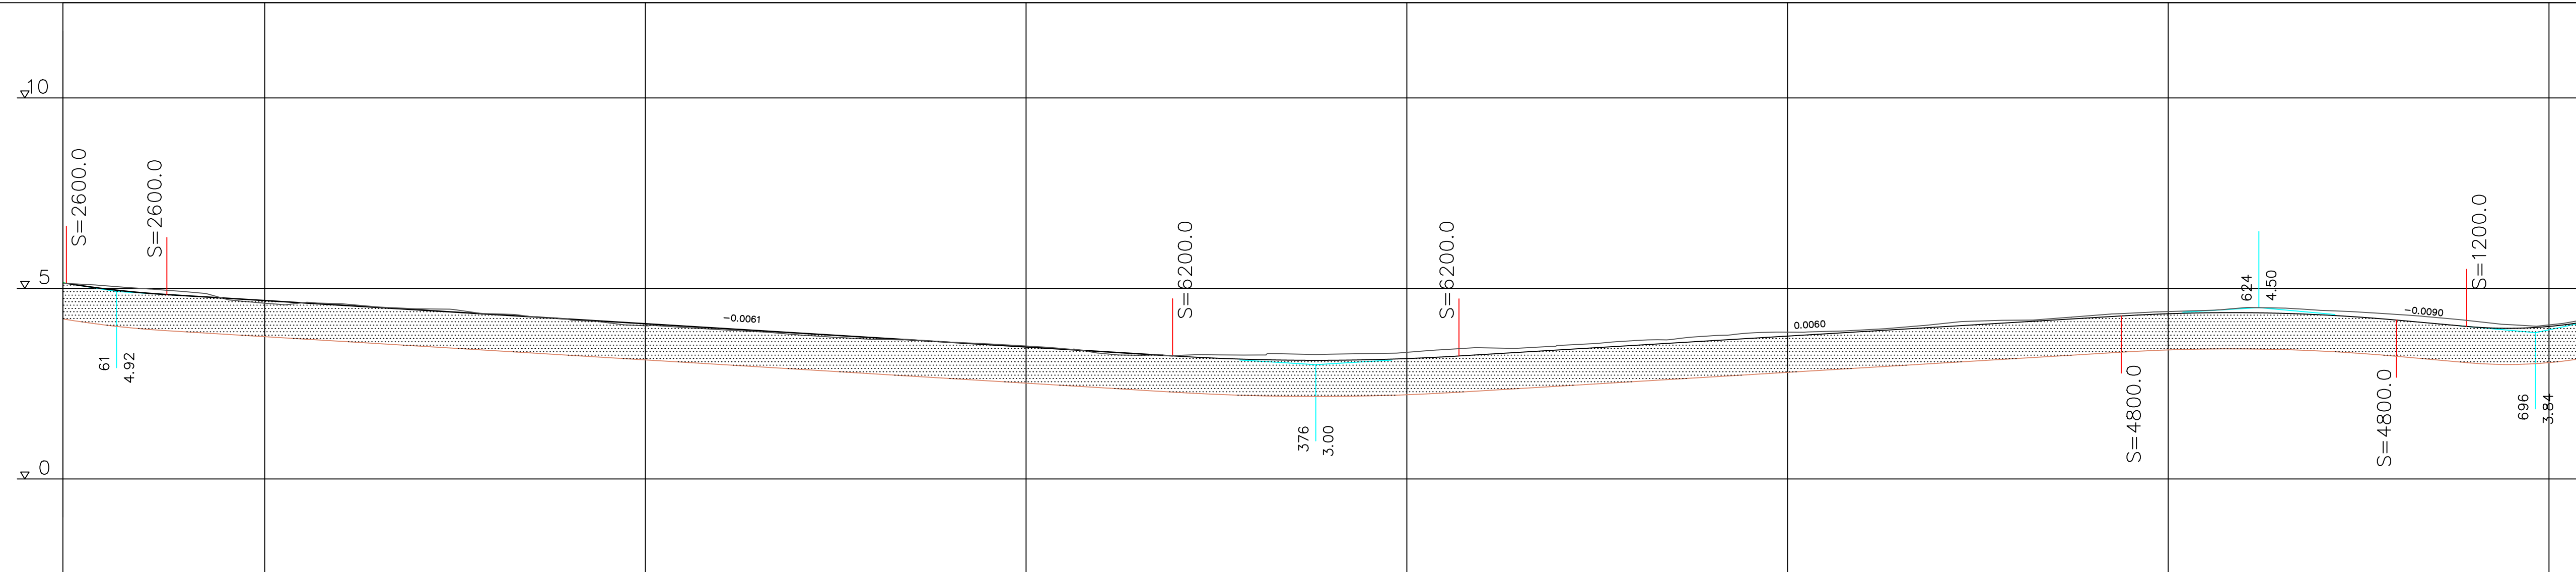


TYYPPIPOIKKILEIKKAUS 1:100

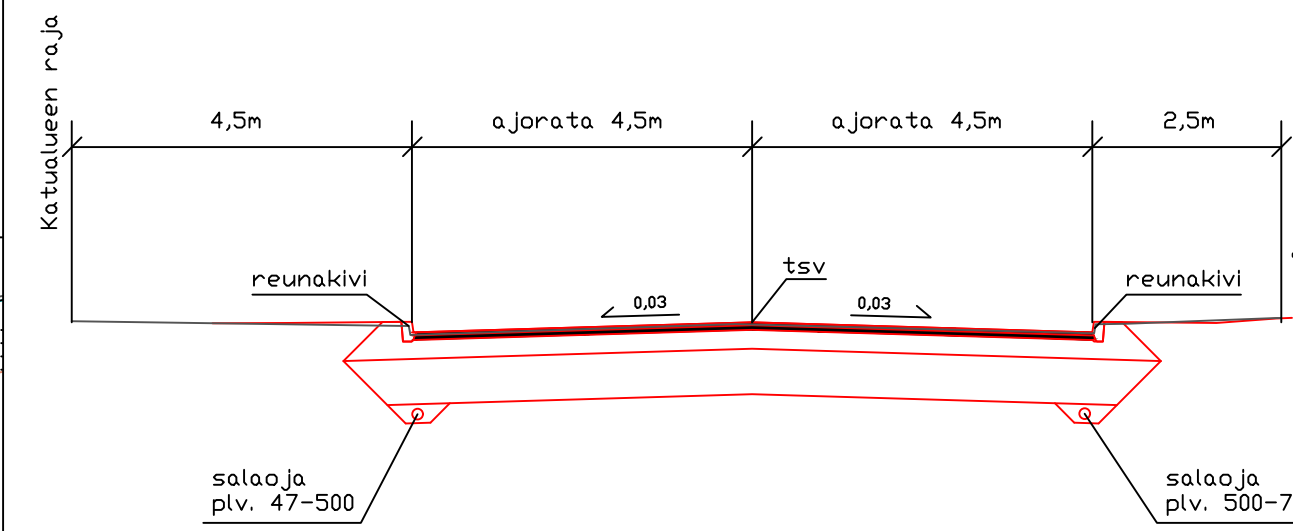

VESIJOHTO, laen korkeus putken mitat ja laatu	
Paalu	
SADEVESIVIEMÄRI, sisäpohjan korkeus putken mitat ja laatu	
Paalu, kaivoväli ja kaltevuus	
JÄTEVESIVIEMÄRI, sisäpohjan korkeus putken mitat ja laatu	
Paalu, kaivoväli ja kaltevuus	
Putkien perustamistapa	
Päällysrakenne	
Matka	
Kaltevuus/Säde	
Tasausviivan korkeus	5.10 4.97 4.87 4.81 4.74 4.68 4.62 4.56 4.50 4.44 4.38 4.32 4.26 4.20 4.13 4.07 4.01 3.95 3.89 3.83 3.77 3.71 3.65 3.59 3.52 3.46 3.40 3.34 3.28 3.22 3.17 3.14 3.12 3.12 3.13 3.16 3.21 3.27 3.33 3.39 3.45 3.51 3.57 3.63 3.69 3.75 3.81 3.87 3.93 3.99 4.05 4.11 4.17 4.23 4.29 4.34 4.36 4.36 4.35 4.31 4.25 4.17 4.08 3.99 3.95 4.00 4.13
Paalutus	50 100 150 200 250 300 350 400 450 500 550 600 650 700
Kaarevuus	
Sivukaltevuus	

Vaasan kaupungin tekninen virasto
Kuntateknikka
Vasa stads tekniska verk
Kommun teknik

VANHA VAASA

Liisanlehdontie

Pituus- ja tyyppipoikkileikkaus
plv. 47 - 710

hyväksytty

HYVÄKS. GODK.	
TARK. GRANSK.	
VESIL. VATTIENV.	
LIIK.SUUN. TRAFIKPLAN.	
SUUNN. PLAN.	23.5.2022
SUHDE SKALA	PIIR.n:o RITN.nr
1:1000	a-2226/2.1
1:100	
LIITT.PIIRR.n:o SAMMANH.MED. RITN.nr	
HYVÄKS. GODK.	