


Rekkakatu_ML

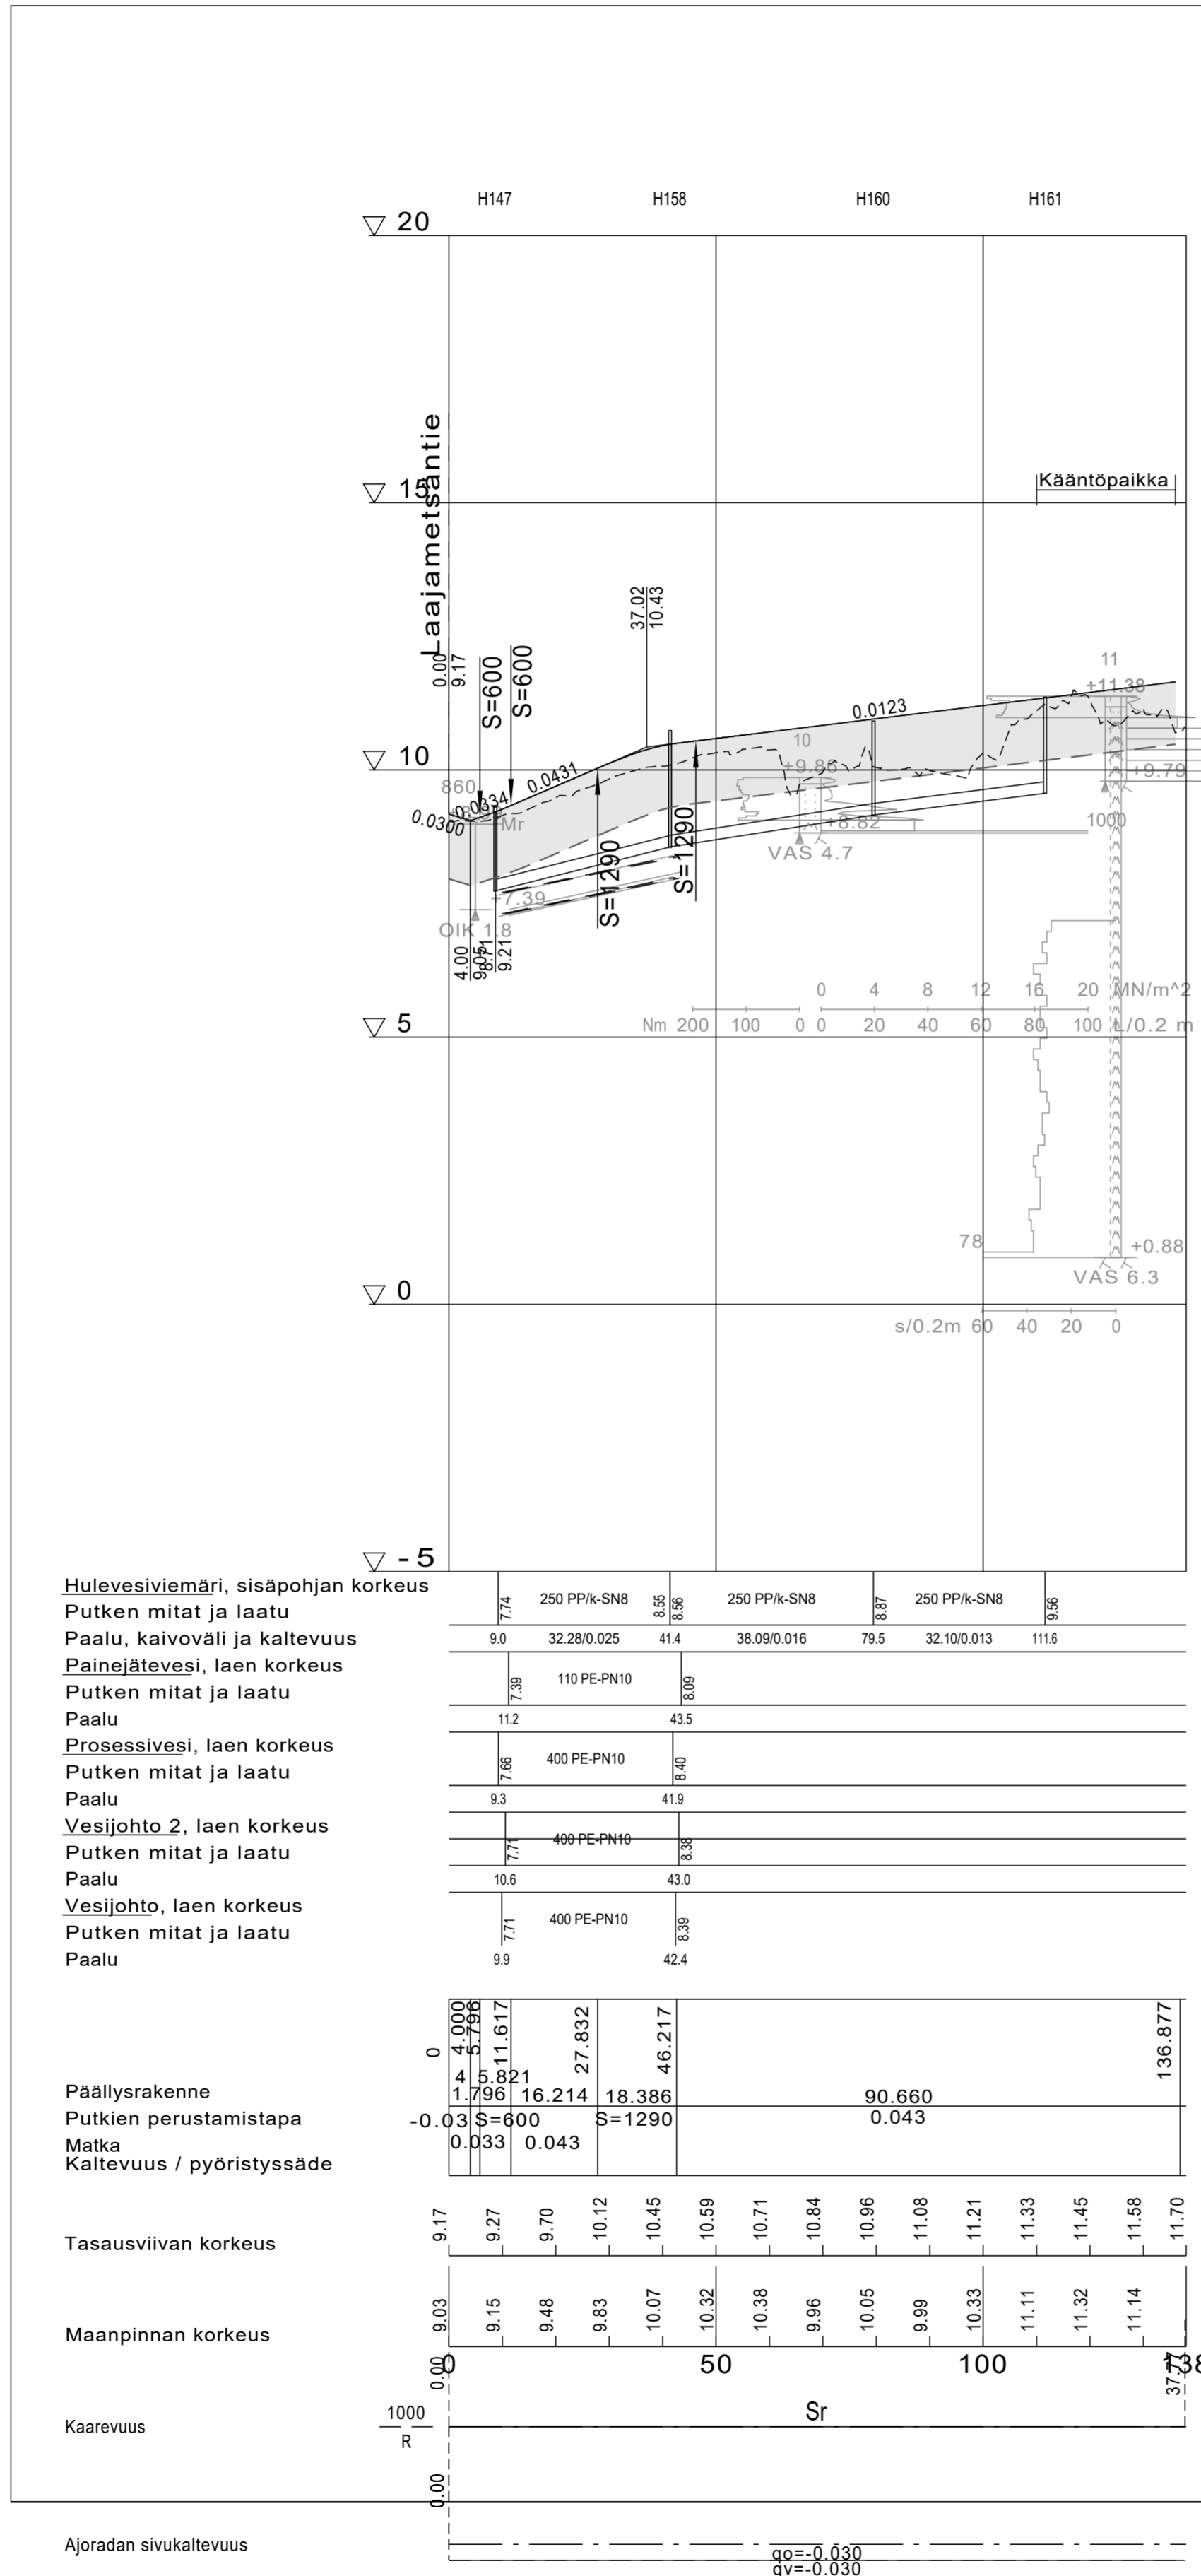

Tasokoordinaatisto ETRS-GK22. Korkeusjärjestelmä N2000

Muutos	Pvm.	Suunn.	Erittely
Vaasan kaupungin tekninen virasto Kuntatekniikka Vasa stads tekniska verk Kommuniteknik		HYVÄKS. GODK. TARK. GRANSK. Vaasan Vesi Vasa Vatten	
WSP Kiviharjunenki 1 D 90220 Oulu, puh. 0207 864 12		TARK.	Viljo Heikkinen
LAAJAMETSÄ PITUUSLEIKKAUS REKKAKATU PLV 0-137		SUUNN.	Mika Korkee
		SUHDE SKALA 1:1000/1:100	PIIRI:n:o RITN:nr a-2221/21
		LIITT.PIIRR.n:o SAMMANH.MED.RITN.nr	
Pvm.	23.5.2021	hyväksytty	
		HYVÄKS. GODK.	