

Kaivulupa 905-2022-48

Päätöksen tila Lupa myönnetty
Hakemuspäivä 13.4.2022
Voimassaoloaika 1.6.2022 - 31.10.2022
Osoite/sijainti Pukinjärvi

Yhteystiedot

Hakija	Maksaja
Jakobstadsnejdens telefon Ab	Jakobstadsnejdens telefon Ab
Alholmsgatan 3	Alholmsgatan 3
68600 Jakobstad	68600 Jakobstad

Työmaan vastaava

Vestria Ab Oy
Fredsgatan 22
65100 Vasa

Luvan tarkoitus

Kuitukaapelointi, kaivot ja kaapit
Tietoliikenne JNT Oy

Lisätiedot

Tämä hakemus koskee	Kaivu- ja sijoituslupaa
Kaivu-, sijoitusalueen katuosoite	Hevoshaantie, Ympyrätie, Isopellontie
Vaikutukset liikenteeseen	Aiheuttaa liikennehaitan
Vaikutukset liikenteeseen, tarkempi selostus	750 m katualueella.
Olen selvittänyt alueen johtotiedot.	Kyllä
Olen perehtynyt ja sitoudun Kaivu- ja sijoituslupamääräyksiin, lupamaksuihin ja hoitoluokituskarttaan (Kaivu- ja sijoituslupamääräykset , Tilapäiset lupamaksut ja vuokrat , Hoitoluokituskartta)	Kyllä

Esitys

Hakija anoo kaivu- ja sijoituslupaa em. kohteen kaapelointityölle/vesihuollon saneeraustyöhön oheisten piirustusten mukaan.

Esitän, että hakijalle myönnetään kaivu- ja sijoituslupa oheisten piirustusten mukaiselle kaupungin katualueelle.

Piirustuksien muutokset huomioidaan, hakijalla on tontinomistajien ja -haltijoiden luvat työlle. Jakokaapit saa sijoittaa katualueelle. Kaapit eivät saa olla näkemän tai muun esteenä.

Hakija ilmoittaa lähiasukkaille ja -firmoille ennen töiden alkamista. Kiinteistöihin ja firmoihin on oltava esteetön kulku koko työn ajan. Kevyelle liikenteelle on varattava esteetön, vähintään 1,5 m leveä kulkureitti kaivupaikan ohitse. Tai vaihtoehtoisesti ohjattava kevyt liikenne määräysten mukaisin liikennemerkein ja opastein vaihtoehtoiselle kulkureitille.

Kaapelien ja kaapeliputkien ym. laitteiden etäisyys samansuuntaisista vesi- ja viemäriputkista on oltava vähintään 3 m. Putkien ja kaapeleiden lopullinen peitesyvyys tulee olla vähintään 0,7 m. Kaivoihin tulee asentaa säädettävä valurautainen kansi, kantavuus 40 tn.

Katualueen ennallistaminen kaivu- ja sijoituslupamääräysten mukaisesti. Työn valmistumisesta on ilmoitettava kaivulupatarkastajalle sähköpostitse. Työssä tulee olla voimassa oleva Tieturva 1 tai Tieturva 2 -kortti.

Hoitoluokkien mukaisesti päällysteet:

1. hoitoluokan katu	SMA16 tai AB16	16 cm (6+6+4cm)
2. hoitoluokan katu	AB16	10 cm (6+4cm)
3. hoitoluokan katu	AB16 tai AB11	6 cm
Pyörätiet ja jalkakäytävät	AB11	4 cm

Päätös

Lupahakemuksenne on hyväksytty.

Lupamaksu sähköpostilla 1.9.2021 alkaen:

Kaupunki perii tästä päätöksestä kaivulupakäsittely- ja valvontamaksuna yhteensä 105,40 € (sis. alv.24%)

Huomautus

Hevoshaantie ja Ympyrätie ovat 2-hoitoluokan katuja.

Lisätietoja antaa Ilkka-Matti Kattilakoski, p. 040 611 6864

Lupaehdot

Työssä on noudatettava Kylan 23.2.2022 § 31 hyväksymiä kaivu- ja sijoituslupamääräyksiä.

Allekirjoitus

Ilkka-Matti Kattilakoski

Sähköisesti allekirjoitettu: Ilkka-Matti Kattilakoski 21.4.2022 13:11

JAKELU

Kyla, kunnossapito, Talvi, Kuusela, Gräsbeck, Jousmäki, Lax, Flen, Heino, Moliis / Vestria Oy, Harju / JNT Oy.

Oikaisuvaatimusohje

Päätökseen tyytymätön voi tehdä kirjallisen oikaisuvaatimuksen alla mainitulle viranomaiselle 14 päivän kuluessa päätöksen tiedoksisaannista. Kunnan jäsenen katsotaan saaneen päätöksestä tiedon seitsemän (7) päivän kuluessa siitä kun päätös on asetettu nähtäville kaupungin internetsivuille. Asianosaisen katsotaan saaneen tiedon päätöksestä seitsemäntenä (7) päivänä kirjeen lähettämisestä, saantitodistuksen osoittamana aikana tai erilliseen tiedoksiantotodistukseen merkittynä aikana ja silloin kun päätös on annettu tiedoksi sähköisesti kolmantena (3) päivänä viestin lähettämisestä. Oikaisuvaatimuksesta on käytävä ilmi vaatimus perusteluineen ja se on tekijän allekirjoitettava.

Viranomainen, jolle oikaisuvaatimus tehdään

Kaupunkiympäristölautakunta, PL 3, Raastuvankatu 33 A, 65101 VAASA

sposti: kirjaamo@vaasa.fi

Mottagen 4 / 4 20 22

☐ ett grävningstillstånd ska ansökas 21 dygn innan arbetena påbörjas

FAKTURERINGSUPPGIFTER OM SÖKANDEN

Företag Jakobstadsnejdens telefon Ab		FO-nummer 0181640-7
Adress Alholmsgatan 3	Postnummer 68600	Postkontor JAKOBSTAD
Ansvarspersonens efternamn Harju	Ansvarspersonens förnamn Andreas	Telefon 0447218315
Ansvarspersonens e-postadress andreas.harju@jnt.fi		

ANSVARIG FÖR ARBETET (om annan än sökanden)

Företag / Namn Vestria Ab Oy		FO-nummer 2963411-1
Adress Fredsgatan 22	Postnummer 65100	Postkontor VASA
Ansvarsperson Patrik Moliis patrik.moliis@vestria.fi		Telefon 044 4112122

PLATSEN DÄR ARBETET UTFÖRAS?

Gatuadress Hästhagavägen, Rondellvägen, Storåkersvägen
Användningsändamål Jnt gräver ner en ny fiberkanal. Nya brunnar och skåp sätts upp.
Tillståndstid 1.6 - 31.10.2022

BILAGOR

- ☒ Plan för trafikmärken under den tid arbetet pågår
- ☒ Karta
- ☒ Skärning av väg

DATUM OCH UNDERSKRIFT

Plats och tid Sökandens underskrift och namnförtydligande

Vasa 4.4.2022



Patrik Moliis

BESLUT: Ifylls av myndigheten


Tillstånd beviljat (datum)	Tillståndet beviljat av
Bilagor ☐ _____ ☐ _____ ☐ Arbetsanvisningar	Villkor


Vid arbetet ska de av tekniska nämnden 16.11.1983 § 1092 godkända allmänna villkoren för grävningsarbeten följas. Vasa stad bär upp en grävningstillstånds- och övervakningsavgift för detta tillstånd enligt gällande avtal


Faktureringsuppgifter:	Inkomstkonto
Produktnummer	Utgiftskonto


Returneringsadress: Kometekniken, Kyrkoesplanaden 26, 65100 VASA
E-post: kuntateknikka.hakemukset@vaasa.fi
Fax: 06 325 4201

Sänd

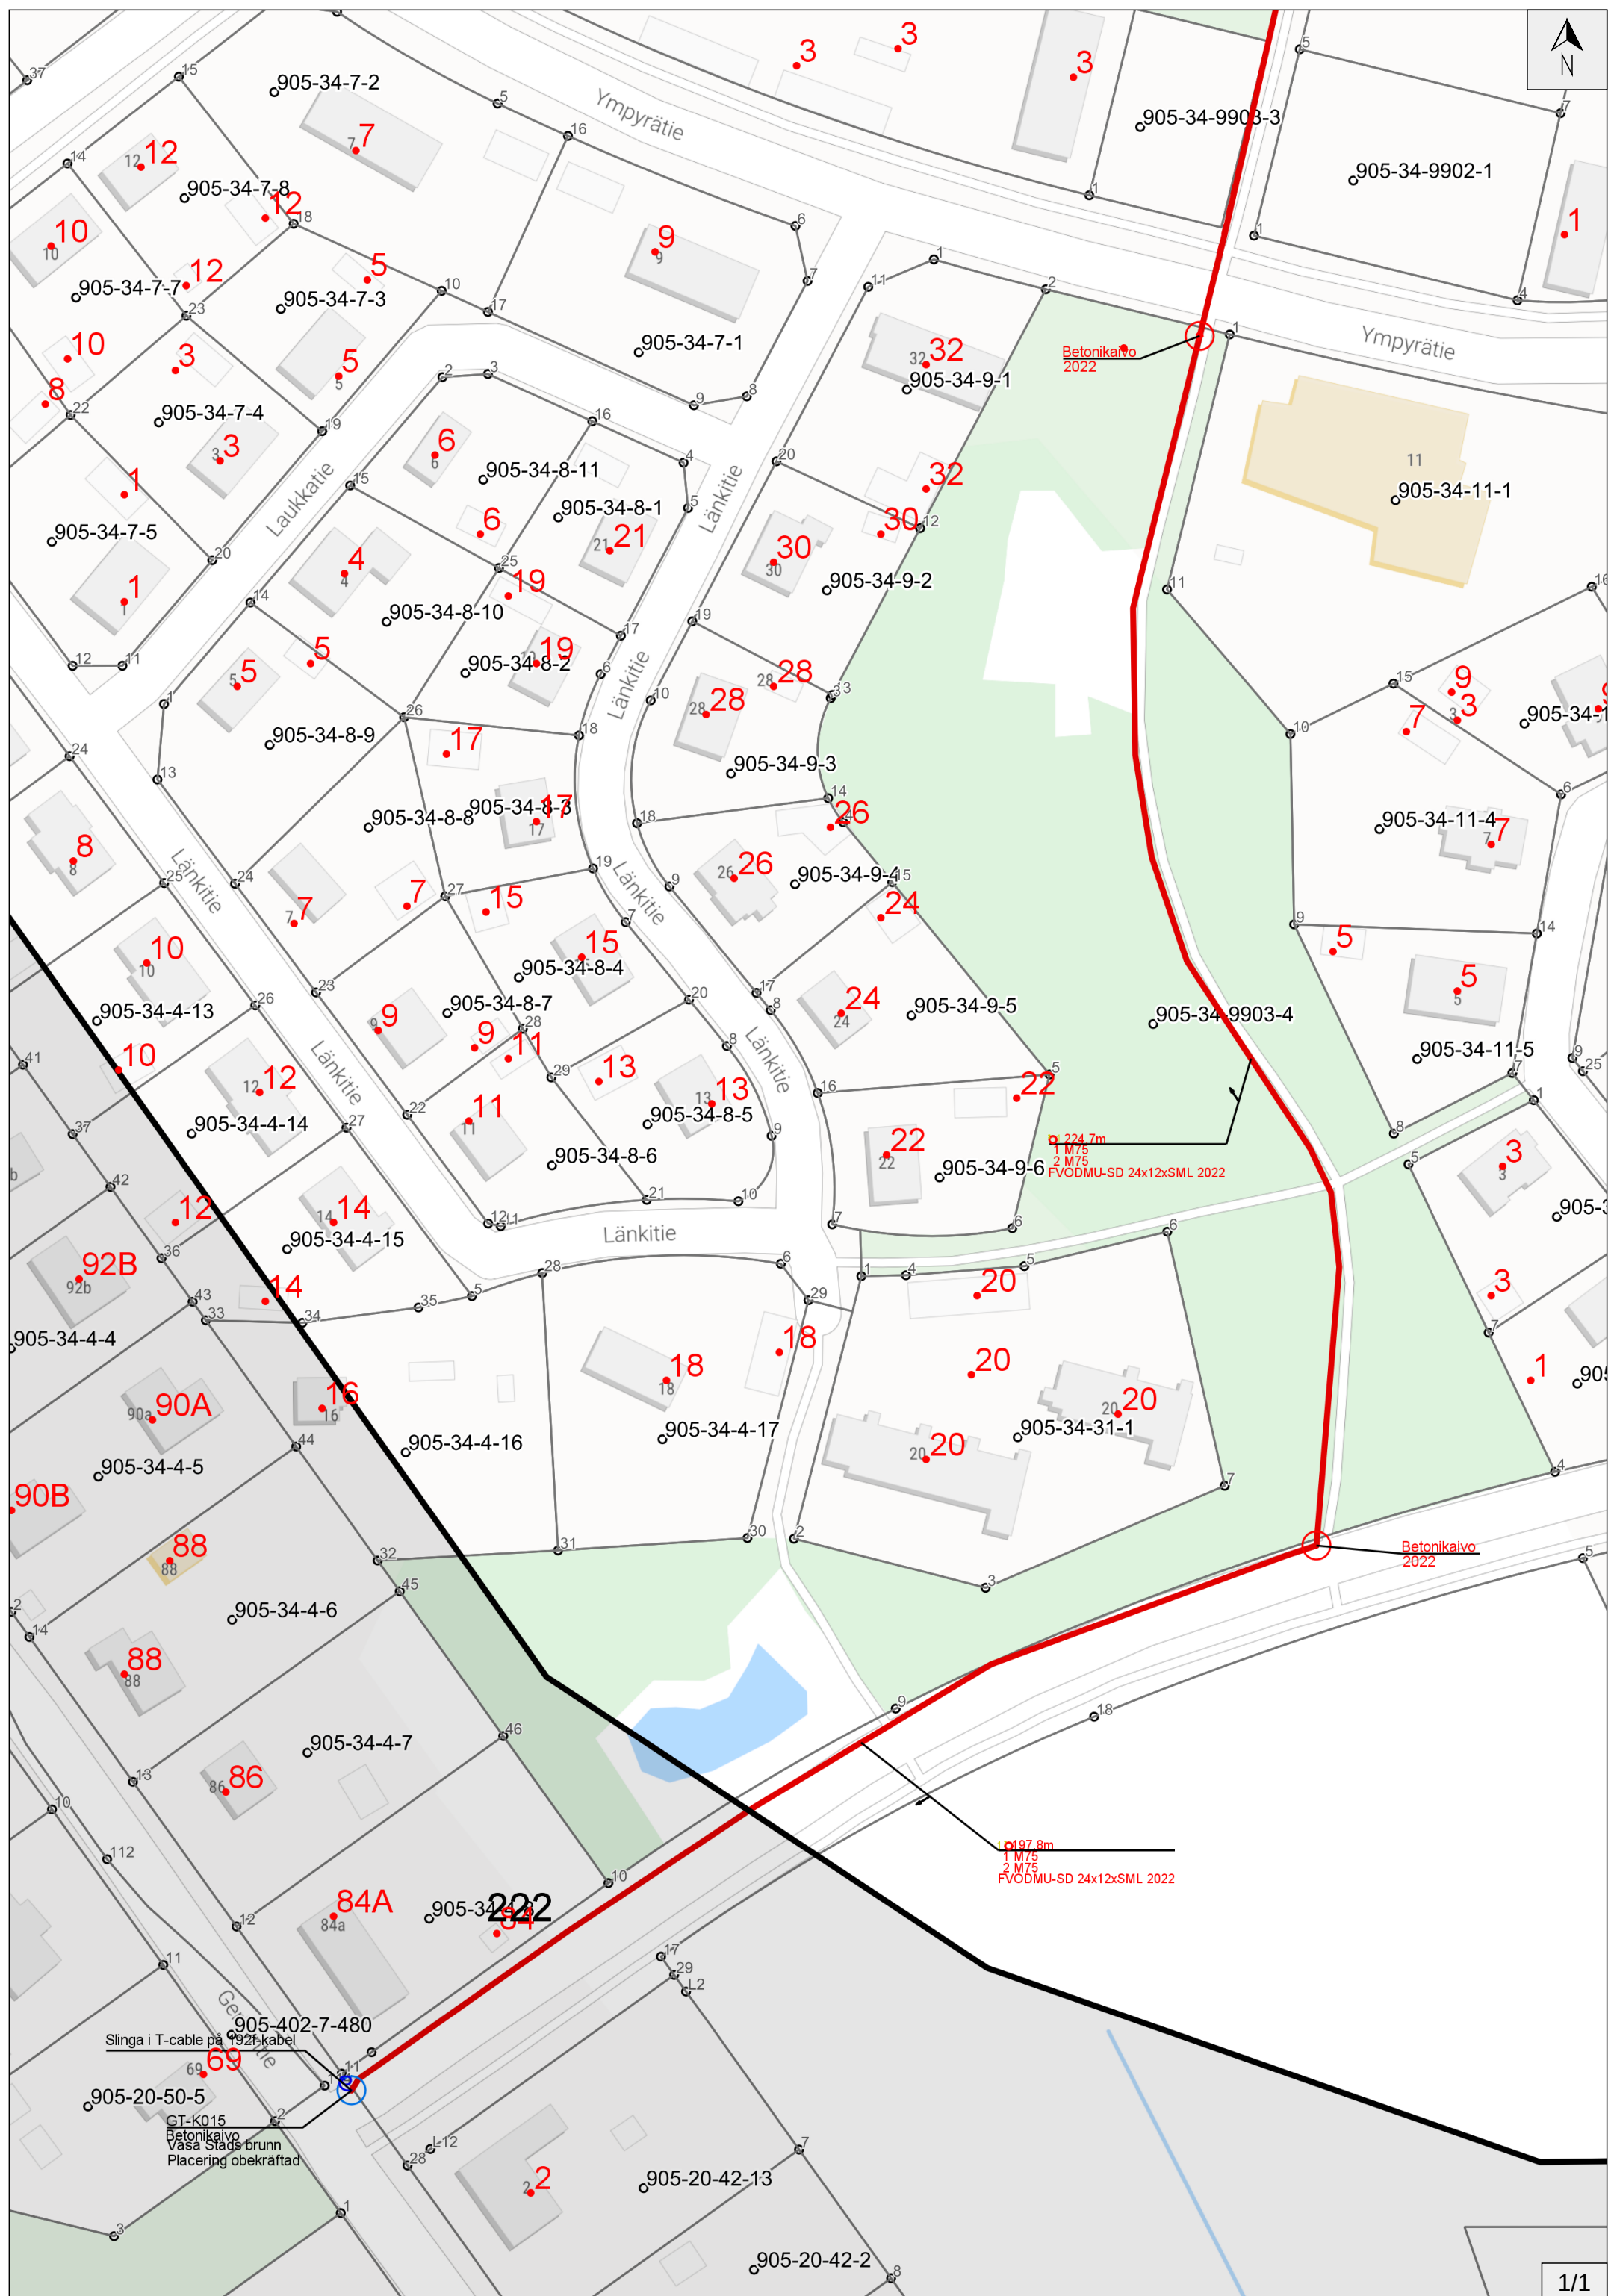


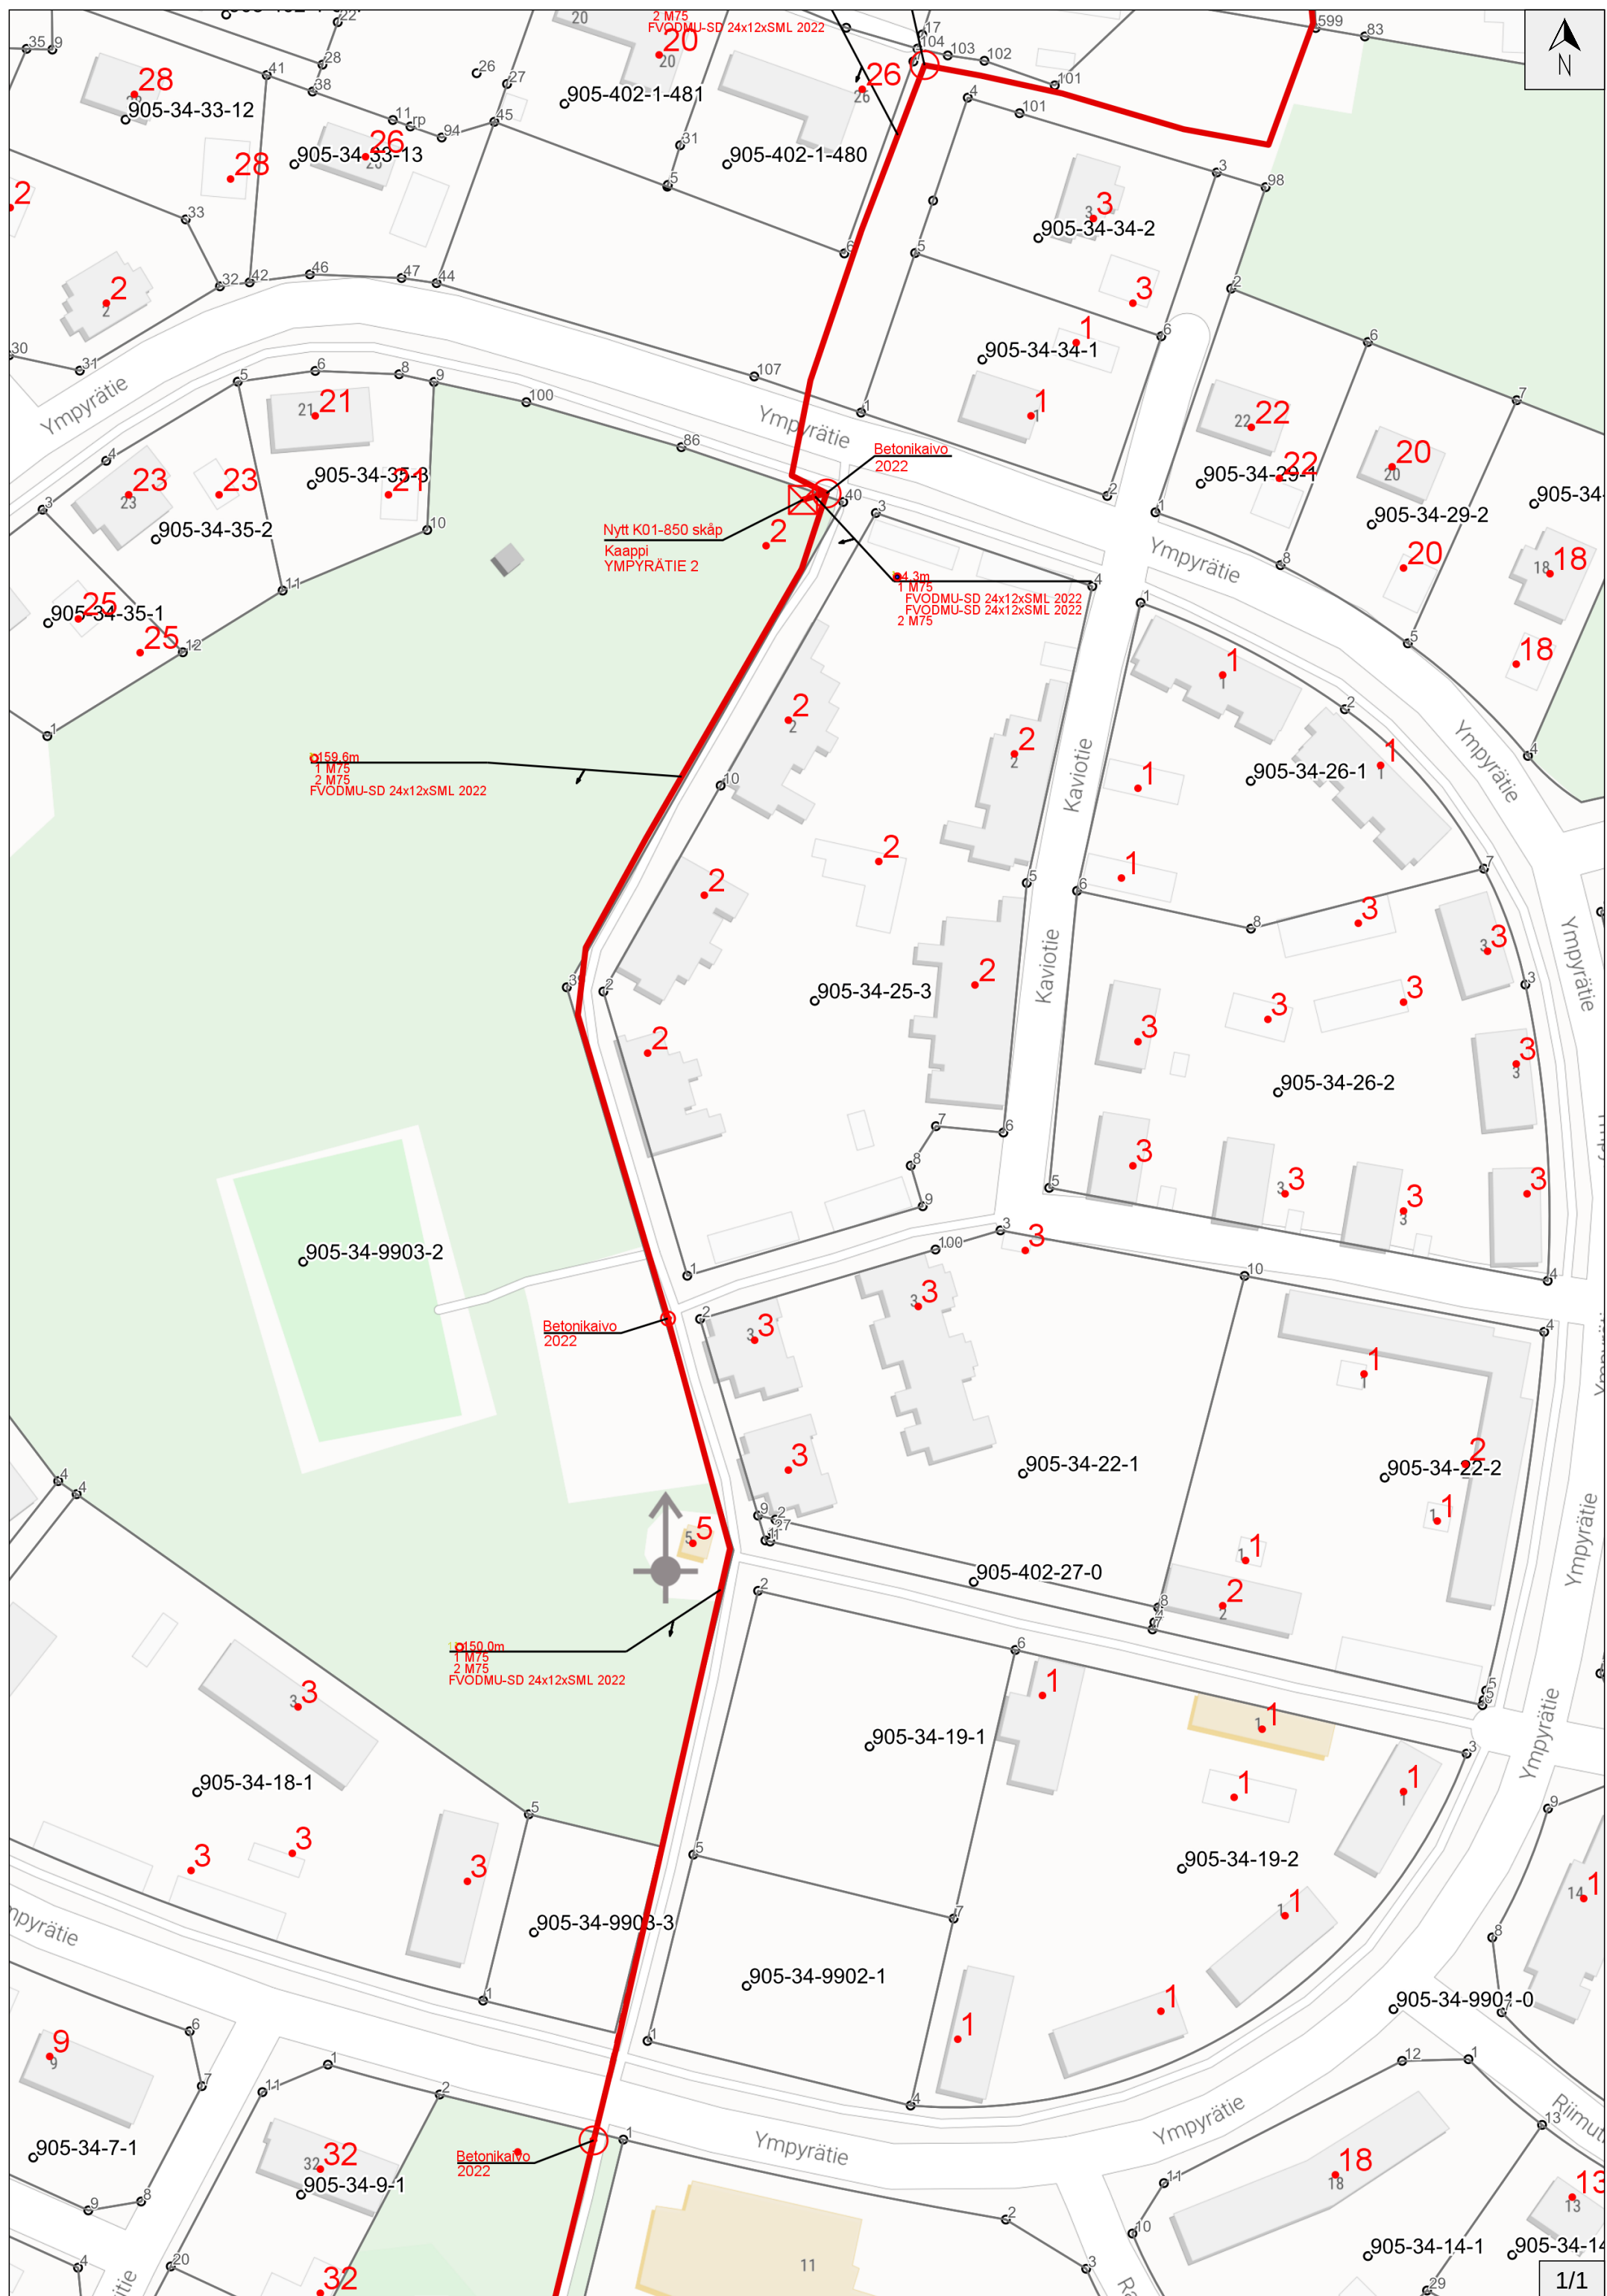

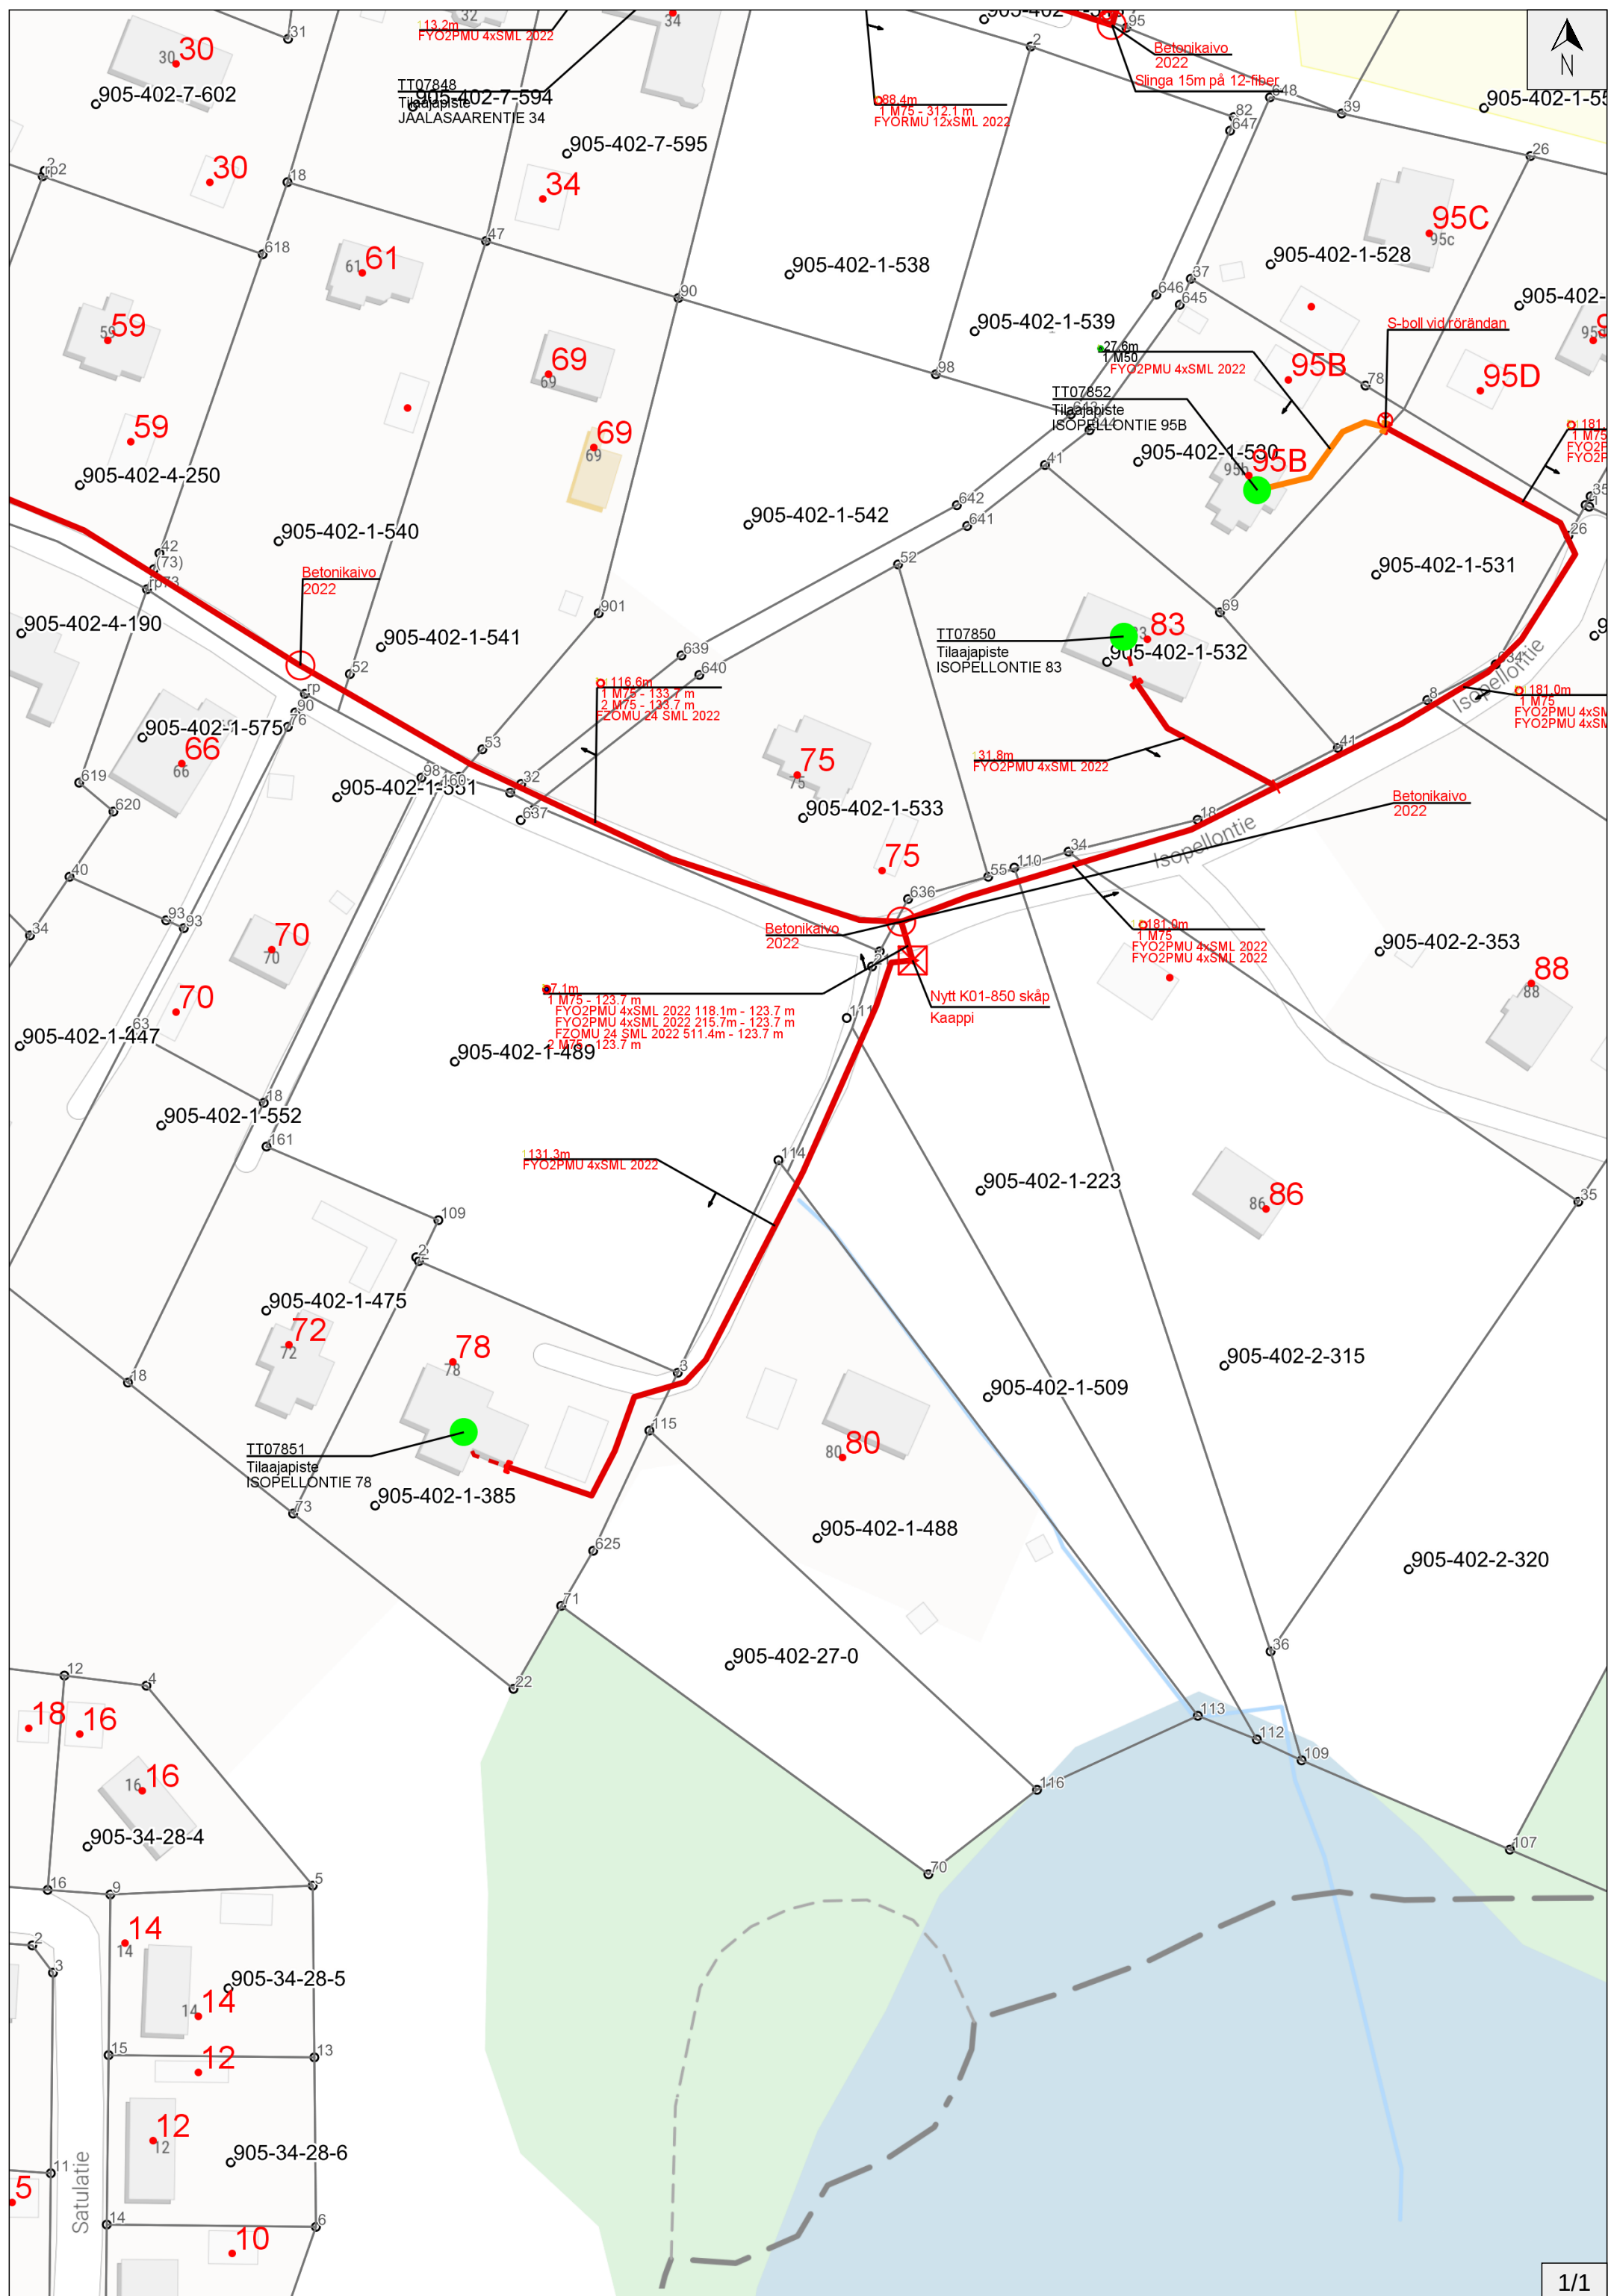


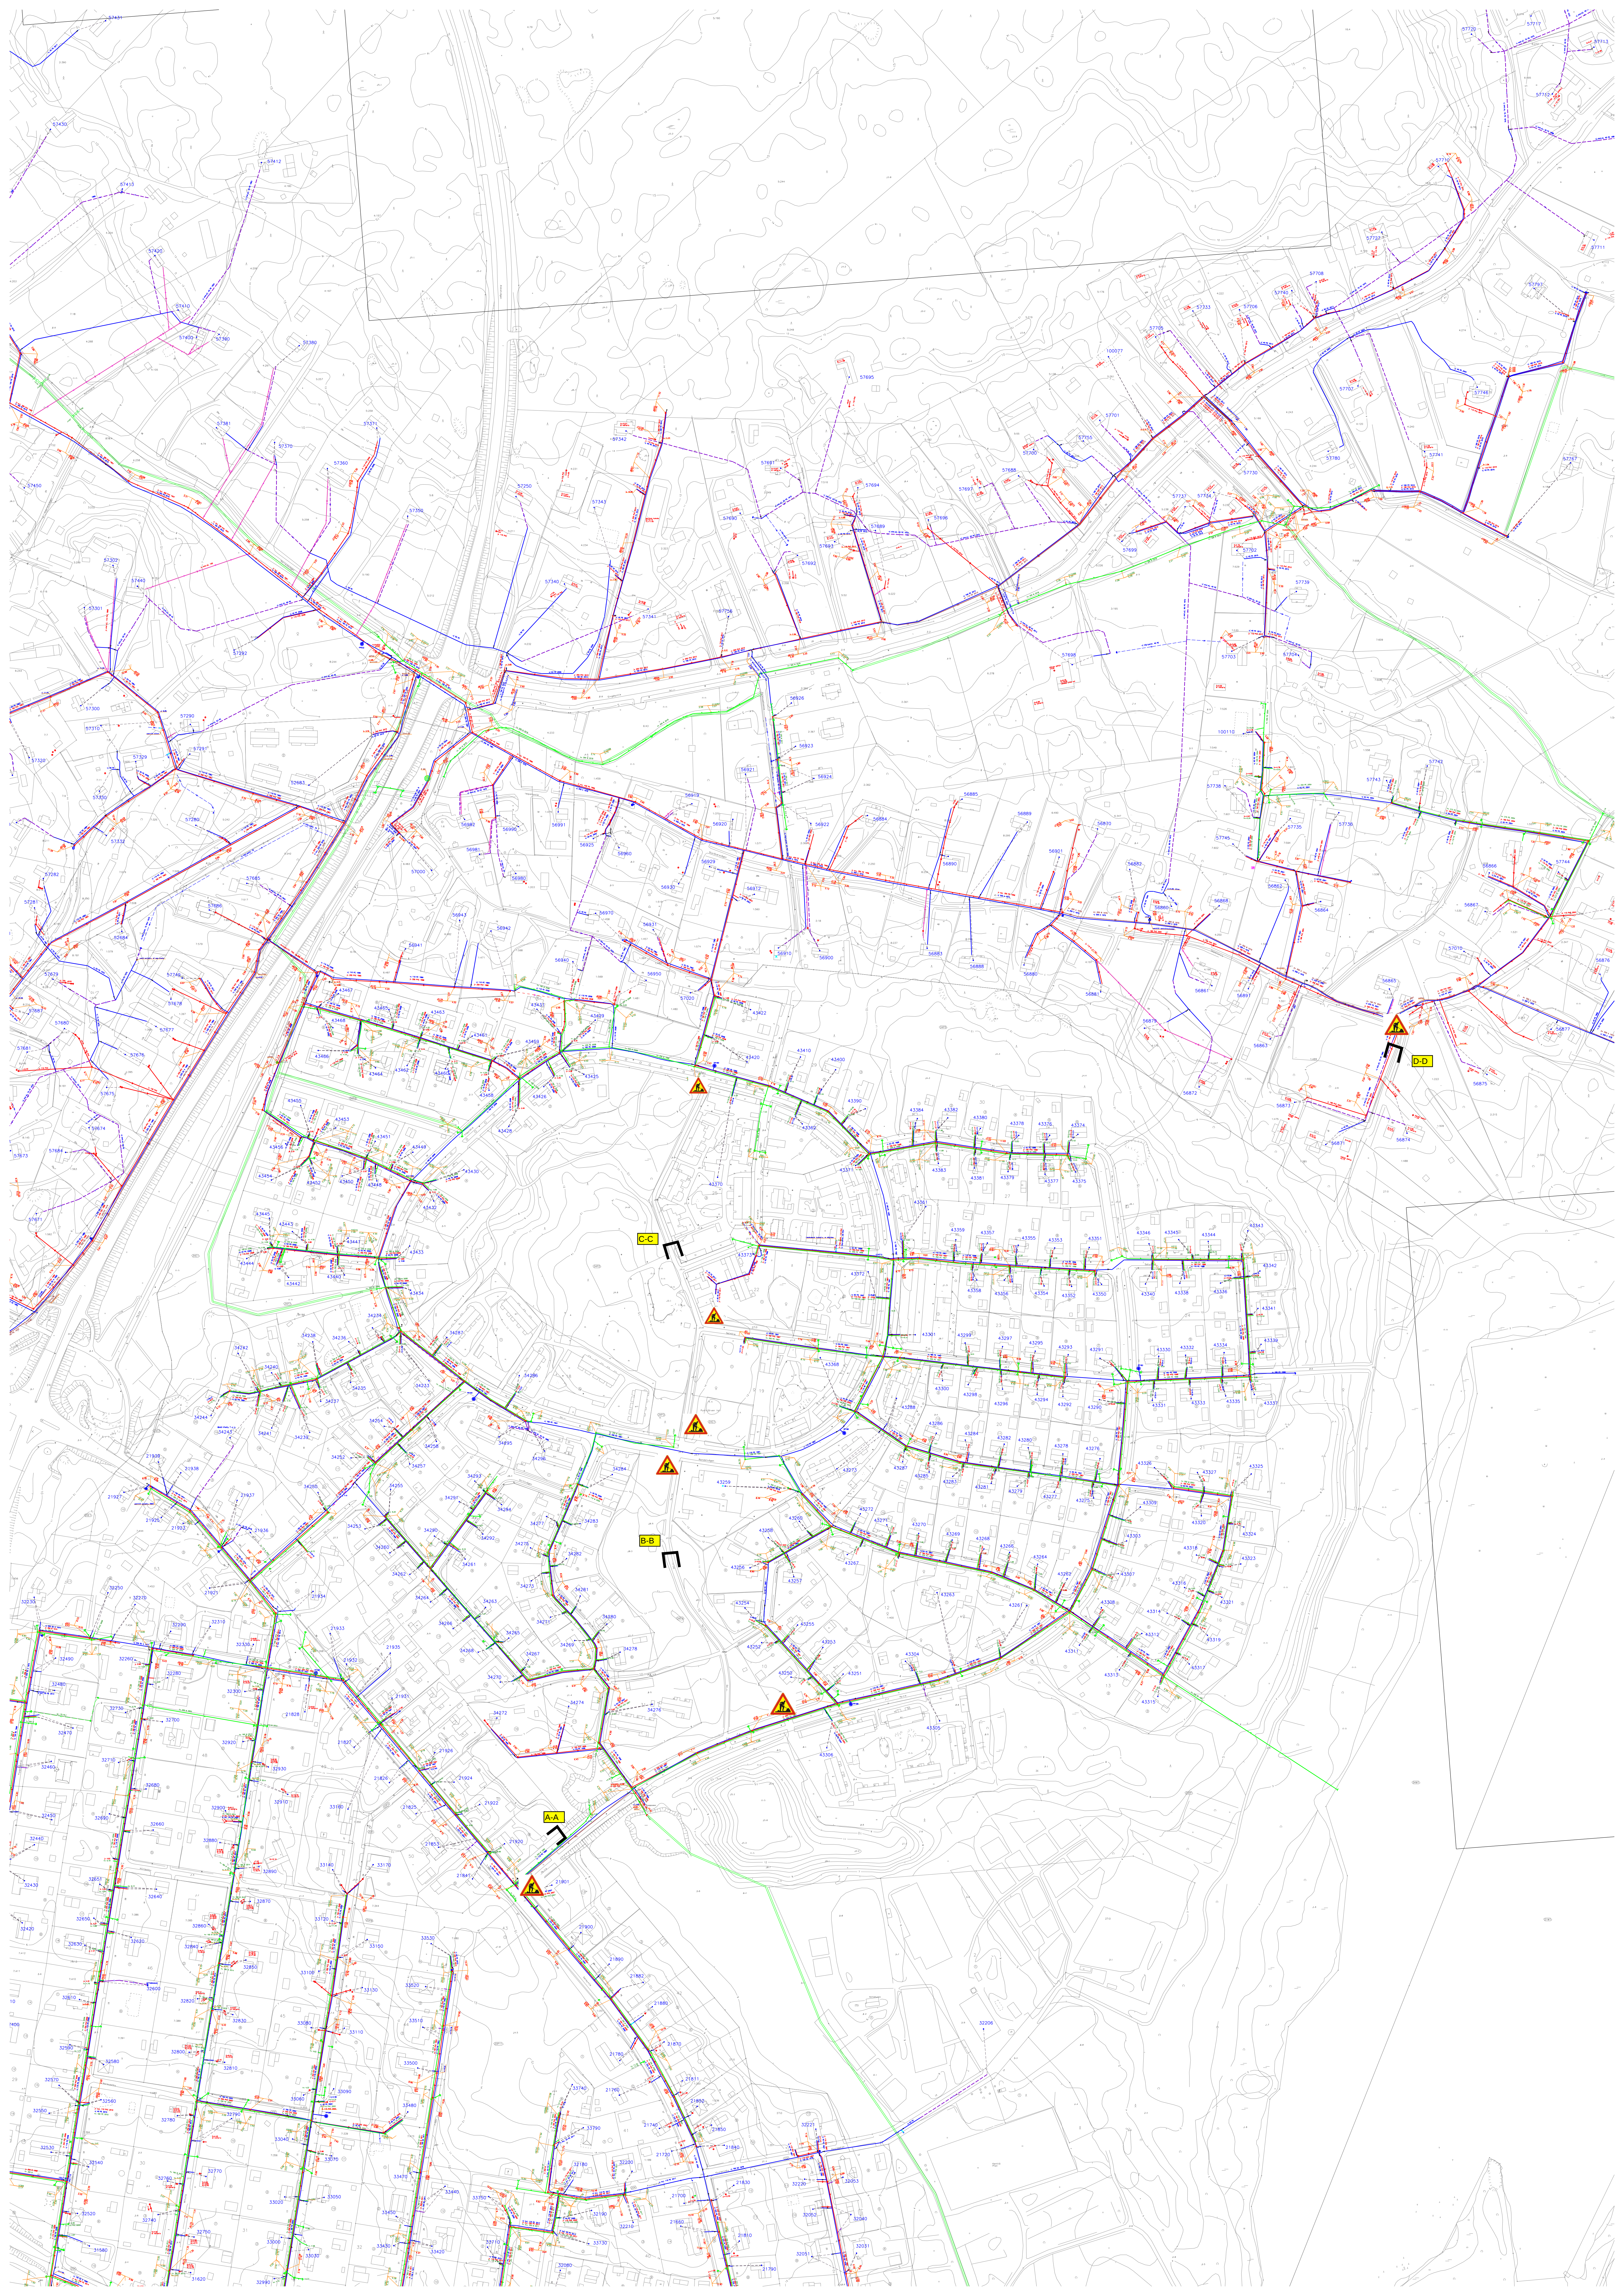


Poikkileikkaukset

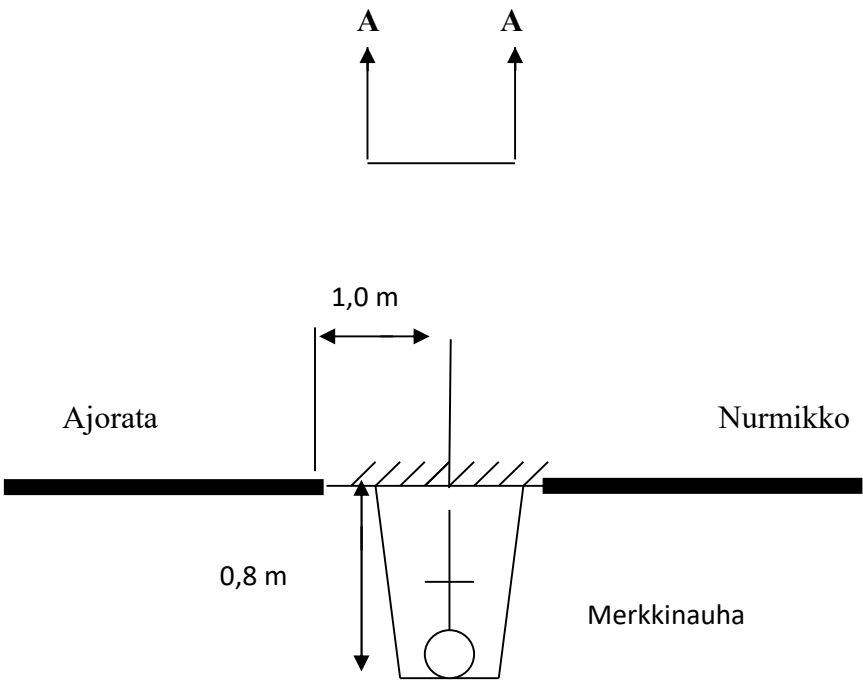


Poikkileikkaukset

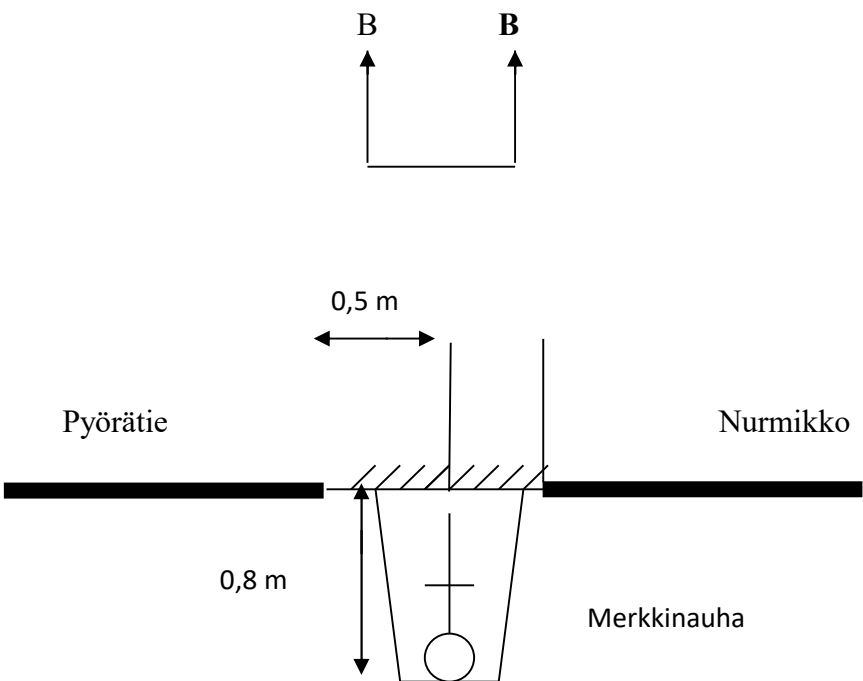


Poikkileikkaukset

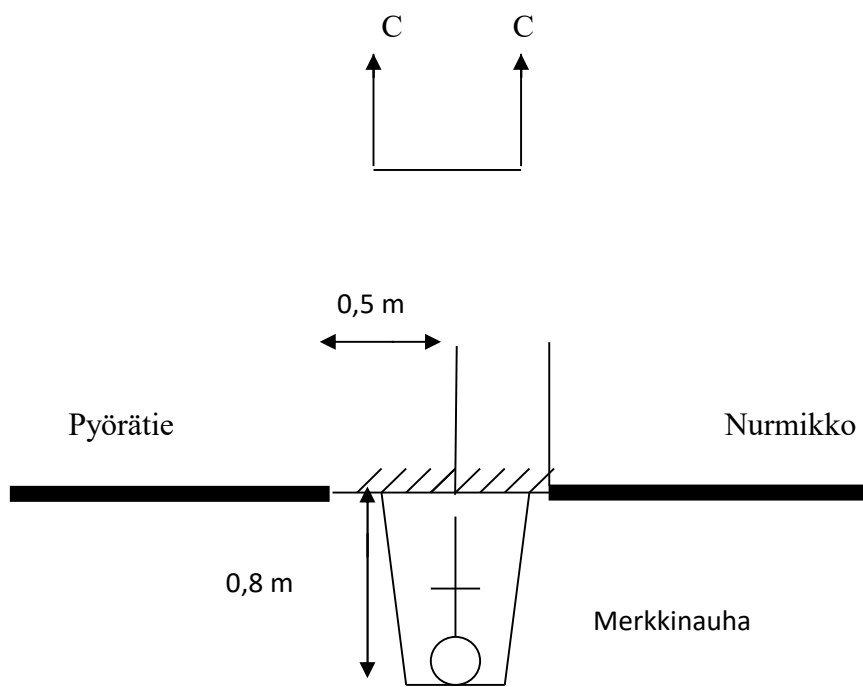


Poikkileikkaukset

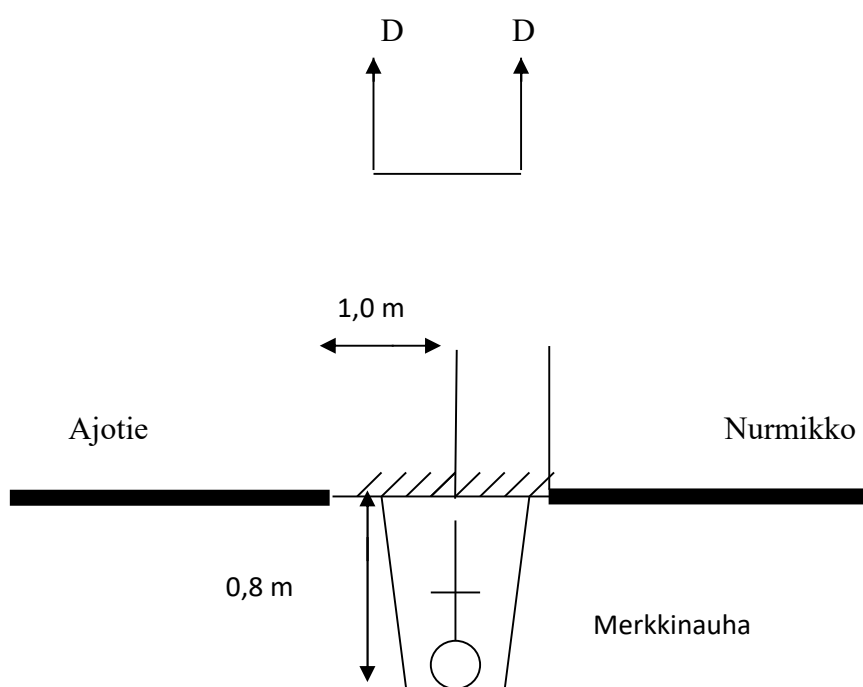

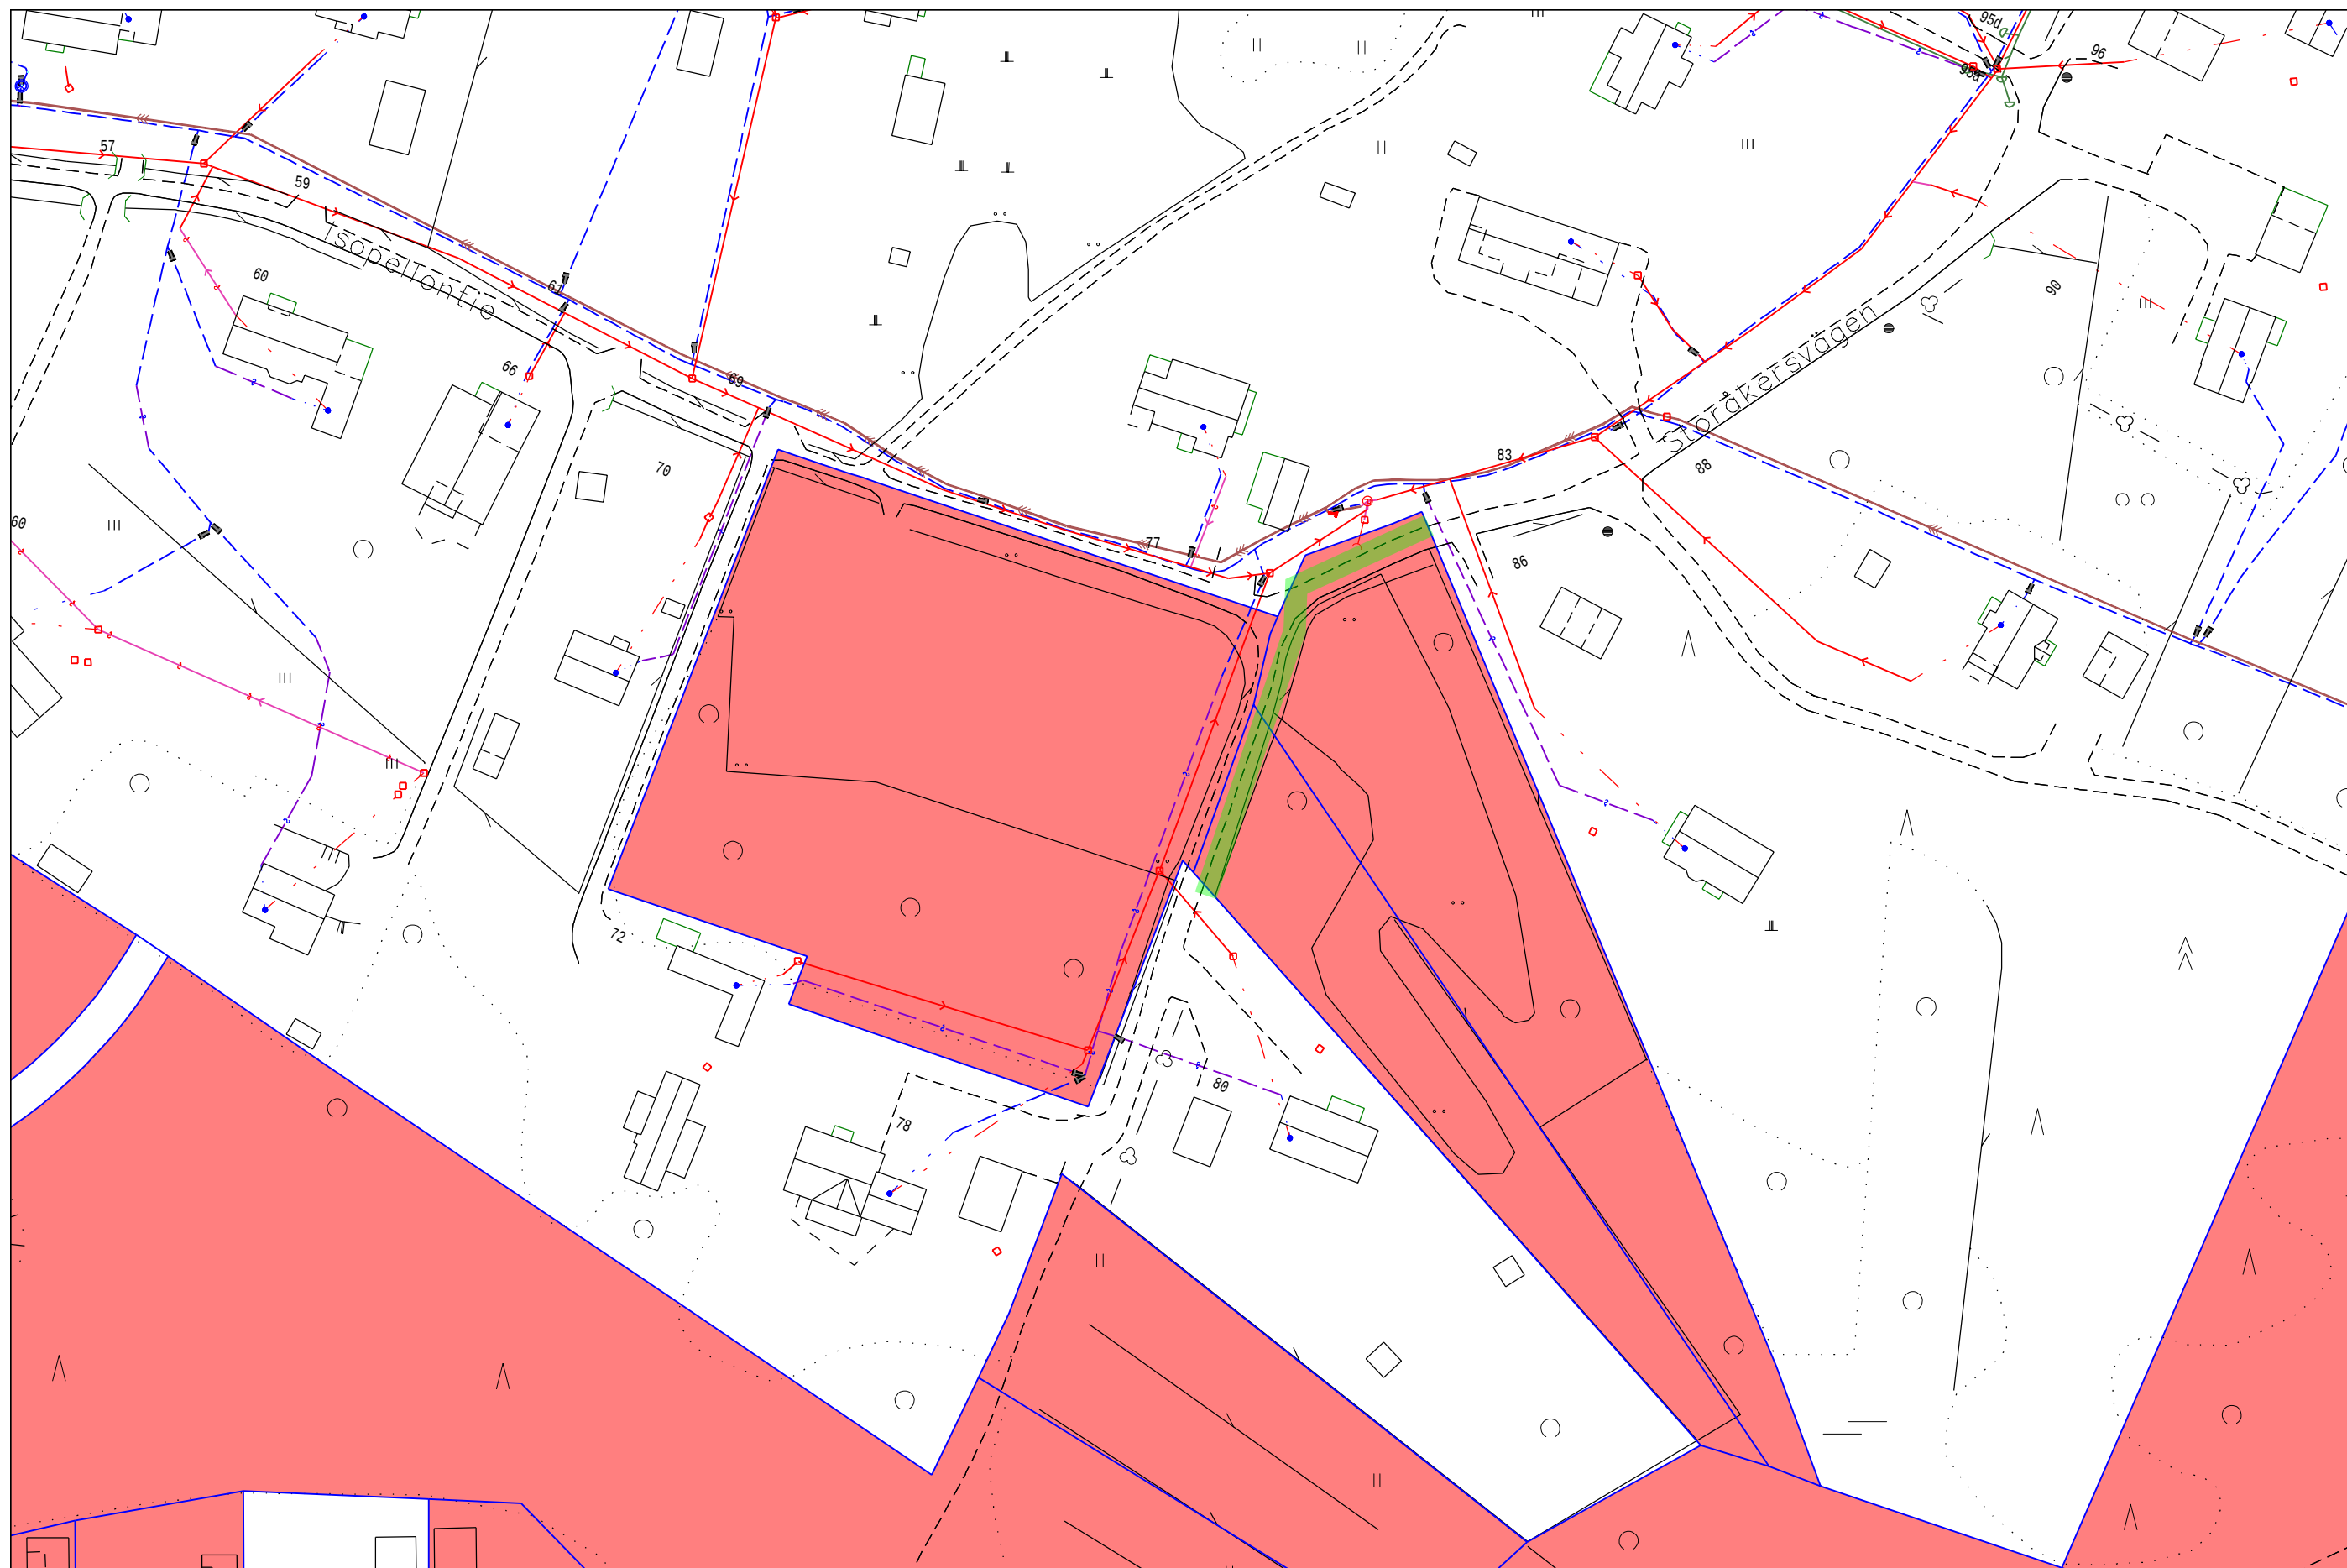


Kiinteistötoimen hallinnoima alue (punaisella)

Kaivualue

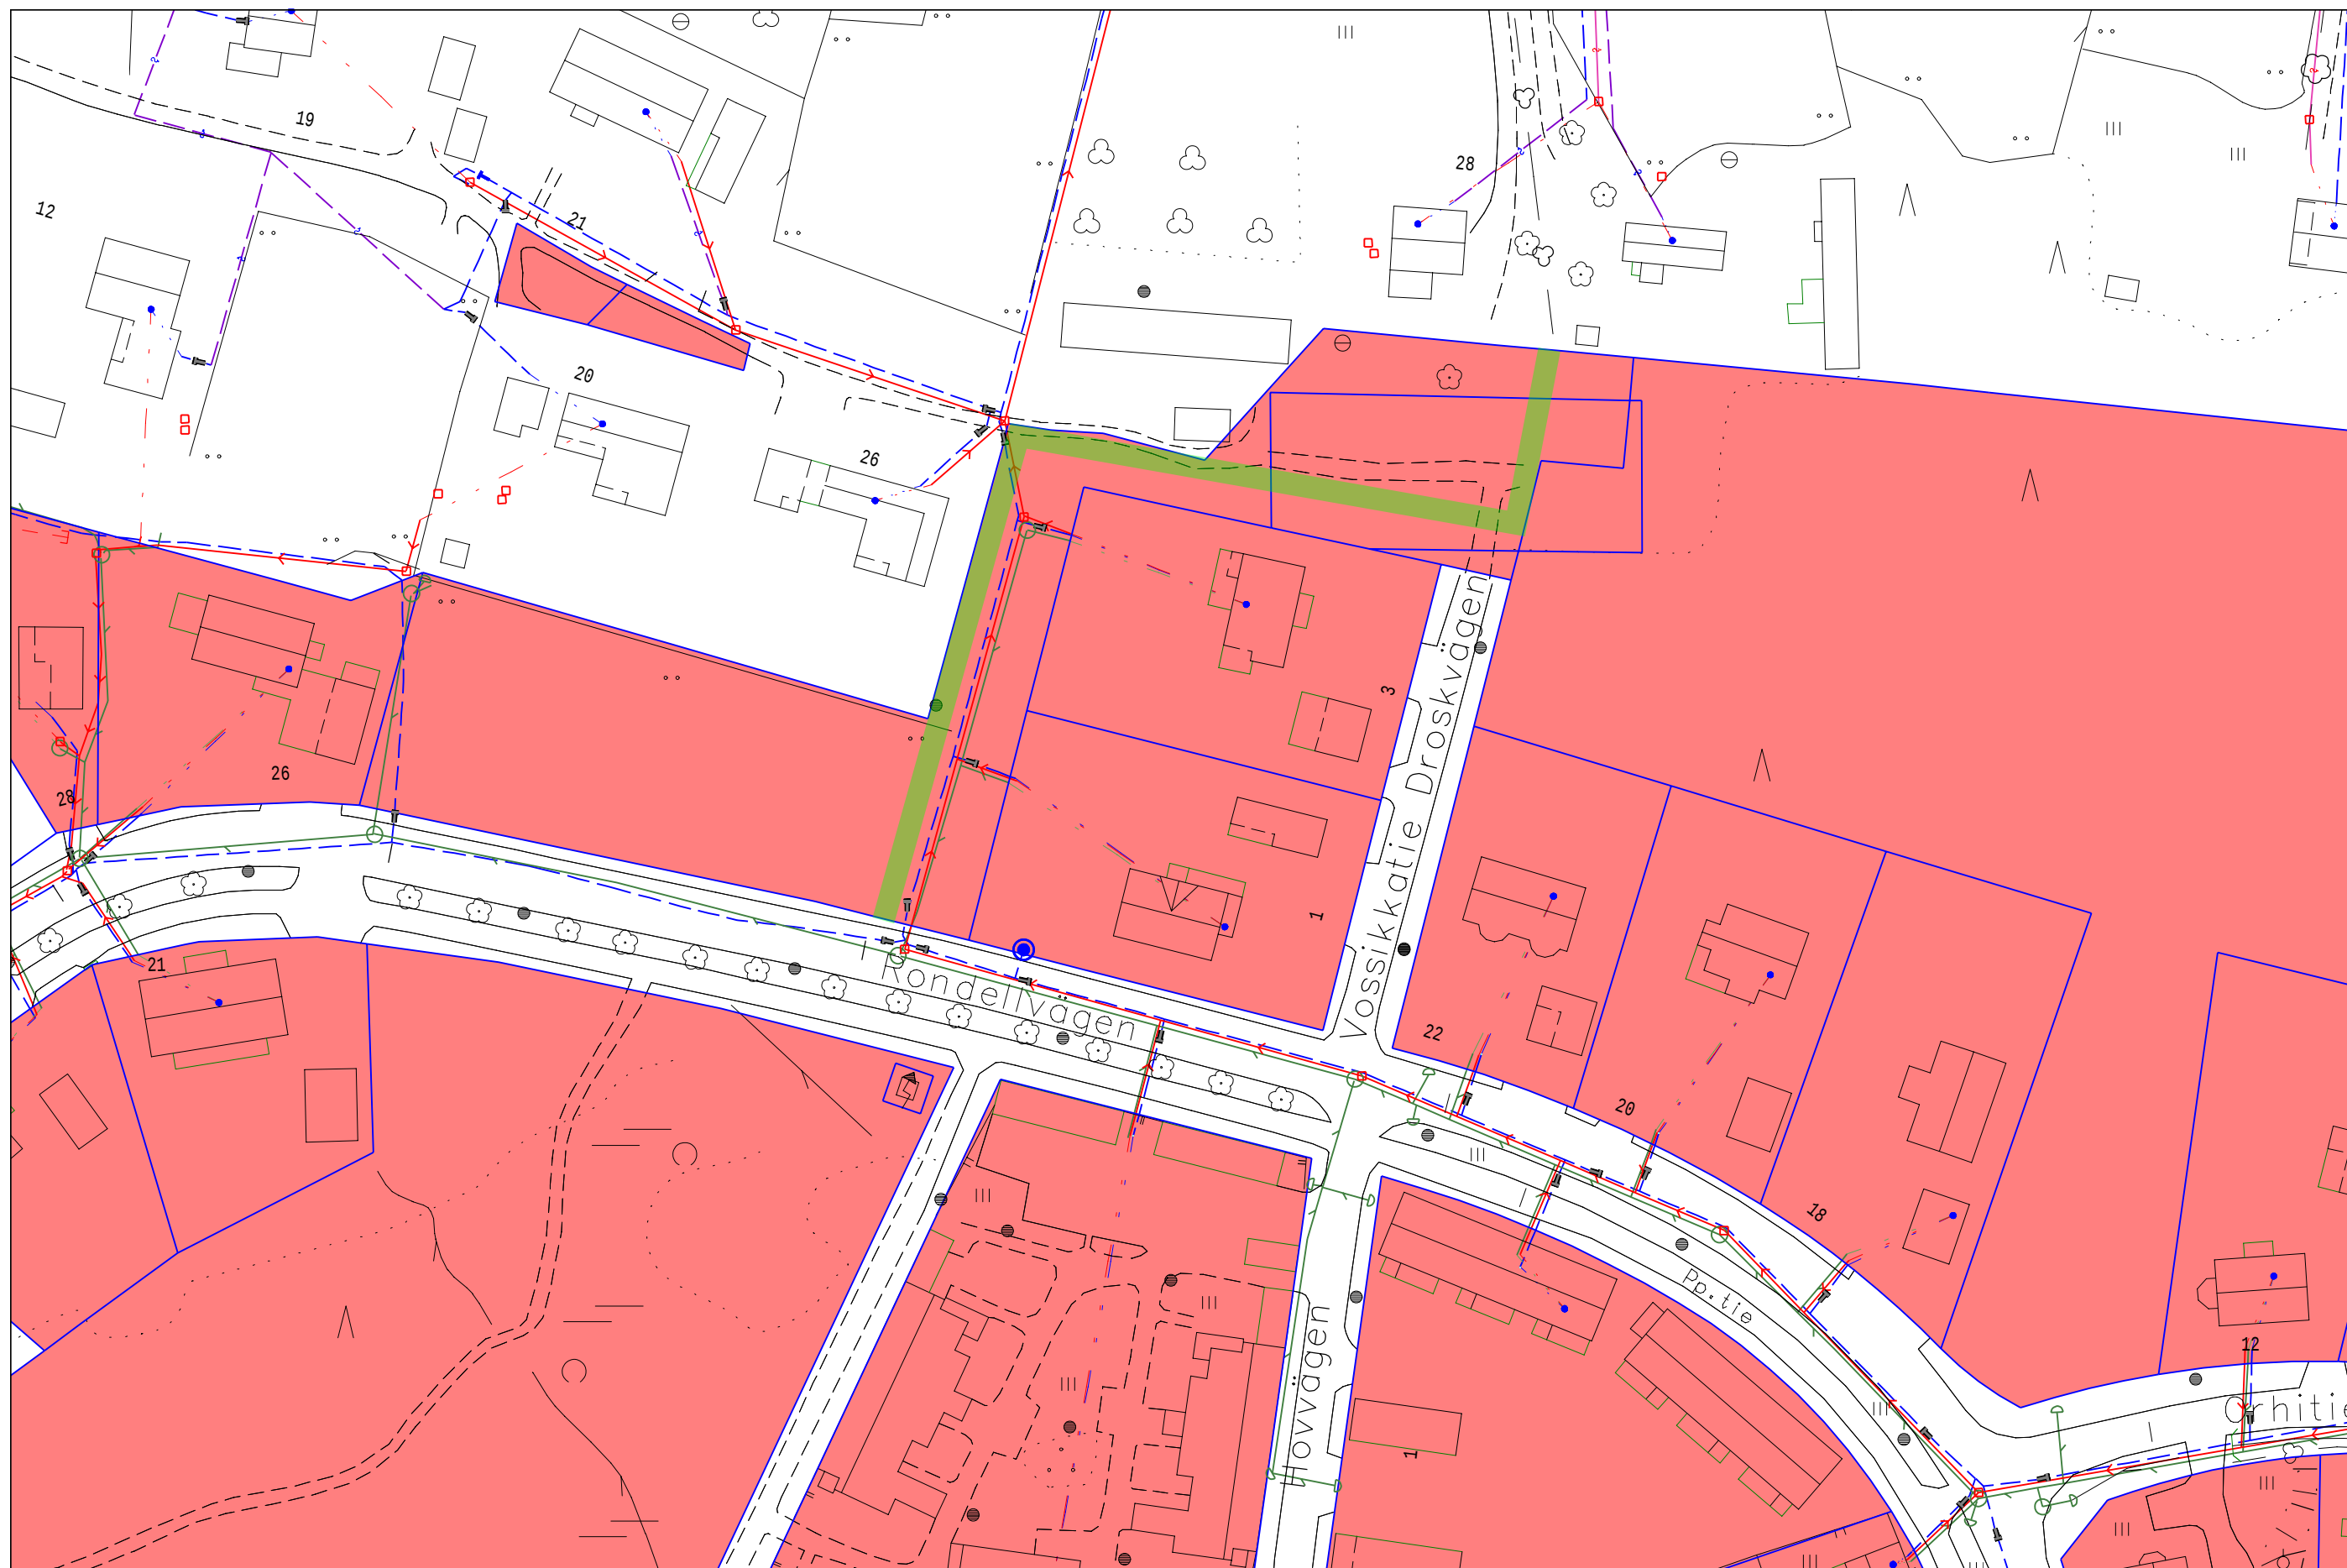


Kiinteistötoimen hallinnoima alue (punaisella)

Kaivualue 

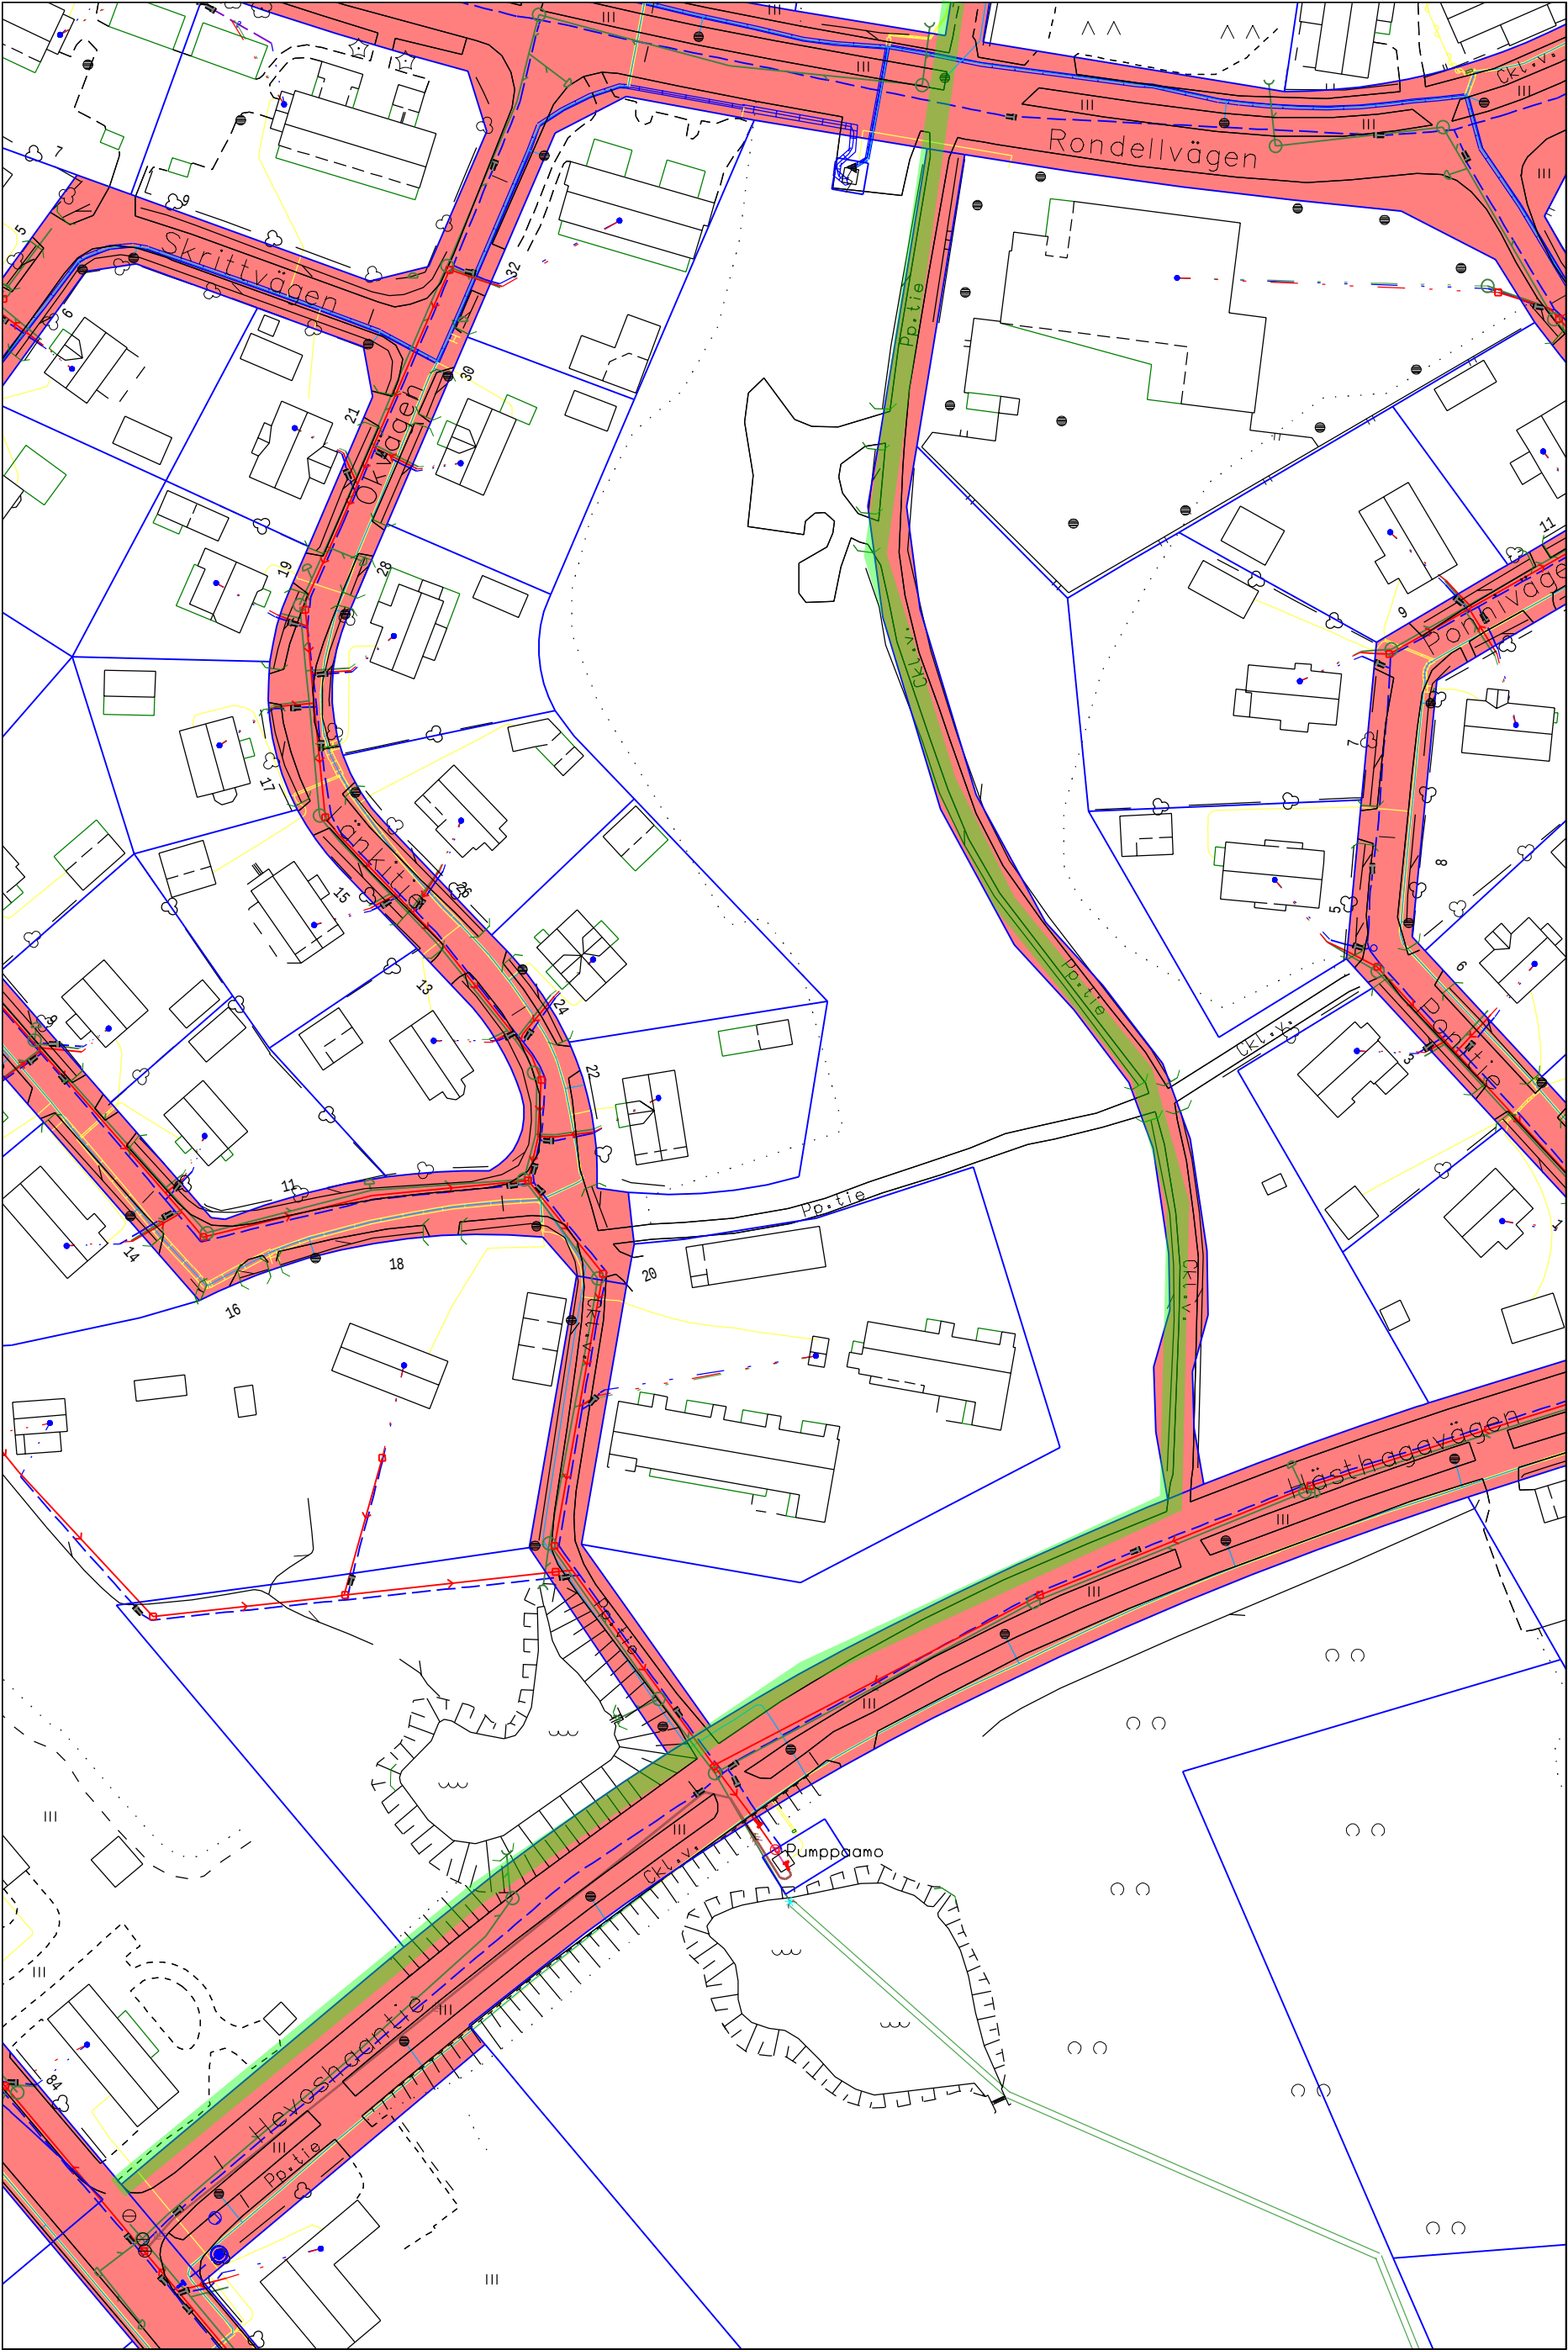

Kuntatekniikan hallinnoima alue (punaisella)

Kaivualue 

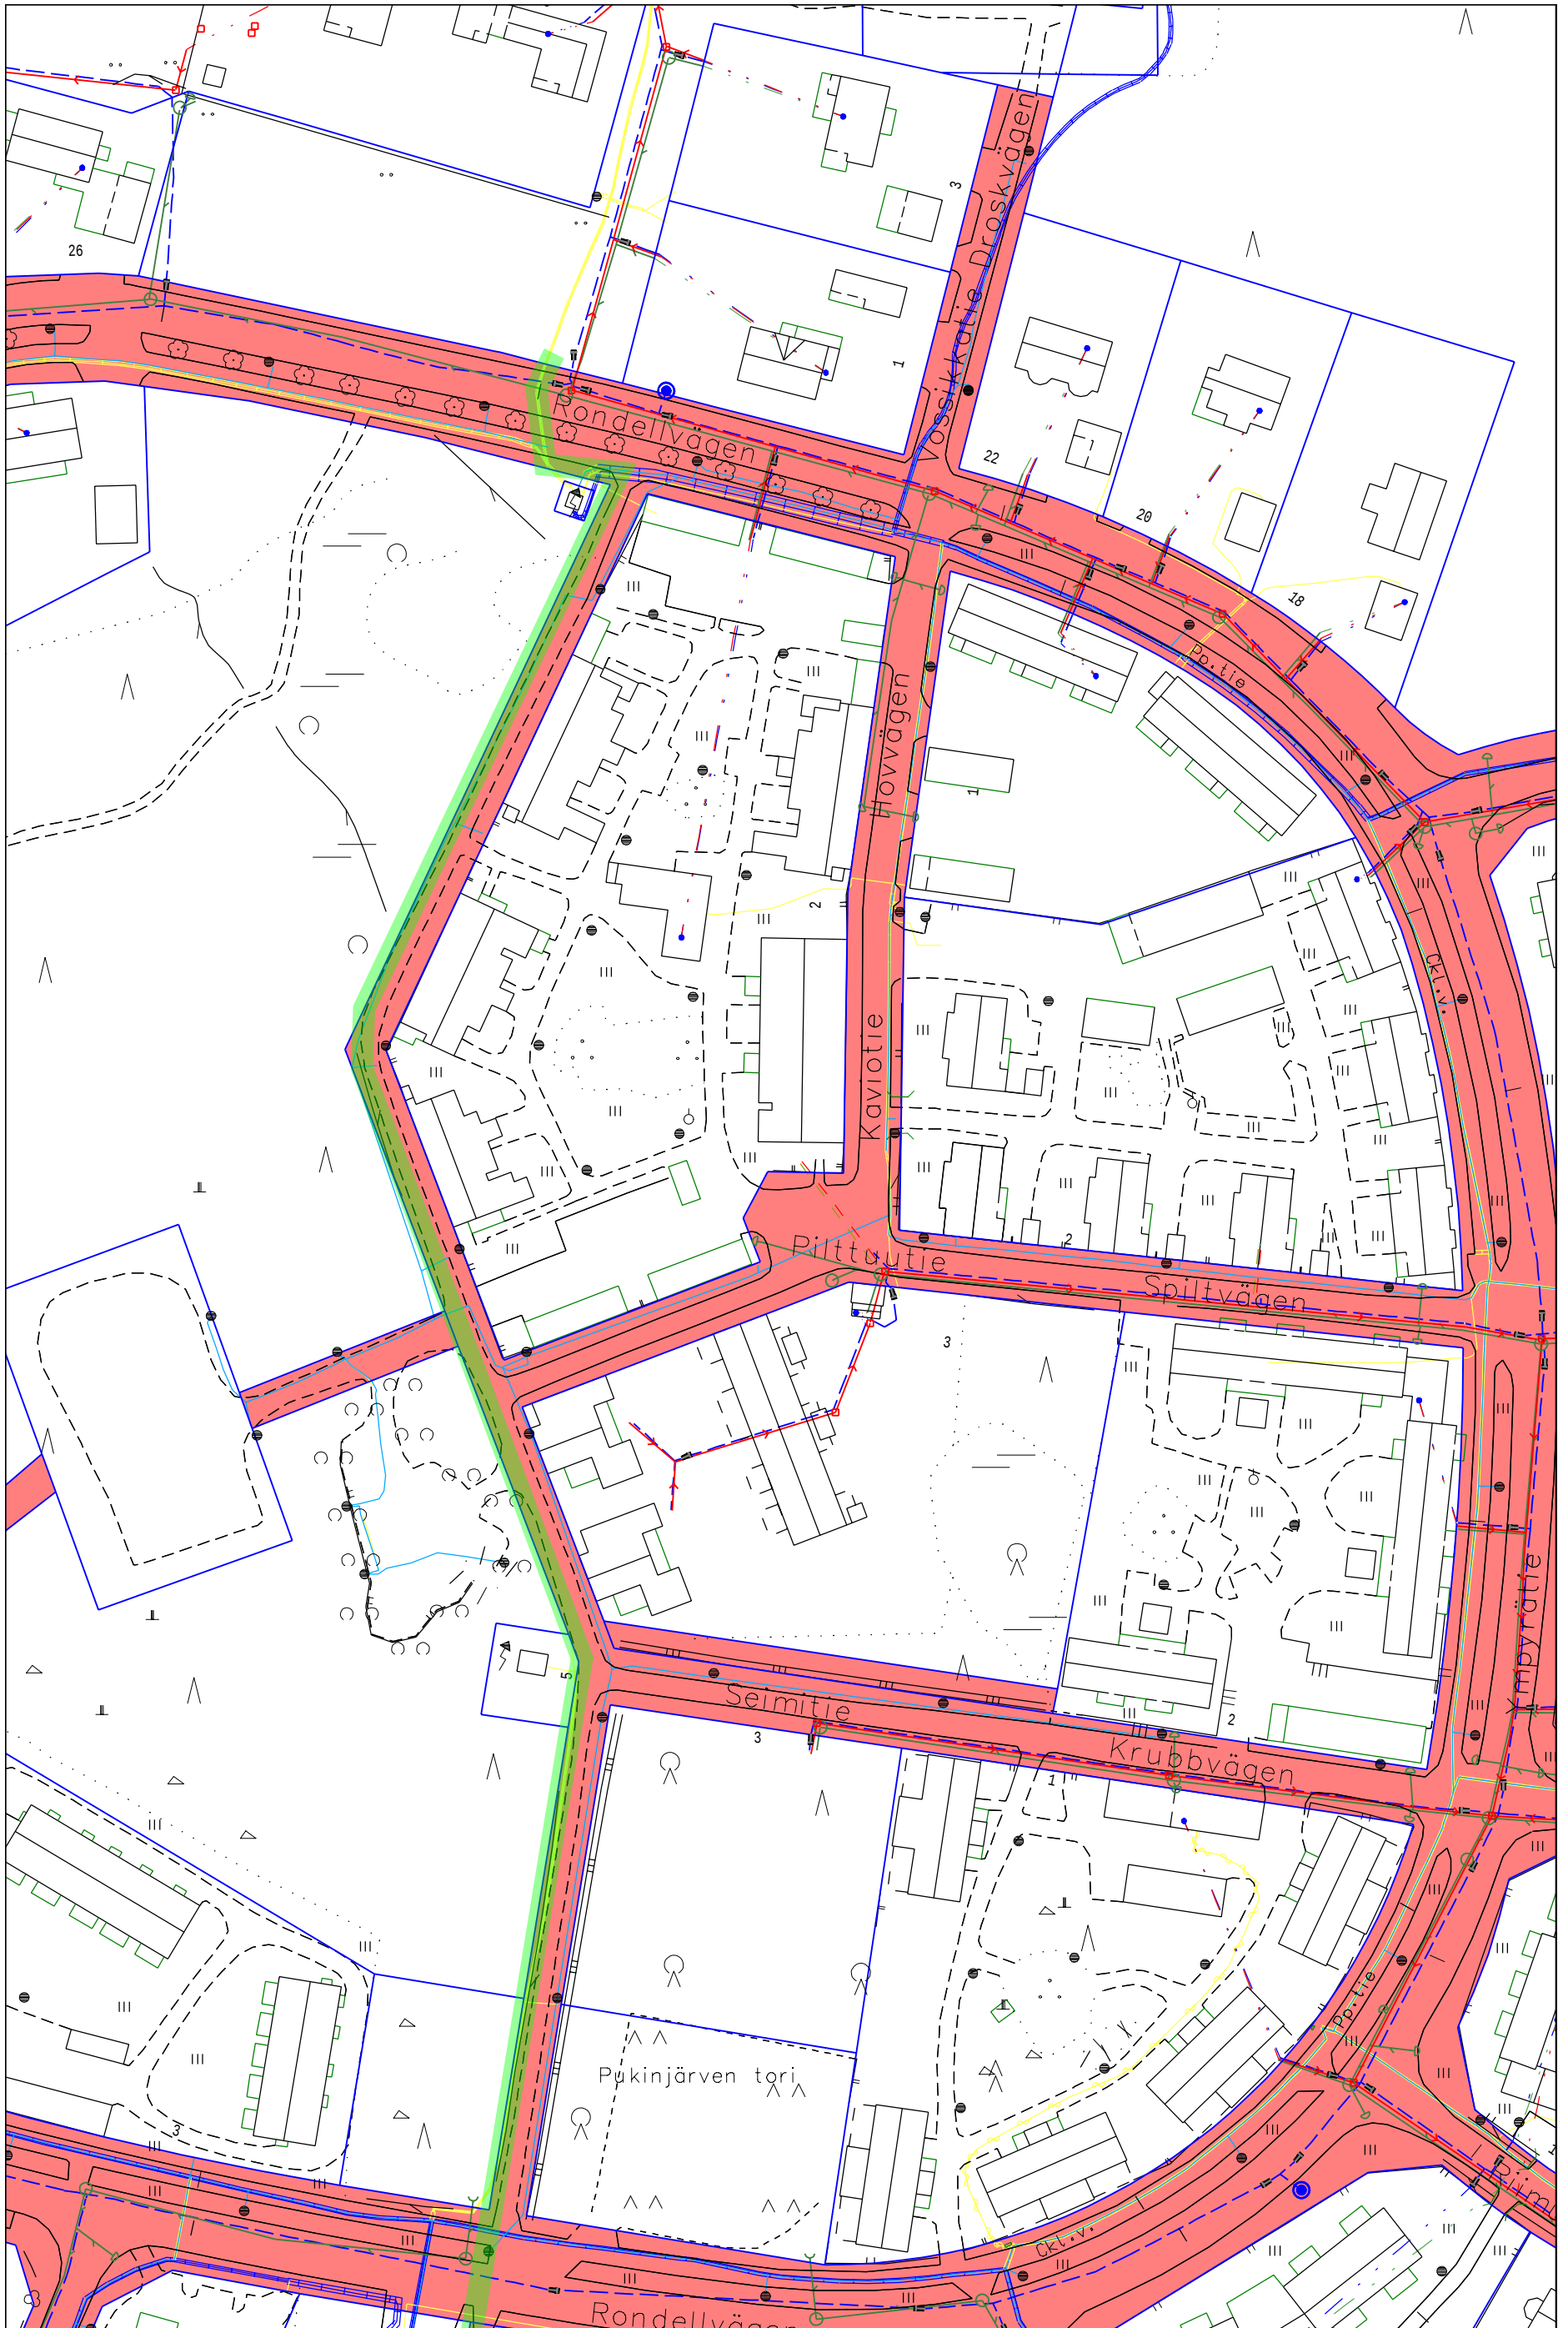

Kuntatekniikan hallinnoima alue (punaisella)

Kaivualue ■