




PENGERKAITEEN MITAT 1:20

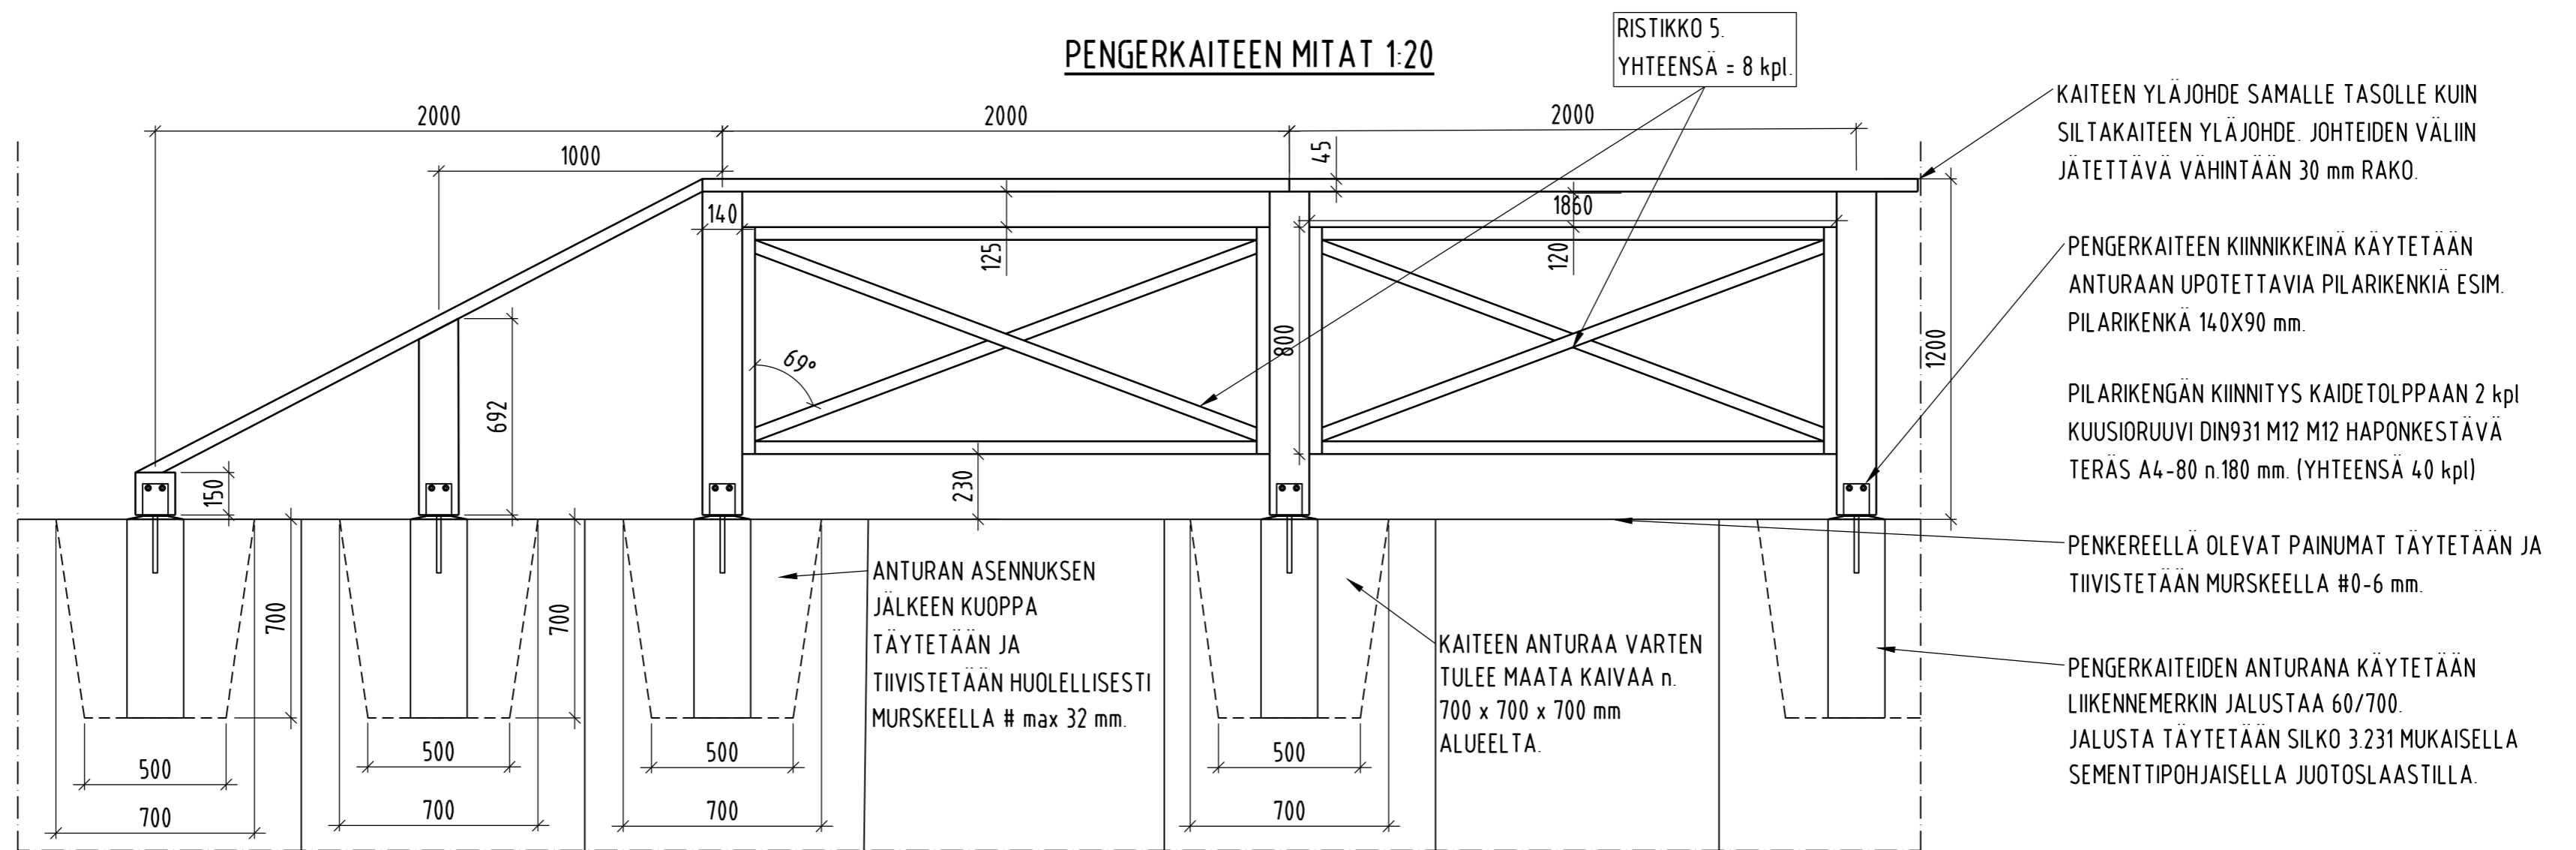

RISTIKKO 5, 1:20

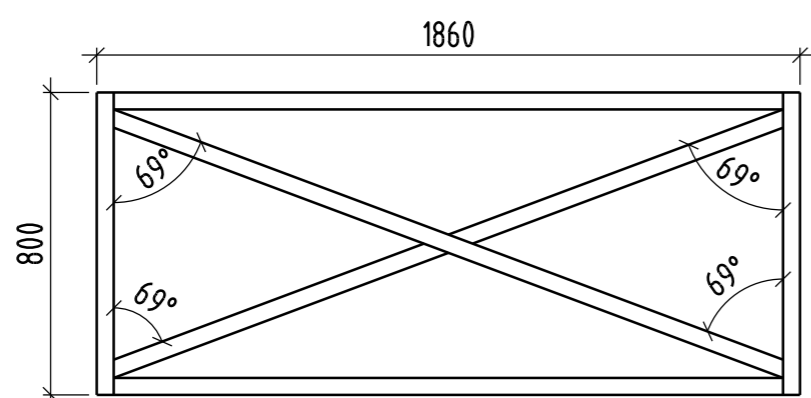


RISTIKON 5 KEHIKKO, 1:20

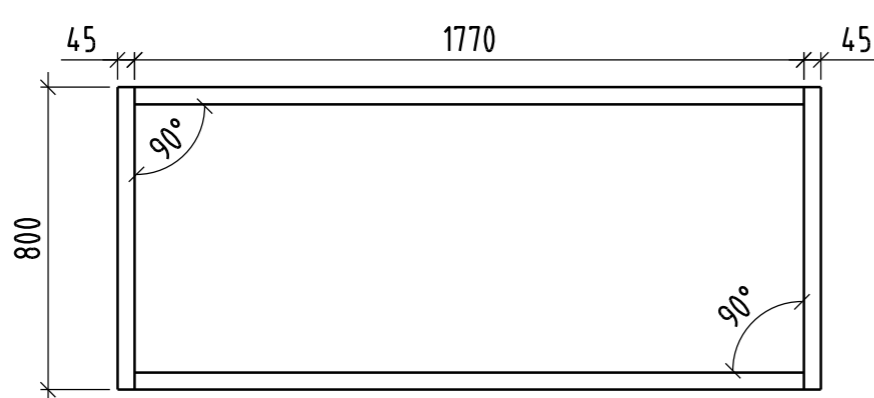


RISTIKON 5 VINOSAUVAT, 1:20


VINOSAUVOIHIN AJETAAN KOLOUS KIINNITYSTÄ VARTEN.

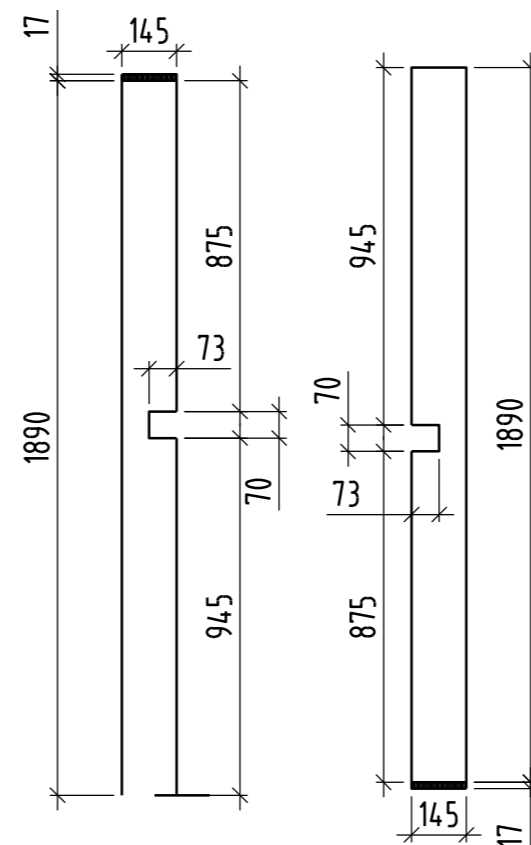


RISTIKON 5 VINOSAUVAT, 1:20

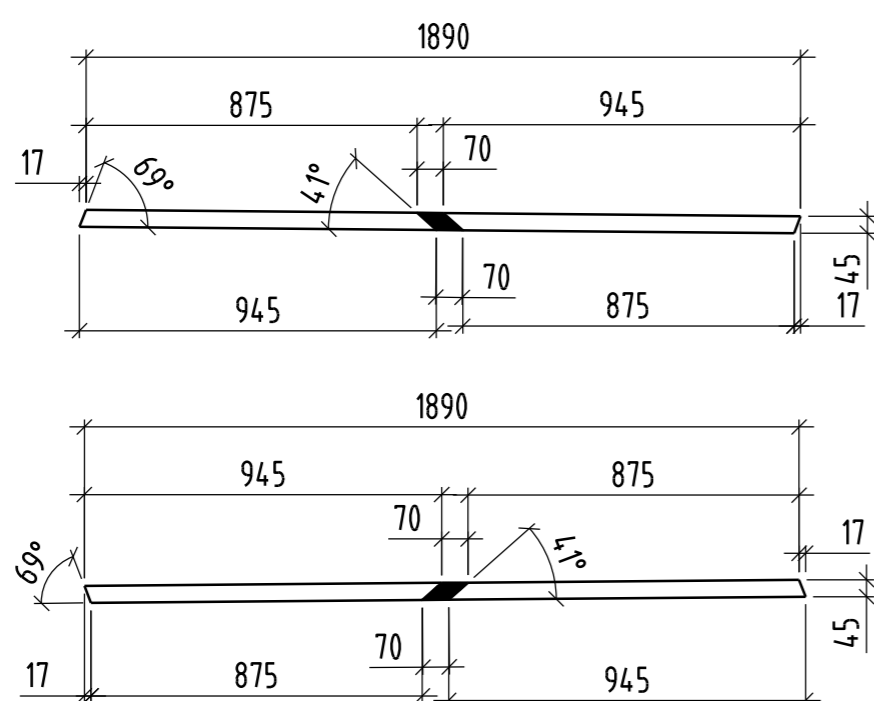

KIINNITYS
EDESTÄ 1:10

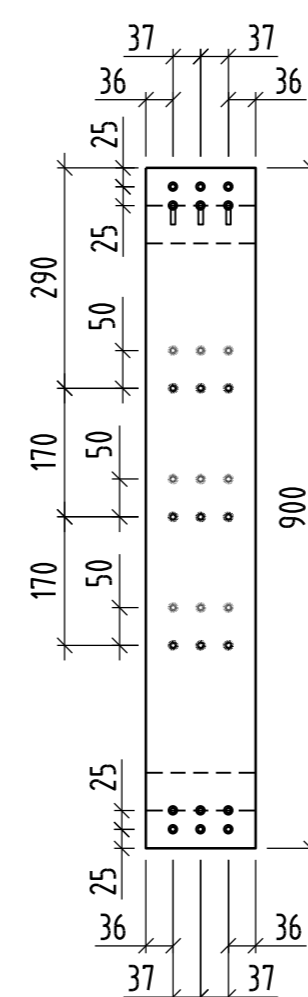

KIINNITYS
SIVUSTA 1:10

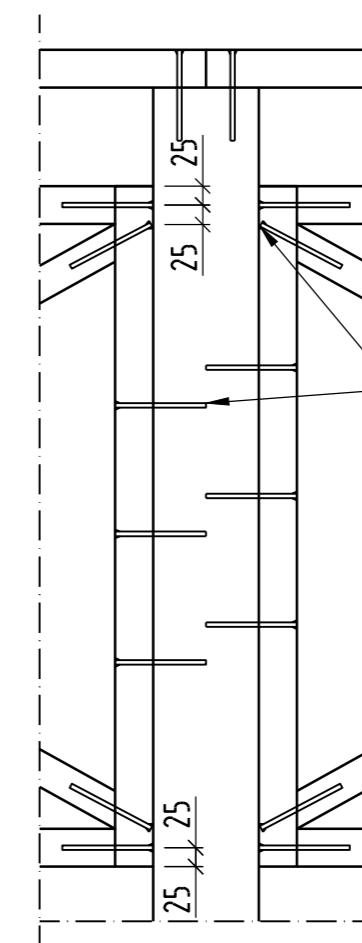

RUUVIT UPPOKANTAISET RST
A2 6x120 mm.
RUUVIEN LIMITYS
KAIDETOLPASSA VÄHINTÄÄN
50 mm VASTAKKAISEN
PUOLEISIIN RUUVEIHIN.

MERKKI	PVM	MUUTOS	TEHNYT	TARKASTANUT
HANKE SAARENSIVUN RIIPPUSILTA, PERUSKORJAUS				
SILLAN NIMI JA KUNTA	V-4049 SAARENSIVUN RIIPPUSILTA			VAASA
TYYPPI	TERÄKSINEN RIIPPUSILTA, PUUKANTINEN			
PIIRUSTUS	MITTAPIIRUSTUS 3			
JM	10,5 + 111 + 8,5 m		HL	1,42 m
KUORMA	VINOUS 0			
SITOWISE		V A A S A V A S A		
Sillasuunnittelu		Tilaja: VAASAN KAUPUNKI		
PIIRT.	6.4.2022	SW VVA	TARK./HYV.	X.X.2022 JMU
SUUNN.	6.4.2022	SW VVa	Taitorakenneyksikkö, Väylävirasto	
TARK.	8.4.2022	SW JSa	TARK.	
Geotekninen suunnittelu		HYV.		
TARK.			GEOTARK.	
MITTAK.	1:10, 1:20		PIIR. NRO	R15/ V-4049 r-4