**Asemakaavan muutos 1121, Keskustan yhtenäiskoulu**
LIITE 4. Alustava liikenteen yleissuunnitelma. Vaasan kaupunki, kuntatekniikka 2022
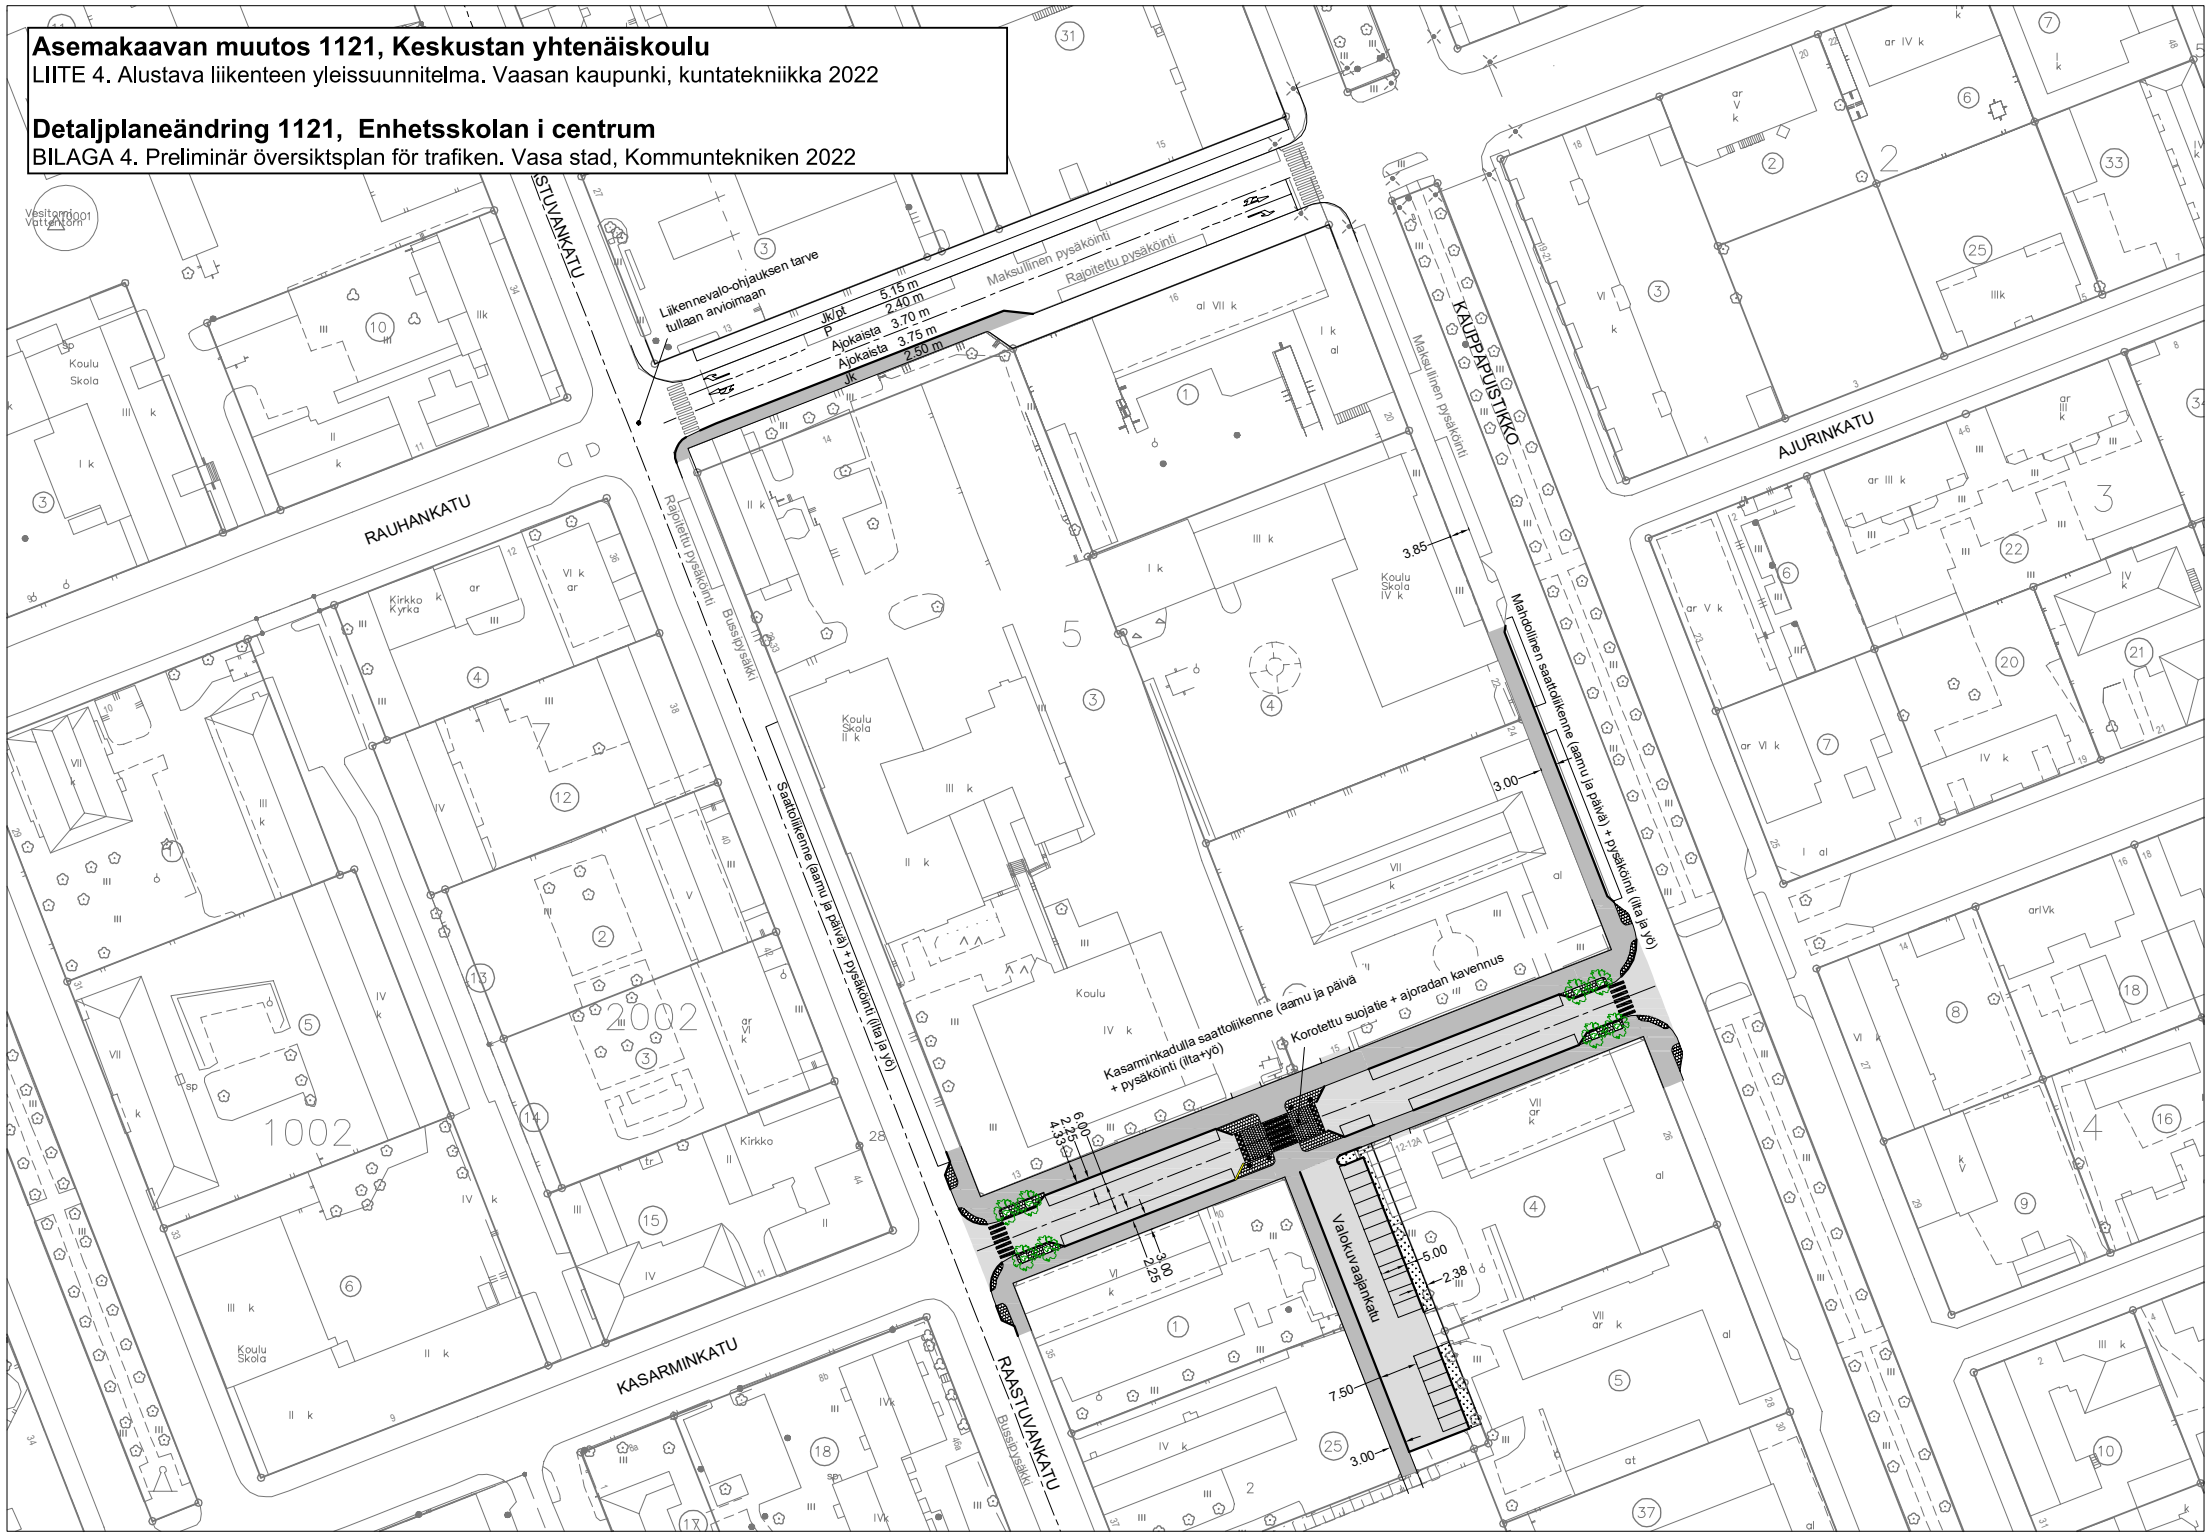
**Detaljplaneändring 1121, Enhetsskolan i centrum**
BILAGA 4. Preliminär översiktsplan för trafiken. Vasa stad, Kommuntekniken 2022