




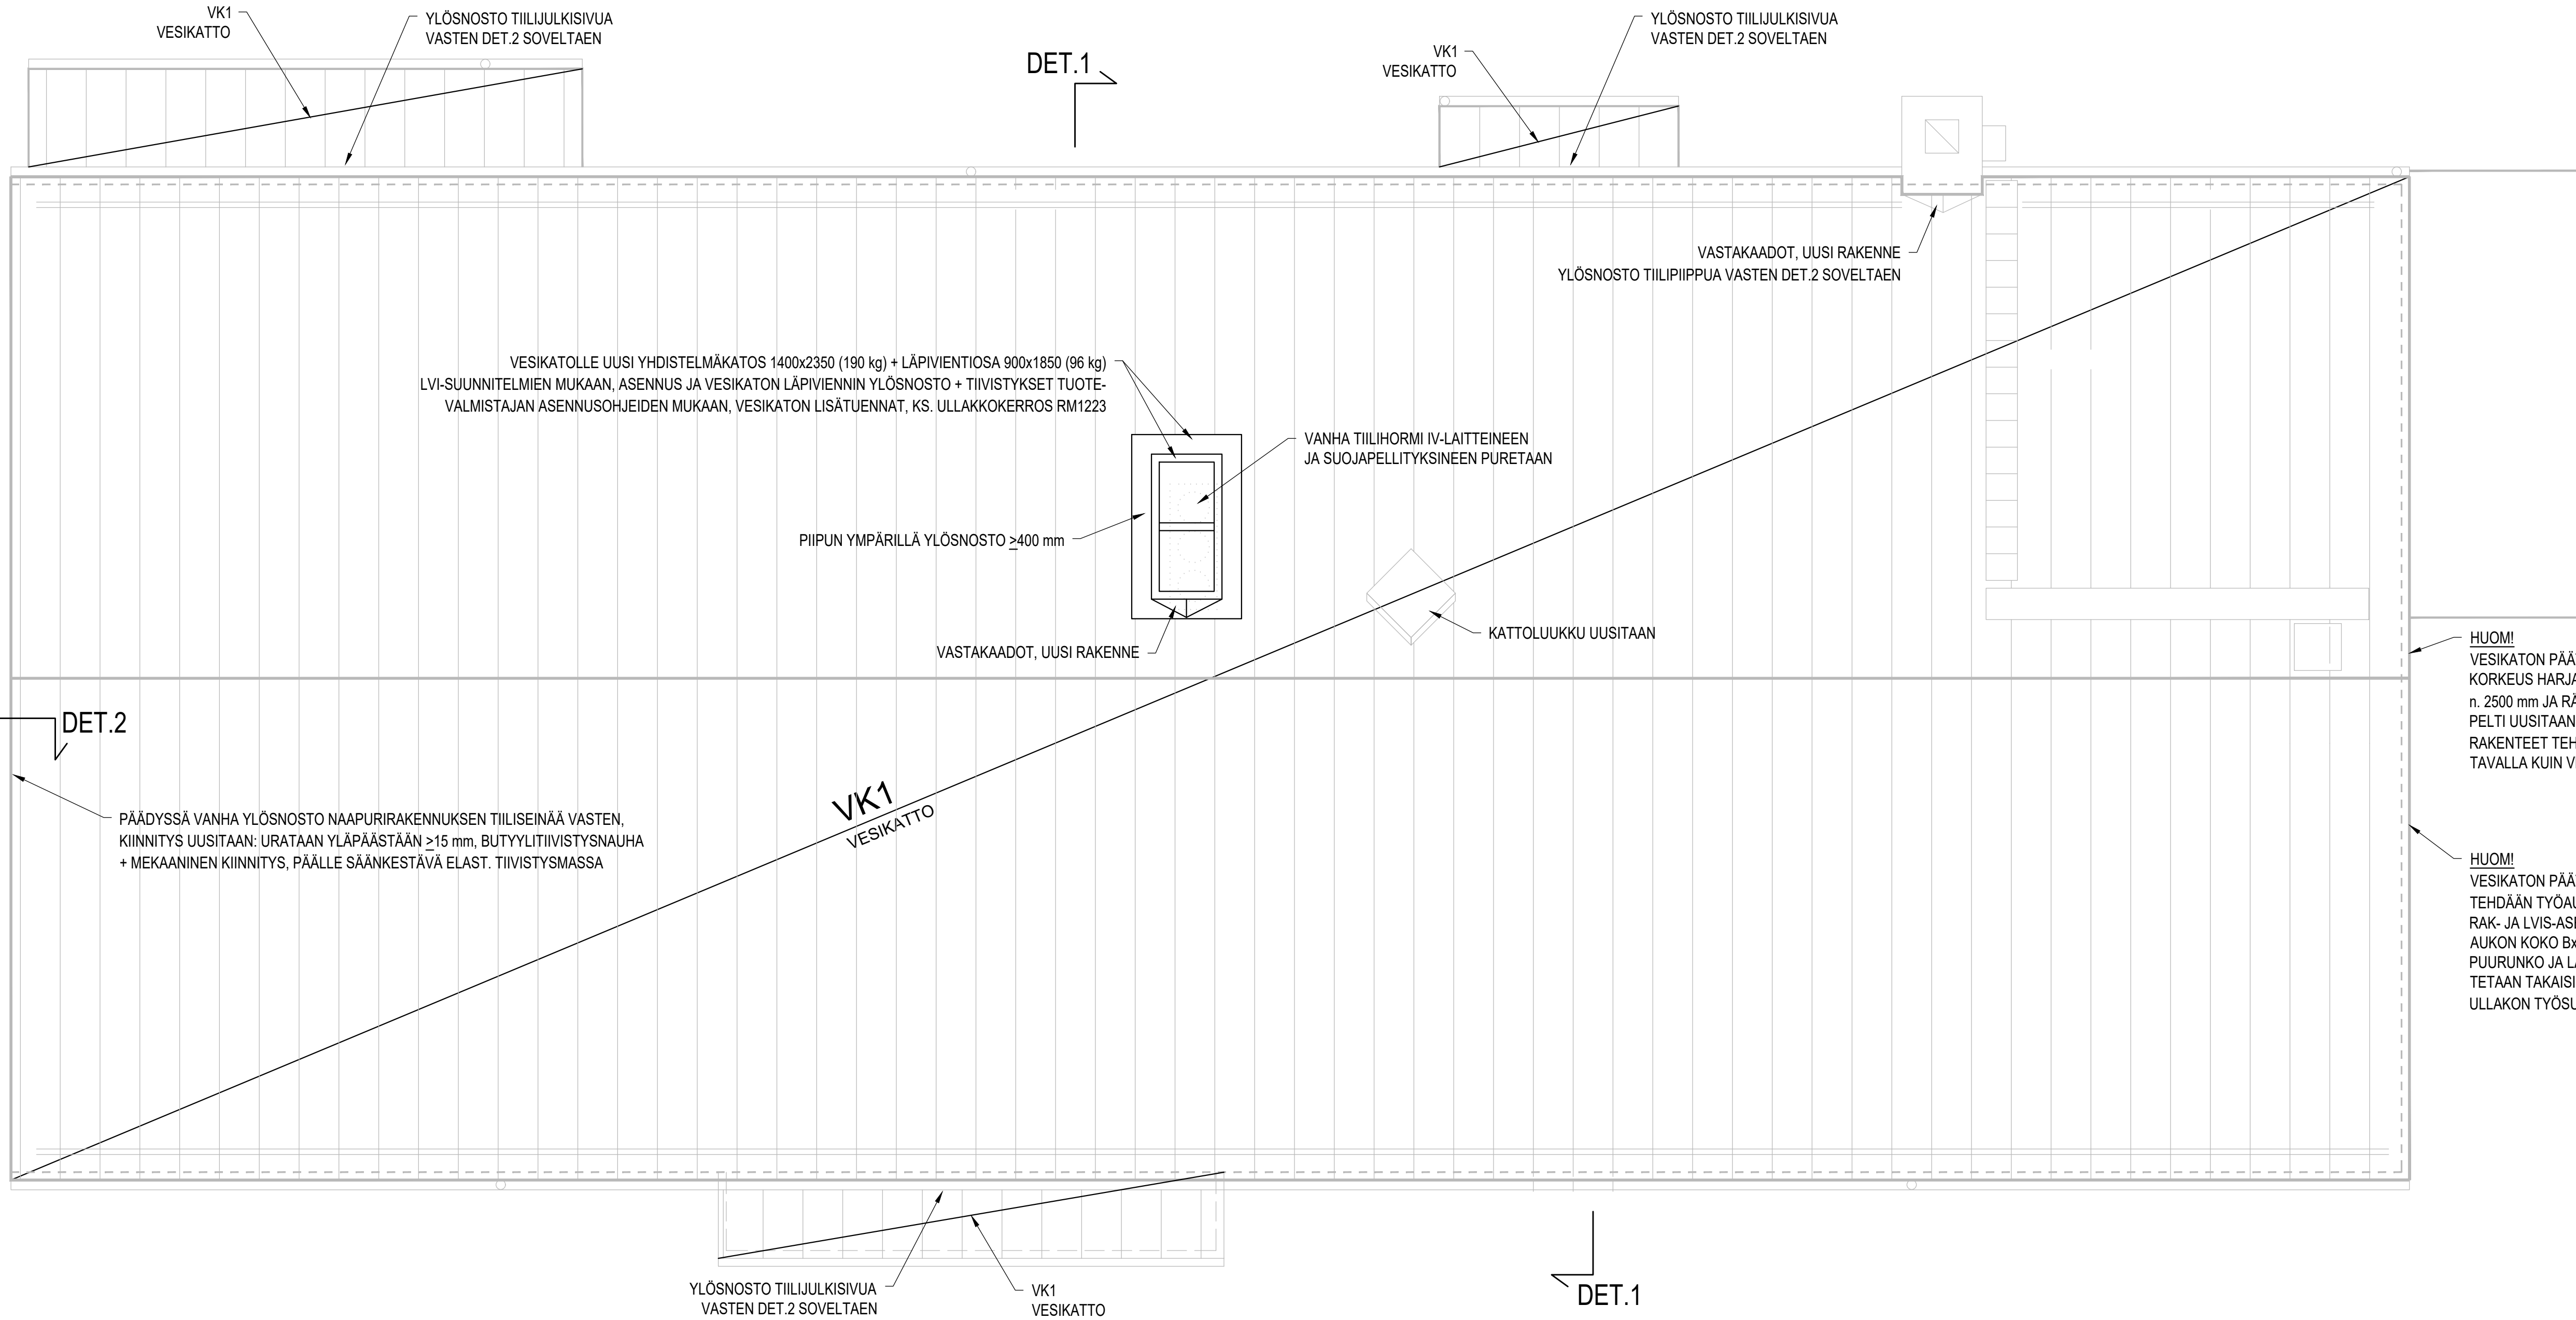

DET.1
1:20

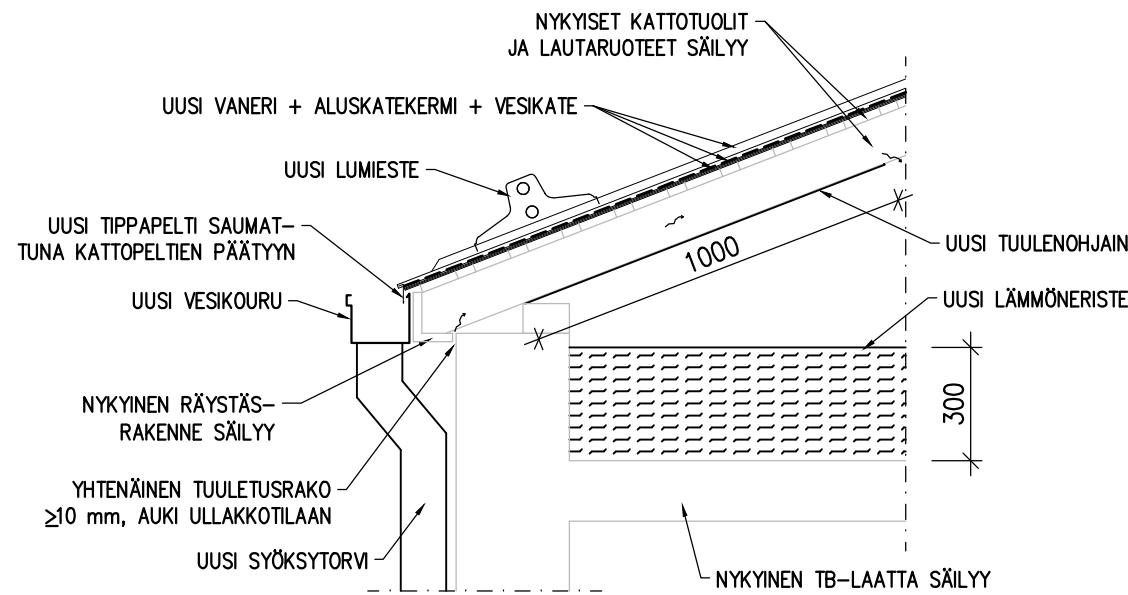

DET.2
1:20

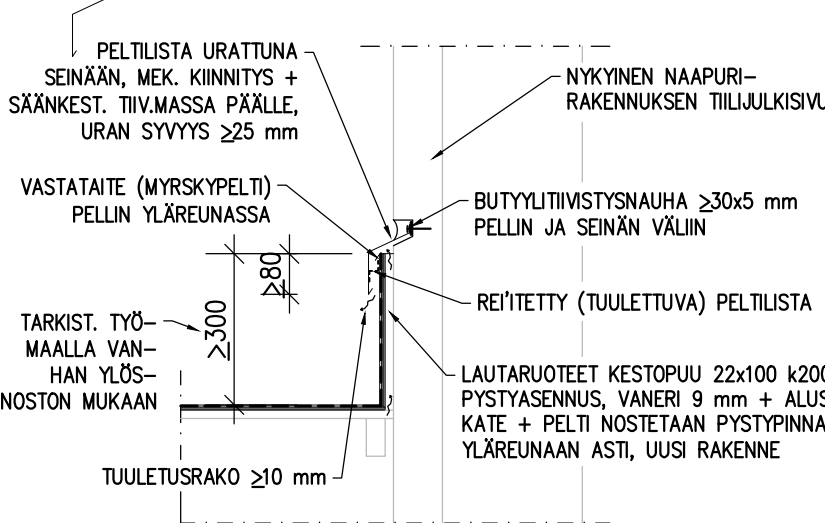

VESIKATTOSANEERAUS

Noudatettavat ohjeet ja julkaisu:	Veden- ja kosteudeneristysten yleisohje; RIL107-2012
	Kattoliitto ry:n julkaisu; Toimivat katot 2019
Puurakenteet:	C24 (kestopuuta, jos erikseen mainitaan).
	Levyt säännestävää havuwaneria.
Tarvikkeet:	Kaikki kiinnitystarvikkeet kuumasinkittyjä tai ruostumattomia.
Vedeneriste:	Konesaumattu pelti t=0,6 mm, 2-kertaiset saumat. Lappeen minimikaltevuus 1:7 (myös jireissä). Vedeneriste nostetaan pystypintoja vasten vähintään 400 mm. Katto-seinä -liittymissä ja liikuntasaumojen kohdalla on huomioitava peltien liikevarat.
Lävistykset:	Vesikatteen lävistykset tehdään vedenpitävästi laippaliitoksin (laipan leveys min 150 mm) tai peltiseipäntyönä 2-kertaisin saumoin. Putkien lävistyksissä oltava rst-renkain kiristettävät laipalliset tyvikartiot, korkeus min 150 mm.
Vedenpoisto:	Vanhat vesikourut ja syöksytorvet uusitaan.
Tuuletus:	Tuuletus räystäillä varmistettava. Yhtenäisen tuuletusvälin vapaa leveys väh. 10 mm.
Lisähuomiot:	Uusi vesikatto ja räystäät tulee rakentaa siten, että lopulliset korot ovat samoja kuin nykyisen olemassa olevan katon korot. Sallittu poikkeama +20 mm.

VK1

- Vanha saumattu peltikate puretaan.
- Vanha ruodelaudoitus (22...25x100 k150) säilyy.
- Vanha puurunko/kattotuolit (50x100 k800) säilyy.
- Uusi säännestävä havuwaneri t=9 mm, asennetaan vanhan ruodelaudoituksen päälle. Uusi aluskatekermi, asennetaan vanerin päälle. Uusi konesaumattu peltikate, asennetaan aluskatteen päälle, mekaaninen kiinnitys ulotetaan vanhaan ruodelaudoitukseen.
- Peltikatteen pintakäsittely ja väri ARK-suunnitelmien mukaan..
 - Vanhat kosteusvaurioituneet puuosat ja ruodelaudat uusitaan. Uusimislaajuus määräytyy työmaalla.
 - Lapetikkaat, kulkusillat, lumiesteet, syöksytorvet ja vesikourut uusitaan ARK-suunnitelmien mukaan.
 - Vesikattosaneeraukseen kuuluvat työvaiheet on tehtävä sääsuojan alla joko lohkoina tai koko rakennus yhdellä kertaa. Tämä on sovitettava erikseen tilaajan ja urakoitsijan kesken.

KAIKKI MITAT TARKISTETTAVA PAIKALLA!

TUNN.	LUKUM.	MUUTOS	SUUNN.			PVM.	TARK.
K.O.SA/KYLMÄ		KORTTELI/TILA	TONTTI/RNG		RAKENNUSLUVAN TUNNUS		
RAKENNUKSEN TAI RAKENNUSTEN NUMEROT TAI TUNNUKSET							
SANEERAUS				RAKENNEPIIRUSTUS		JUOKSEVA NRO	
INKERINPUISTON PÄIVÄKOTI				VESIKATTO		MITTAKAAVAT ENHEN PIEN	
VAIHE 2				MITTAPIIRUSTUS		1:50	
Pitkäkatu 78							
65100 VAASA							
 Sustainable engineering and design		SWECO RAKENNETEKNIikka Oy KAUPPAPAKATU 5 60100 SEINÄJOKI PUH. 06-421 60 00 www.sweco.fi		TARKASTAJA		SUUNNITTELUAJA	
				AAPO RIKALA, RI HYVÄKSYKÄ JAAKKO PASSINMÄKI, RI		RAK SUUNN. TYÖN NRO 22707681-012	
PVM.	PIIRITÄJÄ	SUUNNITTELUJA	SLAJI	LOHKO	KRS	LAJI	NRO
29.12.2022	FUJAHO	JANNE HONKALA, RI	R			M	1224
				MUUTOS			