


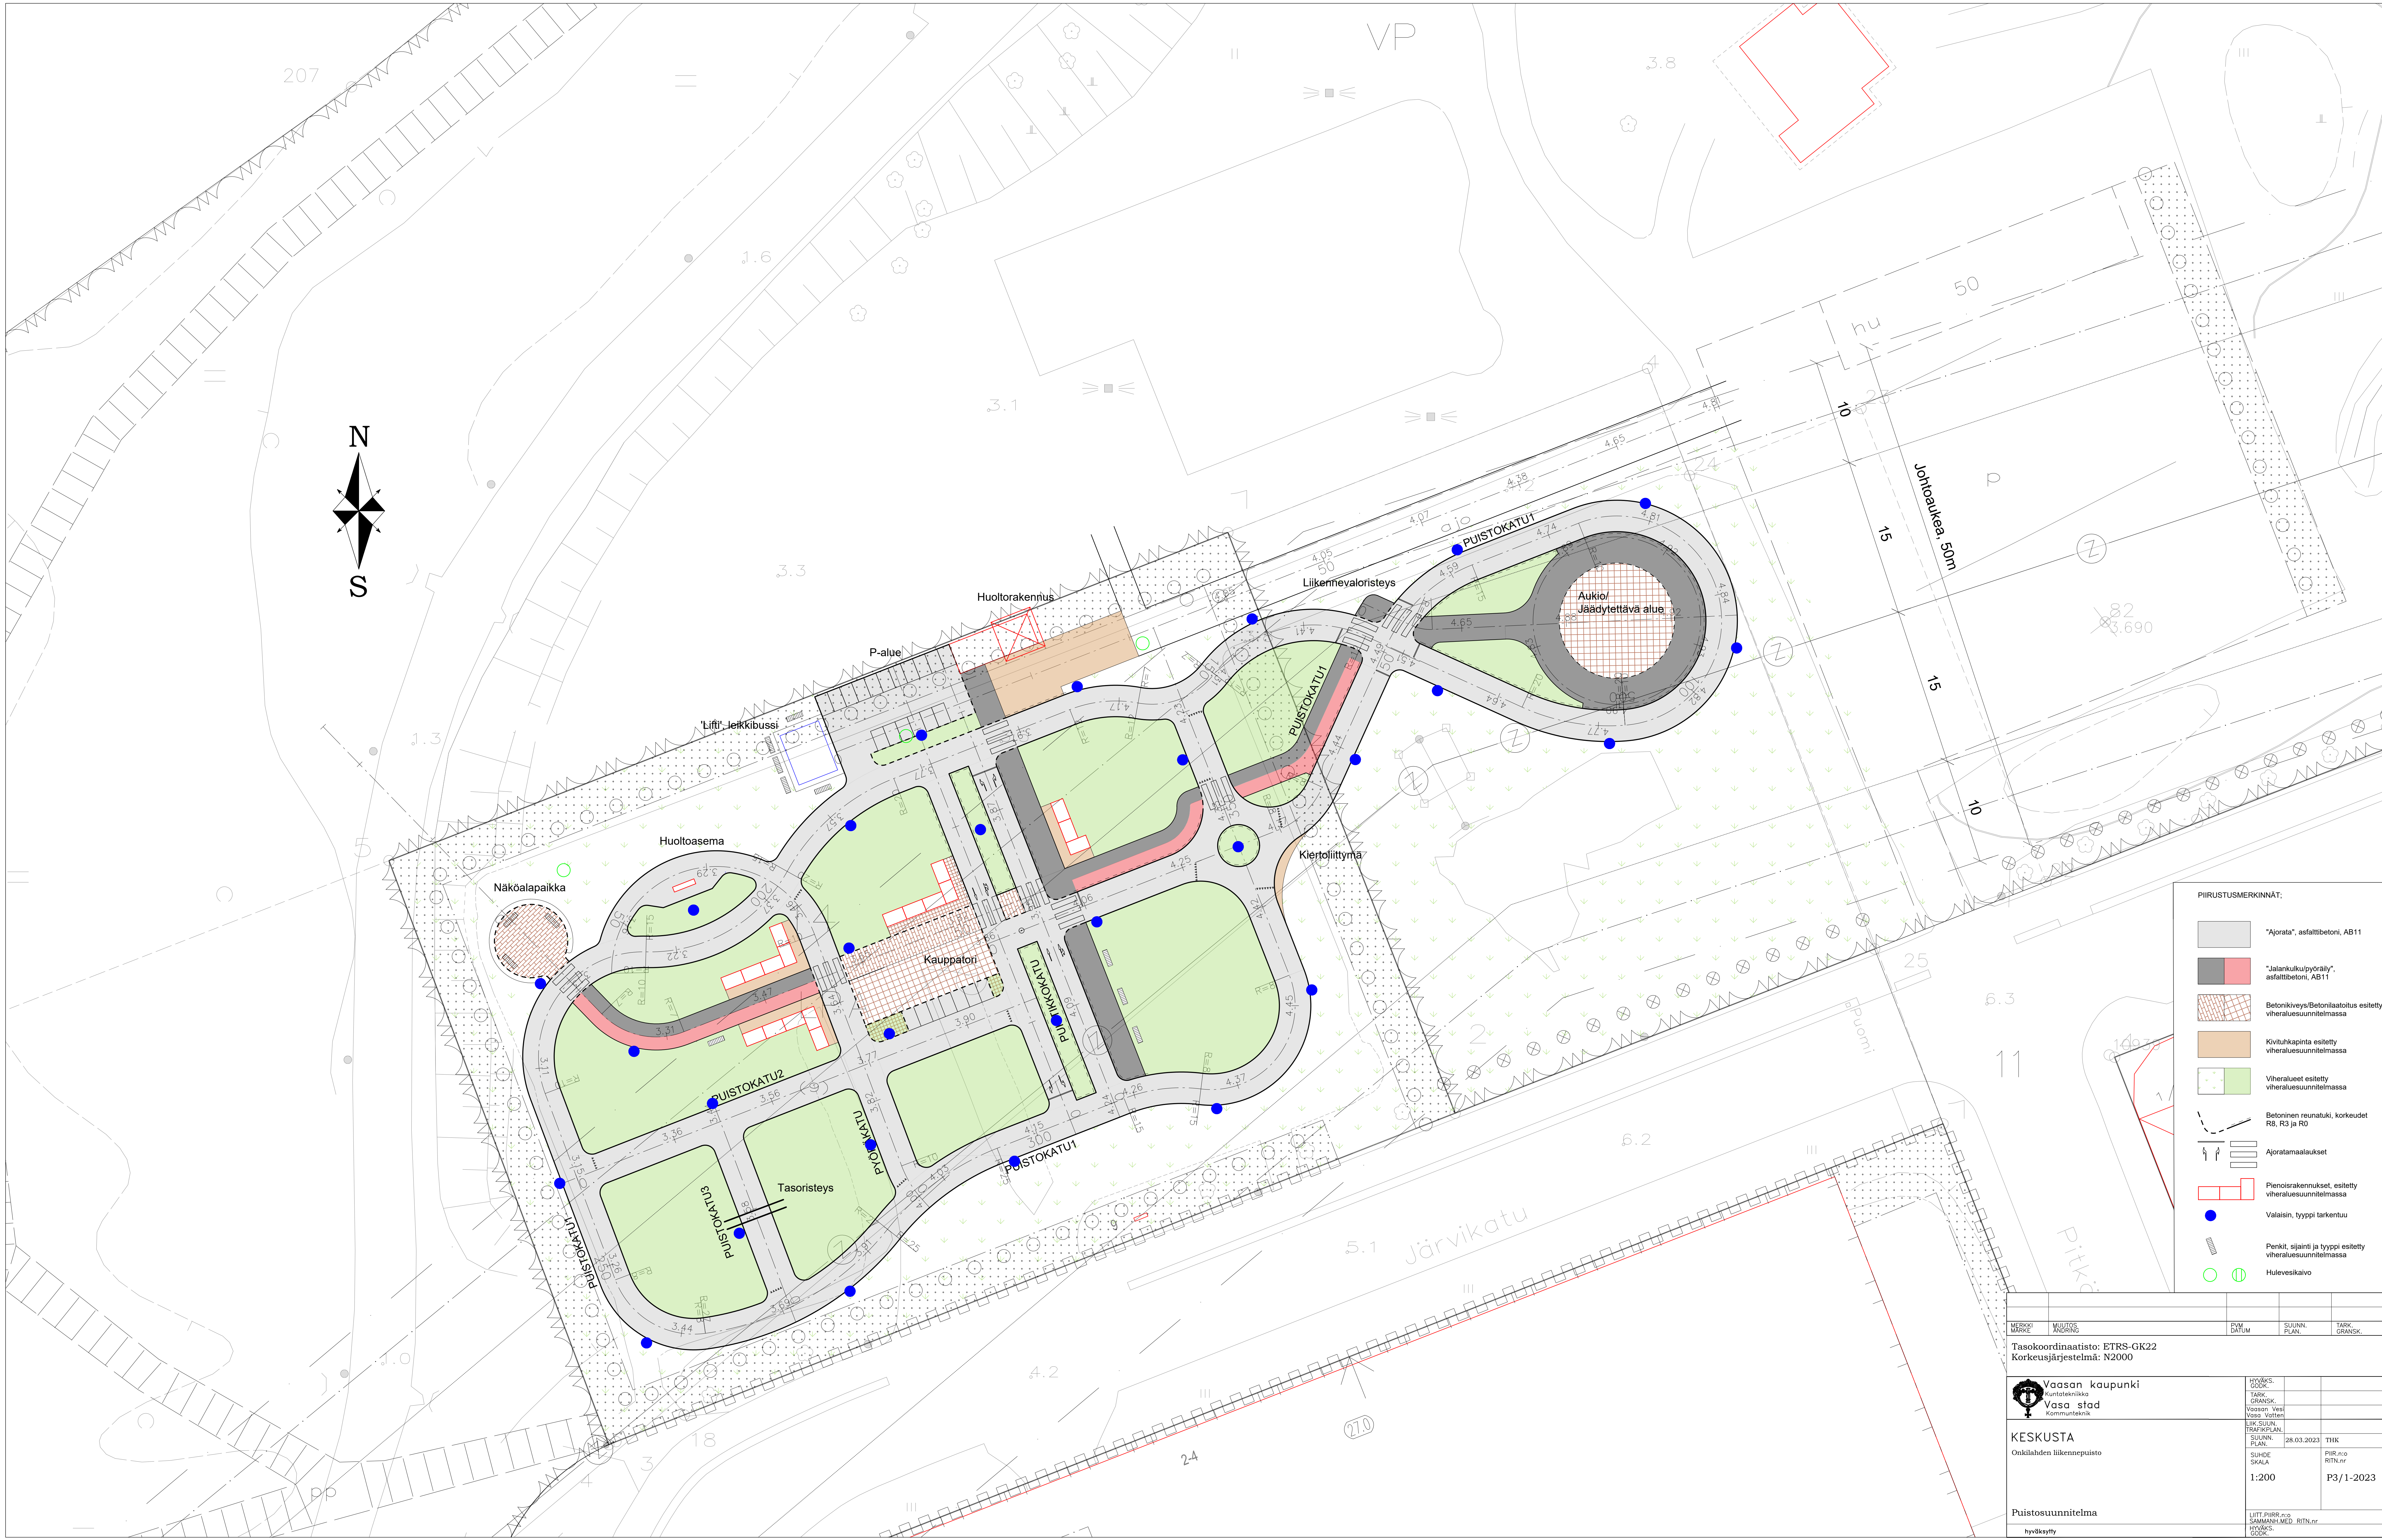

- PIIRUSTUSMERKINNÄT:
- "Ajoin", asfalttibetoni, AB11
 - "Jalankulku/pyöräily", asfalttibetoni, AB11
 - Betonikiveys/Betonilaatitus esitetty viheraluesuunnitelmassa
 - Kivituikkapinta esitetty viheraluesuunnitelmassa
 - Viheralueet esitetty viheraluesuunnitelmassa
 - Betoninen reunatuki, korkeudet R8, R3 ja R0
 - Ajoinaaloaukukset
 - Pienorakennukset, esitetty viheraluesuunnitelmassa
 - Valaisin, tyyppi tarkentuu
 - Penkit, sijainti ja tyyppi esitetty viheraluesuunnitelmassa
 - Hulevesikaivo

MIKRO- KAAVA	MUUTOS Aloitus	PVM Päivä	SUUNN. Päivä	TARK. Päivä
Tasokoordinaatisto: ETRS-GK22 Korkeusjärjestelmä: N2000				
Vaasan kaupunki Kuntatekniikka Vasa stad Kommunkontoret		HYVÄK. Osoite TARK. GRANSK. Vasara Vasara Kuntatekniikka		
KESKUSTA Onkilahten liikennepaisto		LIKESUUN. TRAFFIKPLAN SUUNN. PLAN SUHDE SKALA 1:200	28.03.2023	THK PIIR.no RITN.nr P3/1-2023
Puistosuunnitelma		LIIT.PIIR.no SUUNNITELMA HYVÄK. Osoite		
hyökkyty				