


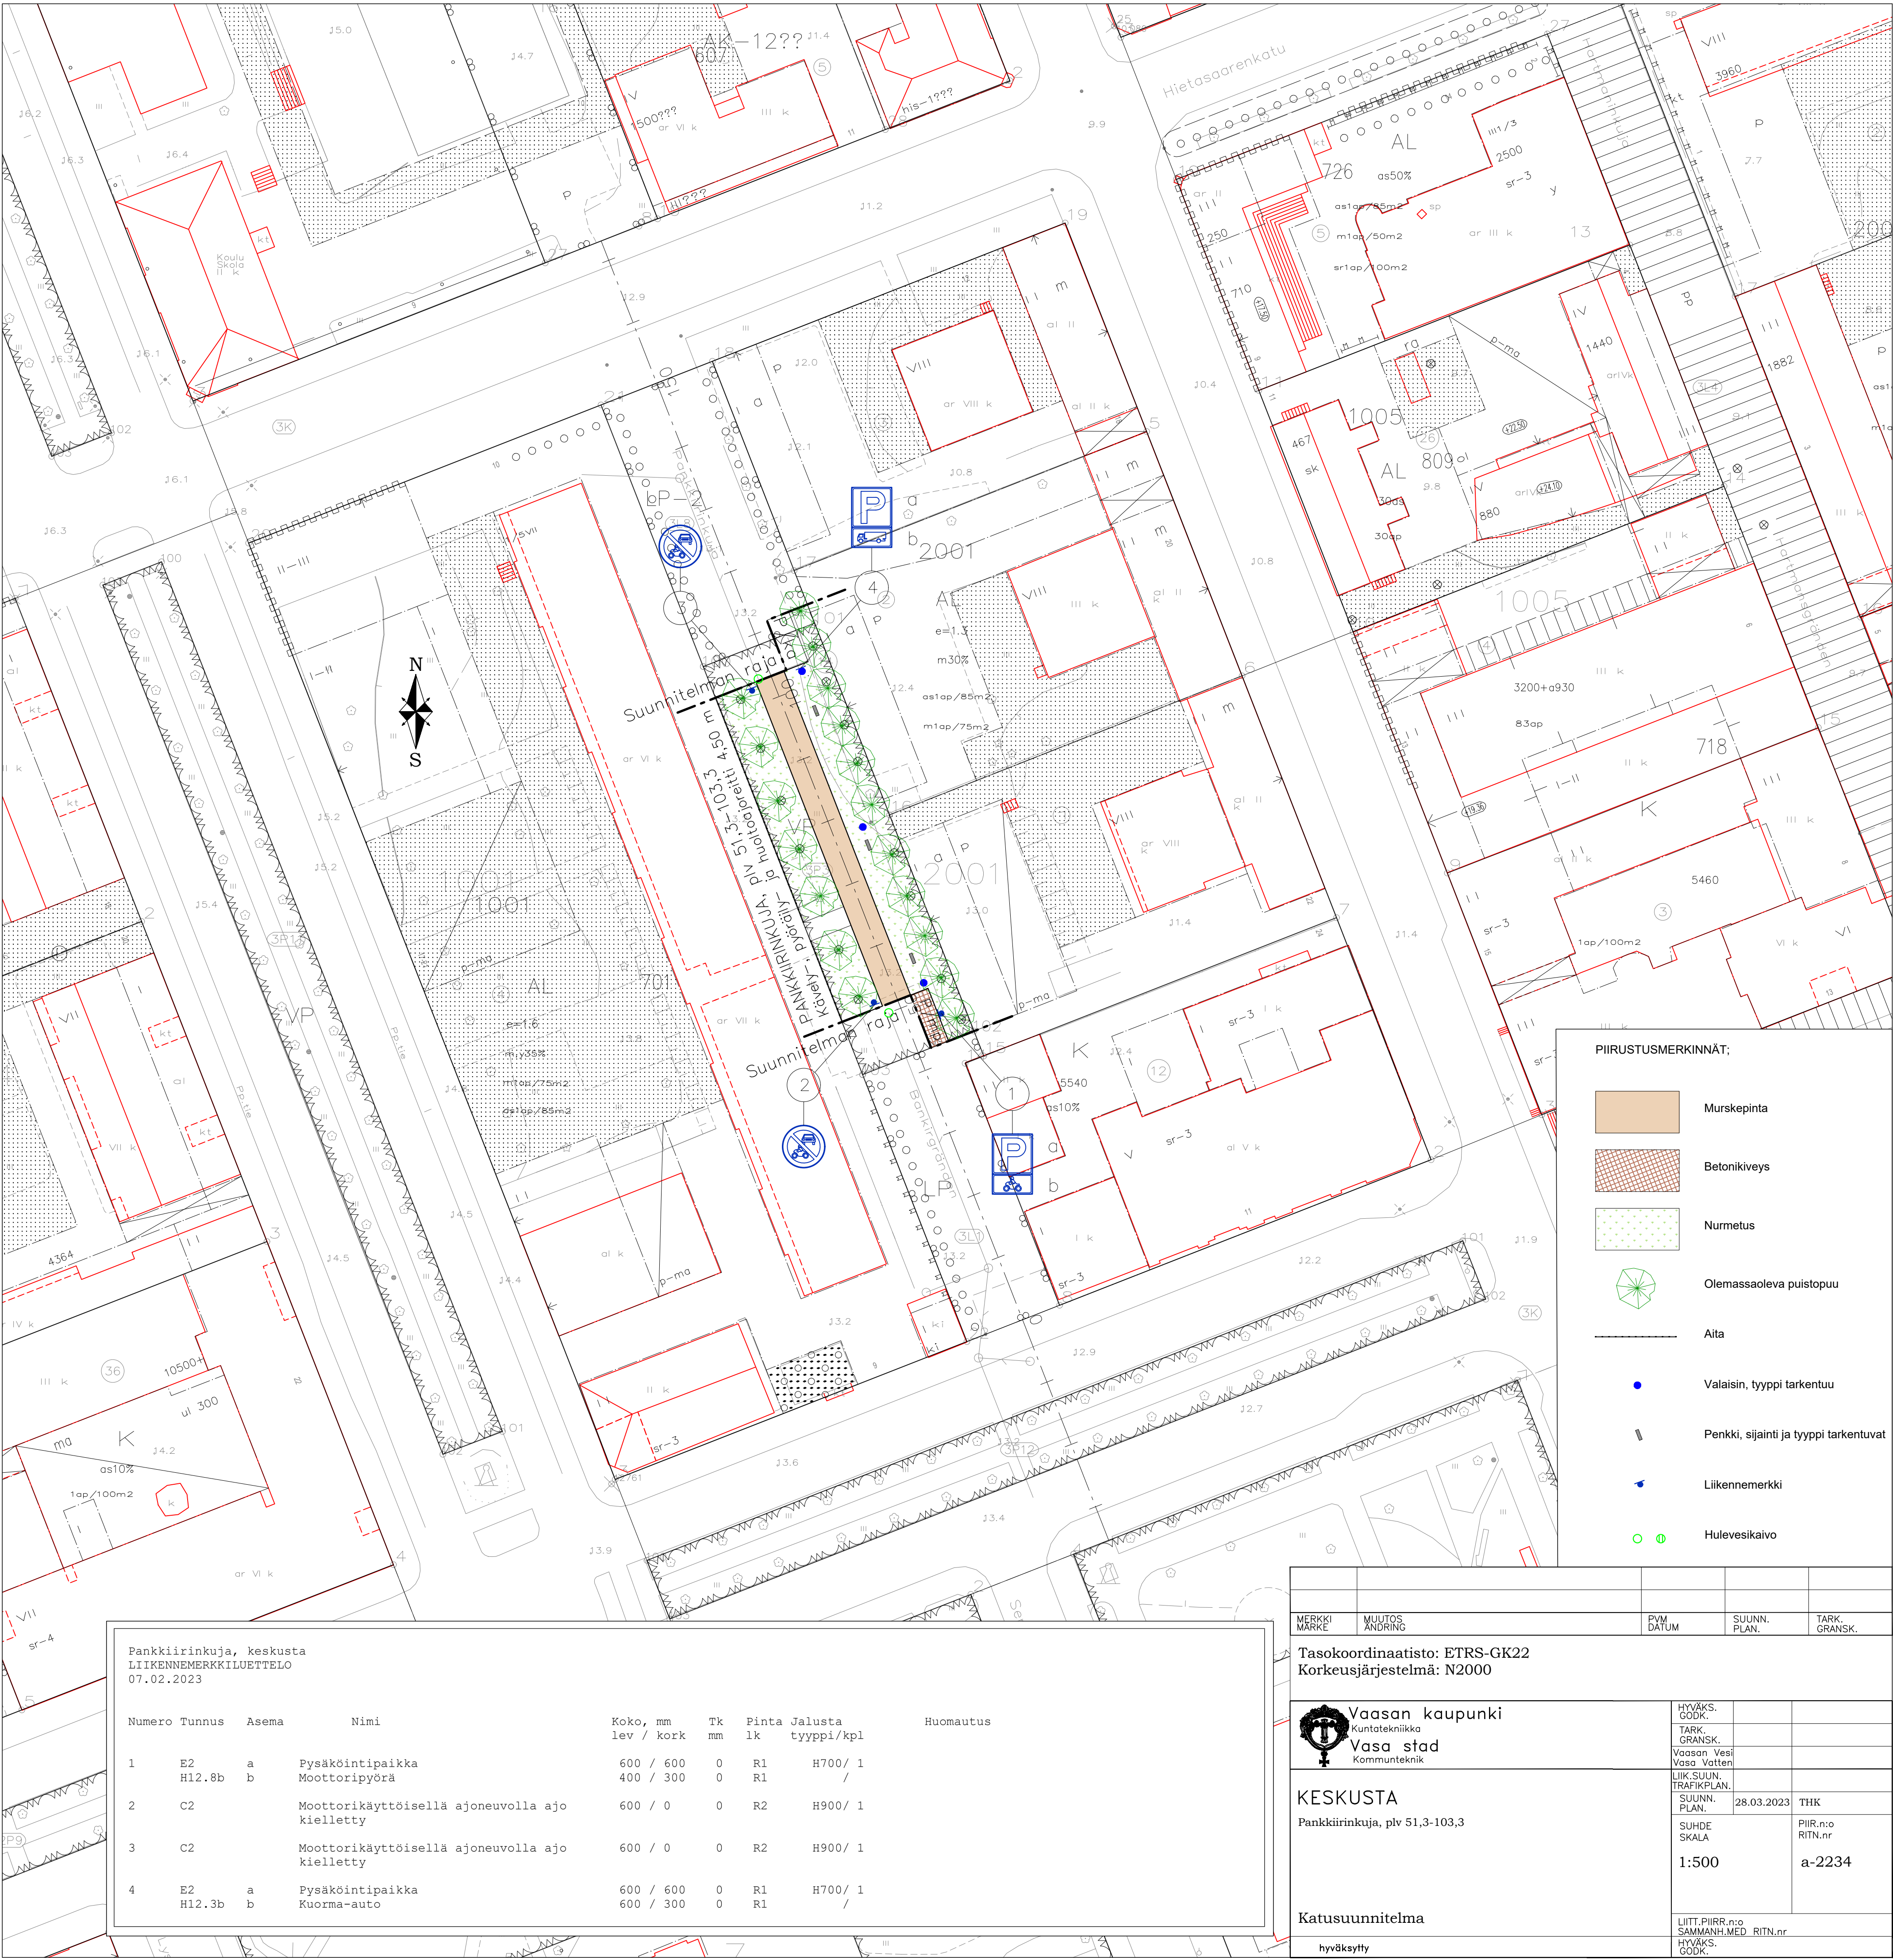

PIIRUSTUSMERKINNÄT;

- Murskepinta
- Betonikiveys
- Nurmetus
- Olemassaoleva puistopuu
- Aita
- Valaisin, tyyppi tarkentuu
- Penkki, sijainti ja tyyppi tarkentuvat
- Liikennemerkki
- Hulevesikaivo

Pankkiirinkuja, keskusta LIIKENNEMERKKILUETTELO 07.02.2023								
Numero	Tunnus	Asema	Nimi	Koko, mm lev / kork	Tk mm	Pinta lk	Jalusta tyyppi/kpl	Huomautus
1	E2 H12.8b	a	Pysäköintipaikka	600 / 600	0	R1	H700/ 1	
		b	Moottoripyörä	400 / 300	0	R1	/	
2	C2		Moottorikäyttöisellä ajoneuvolla ajo kielletty	600 / 0	0	R2	H900/ 1	
3	C2		Moottorikäyttöisellä ajoneuvolla ajo kielletty	600 / 0	0	R2	H900/ 1	
4	E2 H12.3b	a	Pysäköintipaikka	600 / 600	0	R1	H700/ 1	
		b	Kuorma-auto	600 / 300	0	R1	/	

MERKKI MARKE	MUUTOS ÄNDRING	PVM DATUM	SUUNN. PLAN.	TARK. GRANSK.
Tasokoordinaatisto: ETRS-GK22 Korkeusjärjestelmä: N2000				
Vaasan kaupunki Kuntatekniikka Vaasa stad Kommunteknik		HYVÄKS. GODK. TARK. GRANSK. Vaasan Vesi Vaasa Vatten		
KESKUSTA Pankkiirinkuja, plv 51,3-103,3		LIIK.SUUN. TRAFIKPLAN. SUUNN. PLAN.	28.03.2023	THK
Katusuunnitelma		SUHDE SKALA 1:500	PIIR.n:o RITN.nr a-2234	
hyväksytty		LIITT.PIIRR.n:o SAMMANH.MED. RITN.nr HYVÄKS. GODK.		