




TASOKUVA 1:100

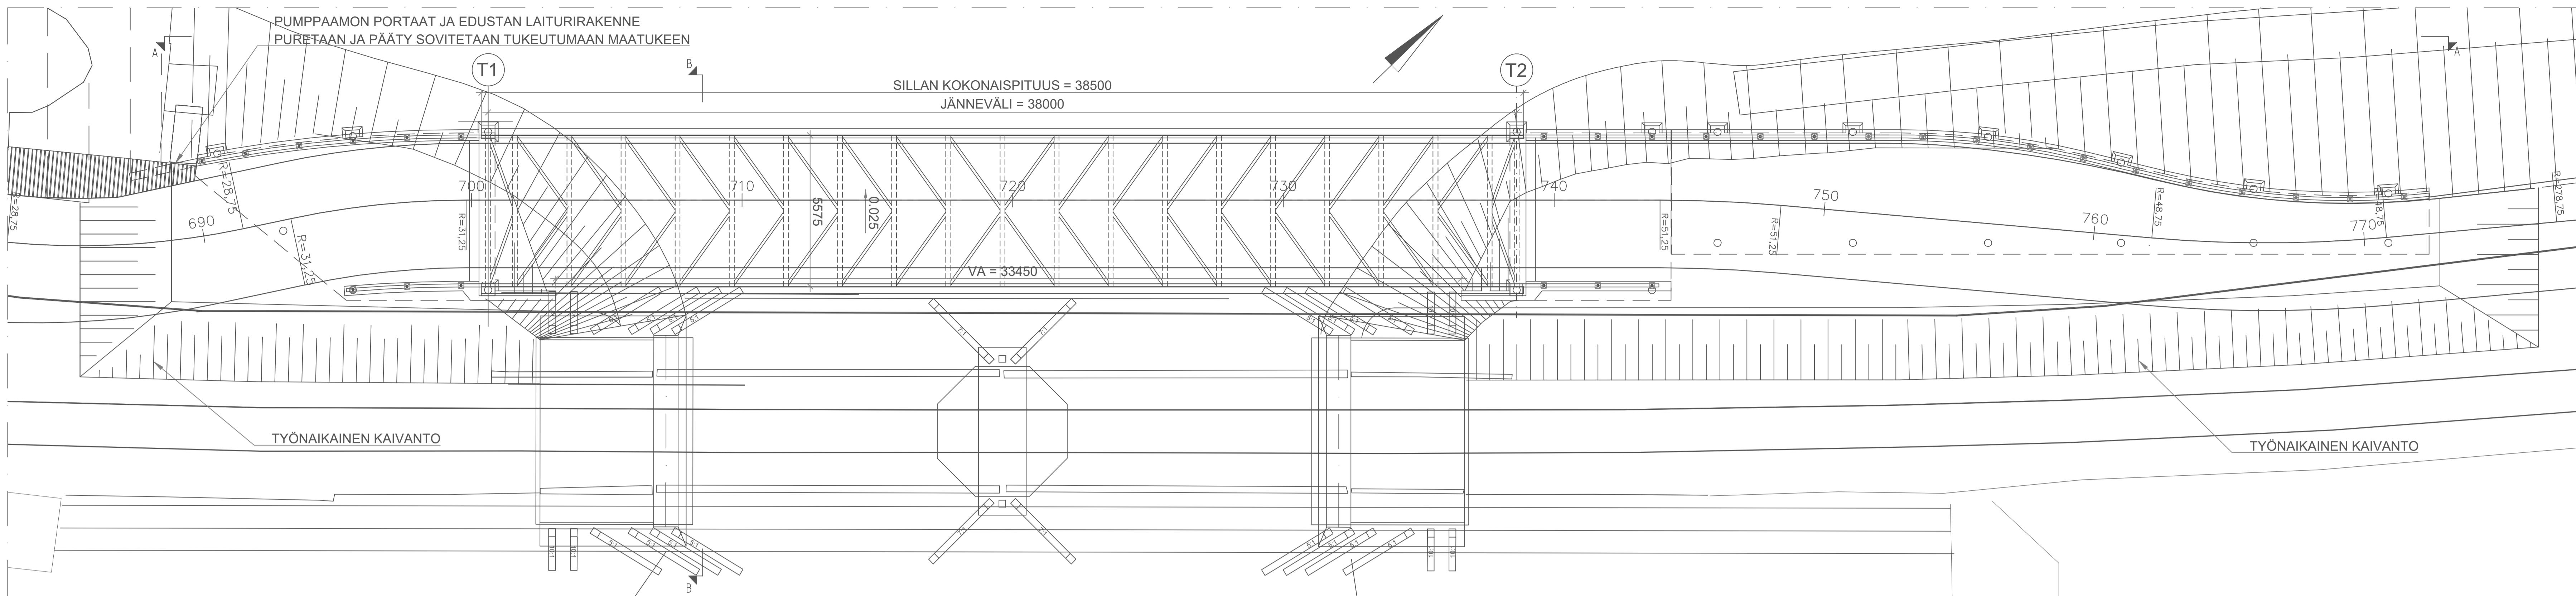


A - A PITUUSLEIKKAUS 1:100

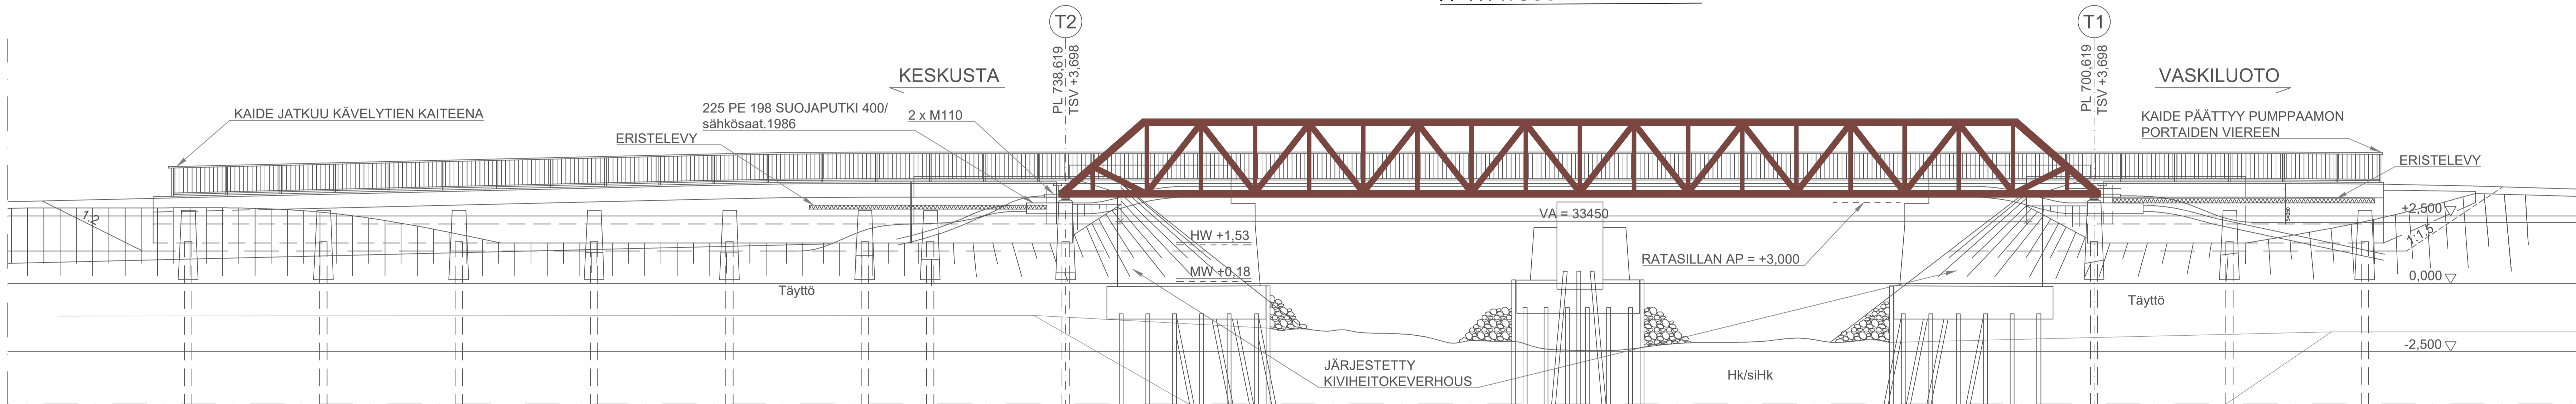

B-B POIKILEIKKAUS MAATUELLA 1:50

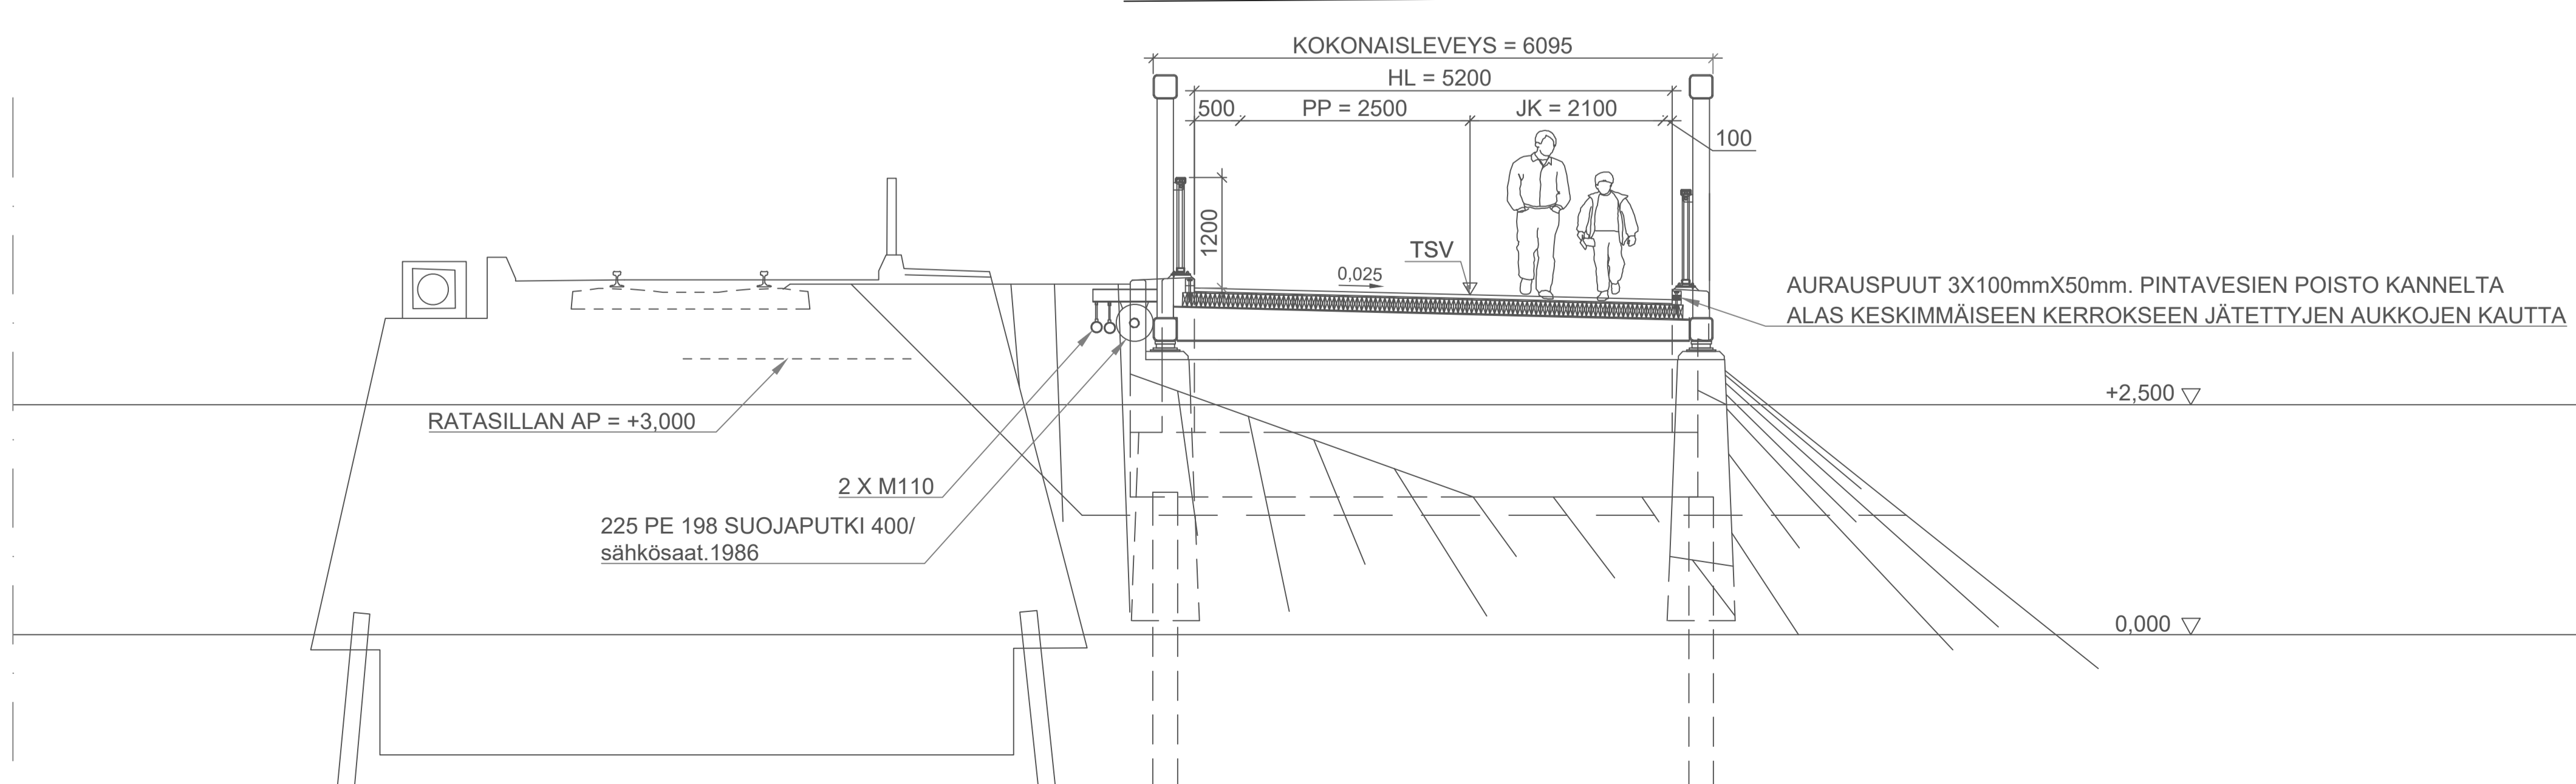

1:10 TERÄSKAIDE

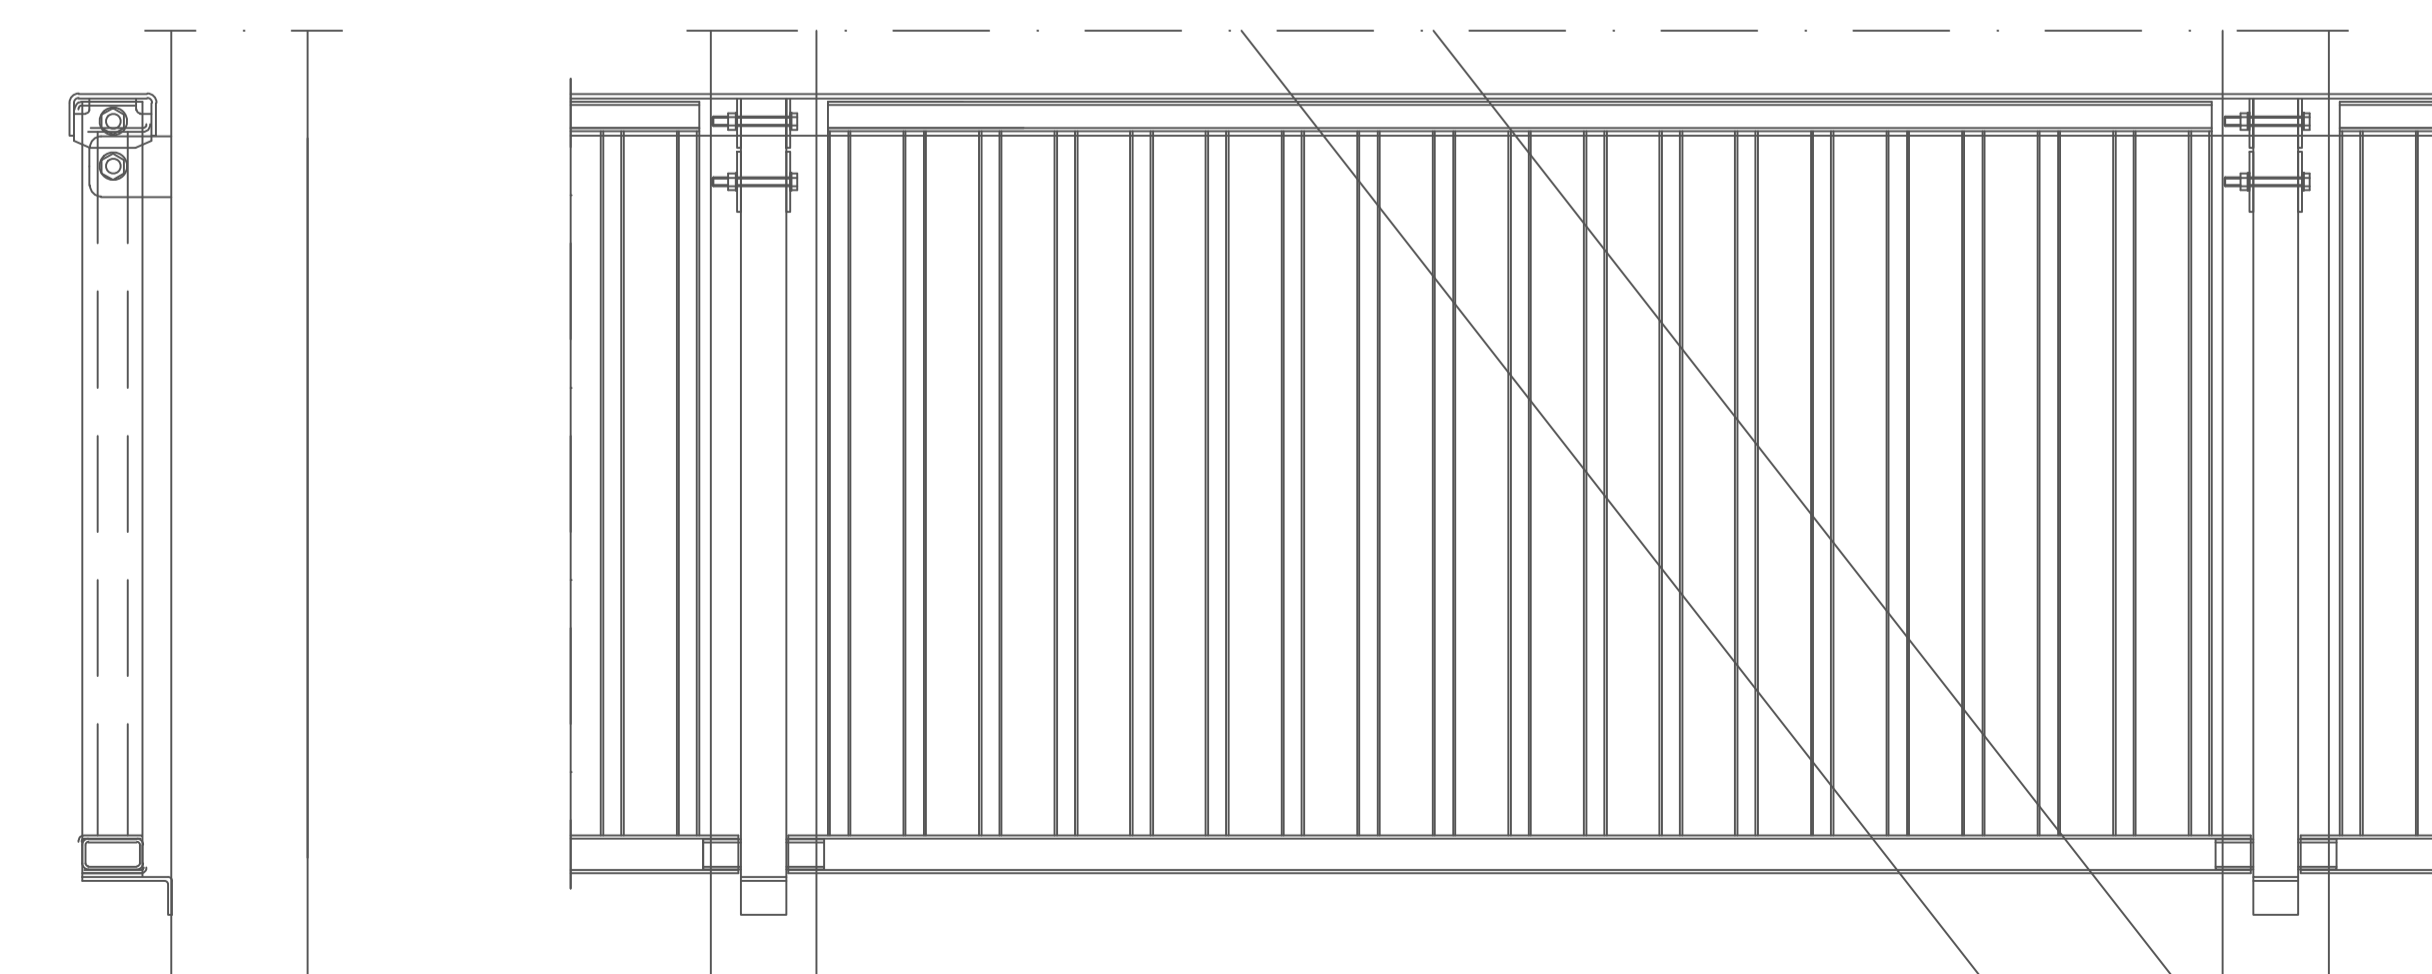

PÄÄMATERIAALIT JA VAATIMUKSET

RAKENNETERÄS RISTIKKORAKENTEESTA:

- LEVYTT SFS-EN 10025-2 S355 K2
- PYÖRÖTERÄS JA PROFILIT SFS-EN 10219 S355 J2
- PUTKET SFS+EN 10219 S355 J2H
- PINTAKÄSITELY LVI A.1

BETONI:

- PERUSLAATAT Ro03, R4, XC2, C30/37-3, P0, c_{nom} = 50/100 mm
- REUNAPALKIT Ro22, R4, XC4, XF2, C30/37-3, P30, c_{nom} = 45 mm
- PAALUT Ro01, R4, XC4, XF2, C30/37-3, P0, c_{nom} = 40 mm

PUUKANSI:

SYRJÄLANKKUKANSI 150 mm x 50 mm

KULUTUSKERROS:

ERISTEMASTIKSI + KUMBITUMIVALUASFALTTI KBVA 16 / 40 + PINTAAN BITUMINOITU KALLIOMURSKE TAI HIEKKAIHERTO

LAAKERIT:

KUMILEVYLAAKERIT, (41x200x250)
TERÄKSISET LIIKKEENRAJOITTIMET KUMILEVYLAAKEREIDEN VIERESSÄ

RISTIKKON


KIINNITETTÄVÄ KAIDE: TERÄKSINEN SÄLEKAIDE

KANNEN KUIVATUS:

PINTAVESIEN POISTO KANNELTA SUORAAN MEREEN

TERÄSRISTIKON VÄRI:

TILLEN PUNAINEN (TIKKURILA R012)

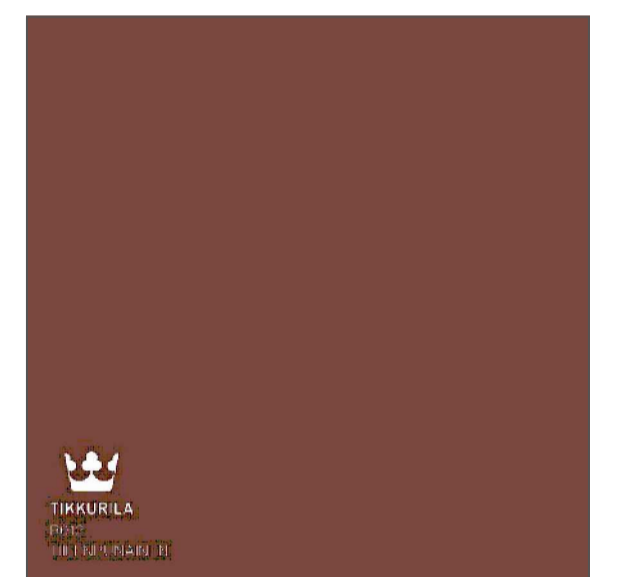

SILTAPAIKAN KARTTA 1:10 000



KARTTATUOTE: MML MAASTOKARTTARASTERI 7/2023

MERKKI	PVM	MUUTOS	TEHNYT	TARKASTANUT
HANKE: VAASAN POLKUPYÖRÄALLIANSSI				
SILLAN NIMI	VASKILUODON PYÖRÄILYSILTA			
JÄRJESTÄJÄ	VAASA KAUPUNKI			
TYYPPI	1-AUKKOINEN TERÄSRISTIKKOSILTA			
PIIRUSTUS	PÄÄPIIRUSTUS KATUSUUNNITELMAA VARTEN			
JM VA	II 38,00m, 33,45m	HL	5,20m	
KUORMA	LM4, HA	VINDUUS	0 gon	
Sillansuunnittelu: Sitowise Oy		Tilaja: Vaasan kaupunki		
PIIRIT	25.9.2023 R. PIISPANEN	TARKKIHVY		
SUUNN.		Vaasan kaupungin tekninen virasto		
TARK.				
Geotekninen suunnittelu		HYV.		
TARK.		GEOTARK.		
MITTAK.	1:100, 1:50, 1:10	PIIR. NRO	b-461	