


TASOKUVA 1:50

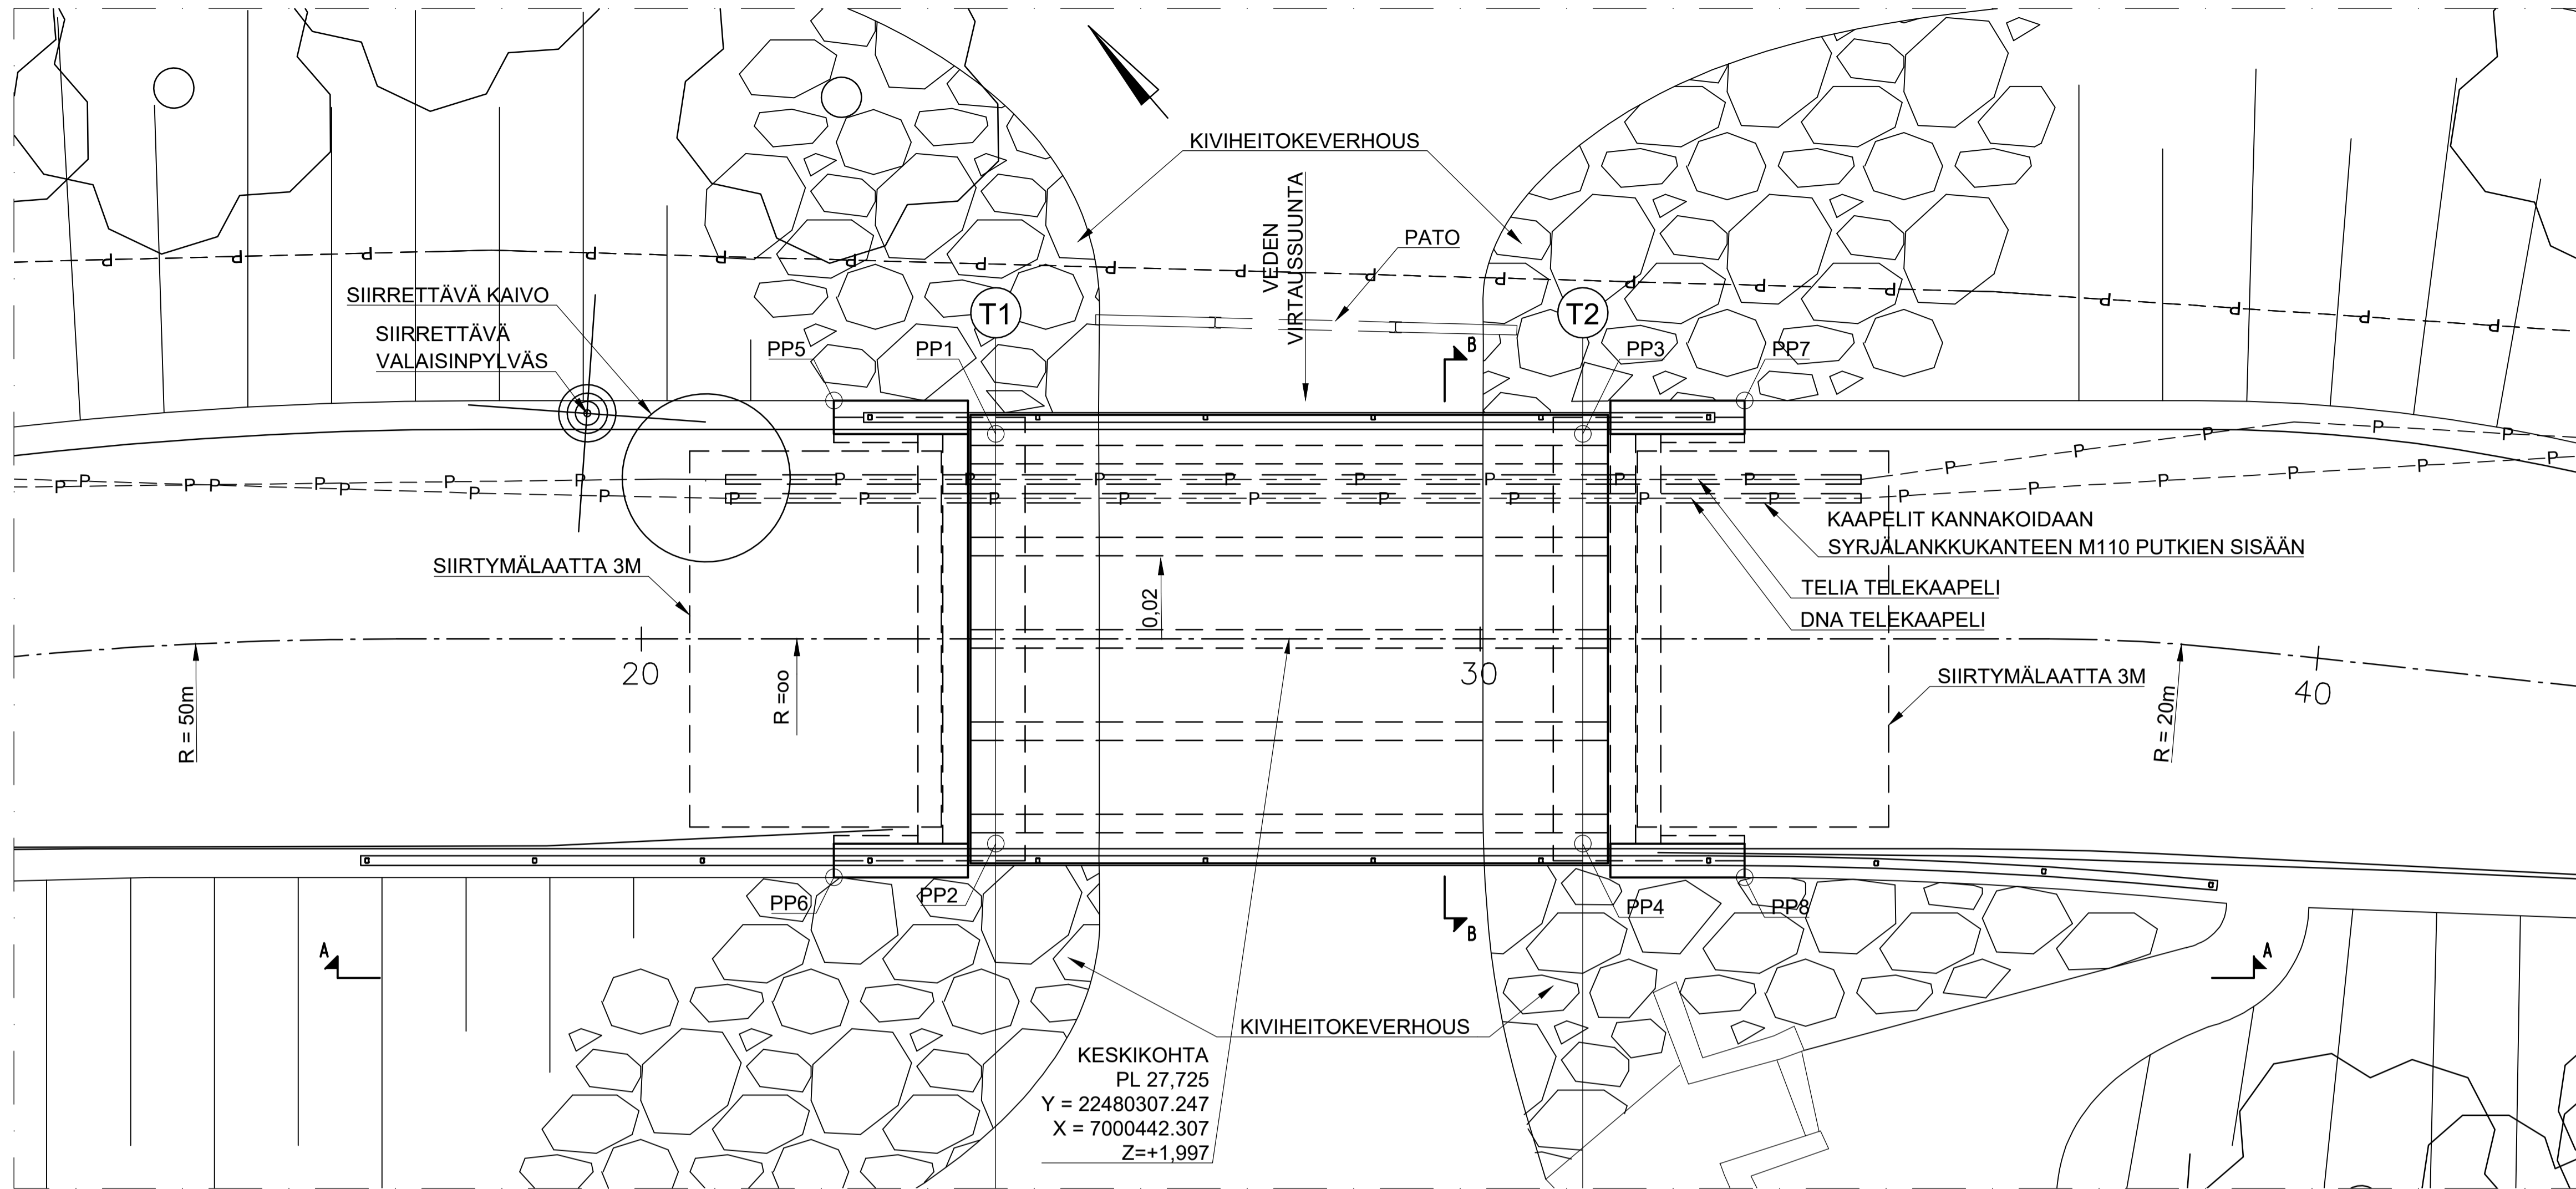


PÄÄPISTEET		
PISTE	X	Y
PP1	22480284,217	7000393,202
PP2	22480281,019	7000389,510
PP3	22480289,508	7000388,618
PP4	22480286,309	7000384,927
PP5	22480283,020	7000394,768
PP6	22480279,298	7000390,472
PP7	22480291,228	7000387,657
PP8	22480287,506	7000383,360

PÄÄPISTEET PP1 - PP4 OVAT SILLAN TUKILINJOJEN JA REUNAPALKKIEN SISÄPINTOJEN LEIKKAUSPISTEISSÄ. PÄÄPISTEET PP5 - PP8 OVAT SIIPIMUURIN PÄÄTYPINTOJEN JA REUNAPALKKIEN ULKOPINTOJEN NURKASSA.


PÄÄMATERIAALIT JA VAATIMUKSET

- RAKENNETERÄS PÄÄKANNATTAJISSA:**
- LEVYTT SFS-EN 10025-2 S355 K2
- PYÖRÖTERÄS JA PROFIILIT SFS-EN 10219 S355 J2
- PINTAKÄSITTELY LIVI A.1
- BETONI:**
- LAAKERIPALKIT Ro03, R4, XC2, C30/37-3, P0, c_{nom} = 50/100 mm
- REUNAPALKIT Ro22, R4, XC4, XF2, C30/37-3, P30, c_{nom} = 45 mm
- SIIPIMUURIT Ro12, R2, C45/55-3, P50, c_{nom} = 40mm
- PAALUT Ro01, R4, XC4, XF2, C30/37-3, P0, c_{nom} = 40 mm
- PERUSTAMINEN:** PORAPAALUT, JOTKA BETONOIDAAN JA RAUDOITETAAN 4 KPL RD320x10 (S355)
- PUUKANSI:** SYRJÄLANKKUKANSI 150 mm x 50mm
AURASPUUT 3X100mmX50mm. ALIN KERROS LOVETAAN TAI KATKAISTAAN KAITEIDEN KIINNIKKEIDEN KOHALTA. PINTAVESIEN POISTO KANNELTA ALAS KESKIMMÄISEEN KERROKSEEN JÄTETTYJEN AUKKOJEN KAULTA
- KULUTUSKERROS:** ERISTEMASTIKSI + KUMIBITUMIVALUASFALTTI KBVA 16 / 40 + PINTAAN BITUMINOITU KALLIOMURSKE TAI HIEKKAHIERTO
- LAAKERIT:** KUMILEVYLAAKERIT 250x200x30, 5 KPL MOLEMMILLA MAATUILLA TERÄKSISET LIIKKEENRAJOITTIMET KUMILEVYLAAKEREIDEN VIERESSÄ
- KAIDE:** KORKEA H2 SILLANKAIDE: 2 - PUTKIOHDE JA SÄLEIKKÖ
KAIDE KIINNITYSOSINEEN KUUMASINKITÄÄN
TYYPPIPIIRUSTUKSET: R15/DK H2-1, R15/DK H2-8 JA R15/DK 1-11
- KANNEN KUIVATUS:** PINTAVESIEN POISTO KANNELTA SUORAAN ALAS
- LUISKAT:** KIVIHEITOKEVERHOUS. RANTAVIIVA PYSYY ENNALLAAN

A - A PITUUSLEIKKAUS 1:50

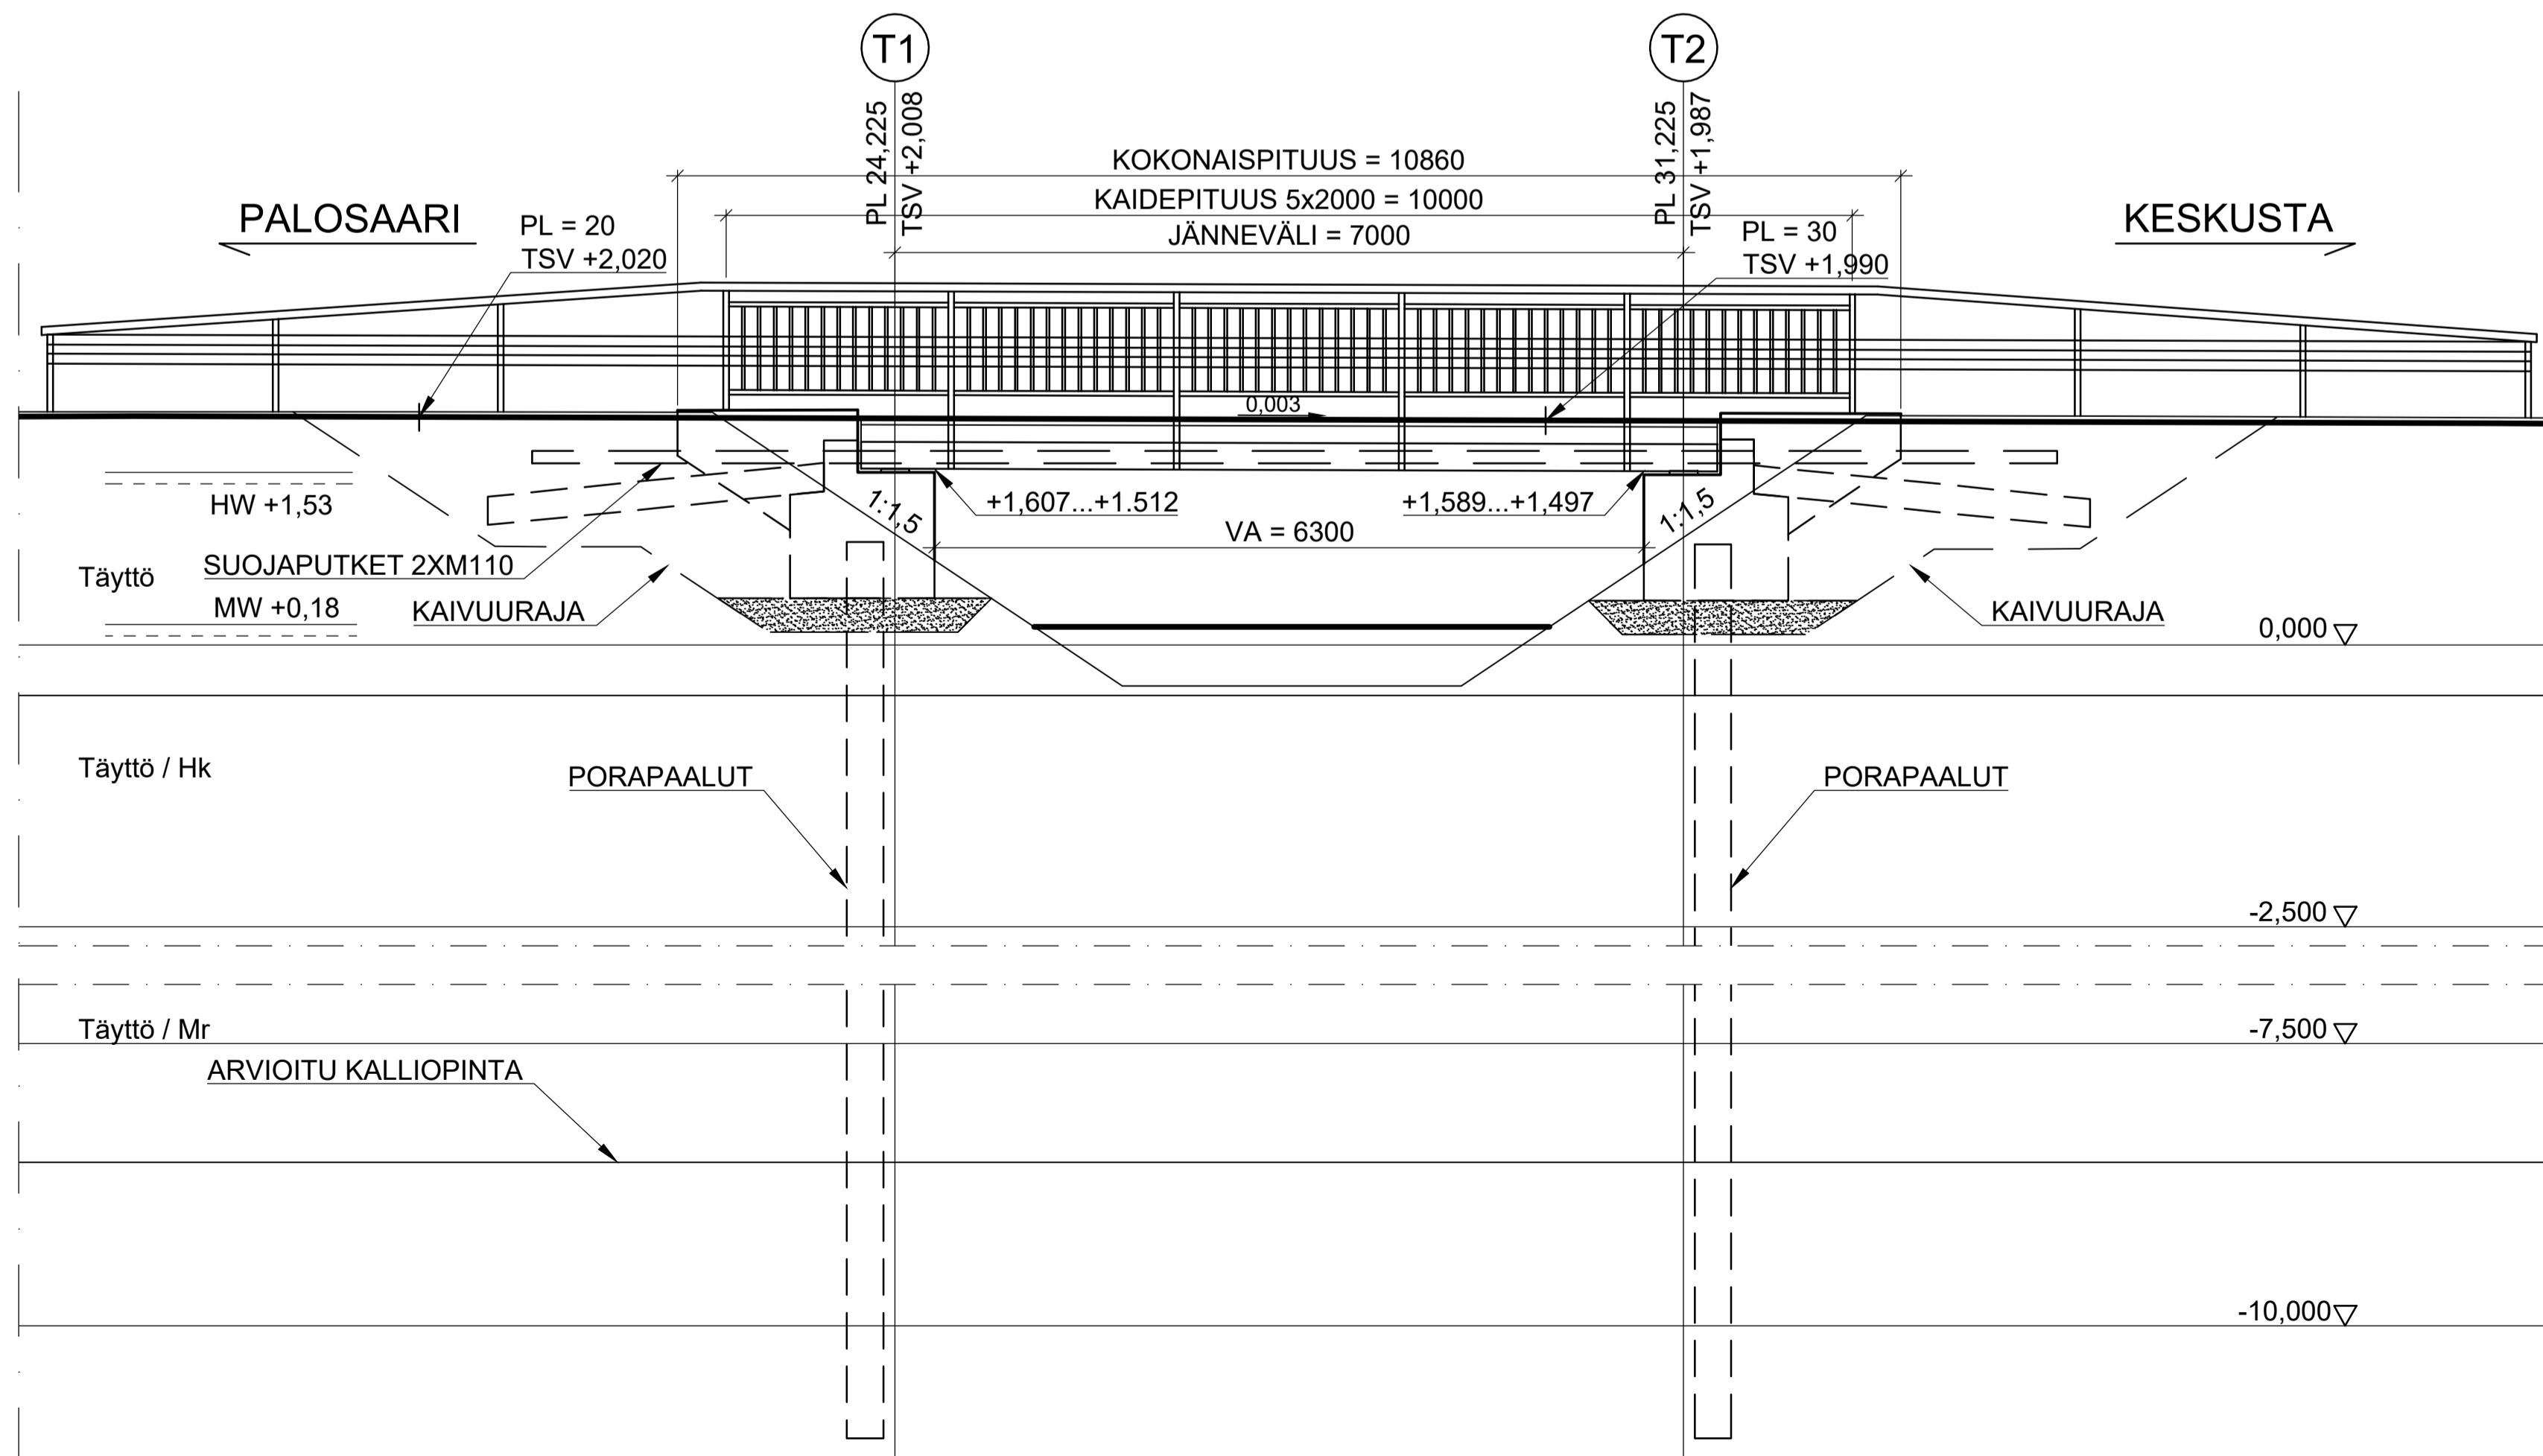

B - B POIKKILEIKKAUS 1:20

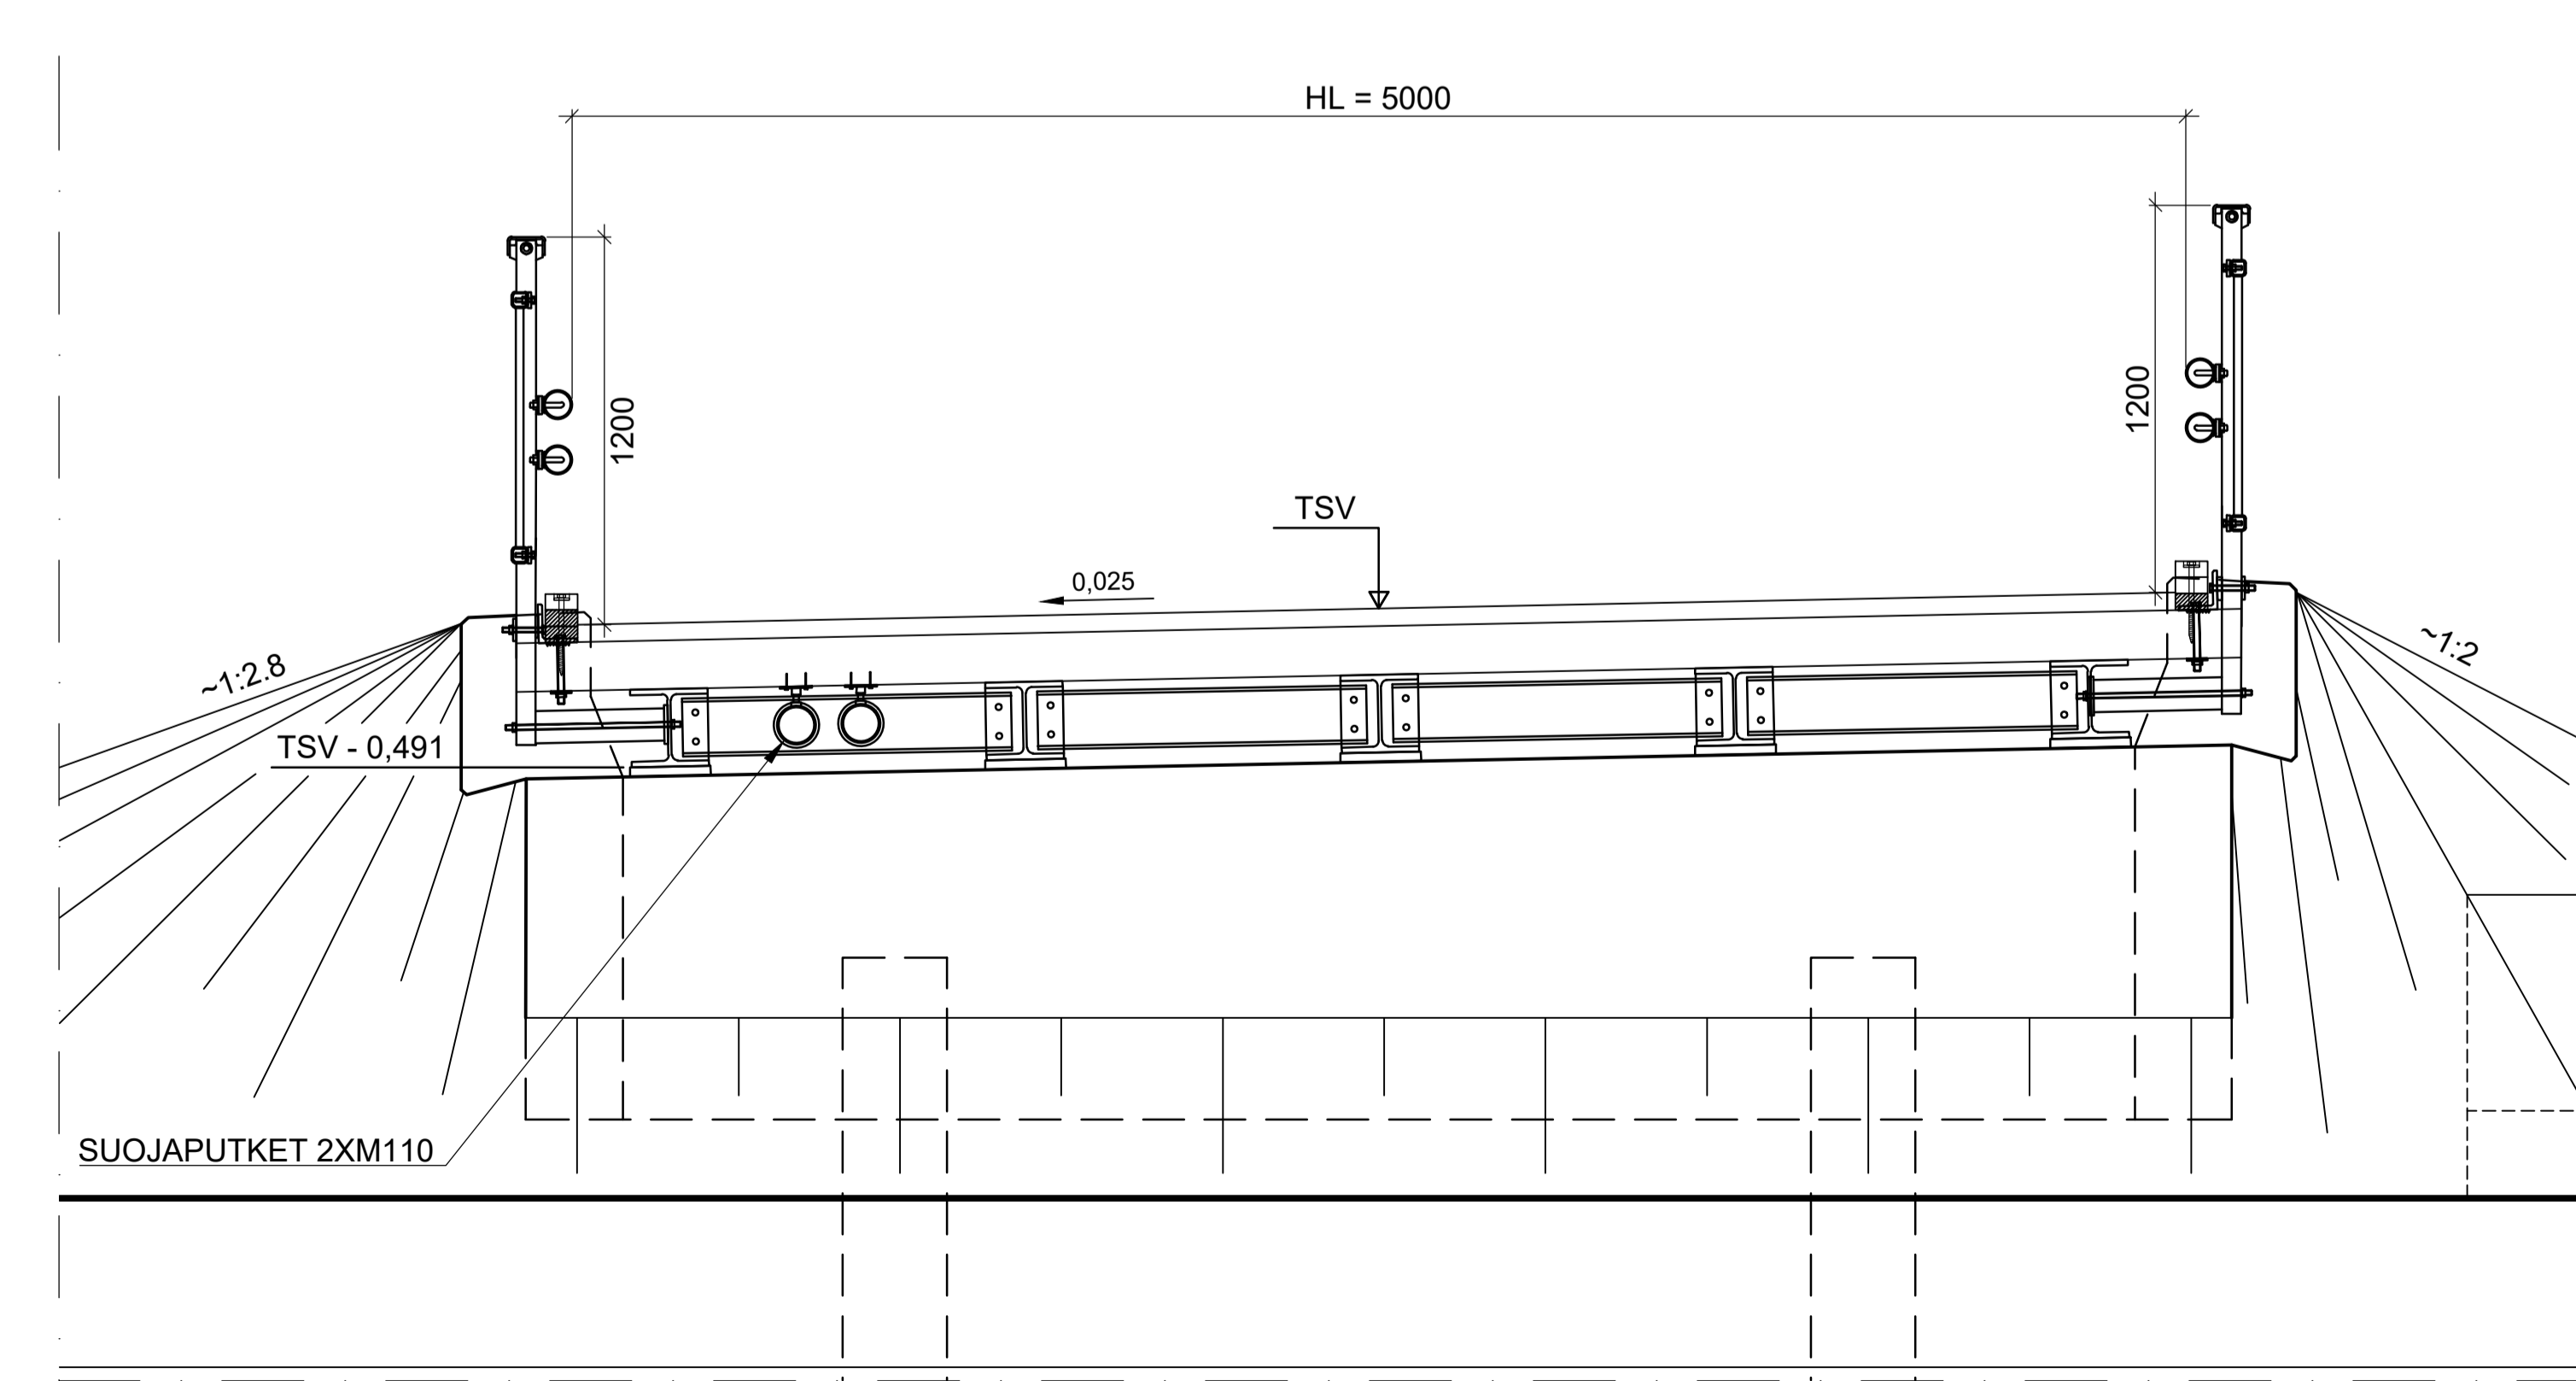

SILTAPAIKAN KARTTA 1:20 000



KARTTATUOTE: MML MAASTOKARTTARASTERI 7/2023

MERKKI	PVM	MUUTOS	TEHNYT	TARKASTANUT
HANKE VAASAN POLKUPYÖRÄALLIANSSI				
SILLAN NIMI PAPERISILTA				
SÄKILINJA TERÄSPALKKISILTA				
TYYPPI PÄÄPIIRUSTUS KATUSUUNNITELMAA VARTEN				
JM VA	II	7,00m	HL	5,00
KUORMA	LM4, HA		VINOUS	0 gon
SITOWISE		Vaasan kaupungin tekninen virasto Vasa stads tekniska verk		
Sillasuunnittelu: Sitowise Oy		Tilaaja: Vaasan kaupunki		
PIIRT.	25.9.2023	R. PIISPANEN	TARK. HYV.	
SUUNN.			Vaasan kaupungin tekninen virasto	
TARK.			TARK.	
Geotekninen suunnittelu		HYV.		
TARK.			GEOTARK.	
MITTAK.	1:50, 1:20	PIIR. NRO		B-460