


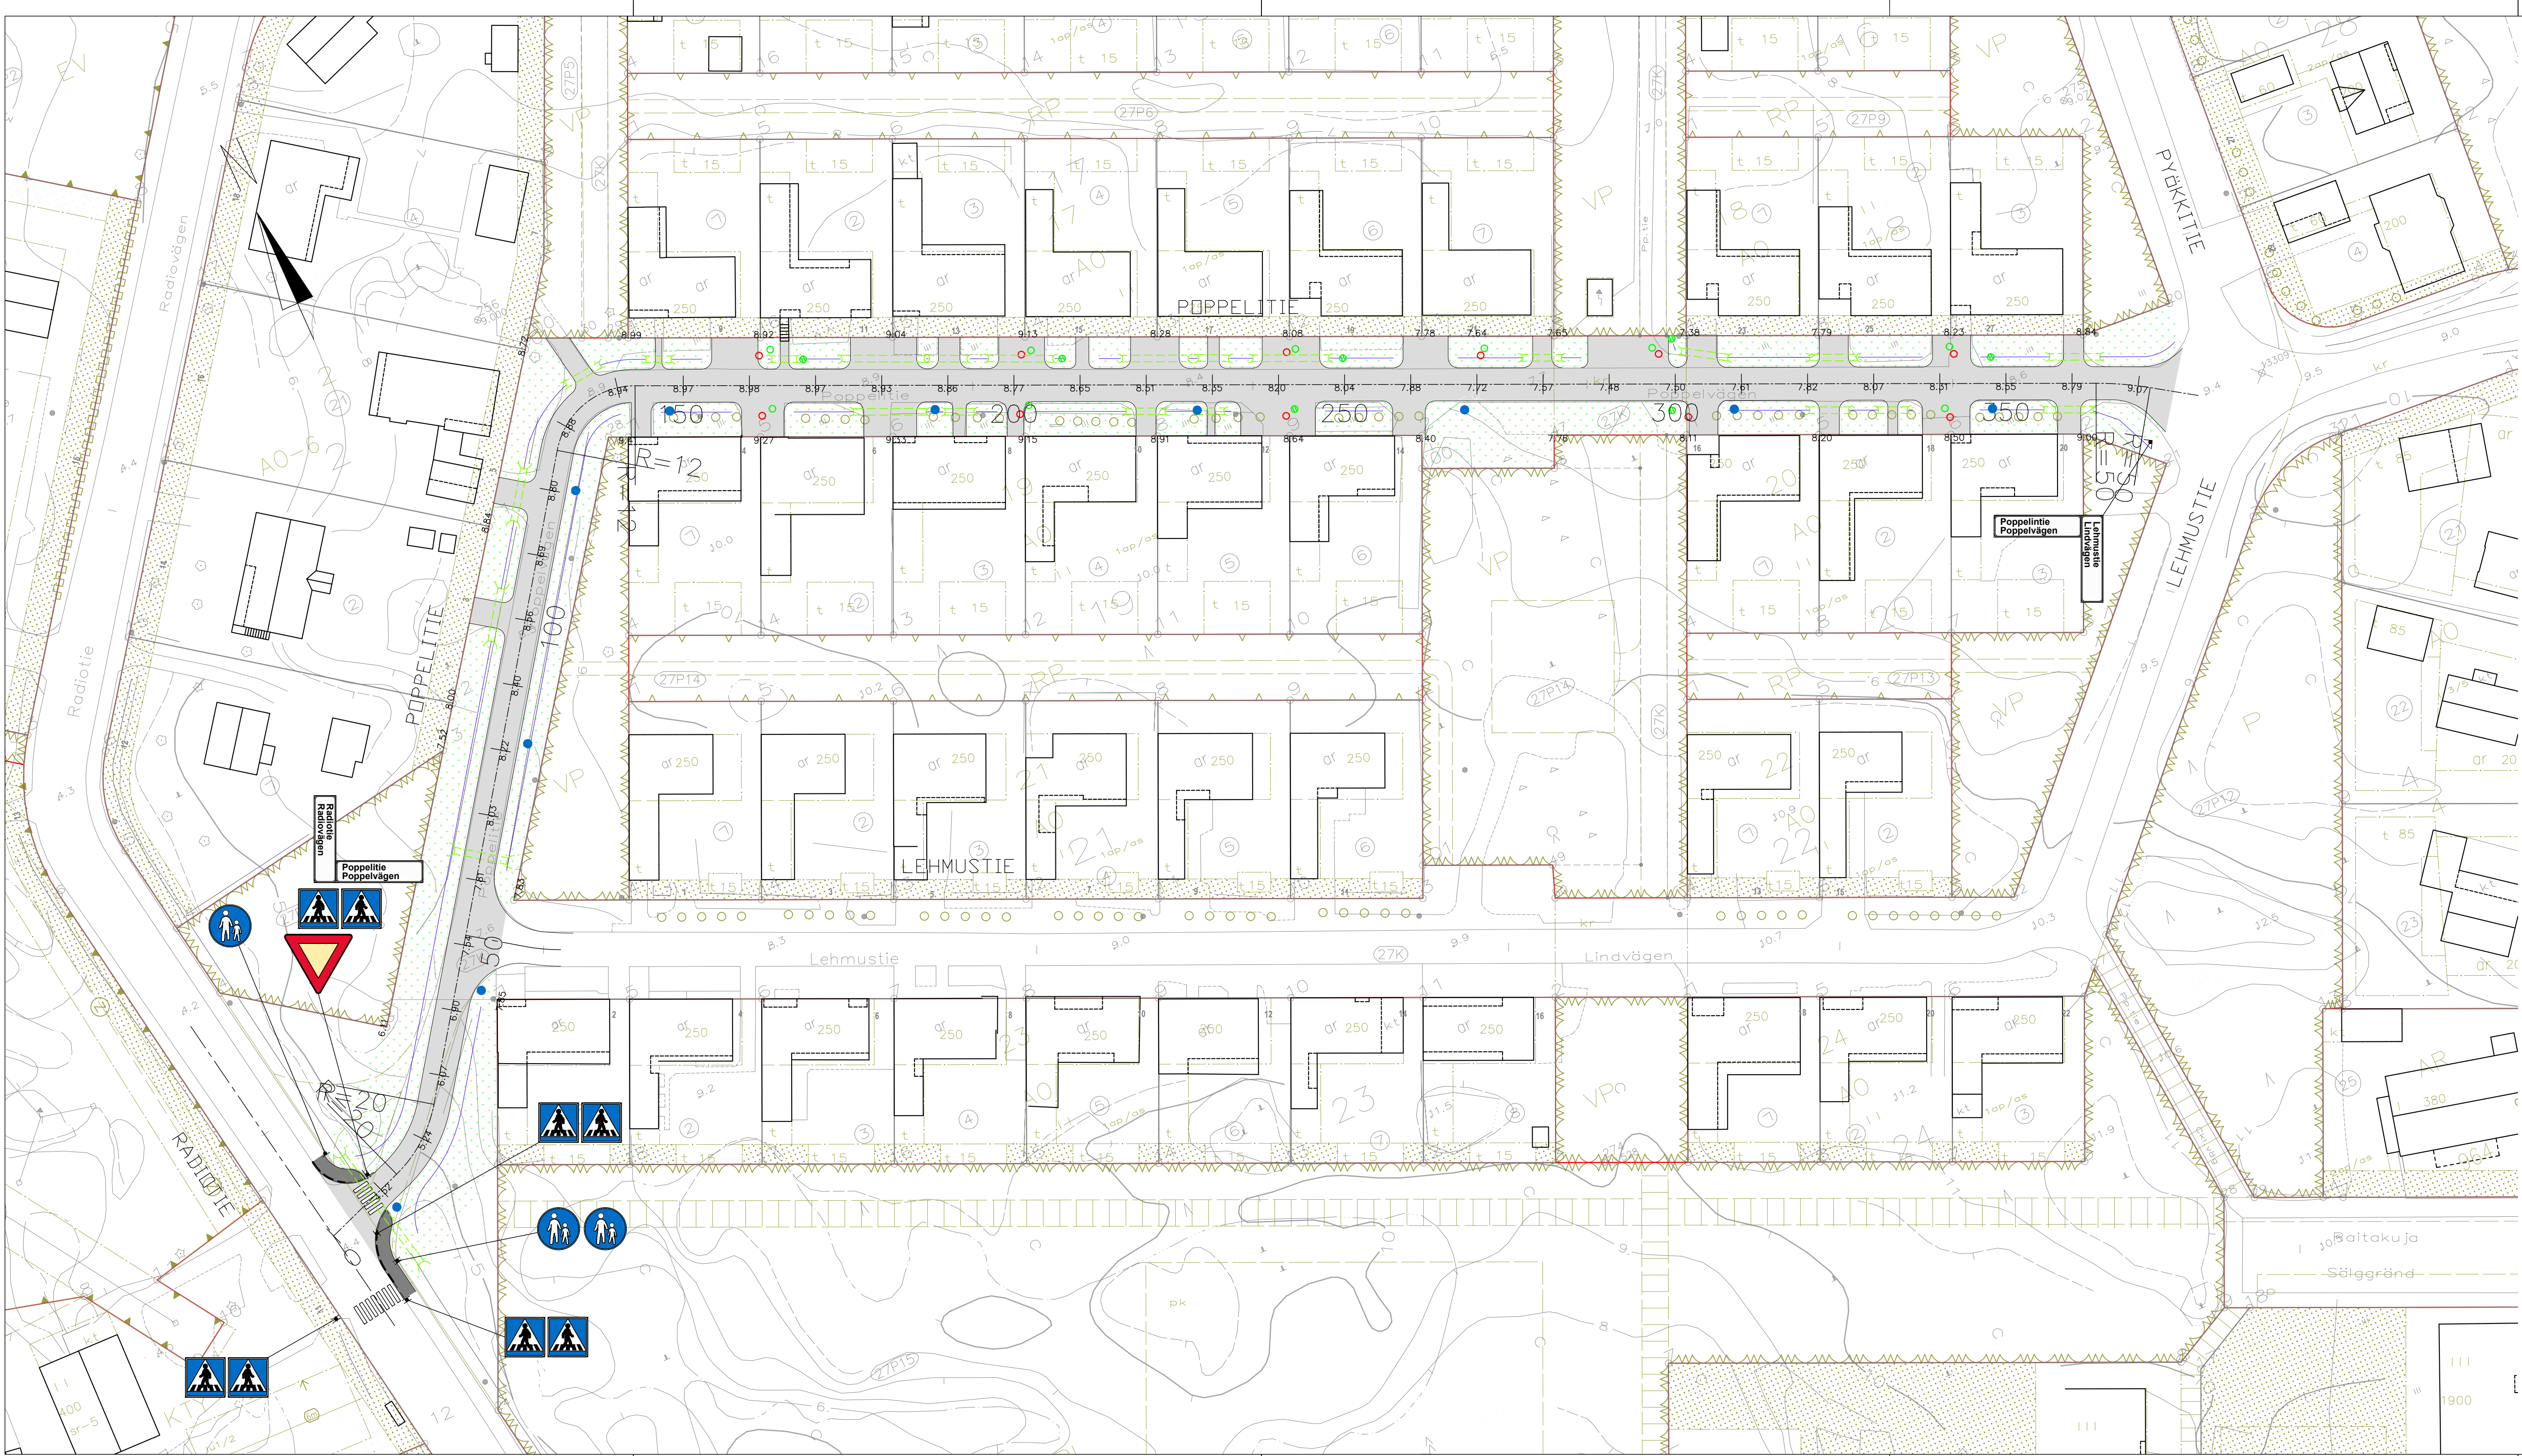

- MERKINTÖJEN SELITYKSET
- Ajoväylä, AB 16
 - Jalankulkuväylä, AB 11
 - Viheralue, nurmetus
 - Reunatuki, h=8 cm
 - Reunatuki, madallettu
 - Ojapainanteen pohja
 - Suunnittelun pinnan korko
 - Suunniteltu hulevesiviemärin tarkastus-/ritiläkaivo
 - Suunniteltu jätevesiviemärin tarkastuskaivo
 - Suunniteltu rumpu
 - Suunniteltu valaisinpylväs

MERKKI	MUUTOS	PVM	SUUNN.	TARK.
MÄRKÄ	ÄNDRING	DATUM	PLAN.	GRANSK.
Tasokoordinaatisto: ETRS-GK22				
Korkeusjärjestelmä: N2000				
Vaasan kaupunki		HYVÄKS.		
Kuntateknikka		GODK.		
Vasa stad		TARK.		
Kommunteknik		GRANSK.		
HAAPANIEMI		Vaasan Vesi		
Poppelitie		Vasa Vatten		
		LIIK.SUUN.		
		TRAFIKPLAN.		
		SUUNN.	21.9.2023	CLU
		PLAN.		
		SUHDE		PIIR.n:o
		SKALA		RITN.nr
		1:500		a-2241
Katusuunnitelma		LIIT.PIIRR.n:o		
		SAMANH.MED. RITN.nr		
hyväksytty		HYVÄKS.		
		GODK.		