


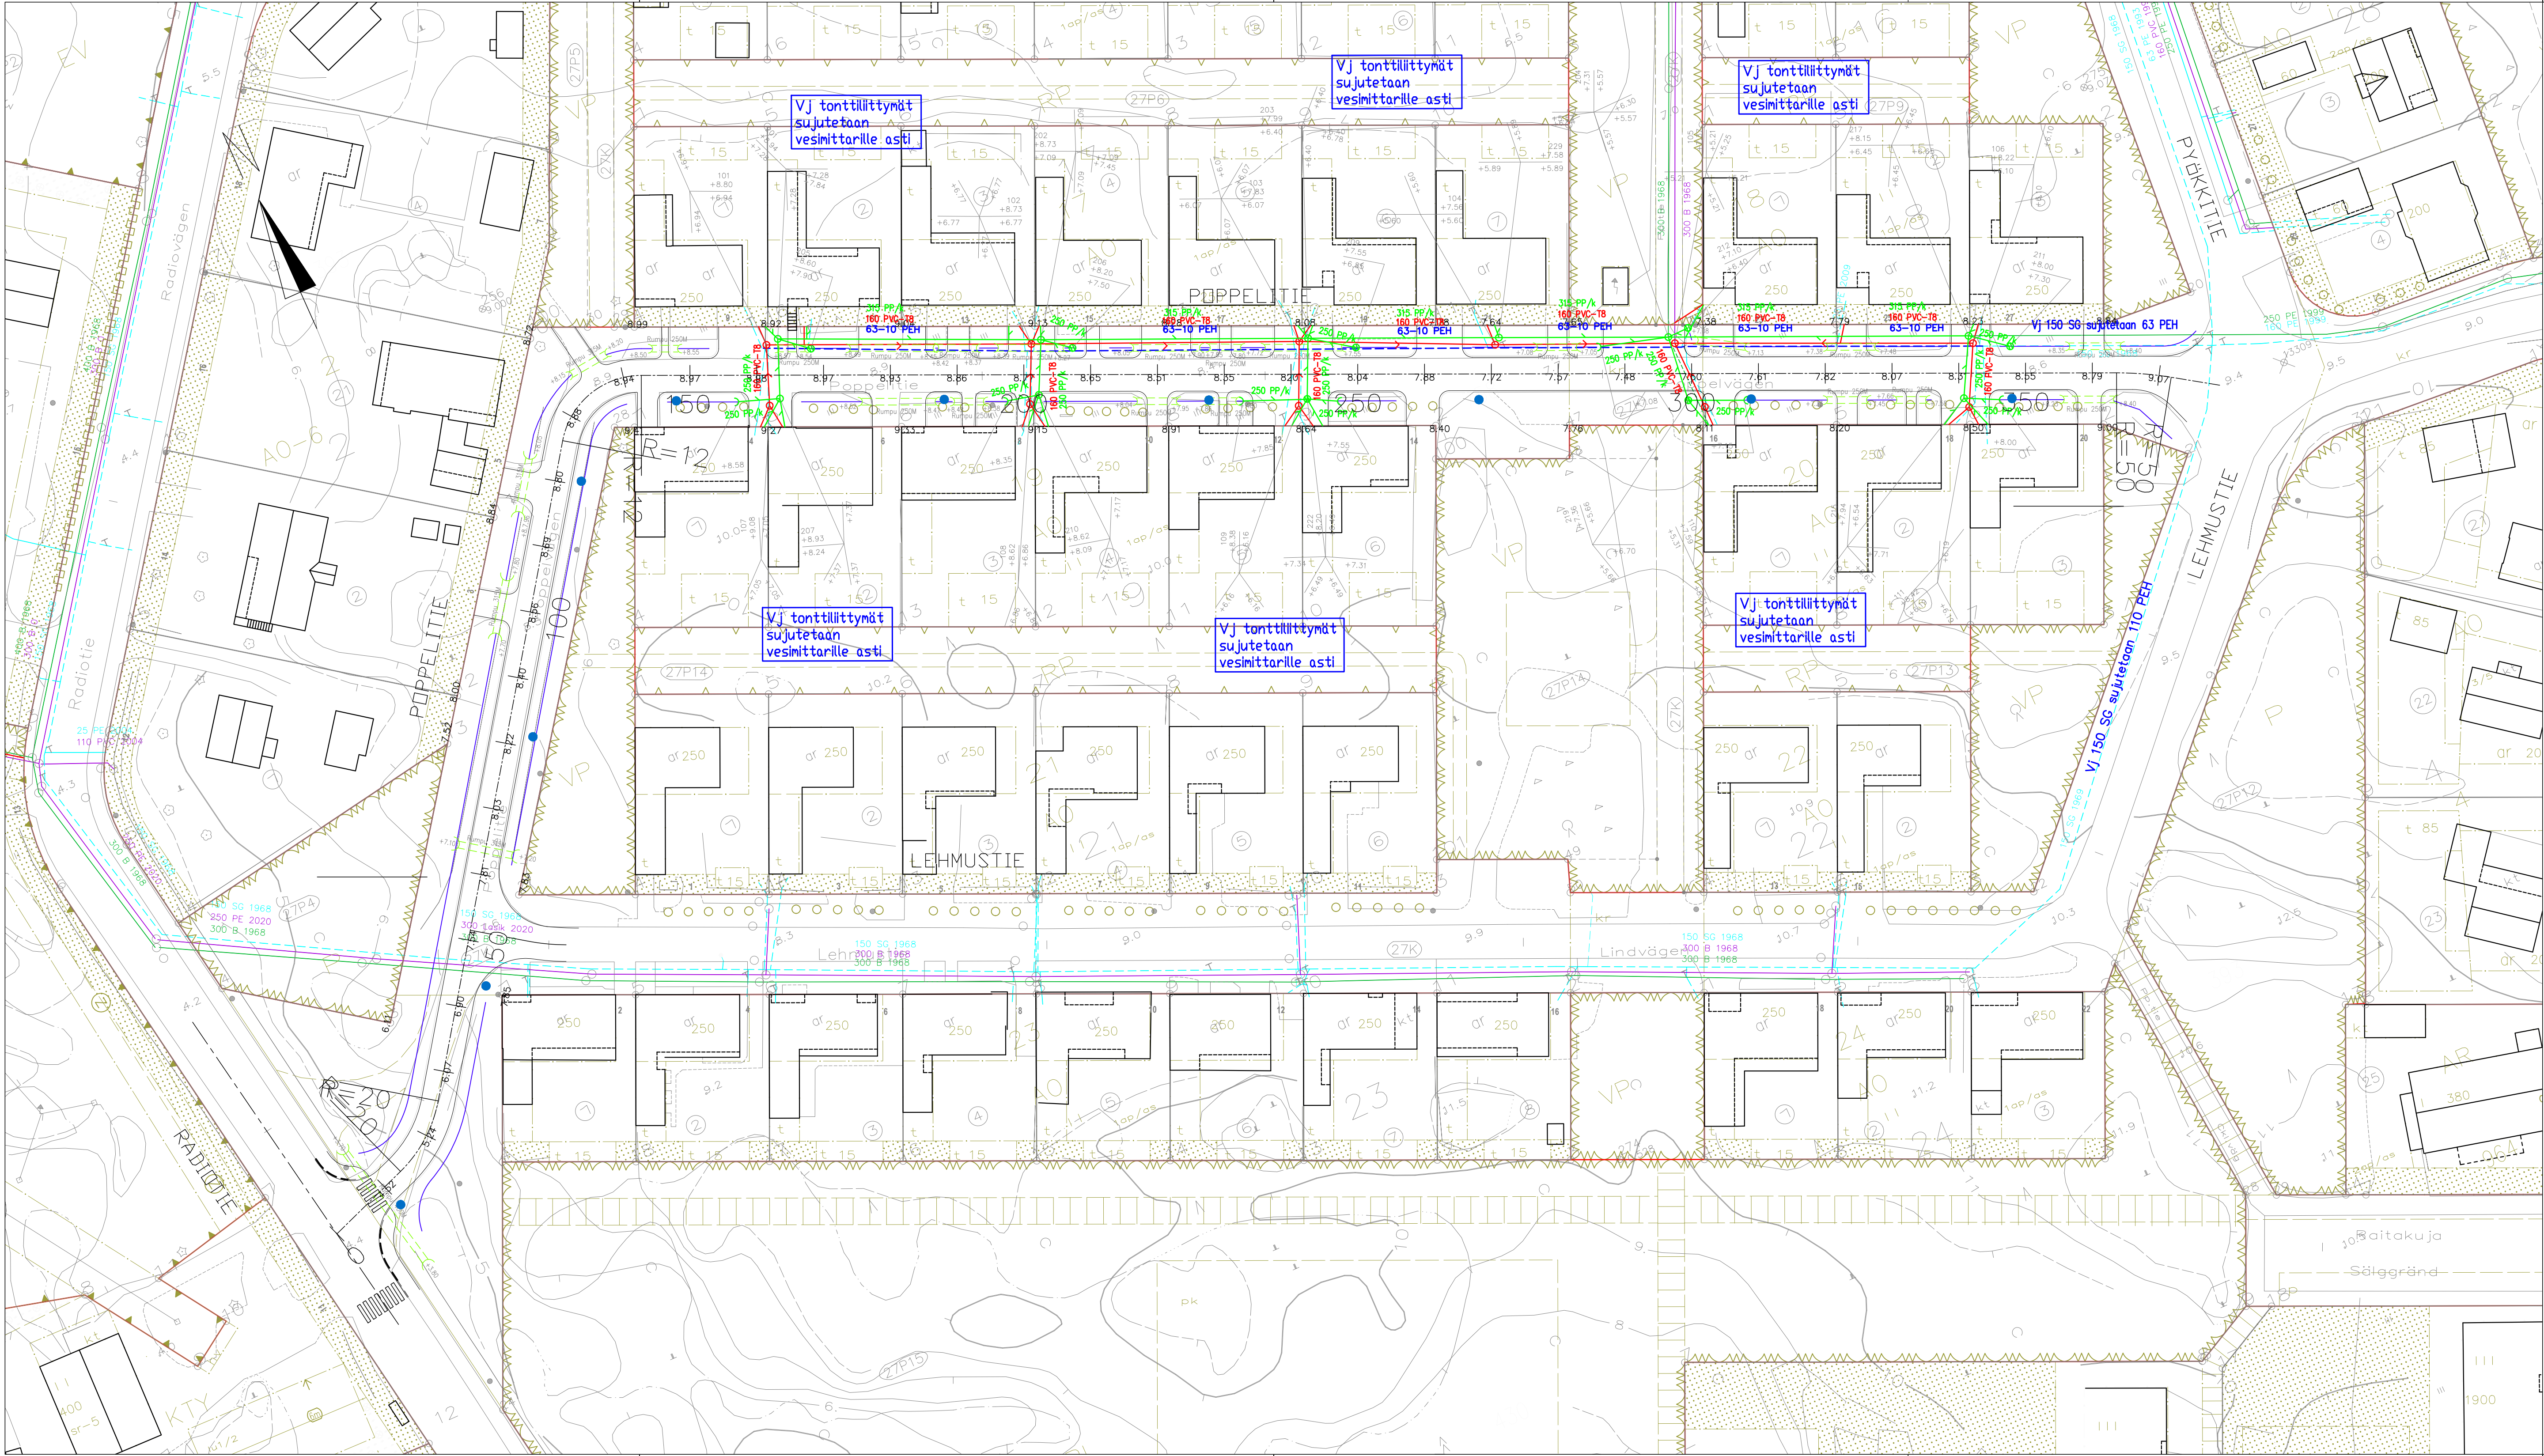

- MERKINTÖJEN SELITYKSET
- 315 PP/K Suunniteltu hulevesiviemäri, tarkastus-/ritiläkaivo
 - 160 PVC-TB Suunniteltu jätevesiviemäri, tarkastuskaivo
 - 63-10 PEH Suunniteltu vesijohto, sulkuventtiili
 - Suunniteltu rumpu
 - 500 B 1970 Nykyinen hulevesiviemäri, hulevesikaivo
 - 250 PE 2008 Nykyinen jätevesiviemäri, jätevesikaivo
 - 150 SG 1968 Nykyinen vesijohto, sulkuventtiili

MERKKI MARK	MUUTOS ÄNDRING	PVM DATUM	SUUNN. PLAN.	TARK. GRANSK.
Tasokoordinaatisto: ETRS-GK22 Korkeusjärjestelmä: N2000				
 Vaasan kaupunki Kuntateknikka Vasa stad Kommunkontoret		HYVÄKS. GODK. TARK. GRANSK. Vaasan Vesi Vasa Vatten LIK.SUUN. TRAFIKPLAN.		
HAAPANIEMI Poppelitie		SUUNN. PLAN. 21.9.2023	CLU	PIIR.n:o RITN.nr
Johtosuunnitelma		SUHDE SKALA 1:500		a-2241/1
hyväksytty		LIIT.PIIRR.n:o SAMANH.MED RITN.nr HYVÄKS. GODK.		