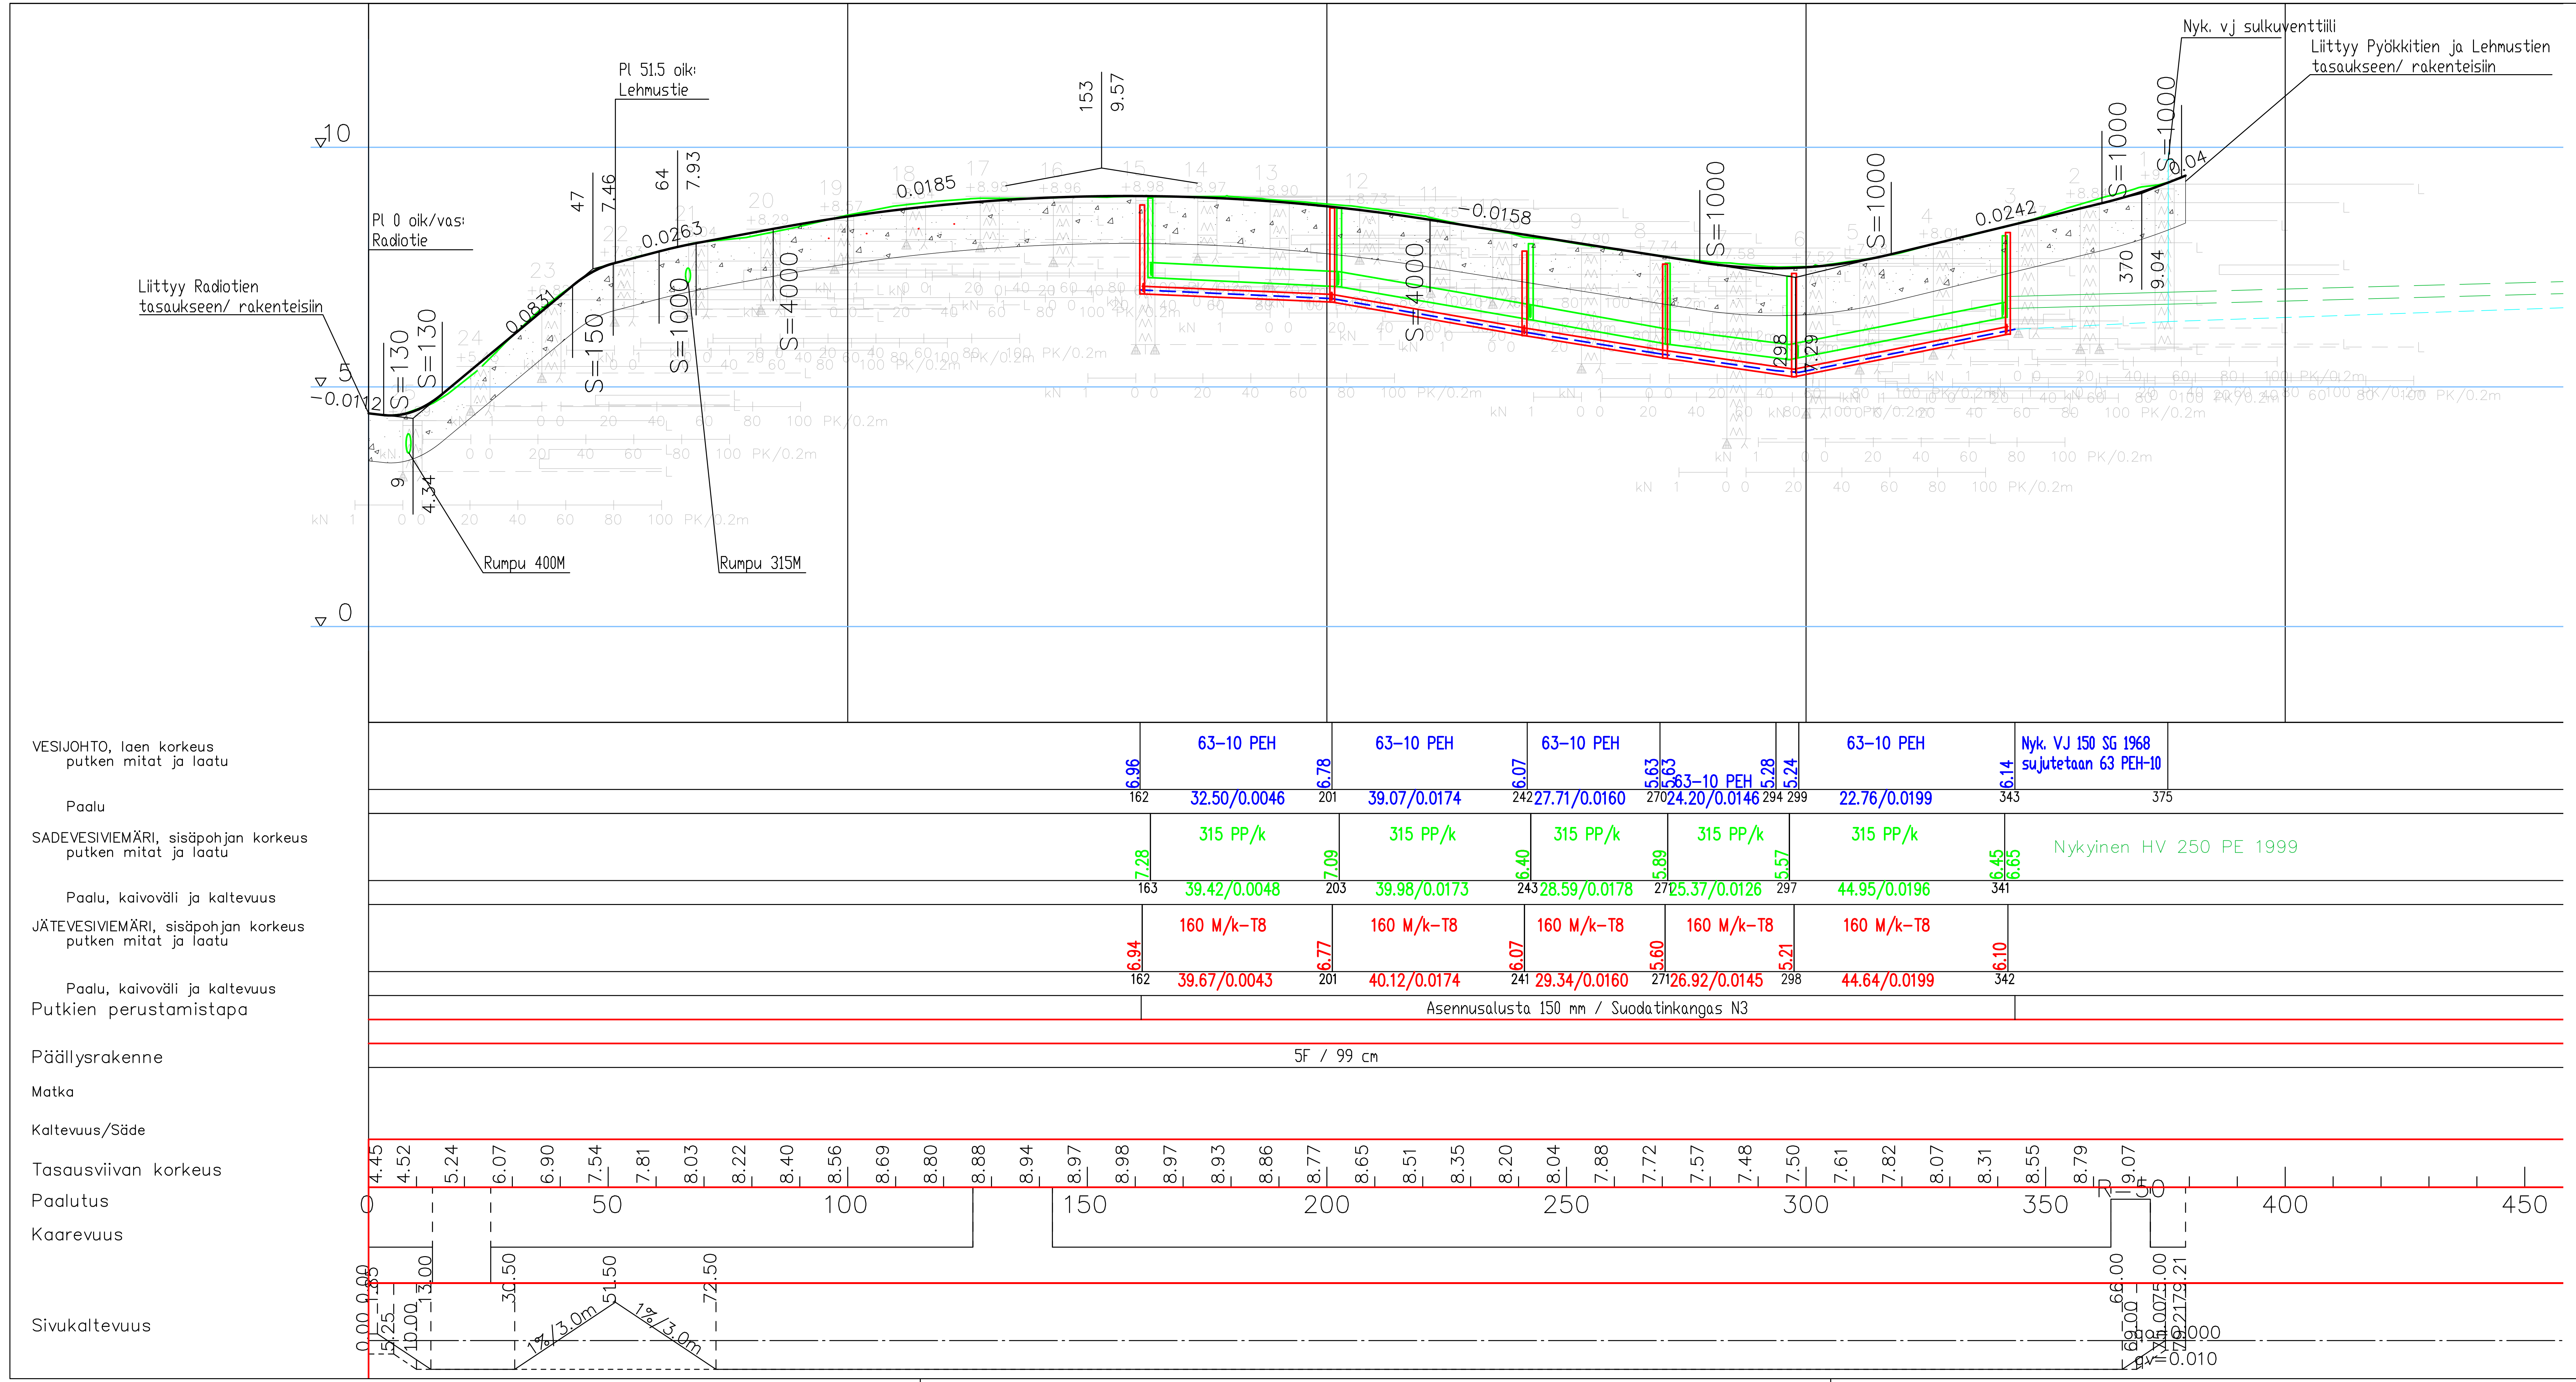

Peruspoikkileikkaus 1:100
POPPELITIE plv 0–140

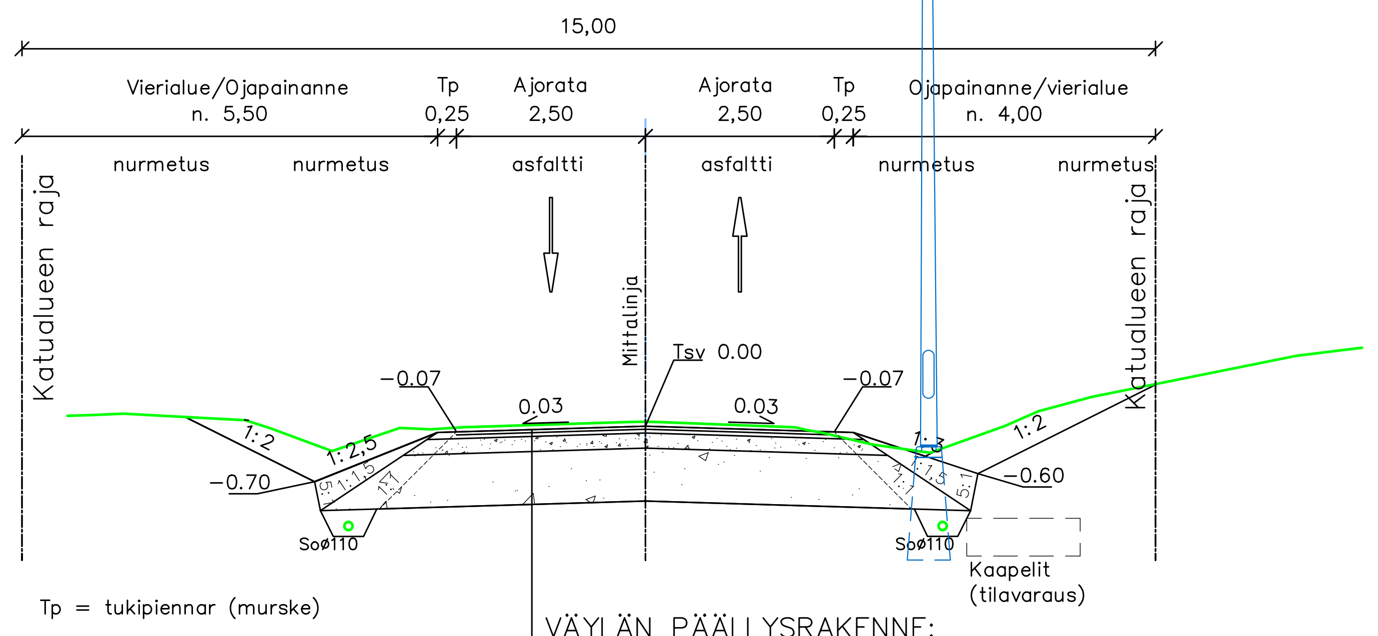

VÄYLÄN PÄÄLLYSRAKENNE:

Päällyste	Ab 16/100	4 cm
Sidottu kantava kerros	Abk 25/125	5 cm
Kantava kerros	KaM 0–32	20 cm
Jakava kerros	KaM 0–64	70 cm
Suodatinkangas N4		
	Yhteensä	99 cm

Peruspoikkileikkaus 1:100
POPPELITIE plv 140–375

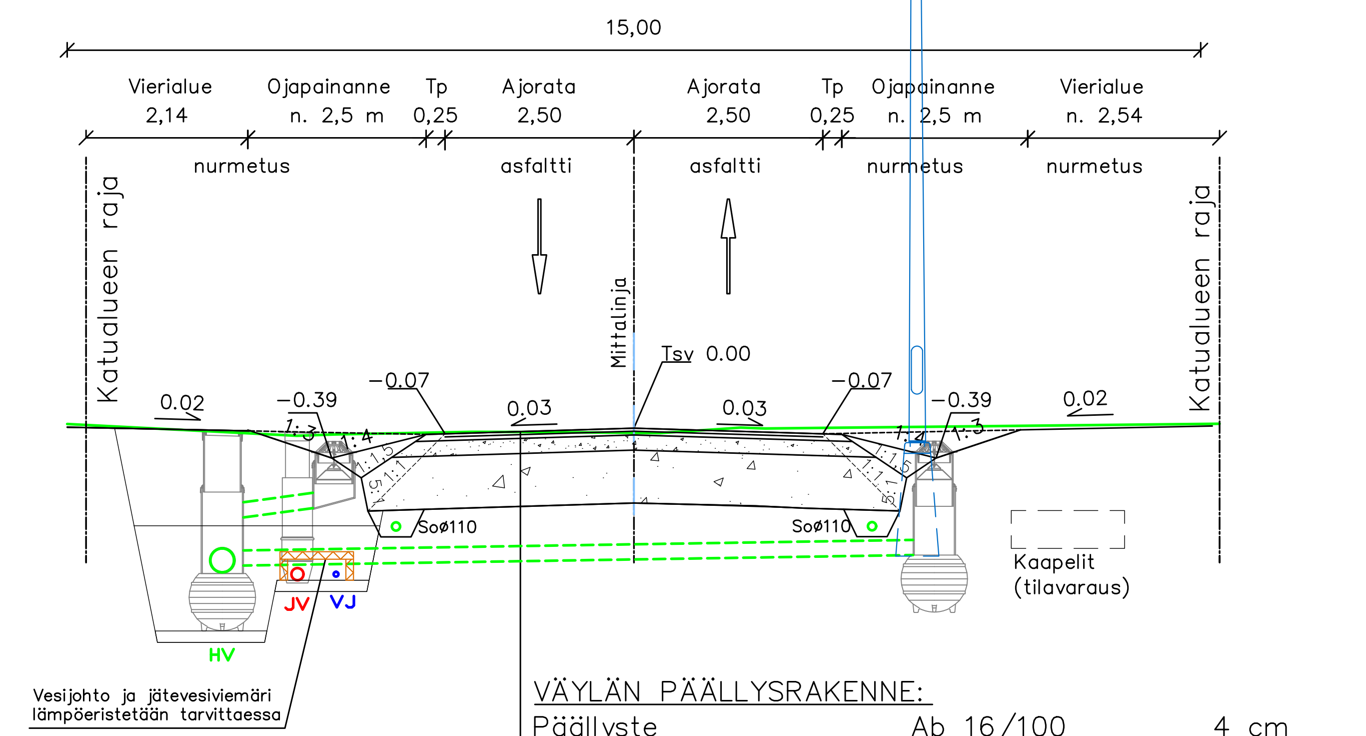

VÄYLÄN PÄÄLLYSRAKENNE:

Päällyste	Ab 16/100	4 cm
Sidottu kantava kerros	Abk 25/125	5 cm
Kantava kerros	KaM 0–32	20 cm
Jakava kerros	KaM 0–64	70 cm
Suodatinkangas N4		
	Yhteensä	99 cm

MERKKI MARKE	MUUTOS ÄNDRING	PVM DATUM	SUUNN. PLAN.	TARK. GRANSK.

Tasokoordinaatisto: ETRS-GK22
Korkeusjärjestelmä: N2000

Vaasan kaupunki
Kuntatekniikka
Vasa stad
Kommunteknik

HAAPANIEMI

Poppelitie

Pituusleikkaus
Tyyppipoikkileikkaukset

HYVÄKS. GODK.		
TARK. GRANSK.		
Vaasan Vesi Vasa Vatten		
LIIK.SUUN. TRAFIKPLAN.		
SUUNN. PLAN.	21.9.2023	CLU
SUHDE SKALA	1:1000/1:100 1:100	PIIR.n:o RITN.nr a-2241/2
LIITT.PIIRR.n:o SAMMANH.MED RITN.nr		
HYVÄKS. GODK.	hyväksytty	