
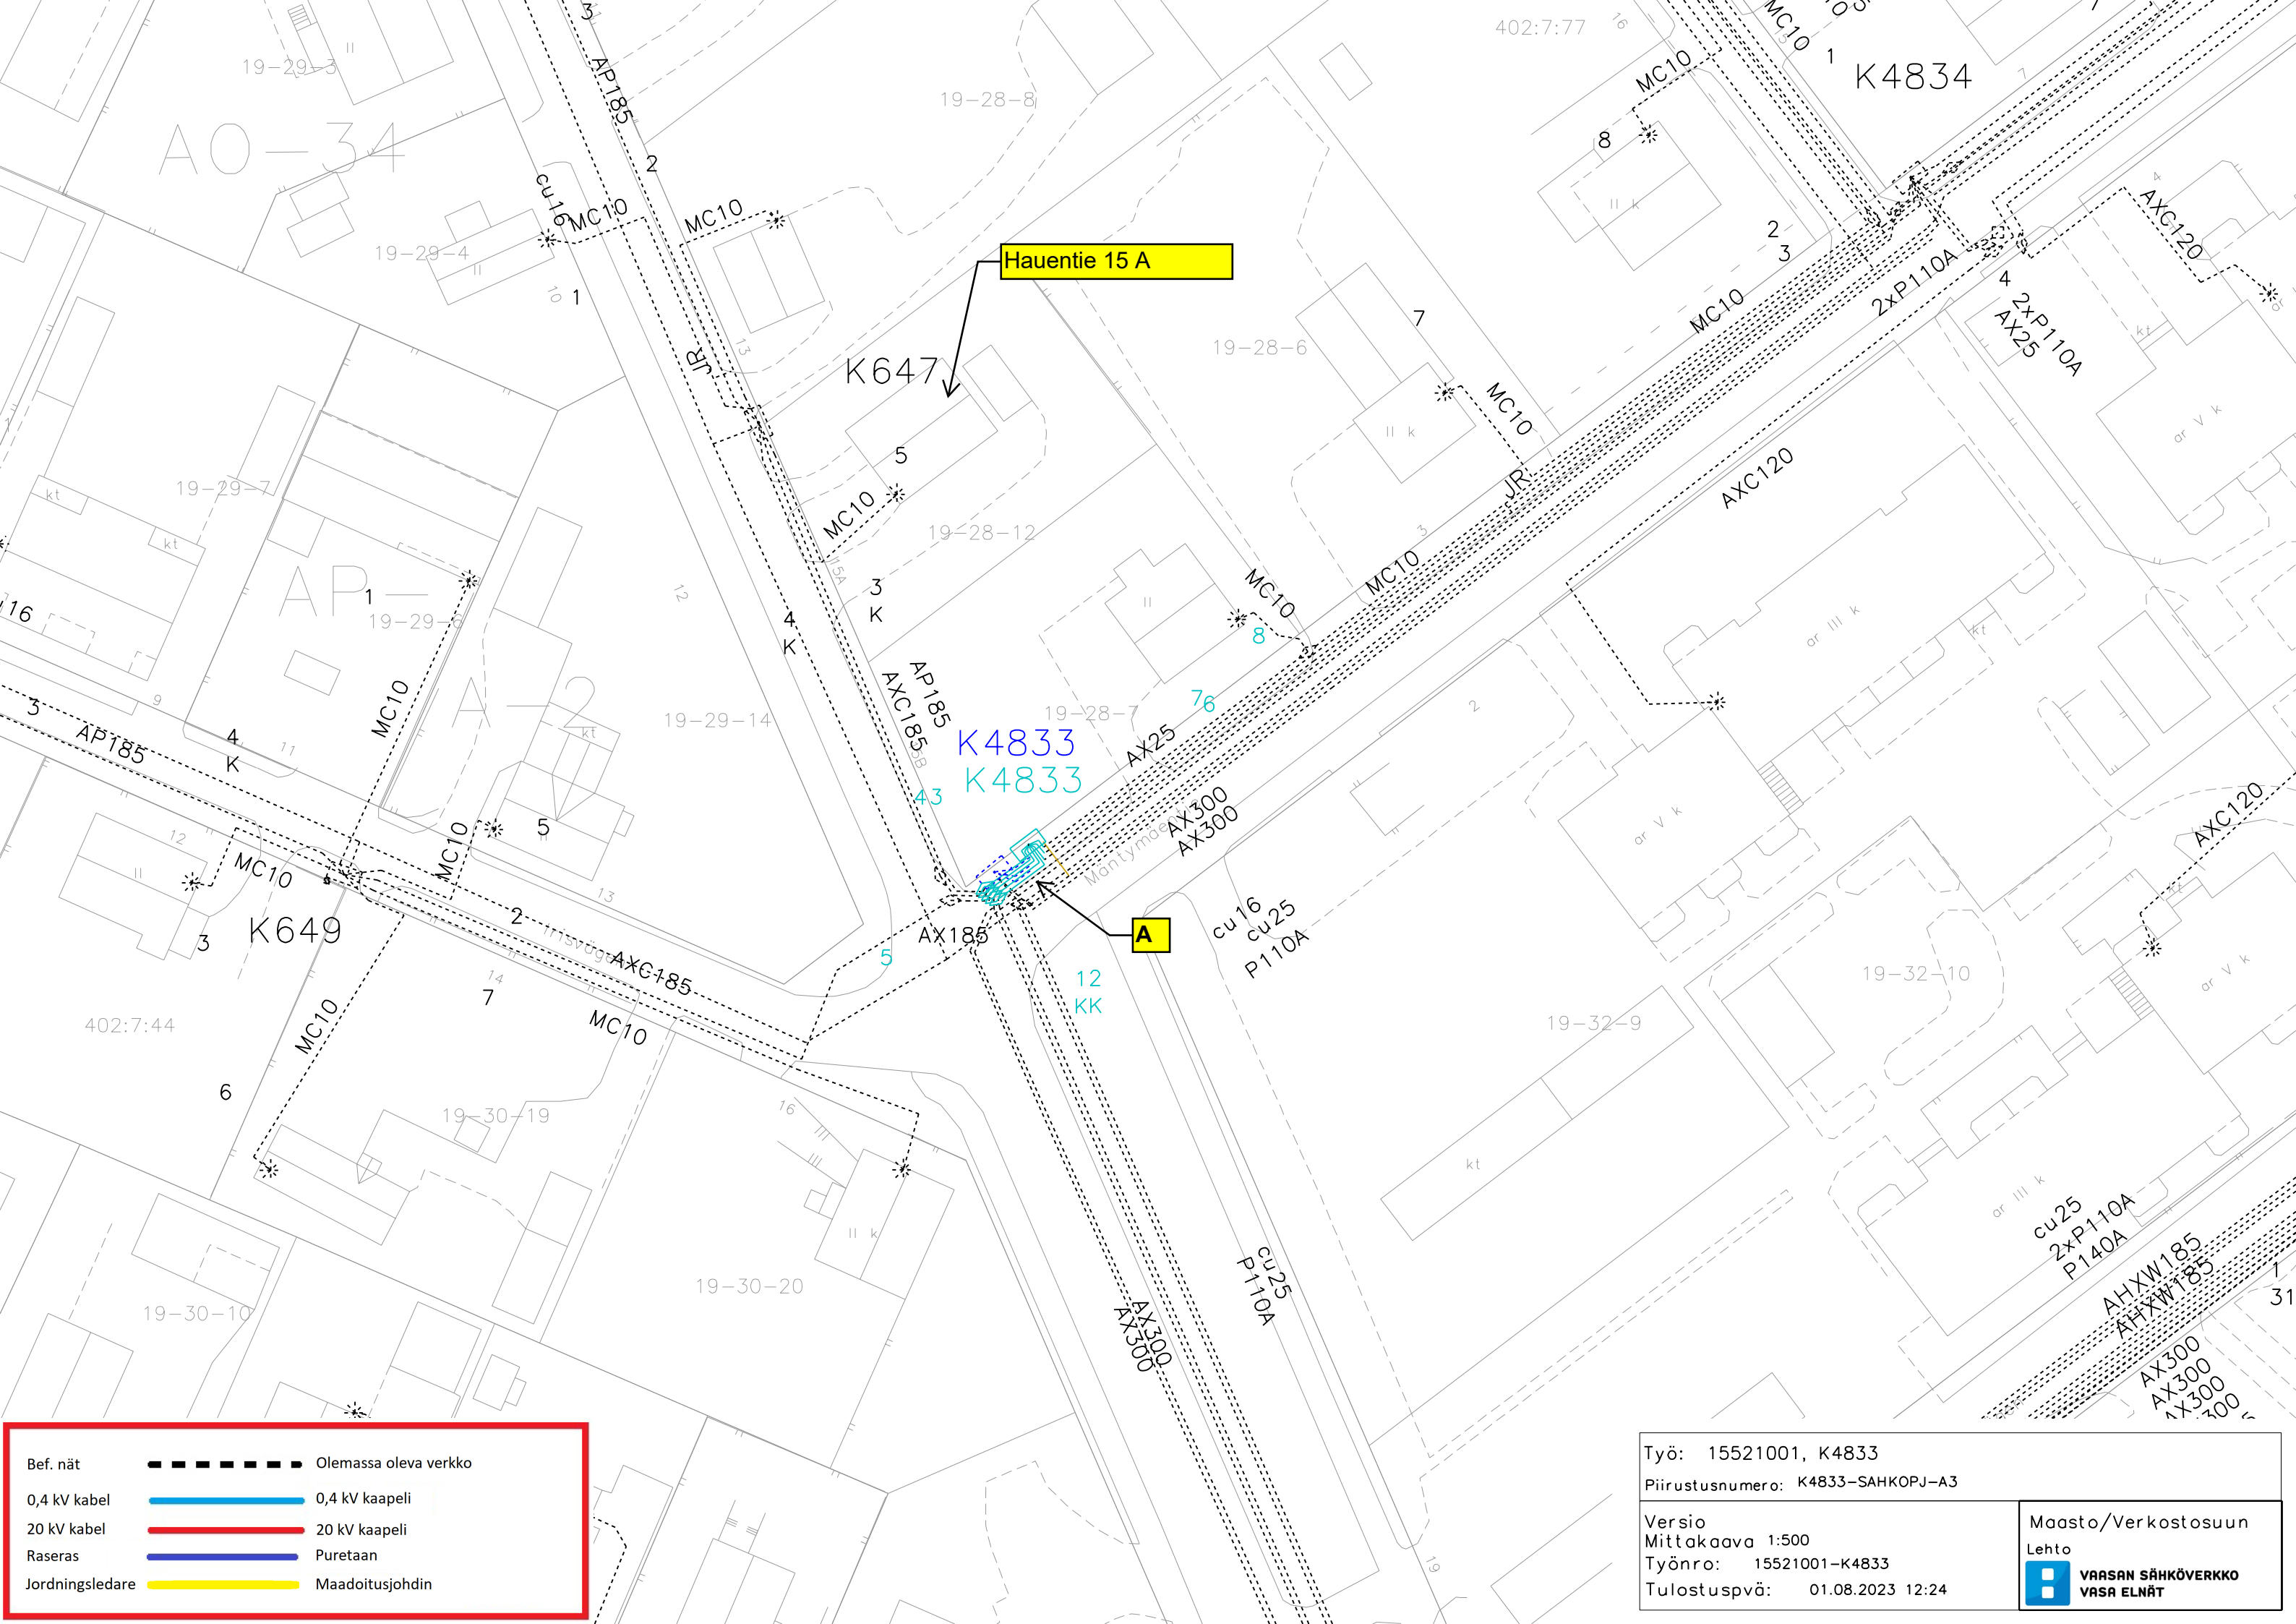


Bef. nät	— — — — —	Olemassa oleva verkko
0,4 kV kabel	—	0,4 kV kaapeli
20 kV kabel	—	20 kV kaapeli
Raseras	—	Puretaan
Jordningsledare	—	Maadoitusjohdin

Työ: 15521001, K4833
 Piirustusnumero: K4833-SÄHKOPJ-A3

Versio
 Mittakaava 1:500
 Työnro: 15521001-K4833
 Tulostuspä: 01.08.2023 12:24

Maasto/Verkostosuun
 Lehto
 **VAA SAN SÄHKÖVERKKO**
 VASA ELNÄT



Hauentie 15 A


K4833
K4833

A

Bef. nät	— — — — —	Olemassa oleva verkko
0,4 kV kabel	—	0,4 kV kaapeli
20 kV kabel	—	20 kV kaapeli
Raseras	—	Puretaan
Jordningsledare	—	Maadoitusjohdin

Työ: 15521001, K4833
 Piirustusnumero: K4833-SÄHKOPJ-A3

Versio
 Mittakaava 1:500
 Työnro: 15521001-K4833
 Tulostuspä: 01.08.2023 12:24

Maasto/Verkostosuun
 Lehto


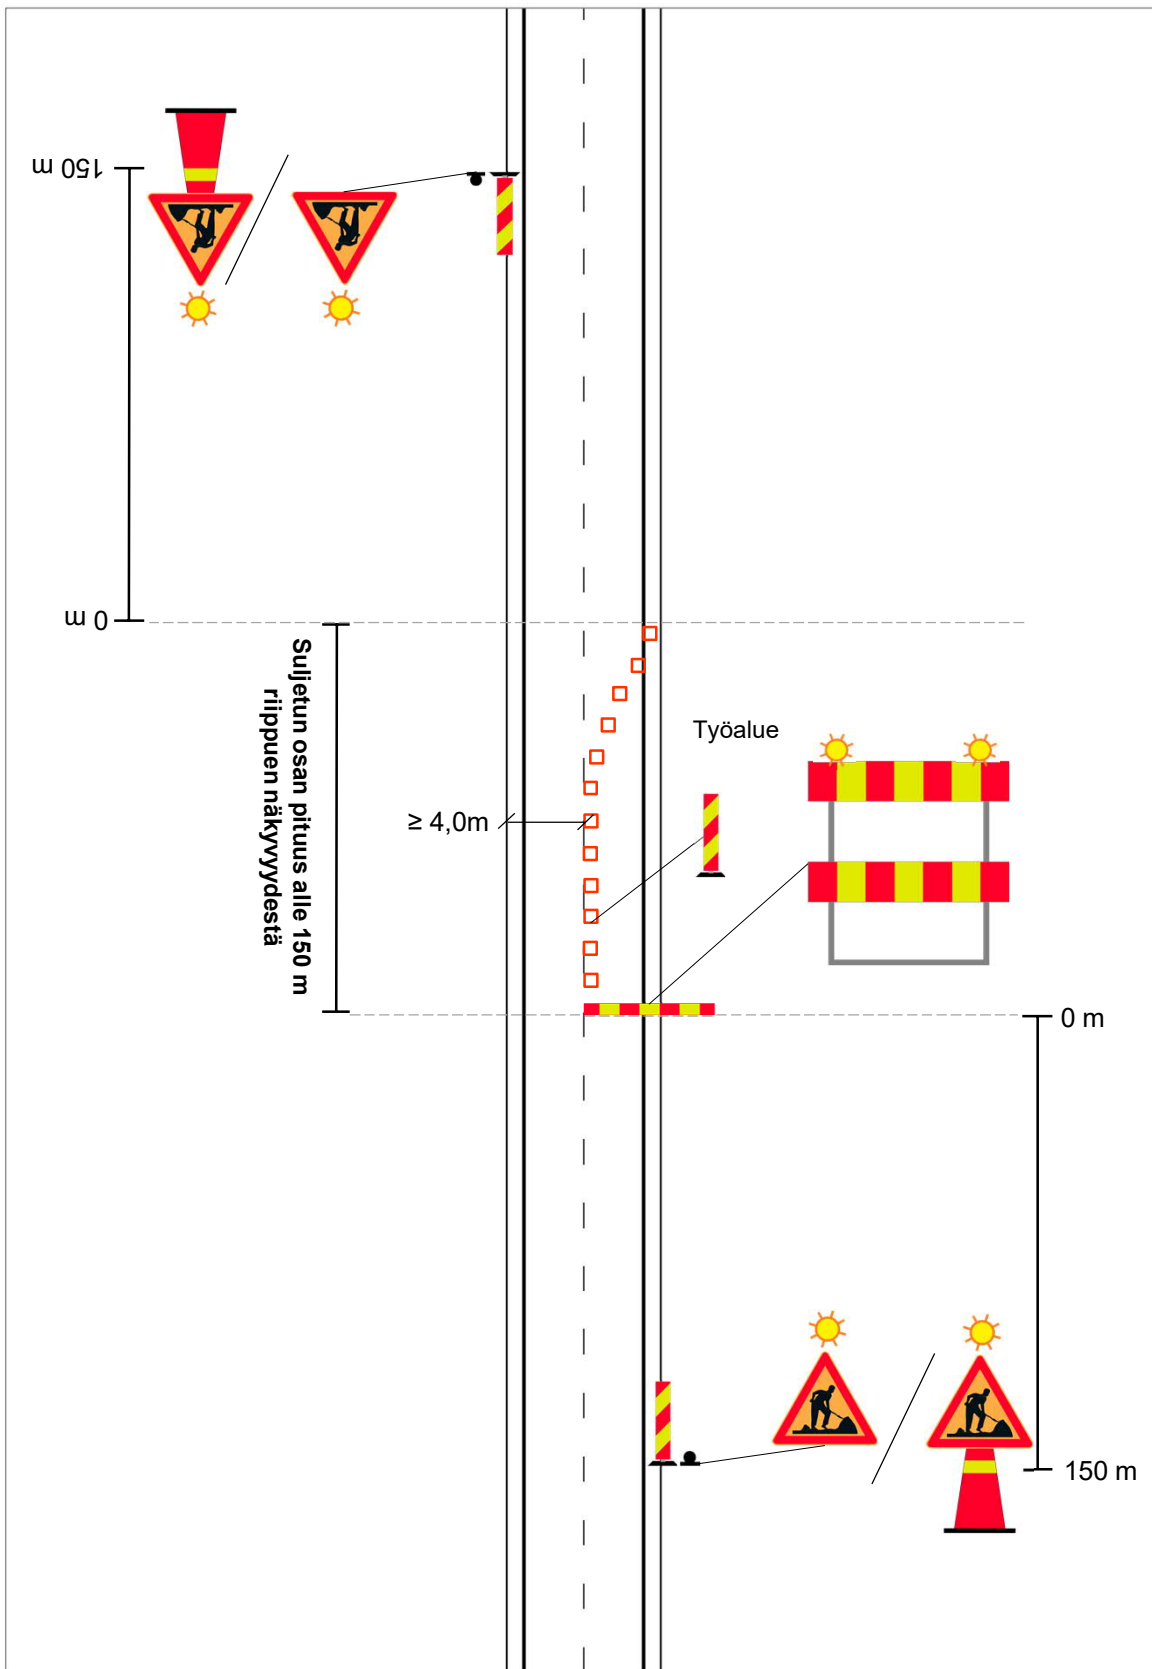
LIIKENTEENOHJAUSUUNNITELMA


VAIN TOINEN KAISTA KÄYTÖSSÄ vähäliikenteisellä tiellä

(liikennemäärä enintään 900 ajon./vrk)

Tiekohtainen nopeusrajoitus enintään 50 km/h

Ei voida käyttää ohituskieltoalueella eikä mutkaisella/mäkisellä tiellä tai näkyvyyden ollessa muuten rajoitettu. Ei liikkuvaan työhön.



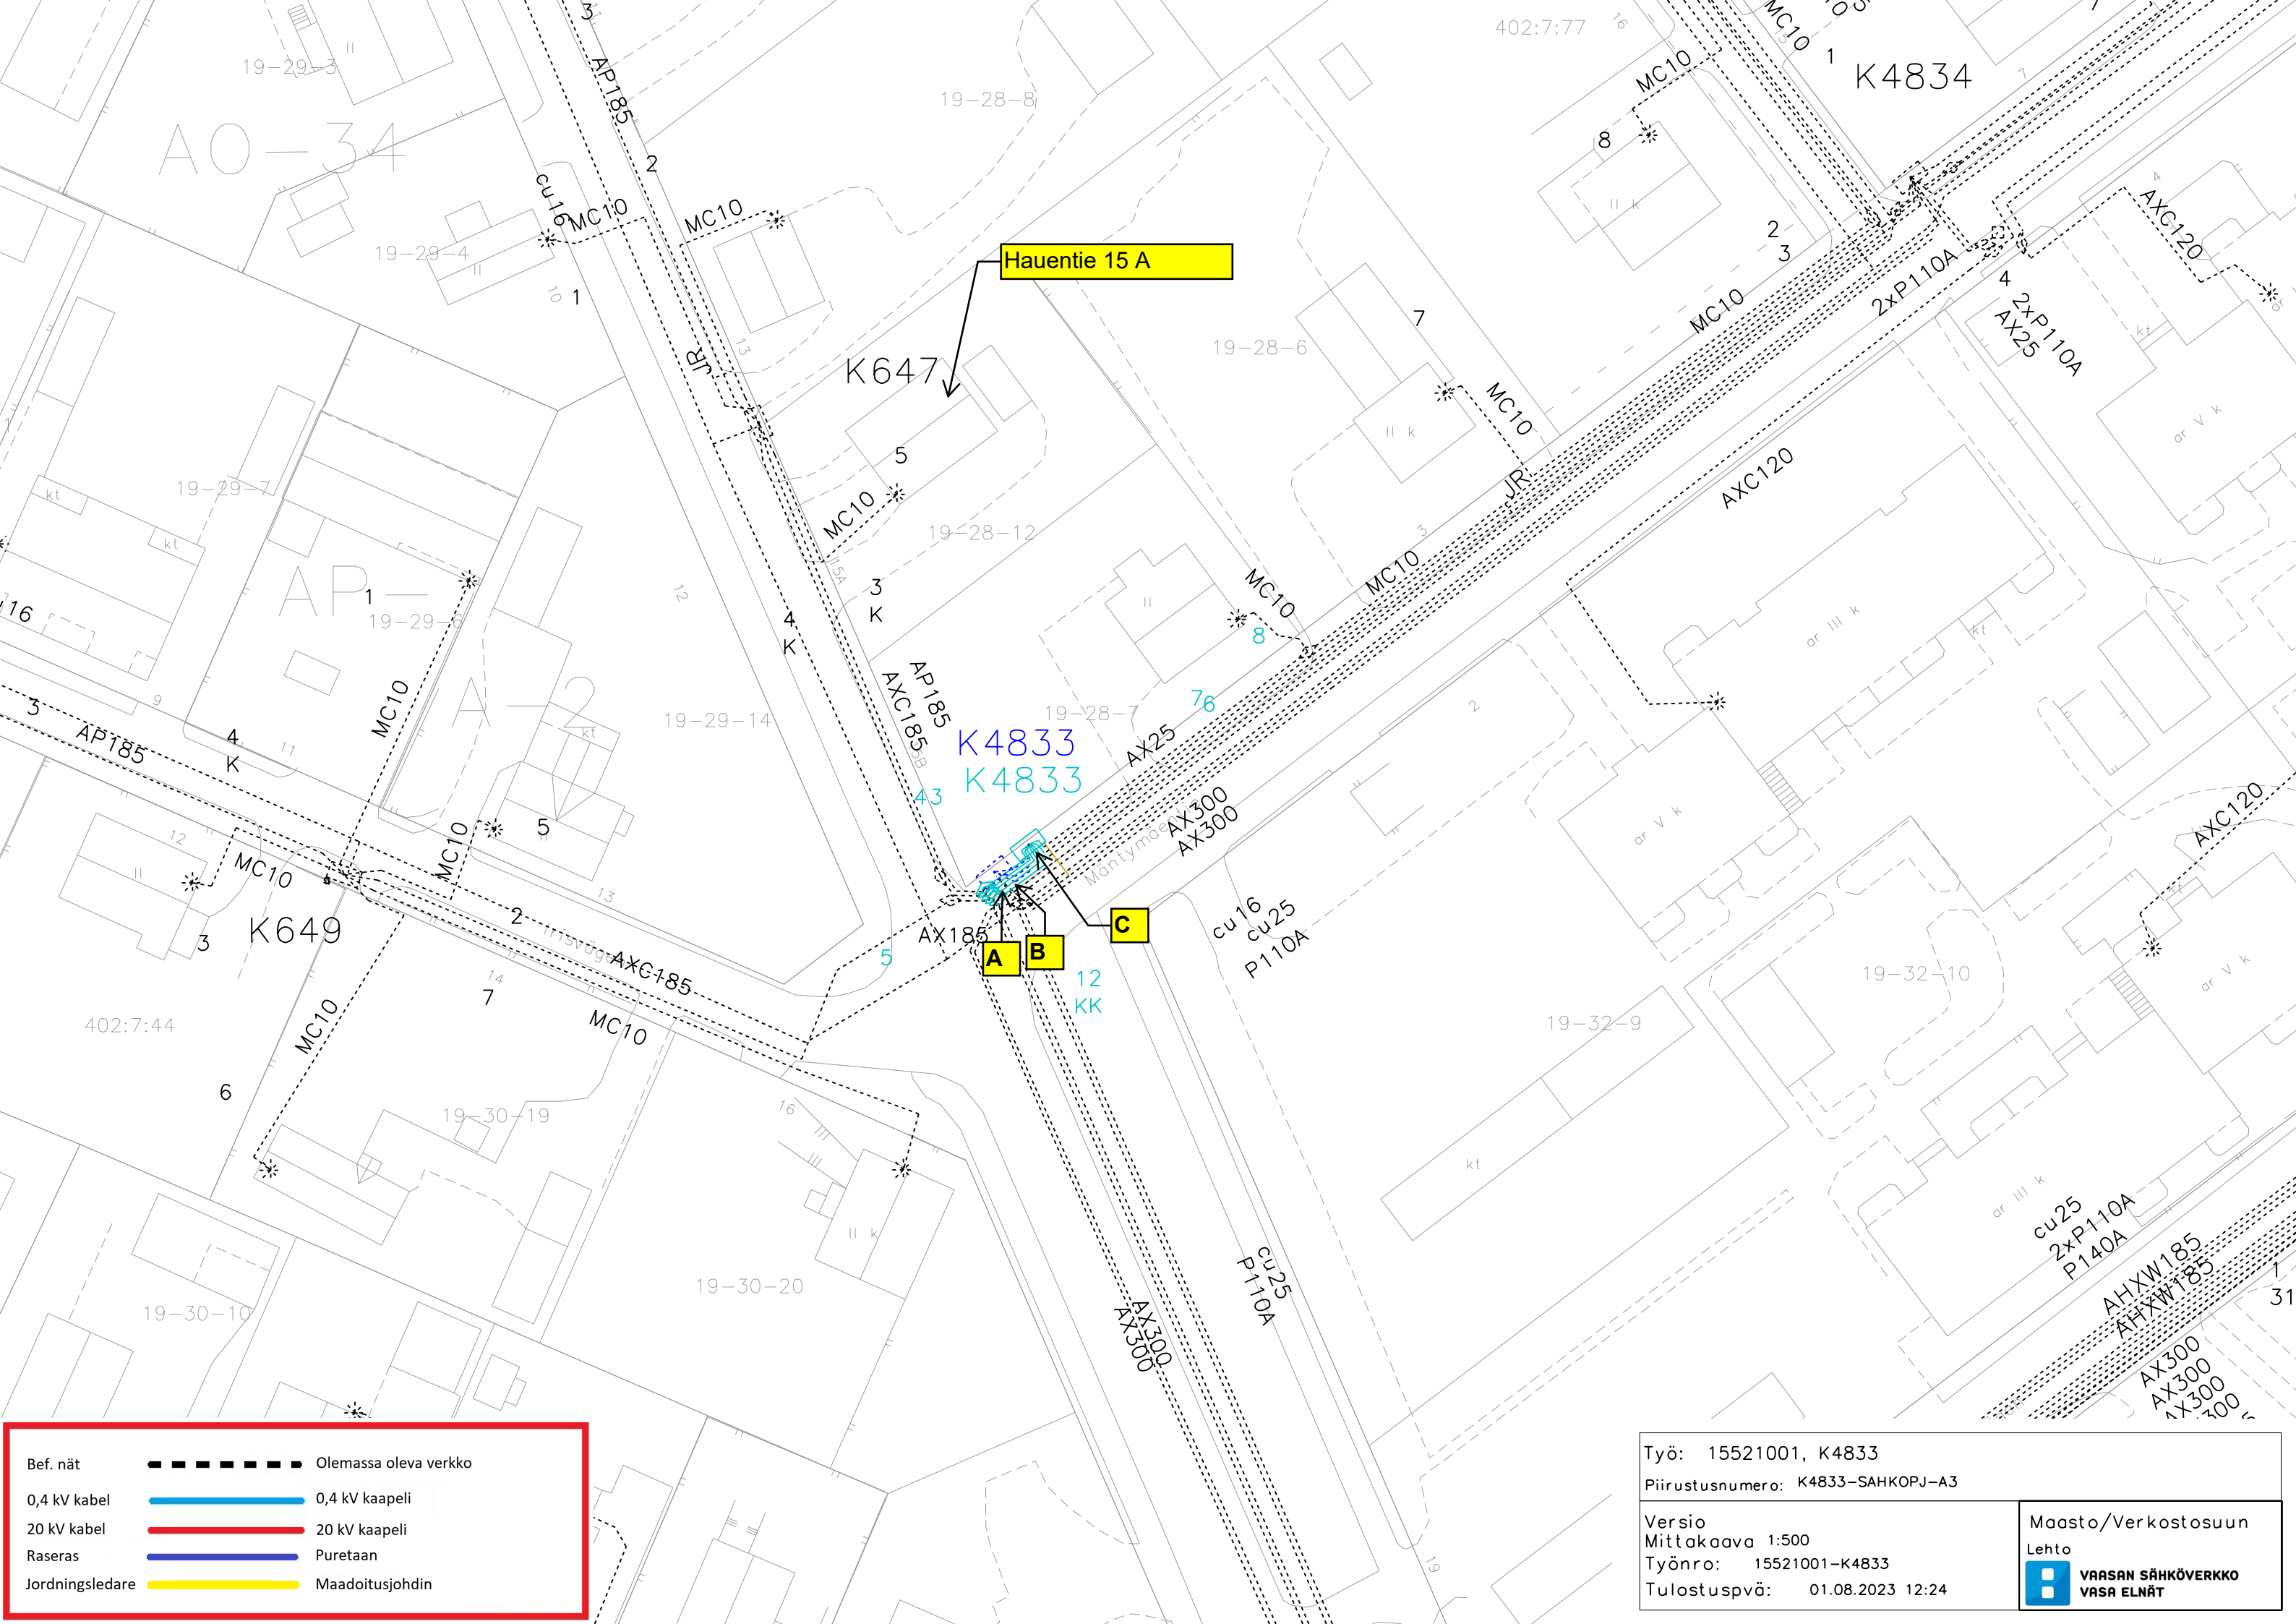

Bef. nät	— — — — —	Olemassa oleva verkko
0,4 kV kabel	—	0,4 kV kaapeli
20 kV kabel	—	20 kV kaapeli
Raseras	—	Puretaan
Jordningsledare	—	Maadoitusjohdin

Työ: 15521001, K4833
 Piirustusnumero: K4833-SÄHKOPJ-A3

Versio
 Mittakaava 1:500
 Työnro: 15521001-K4833
 Tulostuspä: 01.08.2023 12:24


Maasto/Verkostosuun
 Lehto
 VAASAN SÄHKÖVERKKO
 VASA ELNÄT

Kaapin edusta (vanha)

A + A

Nurmikko


Nurmikko

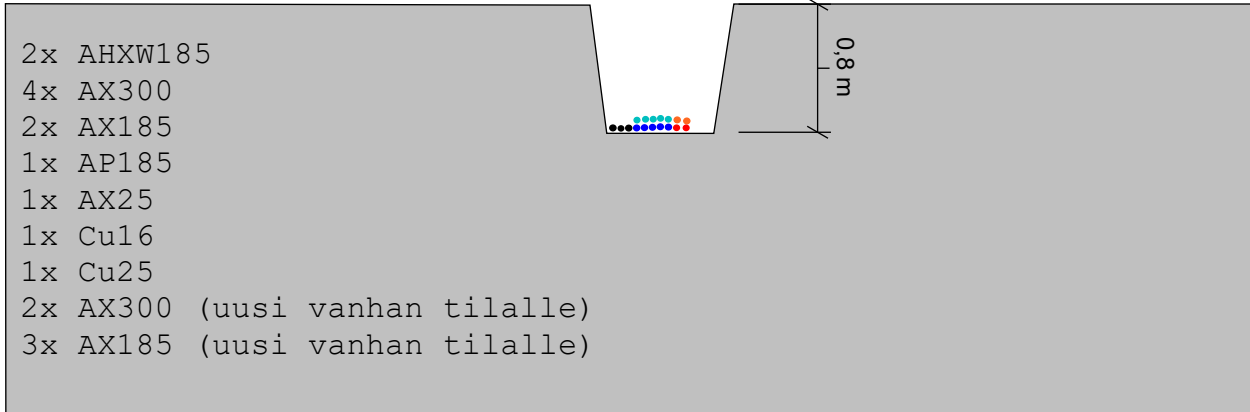

**Katuvalokaapeli kulkee nurmikolla kaapin takaa/ vierestä.
Elisan kuitu risteää kaapin kohdalla ja kulkee pensasaidan vieressä.**

Viemäriputki kulkee viistoon kohti risteystä.

Wiskit + kuparit kulkevat tien vieressä

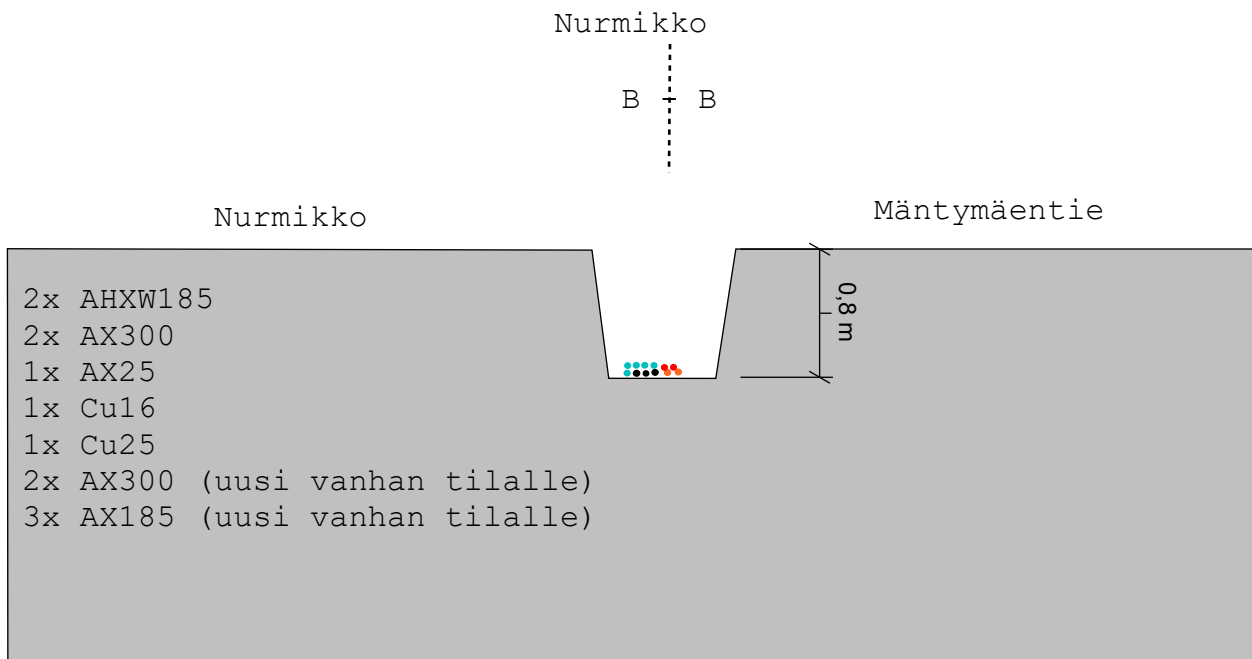


Katuvalokaapeli kulkee nurmikolla.
Elisan kuitu kulkee pensasaidan vieressä.
Viemäriputki kulkee viistoon kohti risteystä.
Wiskit + kuparit kulkevat tien vieressä

Uuden kaapin edusta

C + C

Nurmikko

Nurmikko

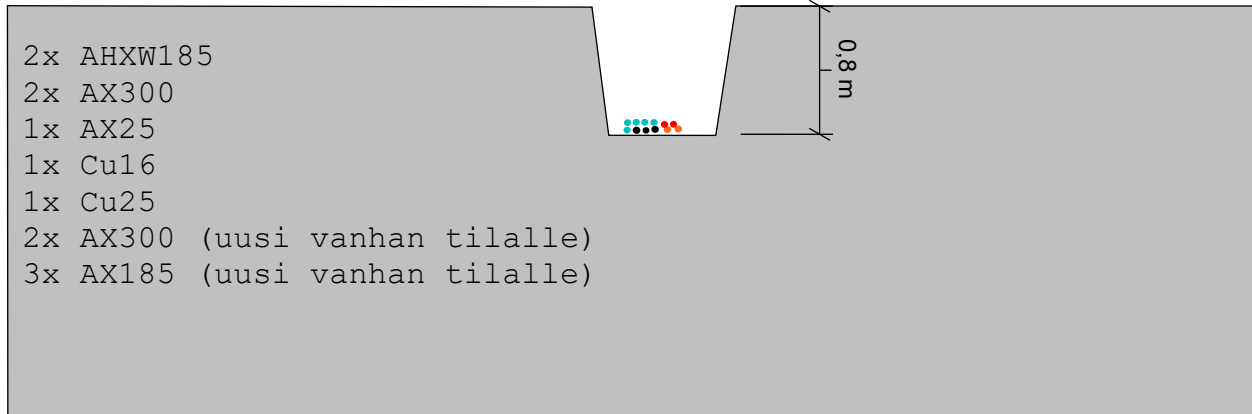

Katuvalokaapeli kulkee nurmikolla.
Elisan kuitu kulkee pensasaidan vieressä.
Wiskit + kuparit kulkevat tien vieressä

VALTAKIRJA

Valtuutamme maastosuunnittelija **Joonas Tuominen Voimatel Oy:stä** hoitamaan ja allekirjoittamaan yhtiömme puolesta verkonrakennusprojekteissa rakentamisessa vaadittavien maanomistajalupien hankintaan liittyviä sopimuksia, sekä hakemaan muuntamoiden rakentamisessa vaadittavia rakennus- ja toimenpidelupia. Valtakirja on voimassa 1.1.2023–31.12.2023.

FULLMAKT

Vi befullmäktigar terrängplanerare **Joonas Tuominen** från **Voimatel Ab** att för Vasa Elnät Ab's räkning behandla och underteckna avtalshandlingar som erfordras för markägarlov relaterade till nätbyggnadsprojekt samt ansöka om byggnads- och åtgärdstillstånd som erfordras för byggande av transformatorstationer. Fullmakten är i kraft 1.1.2023–31.12.2023.

VAASAN SÄHKÖVERKKO OY
VASA ELNÄT AB

Vaasassa 10.1.2023



Juha Rintamäki
Toimitusjohtaja

