


Kaapelin asennus olevaan putkeen

Kaapelikaivon asennus, jatko









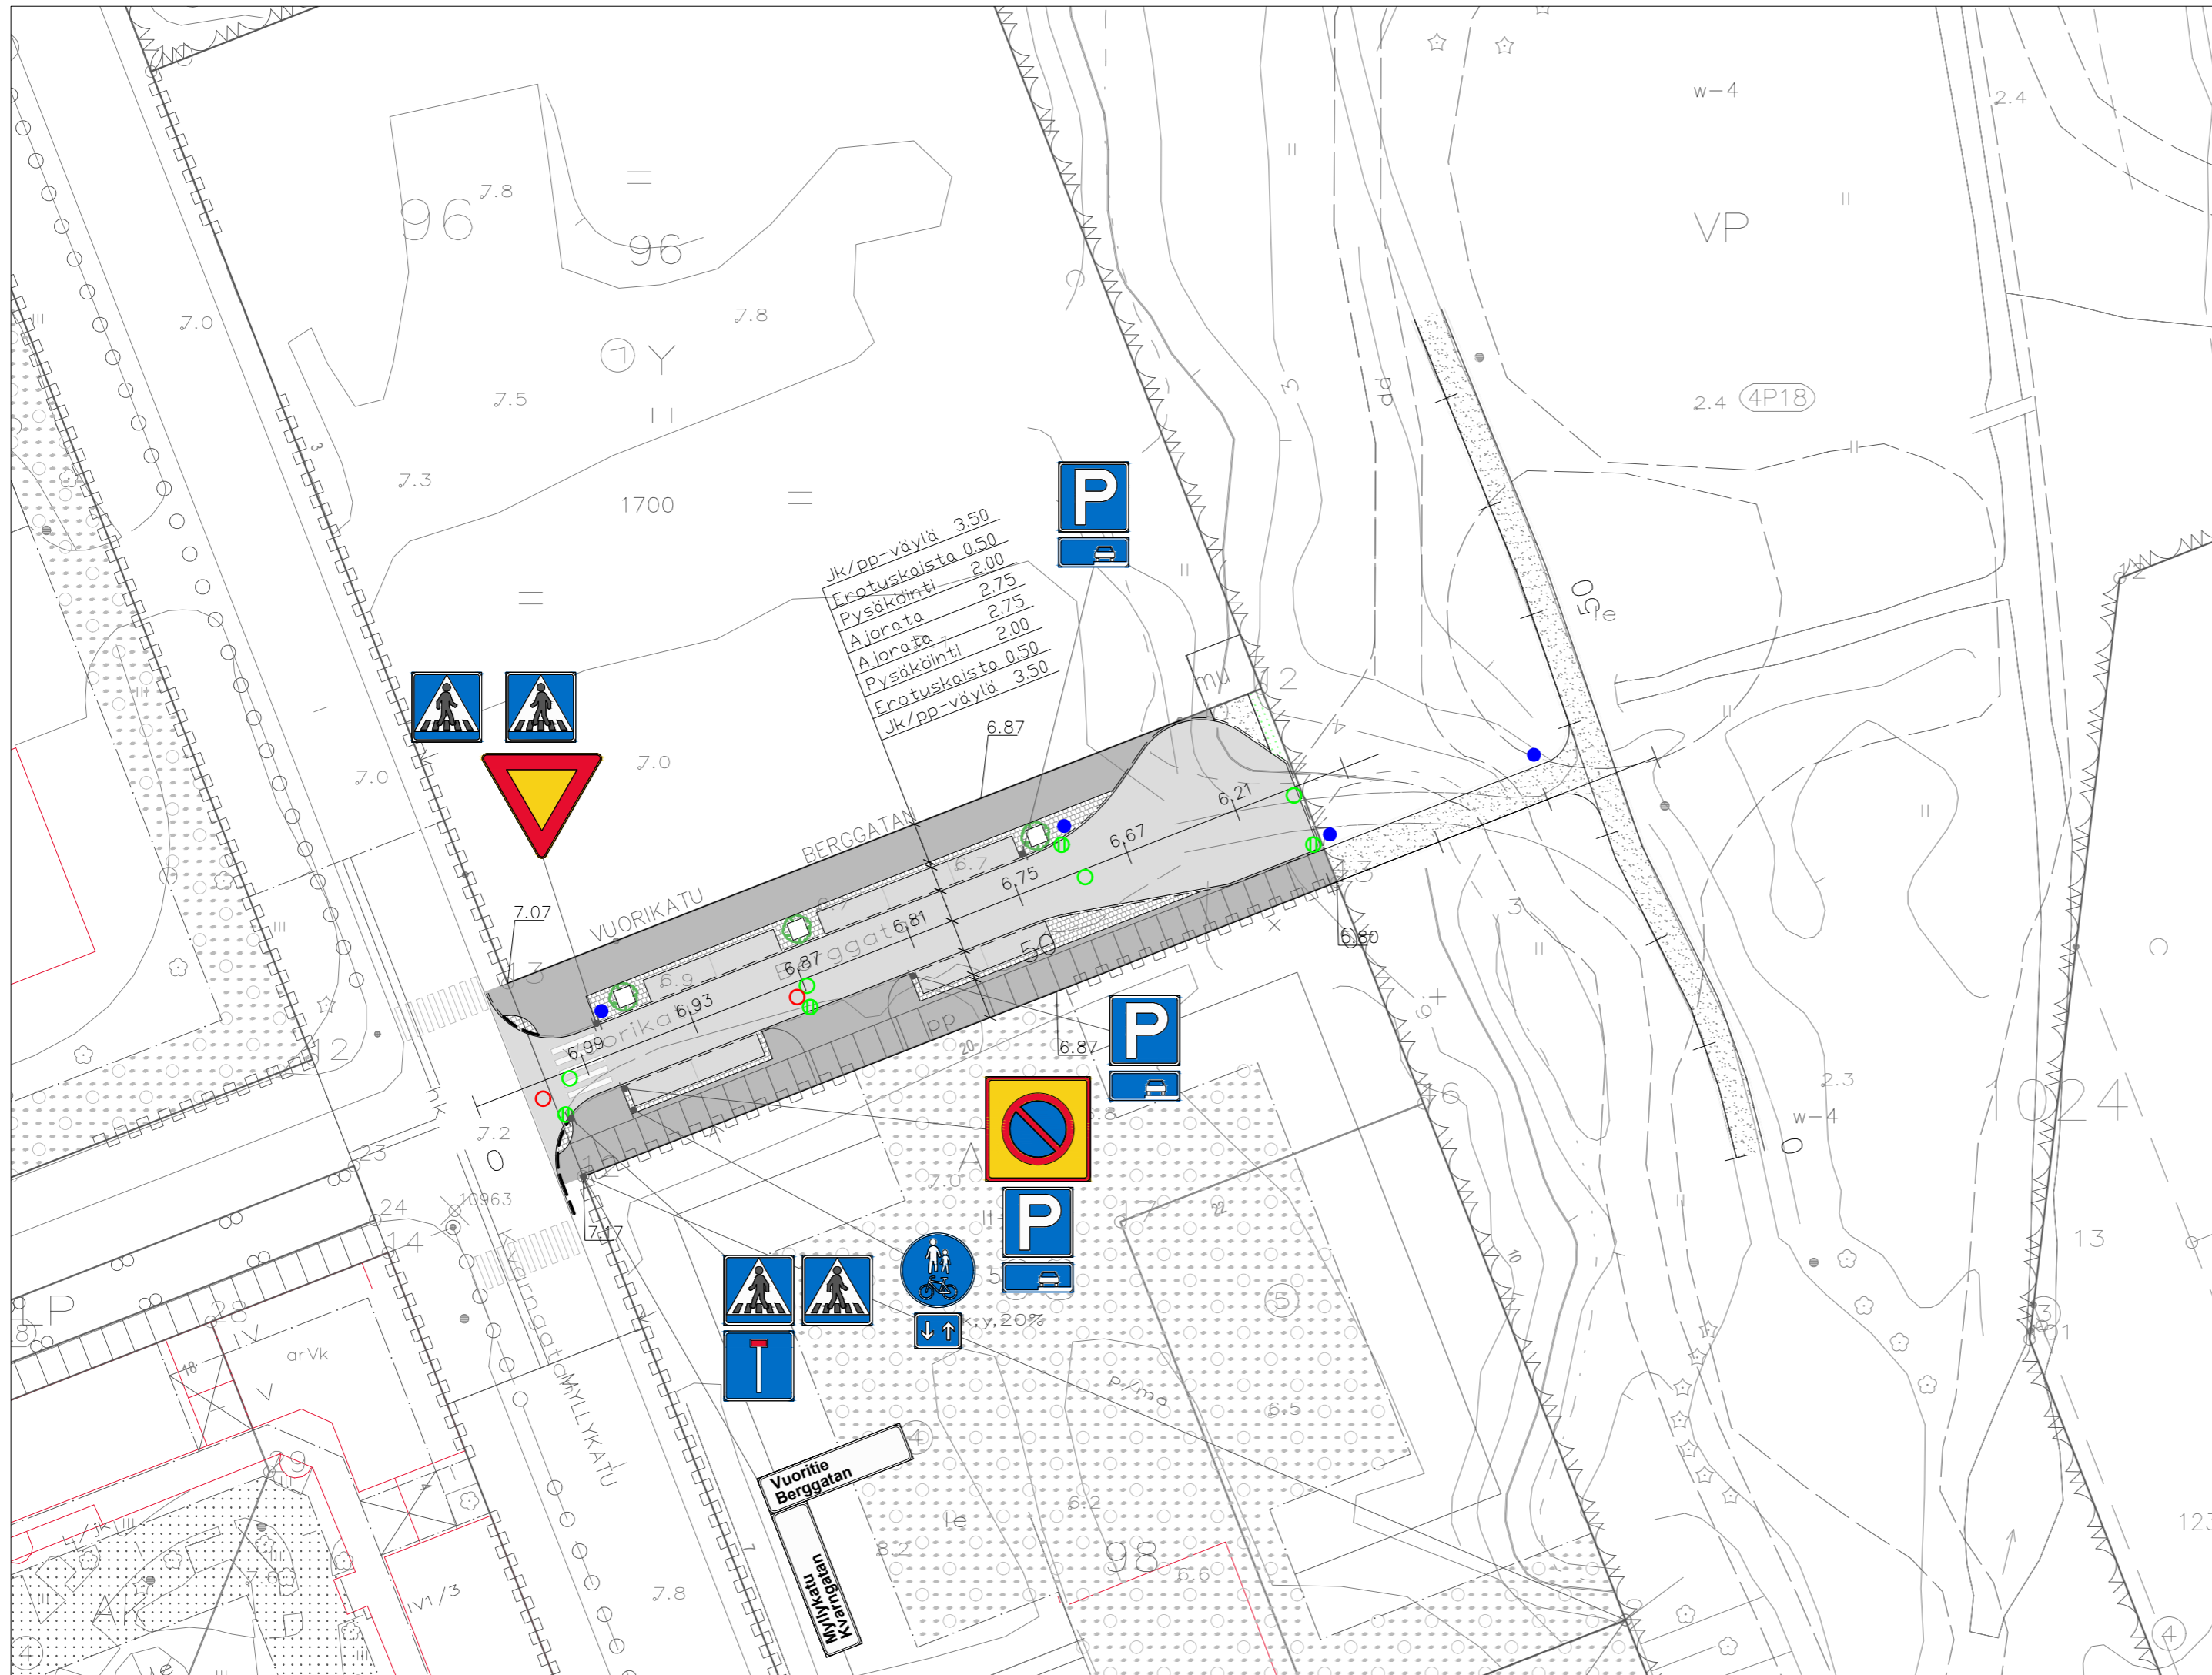



M110 putkien ja kaivojen asennus kadun rakentamisen yhteydessä

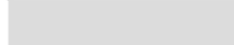Kaapelikaivon asennus

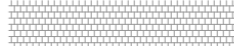Kaapelin asennus olevaan putkeen

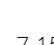


MERKINTÖJEN SELITYKSET

-  Ajoväylä, AB 16
-  Jkpp-väylä, AB 11
-  Murskepinta
-  Kiveys
-  Viheralue, nurmetus
-  Reunatuki, h=12 cm
-  Reunatuki, h=6 cm
-  Reunatuki, h=3 cm
-  Istutettava katupuu (Metsälehmus)
-  7.15 Suunnitellun pinnan korko
-  Suunniteltu hulevesiviemärin tarkastus-/ritiläkaivo
-  Suunniteltu jätevesiviemärin tarkastuskaivo
-  Suunniteltu valaisinpylväs

MERKKI MARKE	MUUTOS ÄNDRING	PVM DATUM	SUUNN. PLAN.	TARK. GRANSK.
<p>Tasokoordinaatisto: ETRS-GK22 Korkeusjärjestelmä: N2000</p>				
<p>Vaasan kaupunki Kuntateknikka Vasa stad Kommunteknik</p>		<p>HYVÄKS. GODK.</p>		
<p>VÖYRINKAUPUNKI Vuorikadun jatke</p>		<p>LIIK.SUUN. TRAFIKPLAN.</p>	<p>SUUNN. PLAN. 9.11.2022</p>	<p>CLU</p>
<p>Katusuunnitelma</p>		<p>SUHDE SKALA</p>	<p>1:500</p>	<p>PIIR.n:o RITN.nr a-2233</p>
<p>hyväksytty</p>		<p>LIITT.PIIRR.n:o SAMMANH.MED</p>	<p>RITN.nr</p>	<p>HYVÄKS. GODK.</p>

LIIKENTEENOHJAUSSUUNNITELMA


Työ risteysalueella, työ ja kalusto ajoradan ulkopuolella
 Jalankulku- ja pyöräilyväylällä käytössä vähintään 1,5 metrin levyinen osa väylästä
 Tiekohtainen nopeusrajoitus enintään 60 km/h

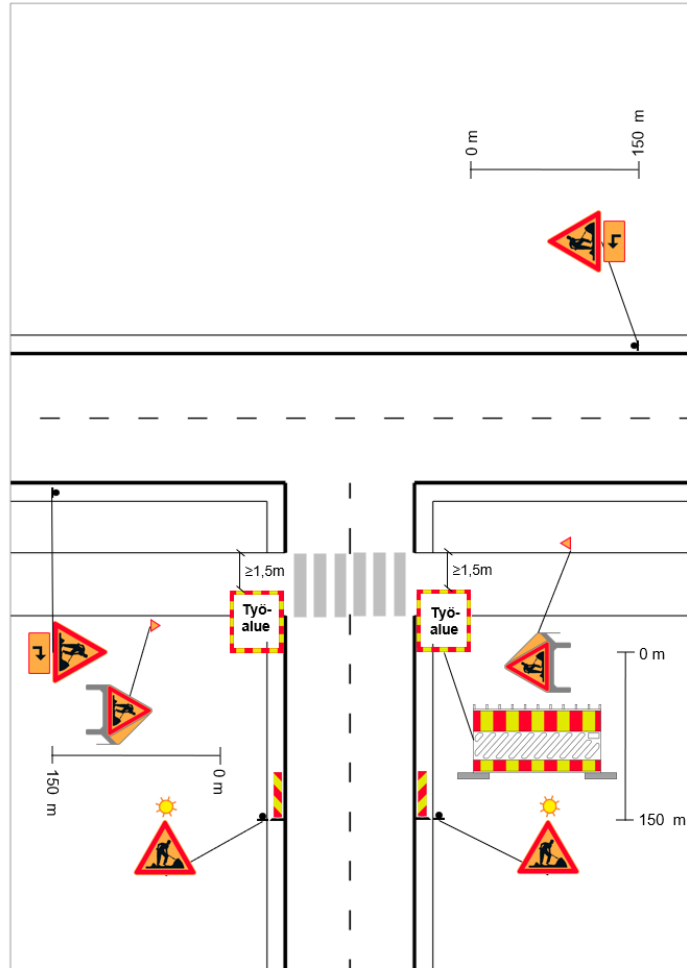

5.33

LIIKENTEENOHJAUSSUUNNITELMA

Työ jalankulku- ja pyöräilyväylällä VÄHÄLIIKENTEISELLÄ TIELLÄ
 (liikennemäärä enintään 900 ajoneuvoa vuorokaudessa)
 Jalankulku- ja pyöräilyväylä siirretty väliaikaisesti ajoradan reunaan
 Tiekohtainen nopeusrajoitus enintään 50 km/h

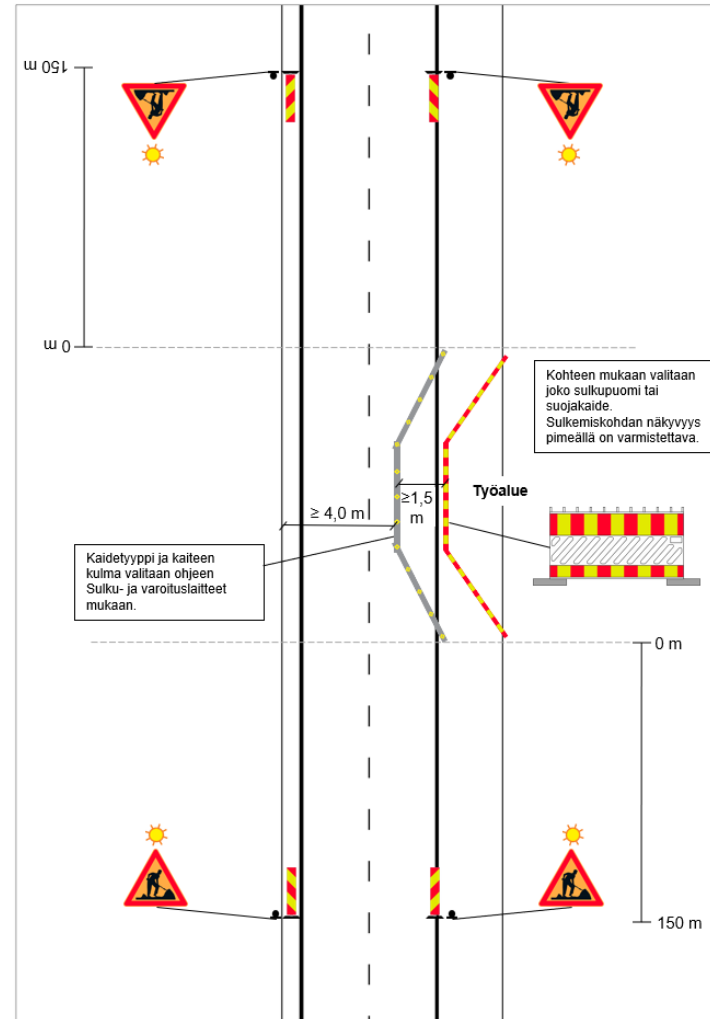

5.29

- Kaapelin asennus olevaan putkeen välille Olympiakatu/Konepajankatu risteyksestä → Myllykatu/Konepajankatu risteykseen → Myllykatu/ Vuorikatu risteys → Myllykatu oleva alitus Vuorikadulle
- Vuorikadun osuus; putket ja kaivot asennetaan kadun rakentamisen yhteydessä.
- Kuitukaapeli putkeen koko matkalle.

Yhteystiedot:

Eltel Networks Oy (1548234-8)

Teemu Tankka p. 0403114371

Varikkotie 43

40800 Vaajakoski

Verkkolaskutus:

Eltel Networks Oy (1548234-8)

Sarjanr 16804072 PL 861

00019 SSC

OVT-tunnus 003715482348

Välittäjä-tunnus: 003708599126

Laskun viite: 2302826

SIGNATORIES

Name	Authentication method	Date and time
Jari Petteri Collin	Strong	01.11.2022 13:48:04 UTC+02
Sami Ilmari Siki	Strong	01.11.2022 10:34:37 UTC+02



This document package contains:

- Front page (this page)
- The original document(s)
- The electronic signatures. These are not visible in the document, but are electronically integrated



This file is sealed with a digital signature.
The seal is a guarantee for the authenticity of the document

Valtuuttaja

Telia Finland Oyj
Y-tunnus: 1475607-9
Osoite: Pasilan asema-aukio 1, 00520 Helsinki
(jäljempänä "Telia")

Valtuutettu

Yritys: Eltel Networks Oy (+ Eltel Networks Pohjoinen Oy)
Y-tunnus: 1548234-8
Osoite: PL 50 (Komentajankatu 5), 02611 ESPOO
(jäljempänä "Yritys")

Valtuutus

Telia valtuuttaa Yrityksen hoitamaan Yrityksen ja Telian välillä erikseen sovittuihin sijoitussuunnitelmiin liittyviä verkon suunnittelua ja rakentamista koskevia jäljempänä yksilöityjä tehtäviä siten, tämän valtakirjan mukaista valtaa voi Yrityksen puolesta käyttää ainoastaan Yrityksen työntekijä.

Yritys voi sen työntekijän toimesta Telian nimissä:

- a) osallistua yhteistyökokouksiin kuntien, tiehallinnon ja ratahallinnon kanssa sekä käyttää niissä kokouksissa Telian puhevaltaa, edellyttäen, että Telian oma edustaja ei ole osallistunut ko. kokoukseen,
- b) tehdä sijoituslupahakemuksia Telian sijoitussuunnitelmien mukaisille työkokonaisuuksille,
- c) tehdä kiinteistö lupahakemuksia, maa- tai vesialueen käyttöä sekä yksityisteitä koskevia sijoituslupahakemuksia isännöitsijöille, kalastuskunnille ja/tai maanomistajille,
- d) osallistua rakentamisen aikaisiin työmaakokouksiin sekä käyttää niissä kokouksissa Telian puhevaltaa, edellyttäen, että Telian oma edustaja ei ole osallistunut ko. kokoukseen ja/tai
- e) tehdä kaivu-, toimenpide-, liikennejärjestelysuunnitelma- ja työ lupahakemuksia Telian sijoitussuunnitelmien mukaisille työkokonaisuuksille
- f) tehdä rikosilmoituksia.

Yrityksellä ei kuitenkaan ole mitään oikeutta tehdä mitään taloudellisia sitoumuksia tai sopimuksia Telian nimissä. Yrityksellä ei myöskään ole oikeutta muuttaa tätä valtakirjaa.

Tämän valtakirjan mukainen valtuutus on voimassa 31.12.2023 saakka. Teliällä on oikeus milloin tahansa yksipuolisesti peruuttaa tämän valtakirjan voimassaolo tai muuttaa sitä miltä osin tahansa.

Tämä valtakirja allekirjoitetaan sähköisesti.

Allekirjoittajina toimivat:

Jari Collin, Infra-yksikön johtaja

Sami Siiki, Verkoista vastaava johtaja, prokuristi