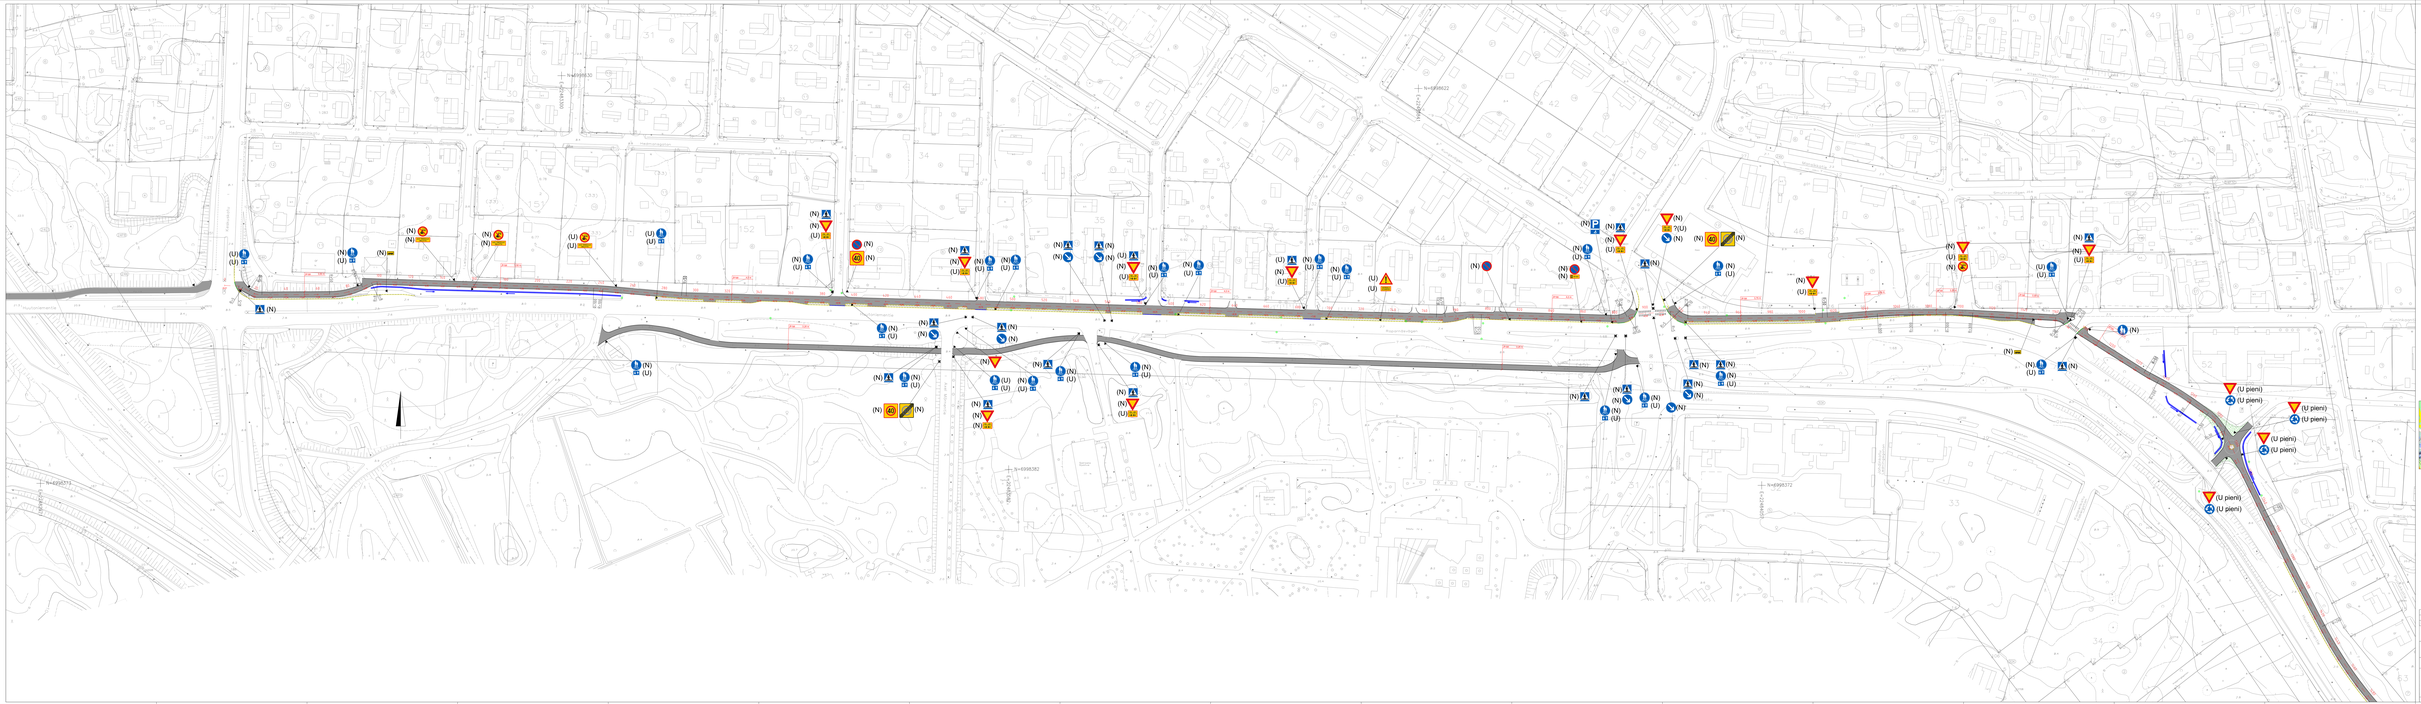

MERKINTÄ EN SELITYKSET

	Kohde, sporttis
	Kohde, ei J_A-tie
	Metsätie
	Jäätikkö
	Kyläkohde tai J_K1
	Ajoraja
	Pysäköinti
J-T 1/1000	Asuinalueotaos
1/1000 J-T	Nurmi, ohjeita 1/250m
1/1000 J-T	Nurmi, ohjeita 1/250m
1/1000 J-T	Nurmi, ohjeita 1/1m
	Ajorataukoa
	Kadunpuu, suojeltu/suojelu
	Kadunpuiston M tai sp
(N)	Liikennemerkki, uusi
(N)	Liikennemerkki, vaihtuu