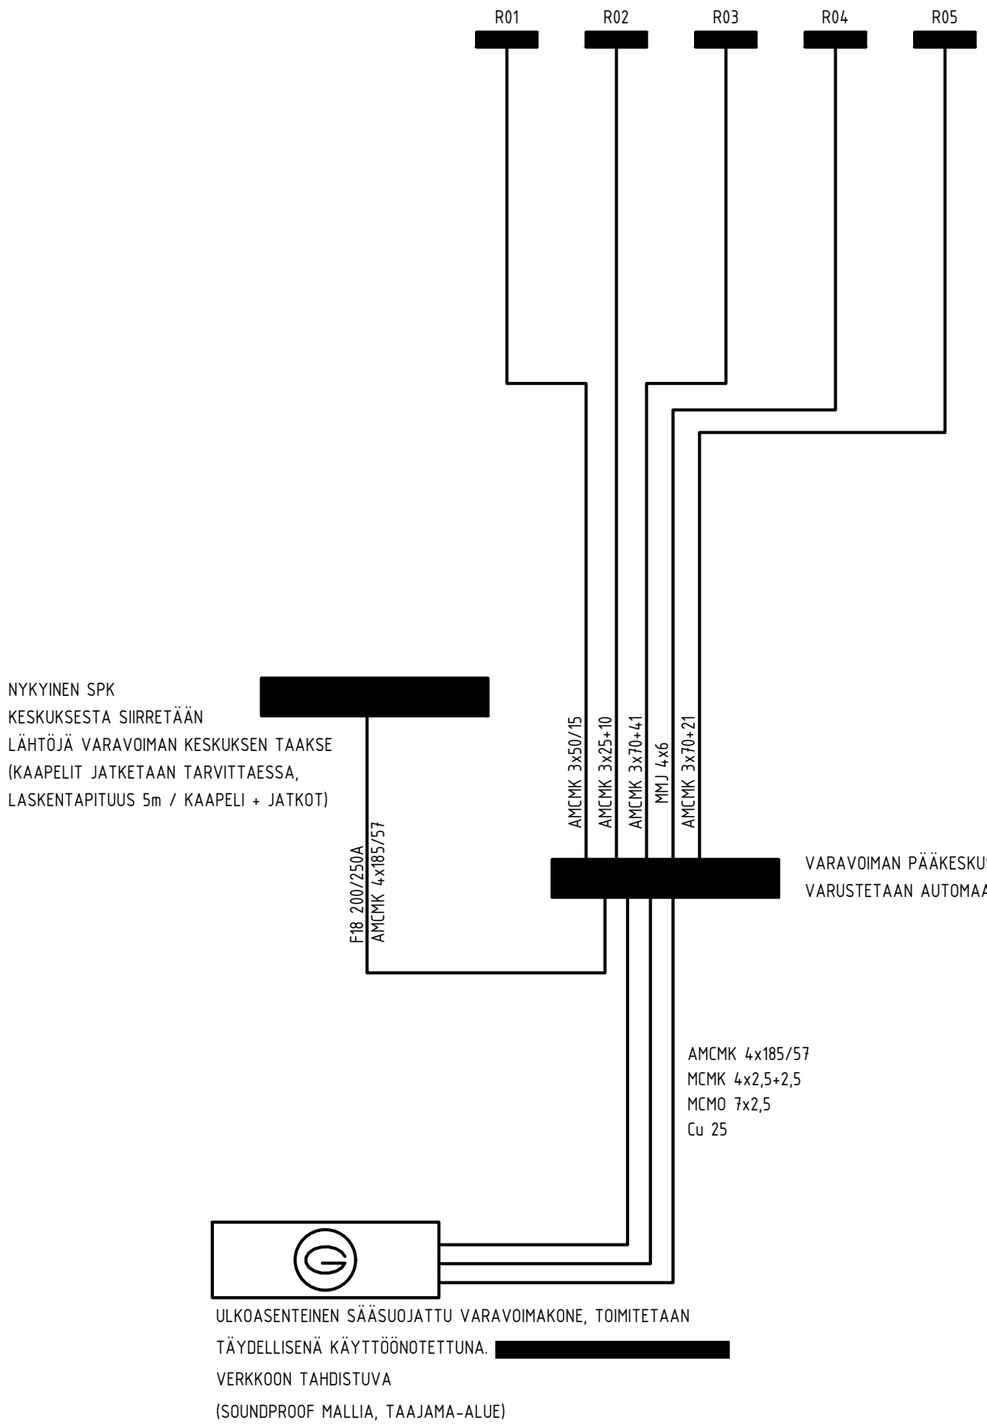


Muutos | Suunn. | Pvm.

K.osa/Kylä / Kortteli/Tila / Tontti/Rn:o		Viranomaisten arkistointimerkintöjä varten
Rakennustoimenpide: SANEERAUS		Piirustuslaji: SÄHKÖJÄRJESTELMÄT; Juoks.n:o
Rakennuskohteen nimi ja osoite: VAASAN TALOTOIMI PIENET TYÖT KIRKKOPUISTIKKO 26 65100 VAASA	SmartDrawings	Piirustuksen sisältö: NOUSUJOHTOKAAVIO; Mittakaava: . / .
SWECO SWECO FINLAND OY ILMALANTORI 4 00240 HELSINKI PUH. 020 739 3000 www.sweco.fi	Suunn. TOMO Tark. Hyv.	Suunnitteluala, työn n:o: SÄH 20414841.301; Piir.n:o: S00200, Muutos
Pvm. 3.9.2026	Allekirjoitus	Tiedosto: S00100.DWG; Sivuja: 1